





Azotea_Alimentadores
Cruz Verde Sur
Esc. 1:100

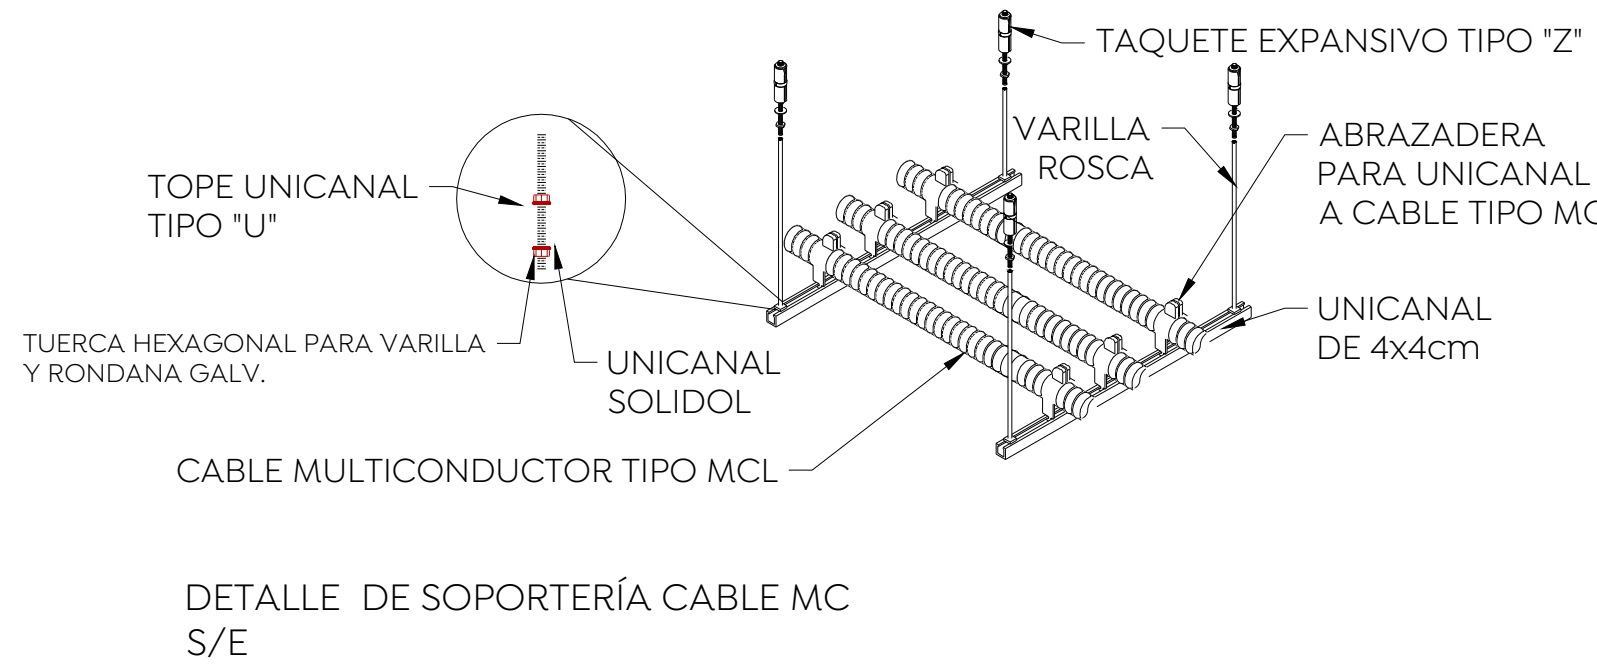

CÉDULA DE CABLEADO ALIMENTADORES

No.	FASES Y REGRESOS mm² (AWG)	NEUTRO mm² (AWG)	PUESTA TIERRA mm² (AWG) D=DESNUDO A=AISLADO	TUBERIA (mm)Ø	MATERIALES	
					CANALIZ.	CONDU.
1	3-13.3(6)	1-13.3(6)	1-13.3(6)D	MC4	CHAQUETA M.	ALUMINIO
2	3-33.6(2)	1-33.6(2)	1-13.3(6)D	MC4	CHAQUETA M.	ALUMINIO
3	3-53.49(1/0)	1-53.49(1/0)	1-13.3(6)D	MC4	CHAQUETA M.	ALUMINIO
4	3-67.46(2/0)	1-67.46(2/0)	1-21.2(4)D	MC4	CHAQUETA M.	ALUMINIO
5	3-85.01(3/0)	1-85.01(3/0)	1-33.6(2)D	MC4	CHAQUETA M.	ALUMINIO
6	2-33.6(6)	1-13.3(6)	1-13.3(6)D	MC4	CHAQUETA M.	ALUMINIO

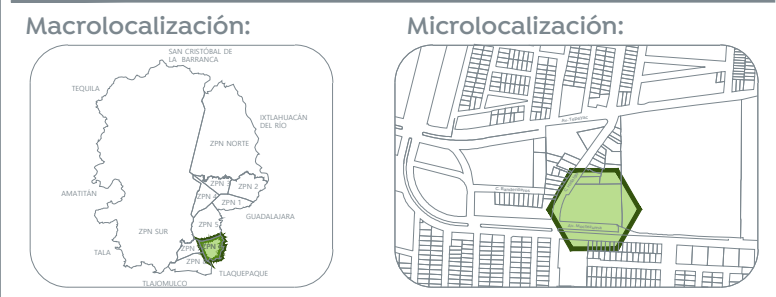

Especificaciones:

SIMBOLOGÍA	
	TUBERÍA TIPO MC POR TECHO O PLAFÓN 220V NORMAL (MAYOR INFORMACIÓN EN CÉDULA DE CABLEADO)
	TUBERÍA TIPO MC POR TECHO O PLAFÓN 440V NORMAL (MAYOR INFORMACIÓN EN CÉDULA DE CABLEADO)
	TUBERÍA TIPO MC POR TECHO O PLAFÓN 220V EMERGENCIA (MAYOR INFORMACIÓN EN CÉDULA DE CABLEADO)
	TUBERÍA TIPO MC POR TECHO O PLAFÓN 440V EMERGENCIA (MAYOR INFORMACIÓN EN CÉDULA DE CABLEADO)
	SUBE TUBERÍA
	BAJA TUBERÍA
	TABLERO ELÉCTRICO (MAYOR INFORMACIÓN EN CUADRO DE CARGA Y DIAGRAMA UNIFILAR)
	DESCONECTADOR ELÉCTRICO (MAYOR INFORMACIÓN EN DIAGRAMA UNIFILAR)

Nombre del proyecto:
Construcción de la Cruz Verde (Hospitalito Sur) y obras complementarias, etapa 01, ubicada en la confluencia de la Av. Moctezuma y calle Hidalgo, colonia Hacienda del Tepeyac, Municipio de Zapopan, Jalisco.

Contenido del plano:

Plano eléctrico Alimentadores Azotea

No. Contrato:

DOPI-MUN-CUSMAX-IM-LP-117-2023

Director de Obras Públicas e Infraestructura:

Ing. Ismael Jáuregui Castañeda

Jefe de la Unidad de Estudios y Proyectos:

Arq. Edwin Aguiar Escatel

Jefe de área:

Ing. Adhad Yigael Gurrola Soto

Responsable del proyecto:

Ing. Vanessa Guadalupe Martínez López

Ubicación:

Avenida Moctezuma esquina Calle Hidalgo, Col. Hacienda del Tepeyac, Zapopan, Jalisco

Norte:

Fecha: Agosto 2023

Escala: Indicada

Acotaciones: Metros Claves Número: