




Sección_Planta alta_Hospitalización

Cruz Verde Sur
Esc: 1:50

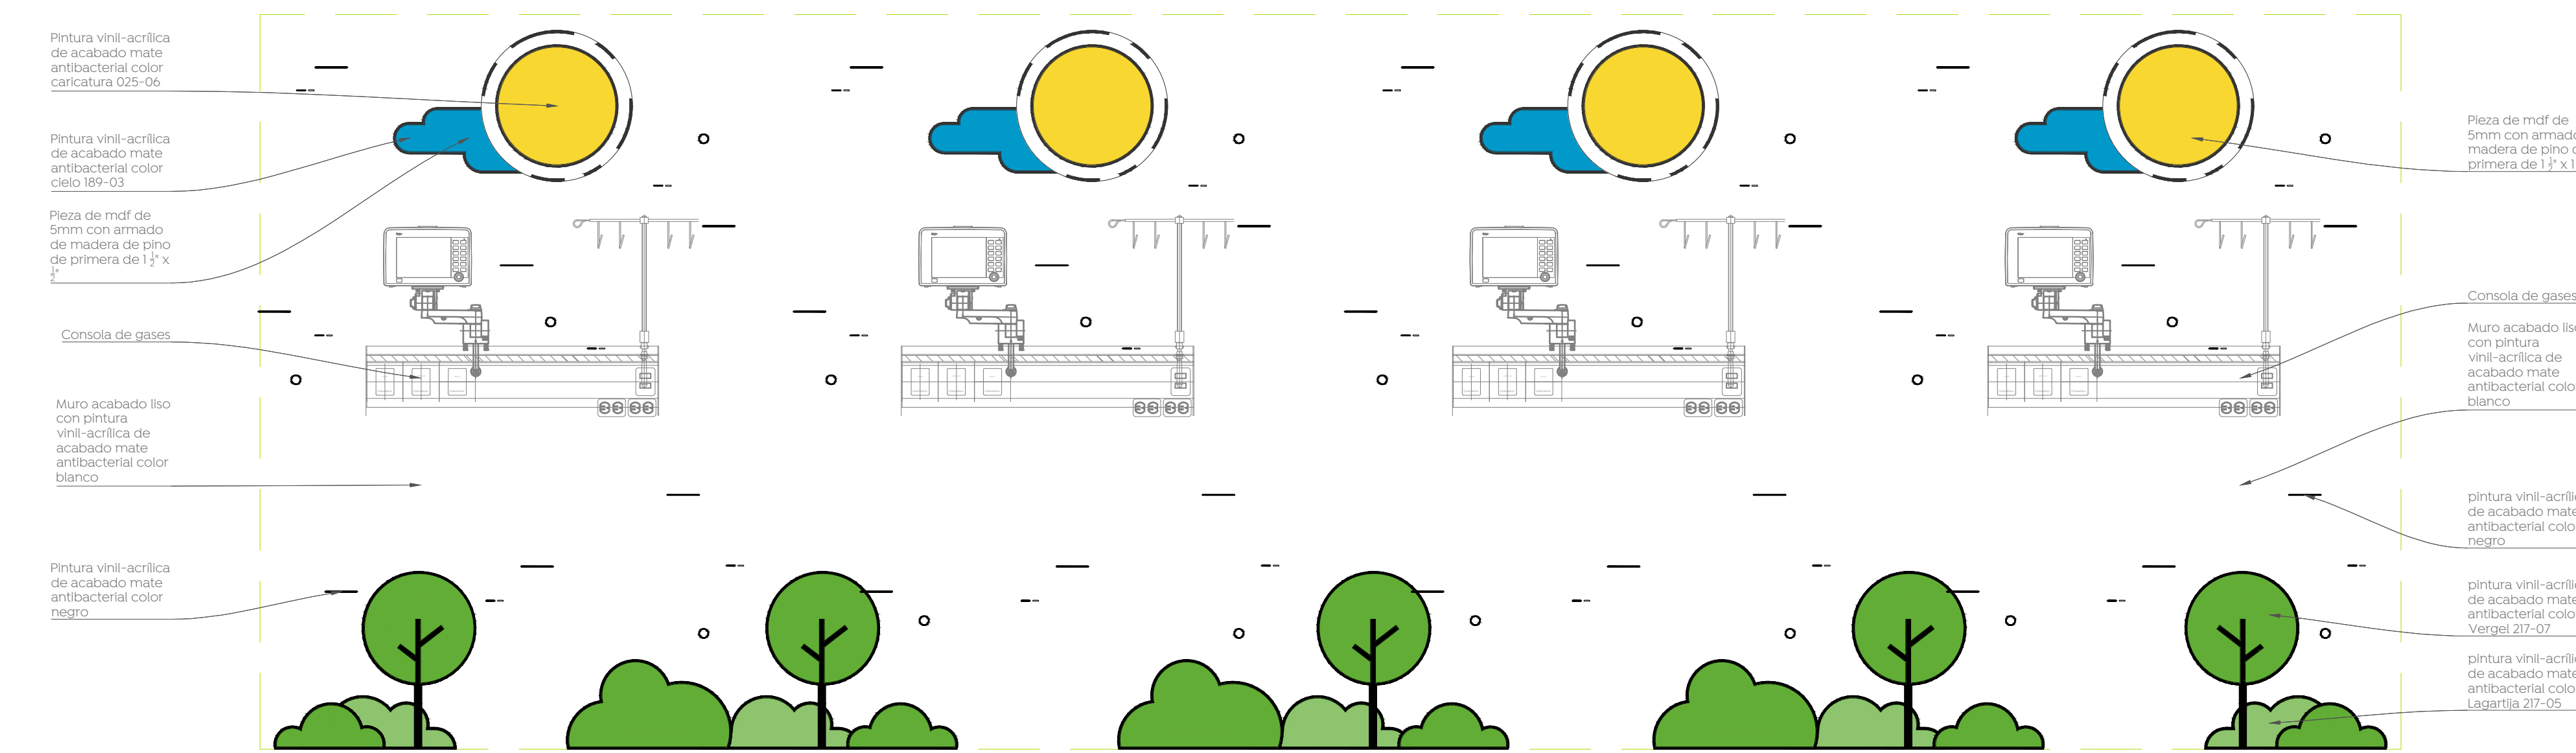

DET AC02

Cruz Verde Sur
Esc: 1:20

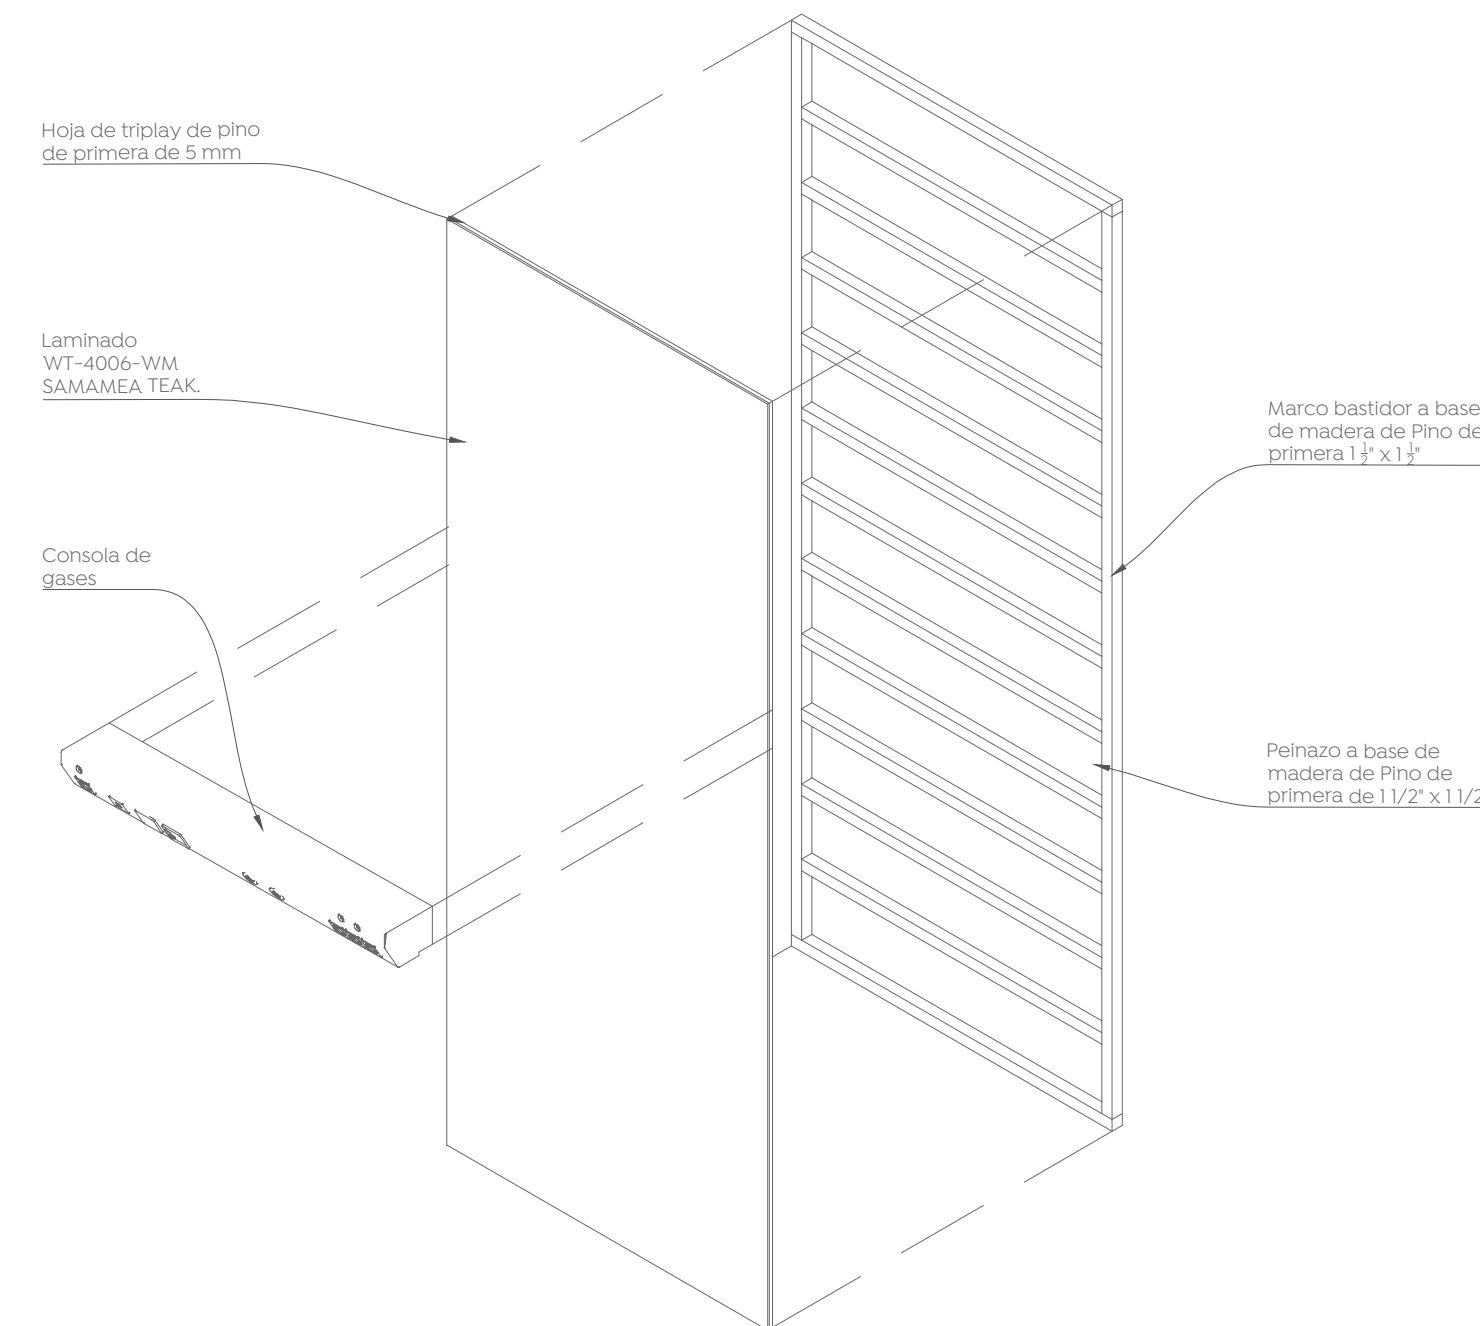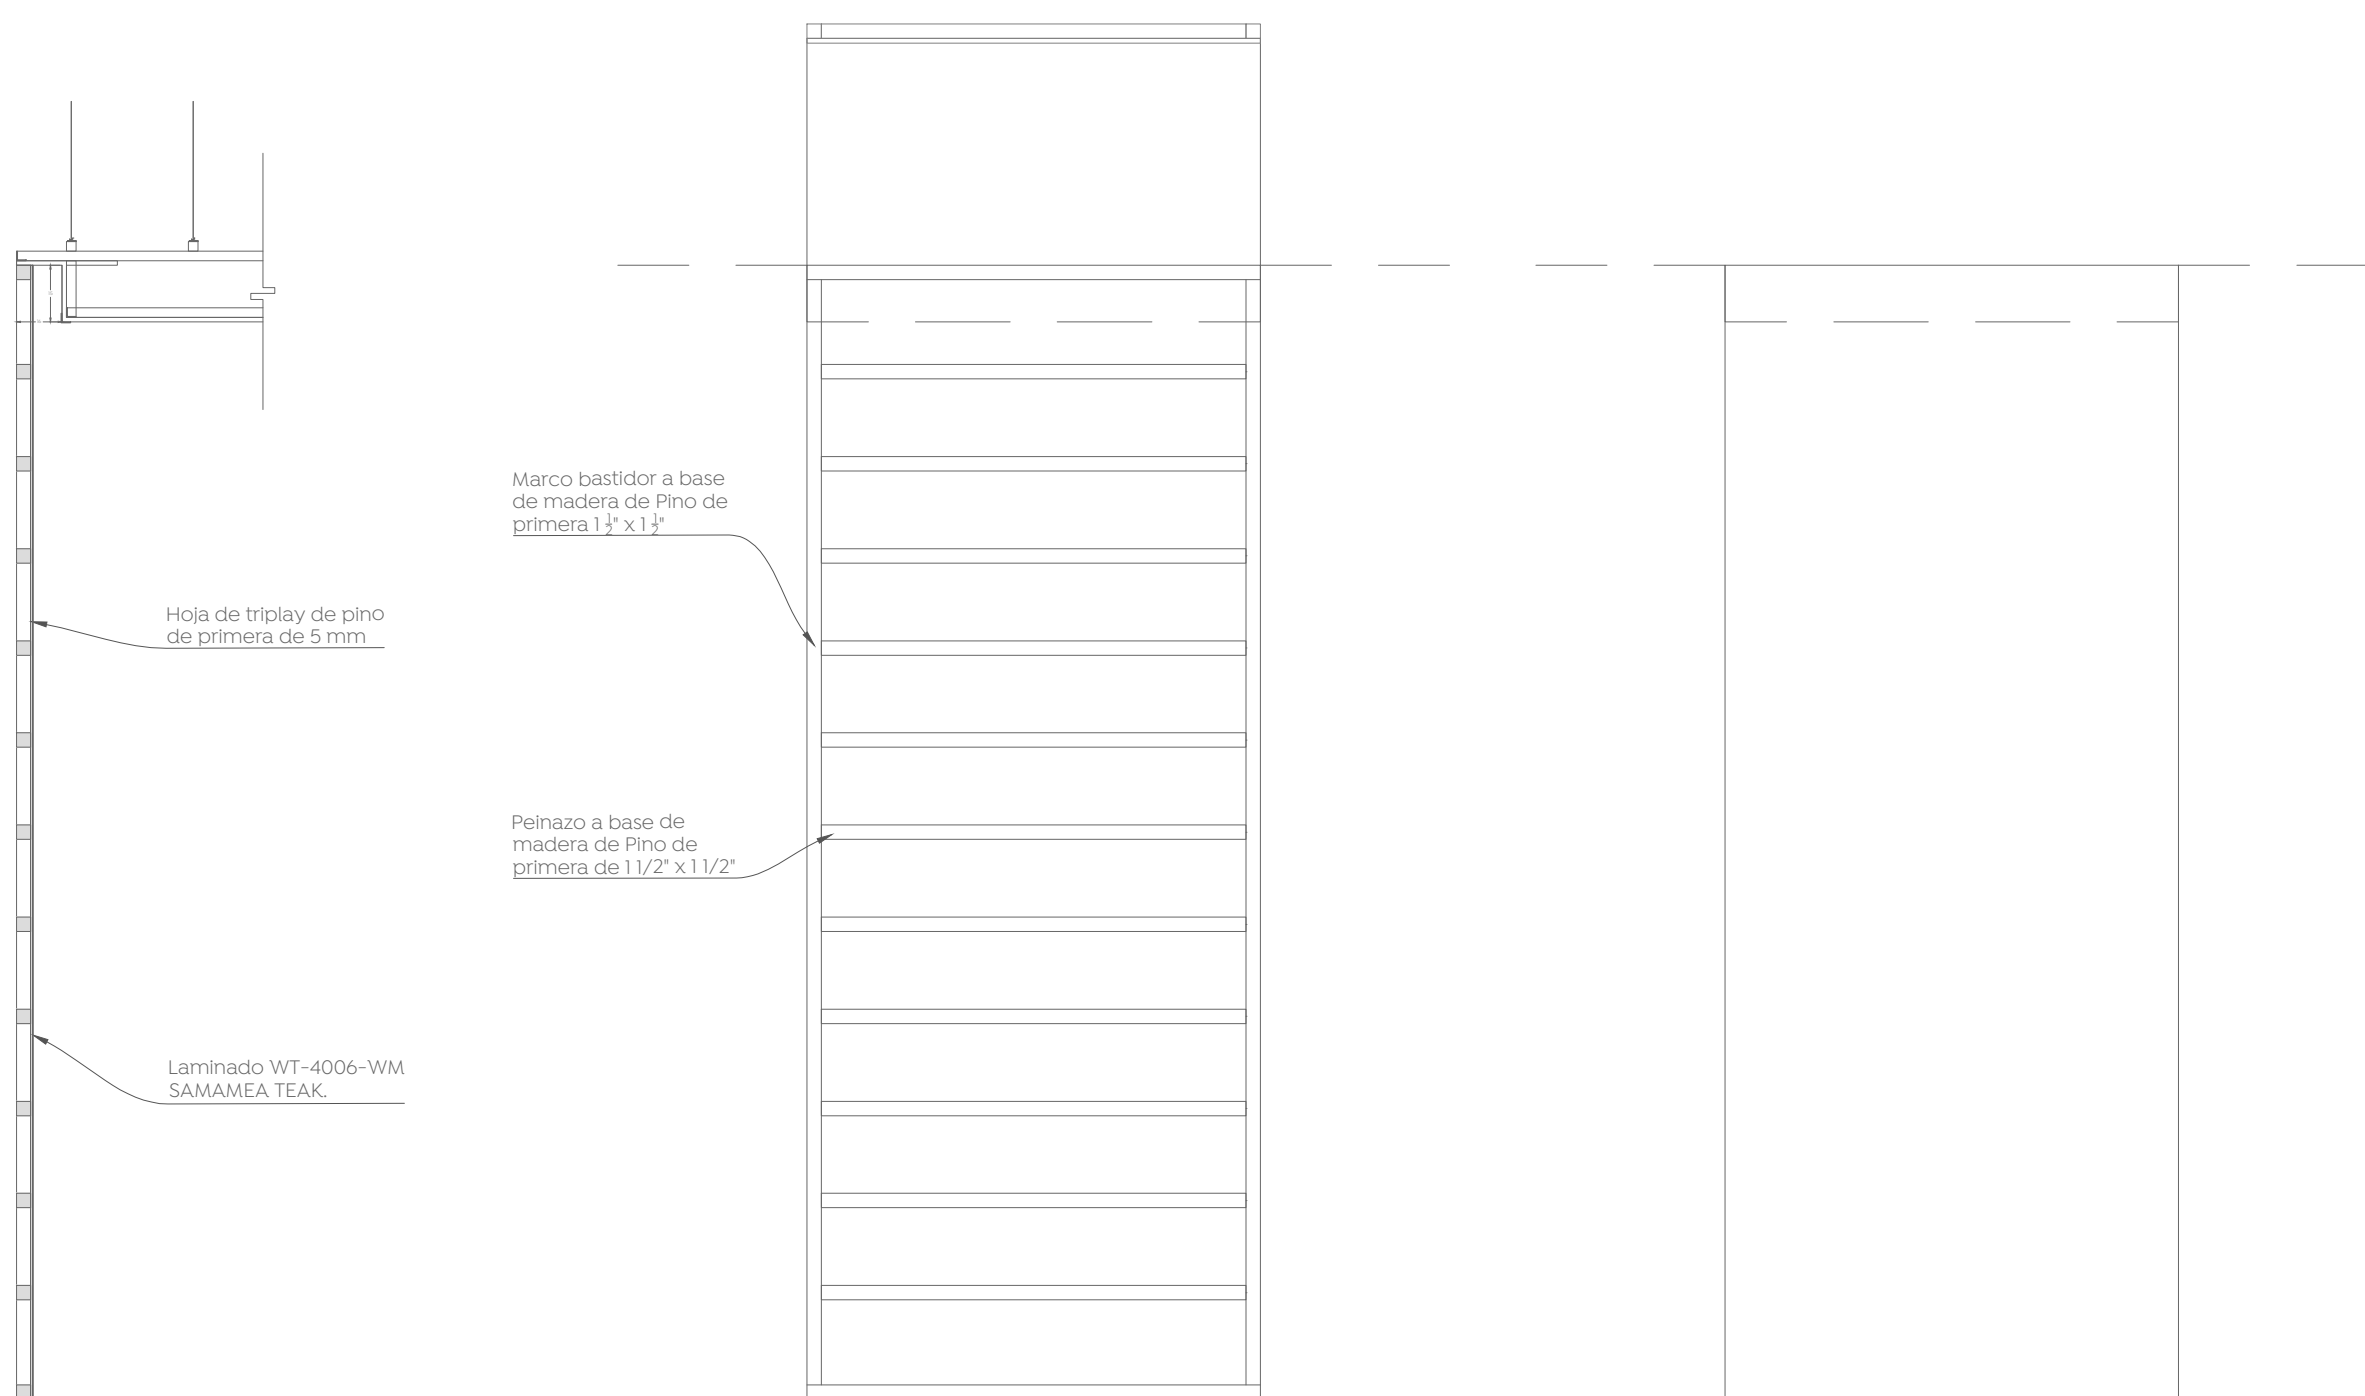

ISOMETRICO DET AC02

Cruz Verde Sur
Esc: 1:20

ISOMETRICO DET AC01


Curva Sanitaria de 2 piezas
Esc: 1:25

DET AC01

Curva Sanitaria de 2 piezas
Esc: 1:2

DET AC02

Detalle de piezas
Esc: 1:10

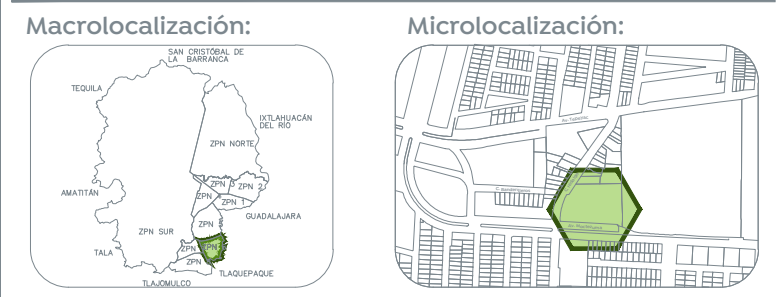

Especificaciones:

Simbología arquitectónica

[Symbol]	El arquitectónico
[Symbol]	Indicación indicada en unidades según plano
[Symbol]	Muro estructural o de carga según cálculo
[Symbol]	Muro base (Ver detalles en plano de acabados)
[Symbol]	Ventana
[Symbol]	Malta ciclónica
[Symbol]	Lineas e indicadores de proyección
[Symbol]	Linea de corte
[Symbol]	Linea de sección arquitectónica consecutiva

Texto 01

Simbología de acabados en muros

[Symbol]	Indica acabado en muro
[Symbol]	Indica cambio de acabado en muro

NOTAS GENERALES:

- Las cotas rigen al dibujo.
- Las cotas están en centímetros.
- Los niveles están en metros.
- Las medidas se verificarán en obra.
- Se verificarán ángulos y niveles en obra.
- Todos los niveles y medidas deberán considerarse a partir del Nivel de Piso Terminado (NPT).

CONSIDERACIONES ARQUITECTÓNICAS

- La cantidad de escalones o pendientes de rampas en los accesos al inmueble, dependerán del desnivel resultante de la plataforma con respecto al NPT. Indicado, los escalones tendrán un sentido por mano a los lados y sus tramos tendrán una pendiente...

CONSIDERACIONES GENERALES

- Los planos arquitectónicos rigen a los demás, corroborar con planos complementarios.
- Durante los trabajos se cumplirán las disposiciones para evitar ser penalizados, y se sustentarán los costos, así como también se garantizará la distribución homogénea del concreto...

Nombre del proyecto:
Construcción de la Cruz Verde (Hospitalito Sur) y obras complementarias, etapa 01, ubicada en la confluencia de la Av. Moctezuma y calle Hidalgo, colonia Hacienda del Tepeyac, Municipio de Zapopan, Jalisco.

Contenido del plano:
Acabado en muros_Planta alta_Hospitalización_Detalles

No. Contrato:
DOPI-MUN-CUSMAX-IM-LP-117-2023

Director de Obras Públicas e Infraestructura:
Ing. Ismael Jáuregui Castañeda

Jefe de la Unidad de Estudios y Proyectos:
Arq. Edwin Aguiar Escatel

Jefe de Área:
Arq. Alejandro Tapia Olarra

Responsable del proyecto:
Arq. Guillermo Pacheco Gonzalez

Ubicación:
Avenida Moctezuma esquina Calle Hidalgo, Col. Hacienda del Tepeyac, Zapopan, Jalisco

Fecha: Septiembre 2023

Escala: Indicada

Acotaciones: cm

Clave: AC-09

Revisión: