



Planta baja_Urgencias
Cruz Verde Sur
Esc. 1:50

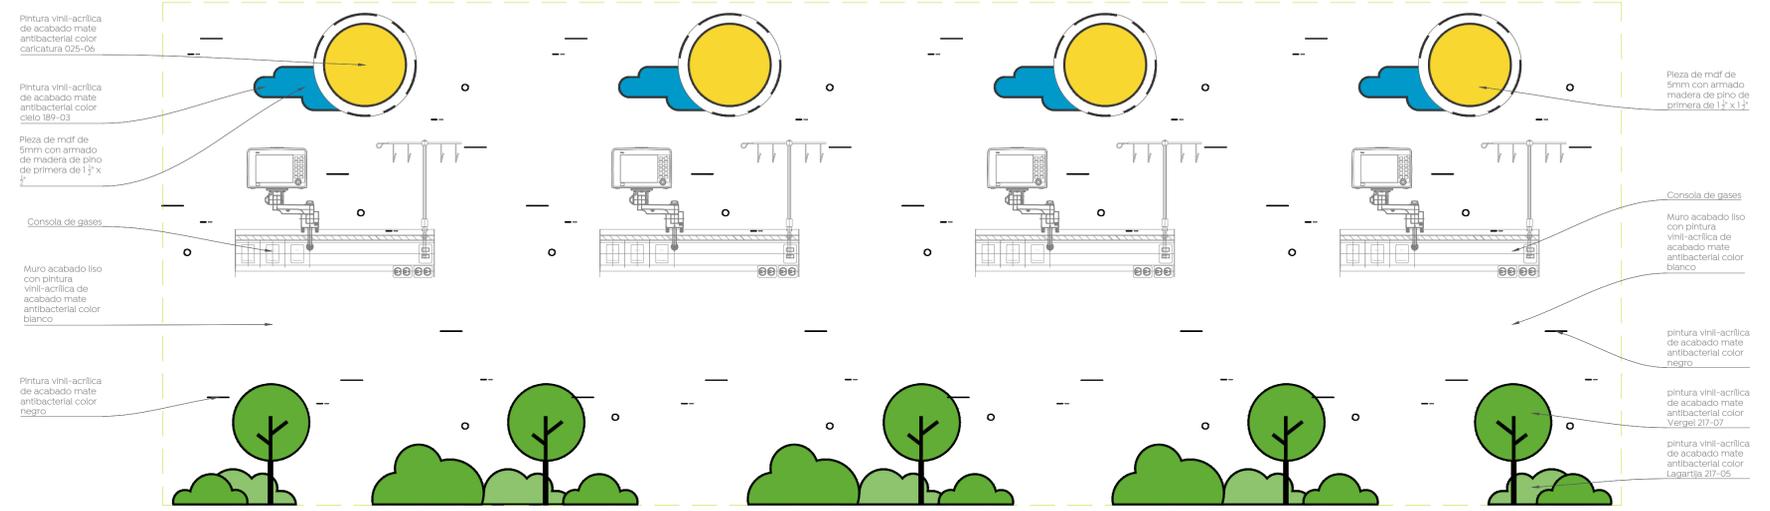



DET AC02
Cruz Verde Sur
Esc. 1:20

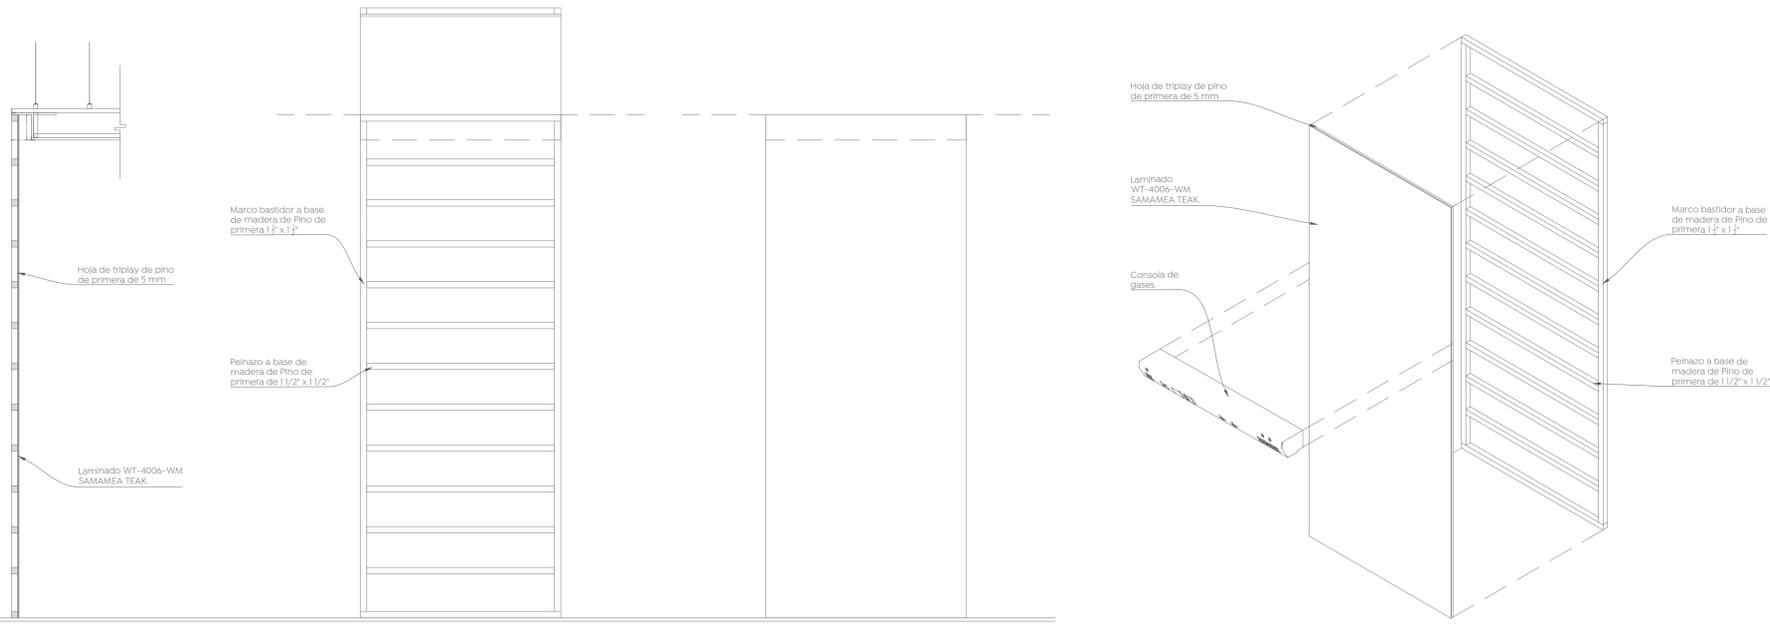

DET AC03
Cruz Verde Sur
Esc. 1:20

ISOMETRICO DET AC03
Cruz Verde Sur
Esc. 1:20

DET AC02
Detalle de piezas
Esc. 1:10

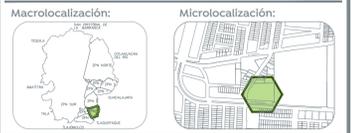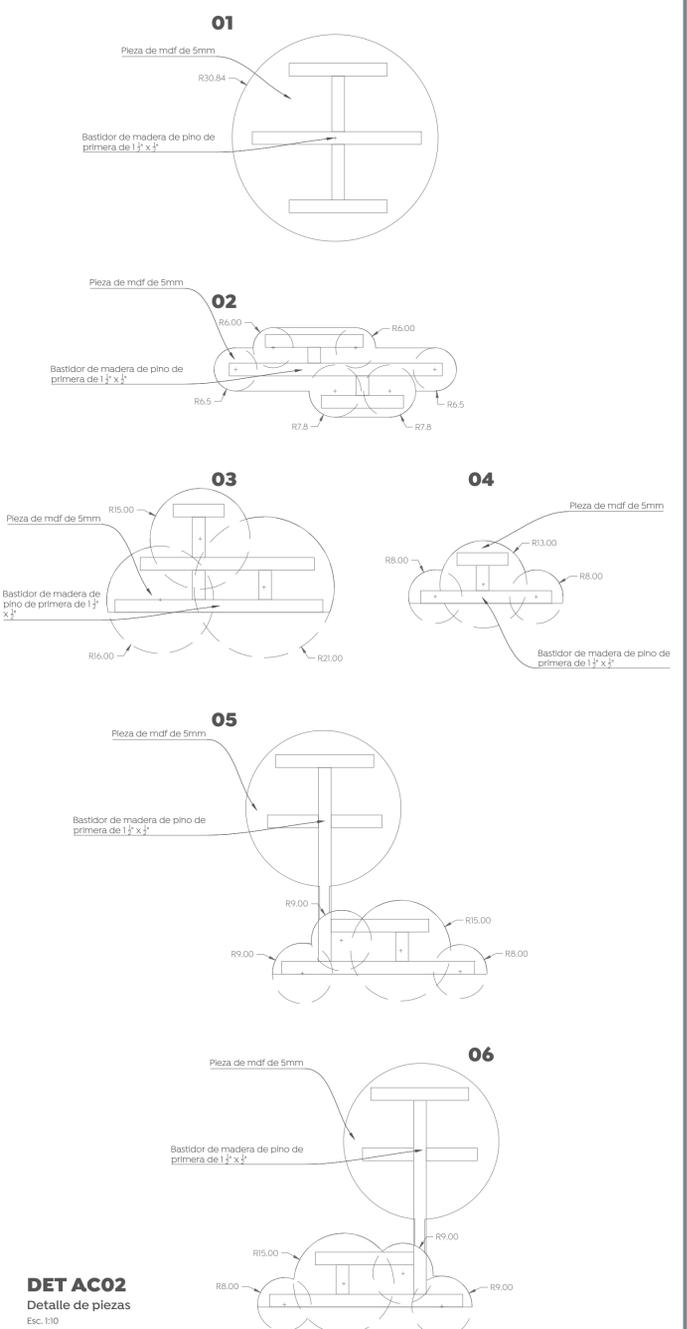

- Especificaciones:**
- Simbología arquitectónica**
- El arquitectónico
 - Acotación indicada en unidades según plano
 - Muro estructural o de carga según cálculo
 - Muro (Ver detalles en plano de acabados)
 - Muro base
 - Ventana
 - Malla ciclónica
 - Línea e indicadores de proyección
 - Línea de corte
 - Línea de sección arquitectónica consecutiva

- Texto 01**
- Indica dibujo general, detalle consecutivo o referencia gráfica.
 - Indica escala de representación gráfica.
 - Indicador de nivel en planta y en alzado
 - Indica nivel de bodega pluvial
 - Indica nivel de bajada sanitaria
 - Indica nivel de bajada hidráulica
 - Indica nivel de retenero
 - Indica nivel tope de techo bajo de estructura
 - Indica nivel tope de techo alto de estructura
 - Indica nivel tope de concreto
 - Indica nivel de piso terminado
 - Indica nivel de acabado terminado
 - Indica nivel de plafón
 - Indica nivel de arrastre
 - Indica nivel de tope de registro
 - Indica nivel de pretil
 - Indica nivel de muro
 - Indica nivel de jardín
 - Indica nivel de quermión
 - Indica nivel de resarte en vialidad
- Simbología de acabados en muros**
- Indica acabado en muro
 - Indica cambio de acabado en muro
- Se respetarán todos los acabados en general. Cualquier cambio se deberá consultar con proyectista. Ver acabados y detalles de baños en los planos de detalle de baños.

- NOTAS GENERALES:**
- Las cotas rigen al dibujo.
 - Las cotas están en centímetros.
 - Los niveles están en metros.
 - Las medidas se verificarán en obra.
 - Se verificarán ángulos y niveles en obra.
 - Todos los niveles y medidas deberán considerarse a partir del Nivel de Piso Terminado (NPT).

- CONSIDERACIONES ARQUITECTÓNICAS**
- La cantidad de escalones o pendientes de rampas en los accesos al inmueble, dependerán del desnivel resultante de la plataforma con respecto al NPT. Indicado, los escalones tendrán un sentido no mayor a los 80cm y las rampas tendrán una pendiente no mayor a 1:12.
 - Se deberán respetar las alturas y niveles marcados en el proyecto arquitectónico, con posibilidad de modificación de forma, siempre y cuando sea autorizado y en común acuerdo entre el contratista y la supervisión.
 - Verificar las medidas para el docente antes de comenzar cualquier trabajo.
- CONSIDERACIONES GENERALES**
- Los planos arquitectónicos rigen a los demás, corroborar con planos complementarios.
 - Las cotas y medidas se verificarán en obra.
 - Las medidas deberán ser interpretadas en unidades del sistema métrico decimal, a menos de una indicación diferente (sistema inglés).
 - Las medidas presentadas en este proyecto, pueden presentar una tolerancia no mayor a 1/8" en sus cotas, salvo que se indique lo contrario.
 - Las condiciones existentes en el "campo" relacionadas con la posición de cualquier elemento arquitectónico, deberán tomarse en cuenta para ordenar la posición final de éste, así como también tendrán que ser verificadas por la supervisión y el encargado de obra por la empresa contratista para mantener la correcta ejecución del proyecto.
 - Cualquier modificación que se haga deberá estar autorizada por el propietario del proyecto.
 - Cualquier cambio en las especificaciones de cualquier ingeniería, ítem, ubicación, posicionamiento de cualquier elemento arquitectónico, es responsabilidad de quien lo autoriza (supervisión, residencia, contratista, Etc.), destinando al departamento de proyectos si no ha sido autorizada previamente. No responderá a una probable interferencia con el proceso constructivo que justifique plenamente la modificación.

Nombre del proyecto:
Construcción de la Cruz Verde (Hospitalito Sur) y obras complementarias, etapa 01, ubicada en la confluencia de la Av. Moctezuma y calle Hidalgo, colonia Hacienda del Tepeyac, Municipio de Zapopan, Jalisco.

Contenido del plano:
Acabado en muros_Planta baja_Urgencias_Detalles

No. Contrato:
DOP1-MUN-CUSMAX-IM-LP-117-2023

Director de Obras Públicas e Infraestructura:
Ing. Ismael Jáuregui Castañeda

Arq. Edwin Aguiar Escatel

Arq. Alejandro Tapia Olarra

Arq. Guillermo Pacheco Gonzalez

Ubicación:
Avenida Moctezuma esquina Calle Hidalgo, Col. Hacienda del Tepeyac, Zapopan, Jalisco

Fecha: Septiembre 2023

Escala: Indicada

Acotaciones: cm Claves: Número: AC-05

Revisión: -