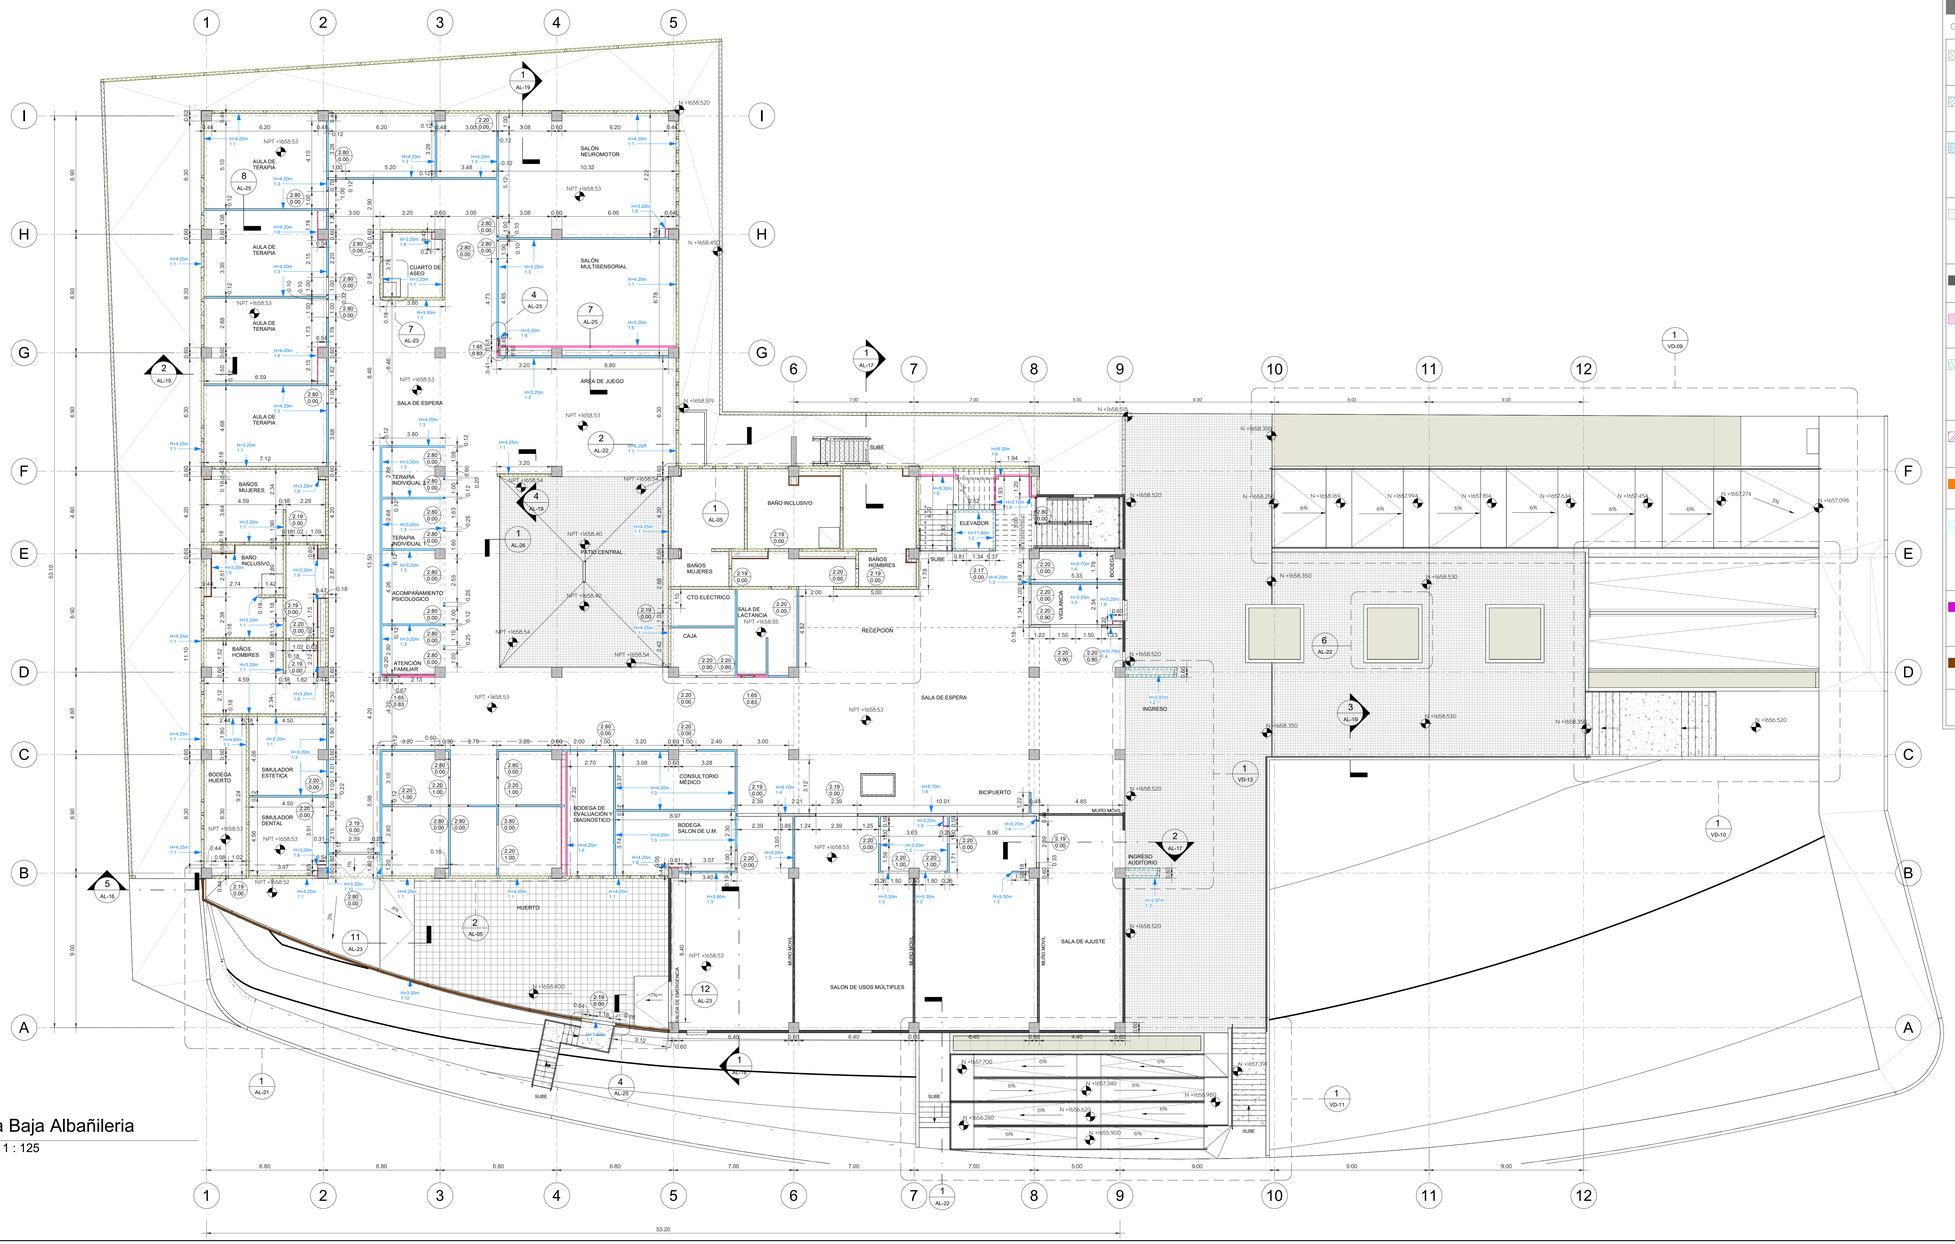

1 Planta Baja Albañileria

ESCALA 1 : 125

SIMBOLOGÍA MUROS

COLOR	DESCRIPCIÓN
1.1	**MURO DE LADRILLO ROJO RECOCIDO 7 X 14 X 28** UNIDO CON MORTERO CEMENTO-ARENA PROPORCIÓN 1:4, JUNTAS UNIFORMES DE 1.5 CM APROX Y ENJARRADOS CON MORTERO CEMENTO-ARENA PROPORCIÓN 1:4 DE 2 CM DE ESPESOR TERMINADOS CON APLANADO TIPO QUEMADO MEDIO, **ESPESOR FINAL 16cm.**
1.2	**MURO DE LADRILLO ROJO RECOCIDO 7 X 14 X 28** UNIDO CON MORTERO CEMENTO-ARENA PROP 1:4, JUNTAS UNIFORMES DE 1.5 CM APROX Y ENJARRADOS CON MORTERO CEMENTO-ARENA PROP 1:4 DE 2 CM DE ESPESOR TERMINADOS CON APLANADO TIPO QUEMADO MEDIO Y PINTURA VINILICA. ESPESOR FINAL 16cm.
1.3	**MURO DE TABLERO DE YESO FIRECODE TIPO C DE 1/2".** ACABADO NIVEL 4, COMPUESTO DE CANAL DE AMARRE GALVANIZADO CAL. 22, Y POSTES METÁLICOS GALVANIZADOS CAL. 20, DE 9.20 CMS. CON APLICACIÓN DE CINTA DE REFUERZO Y COMPUESTO PARA JUNTAS. CAPA UNIFORME DE 2MM DE REDIMIX EN TODA LA SUPERFICIE. **ESPESOR FINAL DEL MURO 12CMS** CON COLCHONETA DE LANA MINERAL. APLICACIÓN DE CINTA DE REFUERZO Y COMPUESTO PARA JUNTAS. CAPA UNIFORME DE 2MM DE REDIMIX EN TODA LA SUPERFICIE.
1.4	**MURO DE TABLERO DE YESO FIRECODE TIPO C DE 1/2".** ACABADO NIVEL 4, COMPUESTO DE CANAL DE AMARRE GALVANIZADO CAL. 22, Y POSTES METÁLICOS GALVANIZADOS CAL. 20, DE 15.24 CMS. CON APLICACIÓN DE CINTA DE REFUERZO Y COMPUESTO PARA JUNTAS. CAPA UNIFORME DE 2MM DE REDIMIX EN TODA LA SUPERFICIE. **ESPESOR FINAL DEL MURO 17.8CMS** CON COLCHONETA DE LANA MINERAL. APLICACIÓN DE CINTA DE REFUERZO Y COMPUESTO PARA JUNTAS. CAPA UNIFORME DE 2MM DE REDIMIX EN TODA LA SUPERFICIE.
1.5	**MURO PARA FACHADA DE CONCRETO** F'C=250 KG/CM2 CON ACERO DE REFUERZO DE ACUERDO A CÁLCULO ESTRUCTURAL DE 15 CM DE ESPESOR TERMINADO APARENTE
1.6	**MURO LAMBRIN DE TABLERO DE YESO FIRECODE TIPO C DE 1/2".** ACABADO NIVEL 4, COMPUESTO DE CANAL DE AMARRE GALVANIZADO CAL. 22, Y POSTES METÁLICOS GALVANIZADOS CAL. 20, DE 9.20 CMS. CON APLICACIÓN DE CINTA DE REFUERZO Y COMPUESTO PARA JUNTAS. CAPA UNIFORME DE 2MM DE REDIMIX EN TODA LA SUPERFICIE. **ESPESOR FINAL DEL MURO 10.4TCMS**
1.7	**MURO MIXTO DE 1 CARA DE TABLERO DE YESO FIRECODE TIPO C DE 1/2" Y 1 CARA DE TABLERO ANTI-MOHO DE 1/2". ACABADO INTERIOR** NIVEL 4, COMPUESTO DE CANAL DE AMARRE GALVANIZADO CAL. 22, Y POSTES METÁLICOS GALVANIZADOS CAL. 20, DE 9.20 CMS. CON APLICACIÓN DE CINTA DE REFUERZO Y COMPUESTO PARA JUNTAS. CAPA UNIFORME DE 2MM DE REDIMIX EN TODA LA SUPERFICIE. **ESPESOR FINAL DEL MURO 12CMS** CON COLCHONETA DE LANA MINERAL. APLICACIÓN DE CINTA DE REFUERZO Y COMPUESTO PARA JUNTAS. CAPA UNIFORME DE 2MM DE REDIMIX EN TODA LA SUPERFICIE.
1.8	**MURO LAMBRIN DE TABLERO DE YESO FIRECODE TIPO C DE 1/2".** ACABADO NIVEL 4, COMPUESTO DE CANAL DE AMARRE GALVANIZADO CAL. 22, Y POSTES METÁLICOS GALVANIZADOS CAL. 20, DE 4 X 10 CMS. CON APLICACIÓN DE CINTA DE REFUERZO Y COMPUESTO PARA JUNTAS. CAPA UNIFORME DE 2MM DE REDIMIX EN TODA LA SUPERFICIE. **ESPESOR FINAL DEL MURO 5.37CMS**
1.9	**MURO LAMBRIN DE TABLERO ANTI-MOHO DE 1/2".** ACABADO NIVEL 4, COMPUESTO DE CANAL DE AMARRE GALVANIZADO CAL. 22, Y POSTES METÁLICOS GALVANIZADOS CAL. 20, DE 4 X 10 CMS. CON APLICACIÓN DE CINTA DE REFUERZO Y COMPUESTO PARA JUNTAS. CAPA UNIFORME DE 2MM DE REDIMIX EN TODA LA SUPERFICIE. **ESPESOR FINAL DEL MURO 5.37CMS**
1.10	**MURO MIXTO DE 1 CARA DE TABLERO DE YESO FIRECODE TIPO C DE 1/2" Y CARA EXTERIOR DE TABLERO DE CEMENTO DE 1/2". ACABADO INTERIOR** NIVEL 4, COMPUESTO DE CANAL DE AMARRE GALVANIZADO CAL. 22, Y POSTES METÁLICOS GALVANIZADOS CAL. 20, DE 9.20 CMS. CON APLICACIÓN DE CINTA DE REFUERZO Y COMPUESTO PARA JUNTAS. CAPA UNIFORME DE 2MM DE REDIMIX EN TODA LA SUPERFICIE. **ACABADO EXTERIOR** CAPA UNIFORME DE 2MM DE BASECOAT EN TODA LA SUPERFICIE Y APLICACIÓN DE MEMBRANA TYVEK. **ESPESOR FINAL DEL MURO 12CMS.** CON COLCHONETA DE LANA MINERAL. APLICACIÓN DE CINTA DE REFUERZO Y COMPUESTO PARA JUNTAS. CAPA UNIFORME DE 2MM DE REDIMIX EN TODA LA SUPERFICIE.
1.11	**MURO LAMBRIN DE TABLERO DE CEMENTO DE 1/2".** COMPUESTO DE CANAL DE AMARRE GALVANIZADO CAL. 22, Y POSTES METÁLICOS GALVANIZADOS CAL. 20, DE 9.20 CMS. CON CAPA UNIFORME DE 2MM DE BASECOAT EN TODA LA SUPERFICIE Y APLICACIÓN DE MEMBRANA TYVEK. **ESPESOR FINAL DEL MURO 10.47 CMS.**
	EN ANTEPECHO DE MUROS DE PATIO VER PLANO AL-26
1.12	**MURO DE CELOSIA. CELOSIA MODELO DOBLE ABOCINADA DE 20"20"10 CMS DE ESPESOR.** COLOCADO CON MORTERO DE ARENA CEMENTO DE UNA RESISTENCIA A f'c=100 Kg/ cm² Y JUNTAS UNIFORMES DE 1.50 x 0.30 cms. CON REFUERZOS METÁLICOS. VER PLANOS DE HERRERIA.
	CAN DE MADERA DE PINO DE 2"x1" a 3.00 m DE ALTURA PARA REFUERZO EN MARCO DE PUERTAS

Gobierno de Zapopan

Ciudad de las niñas y niños

Obras Públicas e Infraestructura
Gestión Integral de la Ciudad

Macrolocalización:

Microlocalización

Especificaciones:

- A — INDICA EJE
- 24.00 — INDICA COTA A EJES
- 24.00 — INDICA COTA A PAÑOS
- NPT +0.45 — INDICA NIVEL DE PISO TERMINADO.
- NSL +4.40 — INDICA NIVEL SUPERIOR DE LOSA.
- NLB +2.40 — INDICA NIVEL DE LECHO BAJO DE LOSA.
- NPF +2.40 — INDICA NIVEL DE PLAFON.
- NP +0.90 — INDICA NIVEL DE PRETIL.
- NC +2.10 — INDICA NIVEL DE CERRAMIENTO.
- N +0.00 — INDICA NIVEL EN CORTE O ALZADO.
- NF +0.00 — INDICA NIVEL DE FRME.
- A — INDICA AJUSTE DE MATERIAL.
- INDICA CAMBIO DE MATERIAL EN MURO
- INDICA CAMBIO DE MATERIAL EN PISO.
- INDICA INCIO DE DESPIECE.
- INDICA DESNIVEL EN PISO.
- INDICA DESNIVEL EN PLAFON.
- INDICA PENDIENTE O CORRIENTE DE AGUA.
- 1 / AR-ACA-PV-2 — INDICA IDENTIFICACION DE CORTE. INDICA UBICACIÓN DE CORTE (EL PLANO)
- 1 / AR-ACA-PV-2 — INDICA LA VISTA PARA ALZADO UBICACION EN PLANO.
- 1 / AR-ACA-PV-2 — INDICA IDENTIFICACION DE DETALLE UBICACIÓN EN PLANO.

1. TODAS LAS COTAS Y NIVELES SON EN METROS (MT)

2. ESTE PLANO PERTENECE A UN GRUPO MAS AMPLIO DE PLANOS POR LO QUE DEBERÁ LEERSE CONJUNTAMENTE CON ESTOS, DEBERÁ VERIFICARSE TAMBIÉN CON LOS CORRESPONDIENTES DE INSTALACIONES Y DE ESTRUCTURA. CUALQUIER DISCREPANCIA DEBERÁ CONSULTARSE CON LA DIRECCIÓN DE OBRA.

3.TODAS LAS COTAS Y NIVELES DEBERÁN SER VERIFICADAS Y REVISADAS EN CAMPO.

Nombre del proyecto:
Centro de Atención, acompañamiento y desarrollo para personas con transtorno del espectro Autista, municipio de Zapopan, Jalisco

Contenido del plano:
Planta Baja - Albañileria

No. Contrato:
DOPI-MUN-RM-PROY-LP-013-2023

Director de Obras Públicas e Infraestructura:
Ing. Ismael Jáuregui Castañeda

Jefe de la Unidad de Estudios y Proyectos:
Arq. Edwin Aguiar Escatel

Jefe de área: Arq. Alejandro Tapia Olarra

Responsable de proyecto: Arq. Luis Angel Eguia Gómez

Ubicación:
Prol. Av. Guadalupe S/N, Colonia Colinas de la Primavera, C.P. 45066, Zapopan, Jalisco

Norte:

Fecha: agosto 2023

Escala: 1:125

Acotaciones: Metros

Revisión: 01

Clave: DOPI-020

Número: AL-02