


SIMBOLOGÍA LOSAS	
COLOR	DESCRIPCIÓN
[Red hatched pattern]	LOSA DE CONCRETO DE 12 CM DE ESPESOR CON REFUERZO DE MALLA ELECTROSOLDADA 6X6 180 SOBRE MATERIAL DE BANCO COMPACTADO. TERMINADO CON GRANELLA LAVADA DE 14"
[Red hatched pattern]	LOSA DE RODAMIENTO DE CONCRETO TIPO RRMS DE 18 CM DE ESPESOR CON REFUERZO DE VARRILLA #3 @25 CM EN AMBOS SENTIDOS Y EN AMBOS LECHOS, CON PASAJUNTAS Y JUNTAS DE CONTRACCIÓN. SOBRE MATERIAL DE BANCO COMPACTADO. TERMINADO SEMI-PULIDO
[Red hatched pattern]	LOSA DE CONCRETO DE 20 CM DE ESPESOR CON REFUERZO DE VARRILLA DE ACERO #4 DE ACUERDO A DISEÑO ESTRUCTURAL. TERMINADO CON GRANELLA LAVADA DE 14"
[Green hatched pattern]	LOSA ALIGERADA DE CONCRETO DE 30 CM DE ESPESOR CON BLOQUE DE POLIESTIRENO DE 40 X 40 X 25 Y REFUERZO DE MALLA ELECTROSOLDADA 6X6 10/10 DE ACUERDO A DISEÑO ESTRUCTURAL
[Blue hatched pattern]	LOSA ALIGERADA DE CONCRETO DE 35 CM DE ESPESOR CON BLOQUE DE POLIESTIRENO DE 40 X 40 X 30 Y REFUERZO DE MALLA ELECTROSOLDADA 6X6 10/10 DE ACUERDO A DISEÑO ESTRUCTURAL
[Purple hatched pattern]	LOSA ALIGERADA DE CONCRETO DE 30 CM DE ESPESOR CON BLOQUE DE POLIESTIRENO DE 40 X 40 X 25 Y REFUERZO DE MALLA ELECTROSOLDADA 6X6 10/10 DE ACUERDO A DISEÑO ESTRUCTURAL. TERMINADA CON SUPERFICIELANTE CEMENTOSO REFORZADO CON FIBRAS
[White hatched pattern]	LOSA DE CONCRETO PARA FONDO DE CISTERNA DE 35 CM DE ESPESOR CON REFUERZO DE VARRILLA #4 @15 CM EN AMBOS SENTIDOS Y EN AMBOS LECHOS, CON SUPERFICIELANTE INTERIOR AL 10% SOBRE MATERIAL DE BANCO COMPACTADO. TERMINADO PULIDO
[Pink hatched pattern]	BORDE DE LOSA LLENA DE CONCRETO DE 25 CM DE ESPESOR CON REFUERZO DE ACUERDO A DISEÑO ESTRUCTURAL
[Grey hatched pattern]	BANQUETA DE CONCRETO DE 12 CM DE ESPESOR CON REFUERZO DE MALLA ELECTROSOLDADA 6X6 10/10 SOBRE MATERIAL DE BANCO COMPACTADO. TERMINADO

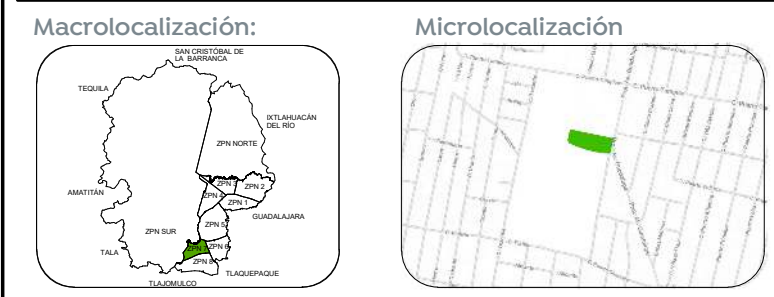

- Especificaciones:  
 (A) INDICA EJE  
 24.00 INDICA COTA A EJE  
 24.00 INDICA COTA A PAÑOS  
 NPF: +0.45 INDICA NIVEL DE PISO TERMINADO.  
 NSL: +4.40 INDICA NIVEL SUPERIOR DE LOSA.  
 NLBL: +2.40 INDICA NIVEL DE LECHO BAJO DE LOSA.  
 NPF: +2.40 INDICA NIVEL DE PLAFÓN.  
 NP: +0.90 INDICA NIVEL DE PRETEL.  
 NC: +2.10 INDICA NIVEL DE CERRAMIENTO.  
 N: +0.00 INDICA NIVEL EN CORTE O ALZADO.  
 NF: +0.00 INDICA NIVEL DE FIRME.  
 (A) INDICA AJUSTE DE MATERIAL.  
 INDICA CAMBIO DE MATERIAL EN MURO  
 INDICA CAMBIO DE MATERIAL EN PISO.  
 INDICA INICIO DE DESPEECE.  
 INDICA DESNIVEL EN PISO.  
 INDICA DESNIVEL EN PLANO.  
 INDICA PENDIENTE O CORRIENTE DE AGUA.  
 INDICA IDENTIFICACION DE CORTE. INDICA UBICACION DE CORTE (CL PLANO)  
 INDICA LA VISTA PARA ALZADO UBICACION EN PLANO.  
 INDICA IDENTIFICACION DE DETALLE UBICACION EN PLANO.

1. TODAS LAS COTAS Y NIVELES SON EN METROS (MT)  
 2. ESTE PLANO PERTENECE A UN GRUPO MAS AMPLIO DE PLANOS POR LO QUE DEBERA LEERSE CONJUNTAMENTE CON ESTOS, DEBERA VERIFICARSE TAMBIEN CON LOS CORRESPONDIENTES PLANOS ESTRUCTURALES Y DE INSTALACIONES, CUALQUIER DISCREPANCIA DEBERA CONSULTARSE CON LA DIRECCION DE OBRA.  
 3. TODAS LAS COTAS Y NIVELES DEBERAN SER VERIFICADAS Y REVISADAS EN CAMPO.

Nombre del proyecto:  
**Centro de Atención, acompañamiento y desarrollo para personas con transtorno del espectro Autista, municipio de Zapopan, Jalisco**

Contenido del plano:  
**Trazo de losas sótano**

No. Contrato:  
**DOPI-MUN-RM-PROY-LP-013-2023**

Director de Obras Públicas e Infraestructura:

Ing. Ismael Jáuregui Castañeda  
 Jefe de la Unidad de Estudios y Proyectos:

Arq. Edwin Aguilar Escatel  
 Jefe de área:

Arq. Alejandro Tapia Olarra      Arq. Luis Angel Egula Gómez  
 Responsables de proyecto:

Ubicación:  
 Prol. Av. Guadalupe S/N, Colonia Colinas de la Primavera, C.P. 45066, Zapopan, Jalisco

Norte: Fecha: agosto 2023  
 Escala: INDICADA DOPI-020  
 Acreditaciones: Metros Clave: Número:  
 Revisión: 01 **AL-07**

**1** Trazo de losas sótano  
 ESCALA 1 : 125