
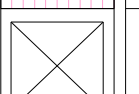
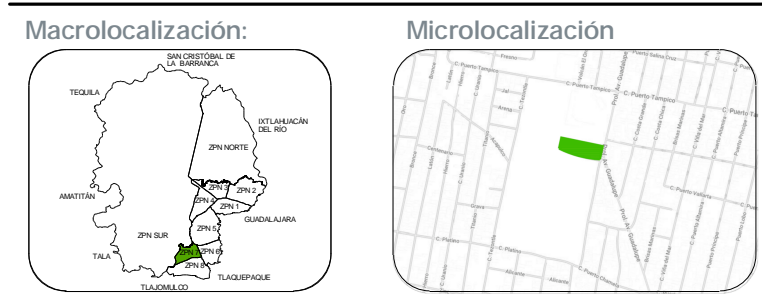

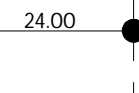
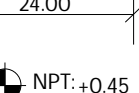
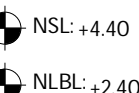
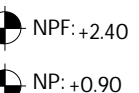
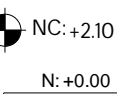
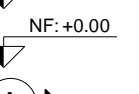
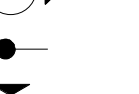
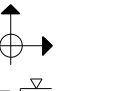
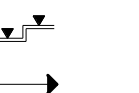













SIMBOLOGÍA	
CLAVE	DESCRIPCIÓN
	DALAS Y CASTILLOS PARA ESTRUCTURAR MURO DE BLOCK. CASTILLOS TIPO K-O DE 15 X 15 CM. DALAS TIPO DL-1 DE 20 X 15 CM.
	DALAS PARA MARCO DE VENTANAS DE 15 X 15 CM. DALA DE 15 X 15 CM.
	BORDE DE LOSA LENA DE CONCRETO PARA DESPLANTE Y REMATE DE MUROS DE LADRILLO DE 25 CM DE ESPESOR.
	VANO EN MURO (VER DETALLES DE REFUERZO PARA MURO DE CONCRETO).

NOTA: TODAS LAS JUNTAS ENTRE LA ESTRUCTURA PRINCIPAL Y LOS MUROS DE FACHADA DEBERÁN TRATARSE CON TABLERO FIBRA DE MADERA AGLOMERADA CELOTEX DE 1/2" O EQUIVALENTE.

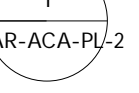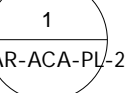


Especificaciones:

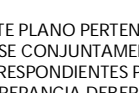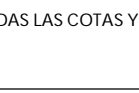
-  INDICA EJE
-  INDICA COTA A EJES
-  INDICA COTA A PAÑOS
-  INDICA NIVEL DE PISO TERMINADO.
-  INDICA NIVEL SUPERIOR DE LOSA.
-  INDICA NIVEL DE LECHO BAJO DE LOSA.
-  INDICA NIVEL DE PLAFÓN.
-  INDICA NIVEL DE PRETIL.
-  INDICA NIVEL DE CERRAMIENTO.
-  INDICA NIVEL EN CORTE O ALZADO.
-  INDICA NIVEL DE FIRME.
-  INDICA AJUSTE DE MATERIAL.
-  INDICA CAMBIO DE MATERIAL EN MURO.
-  INDICA CAMBIO DE MATERIAL EN PISO.
-  INDICA INICIO DE DESPIECE.
-  INDICA DESNIVEL EN PISO.
-  INDICA DESNIVEL EN PLAFÓN.
-  INDICA PENDIENTE O CORRIENTE DE AGUA.
-  INDICA IDENTIFICACION DE CORTE. INDICA UBICACION DE CORTE (EL PLANO).
-  INDICA LA VISTA PARA ALZADO UBICACION EN PLANO.
-  INDICA IDENTIFICACION DE DETALLE UBICACION EN PLANO.

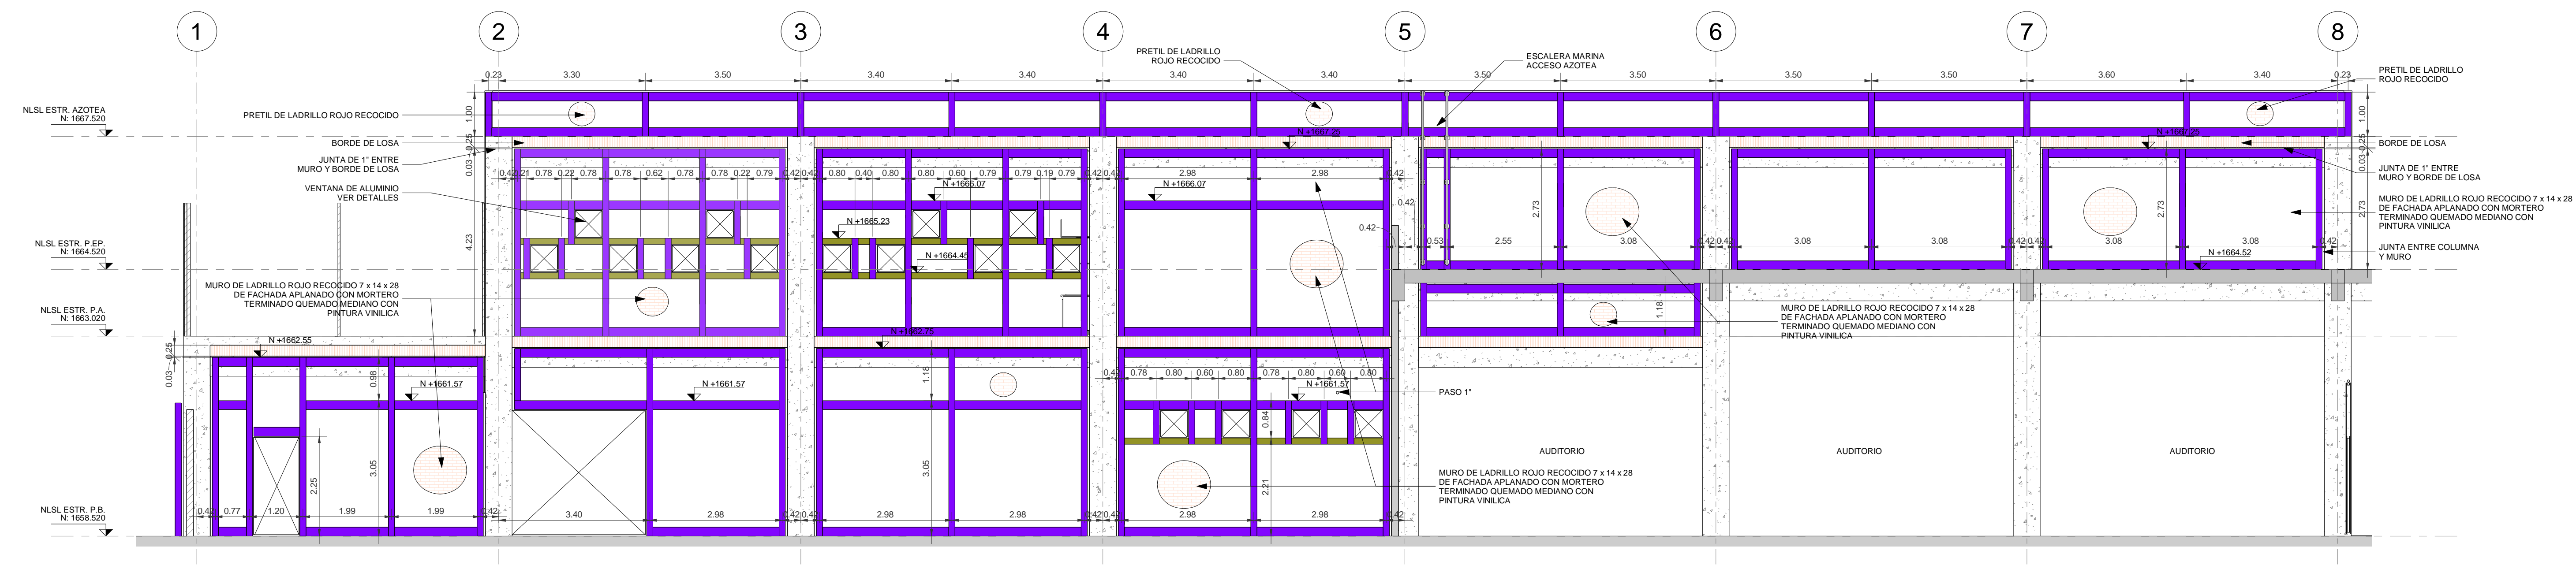

1 ALZADO MURO BLOCK EJE B
 ESCALA 1 : 75

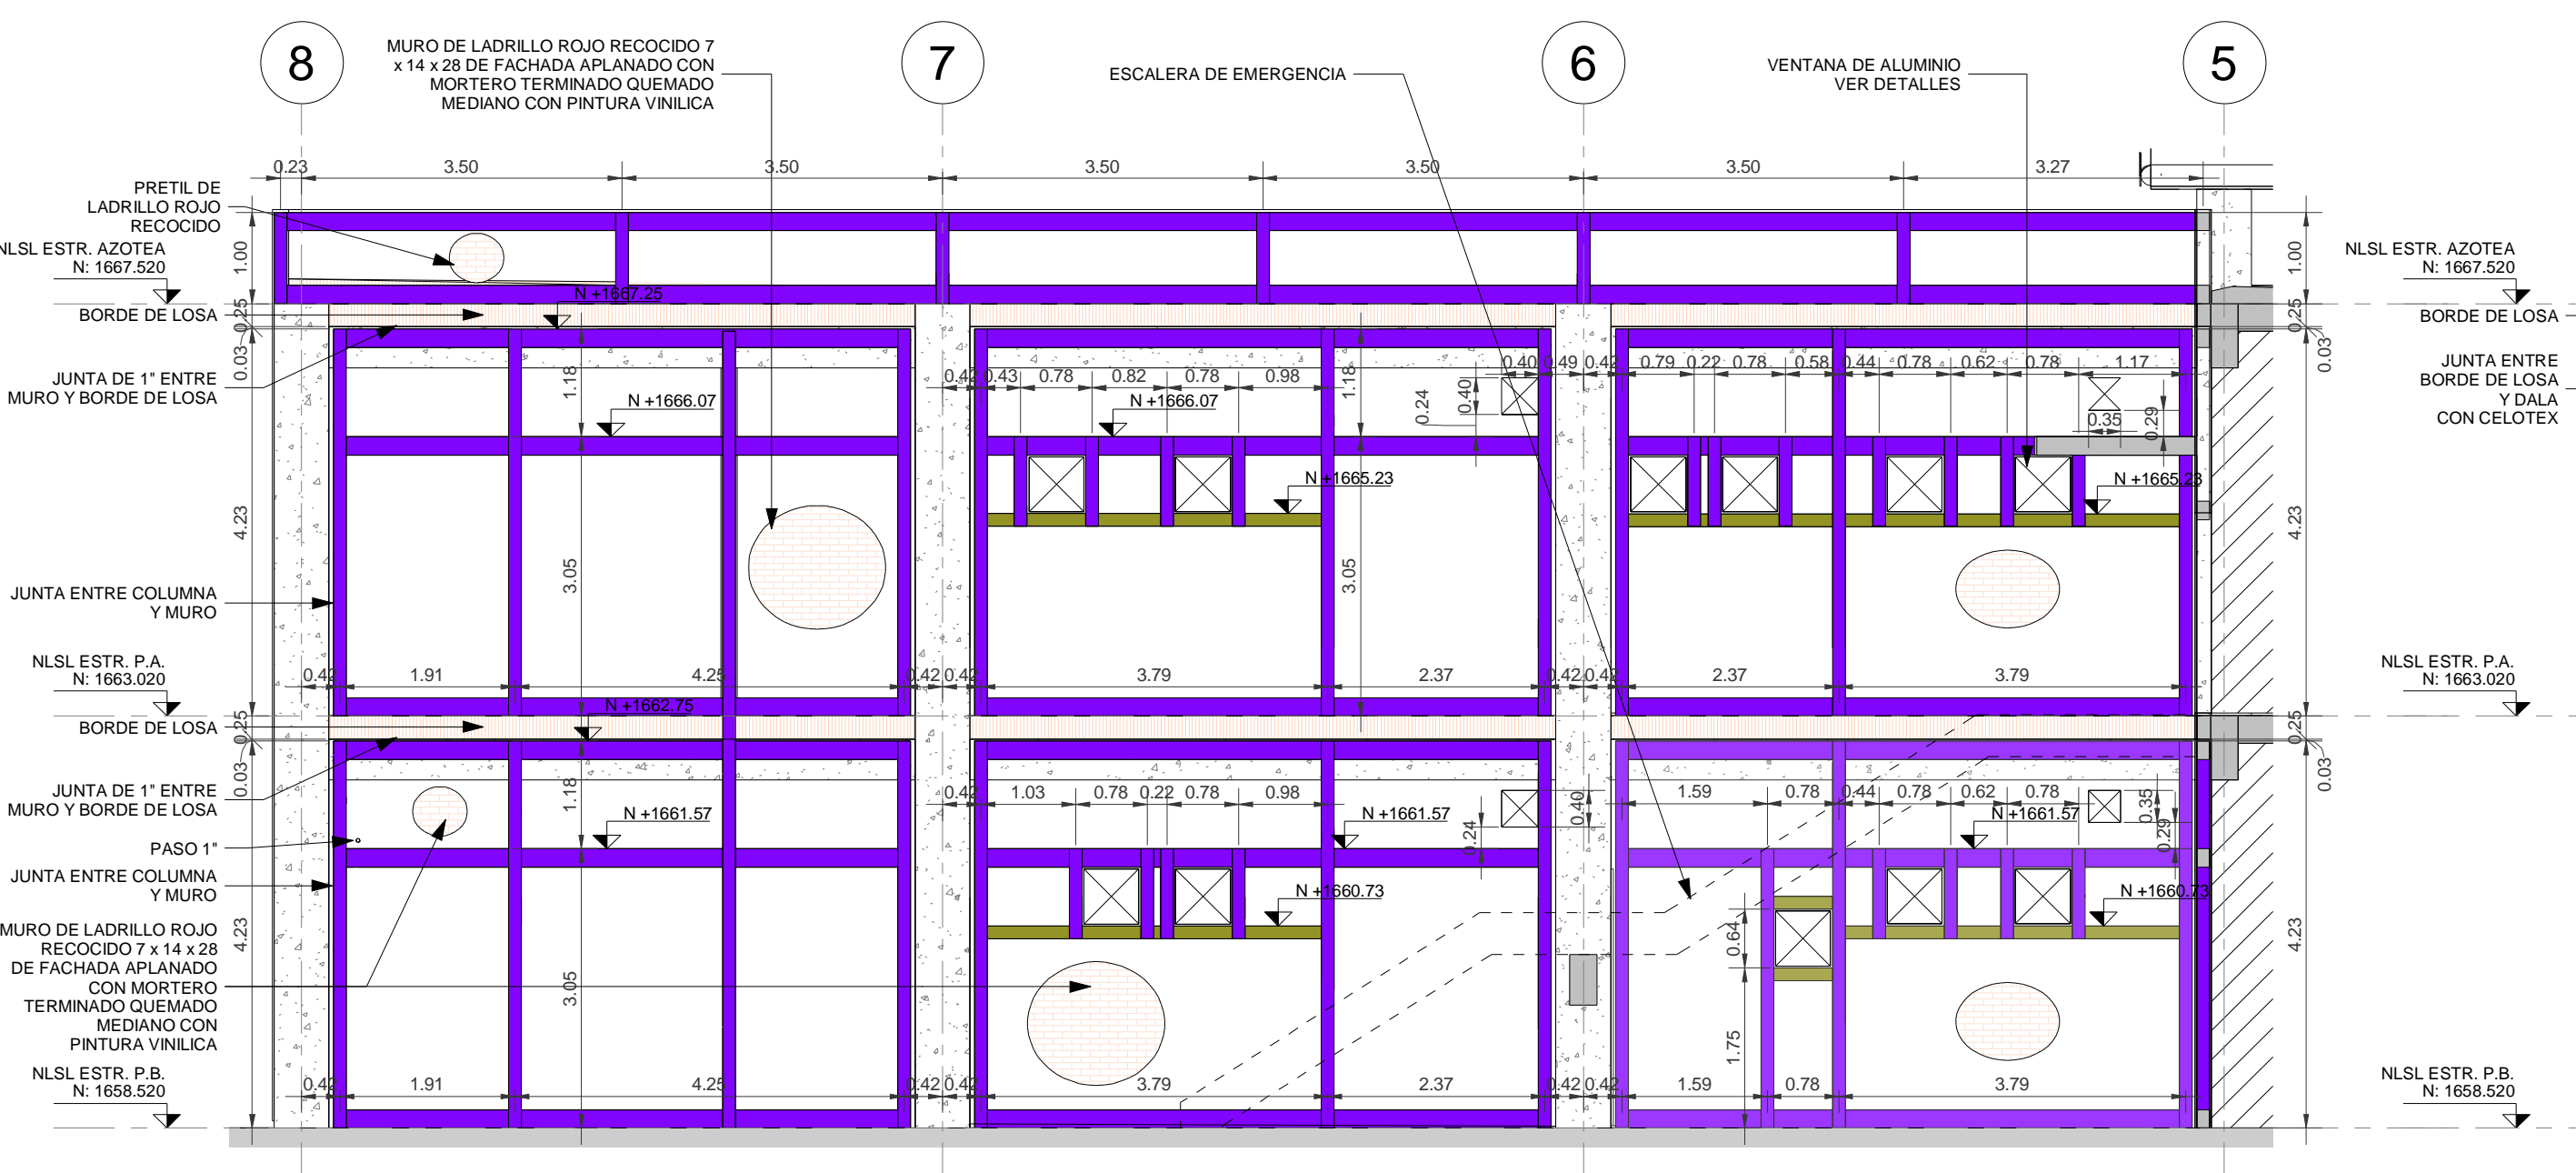

2 ALZADO MURO BLOCK EJE F
 ESCALA 1 : 75

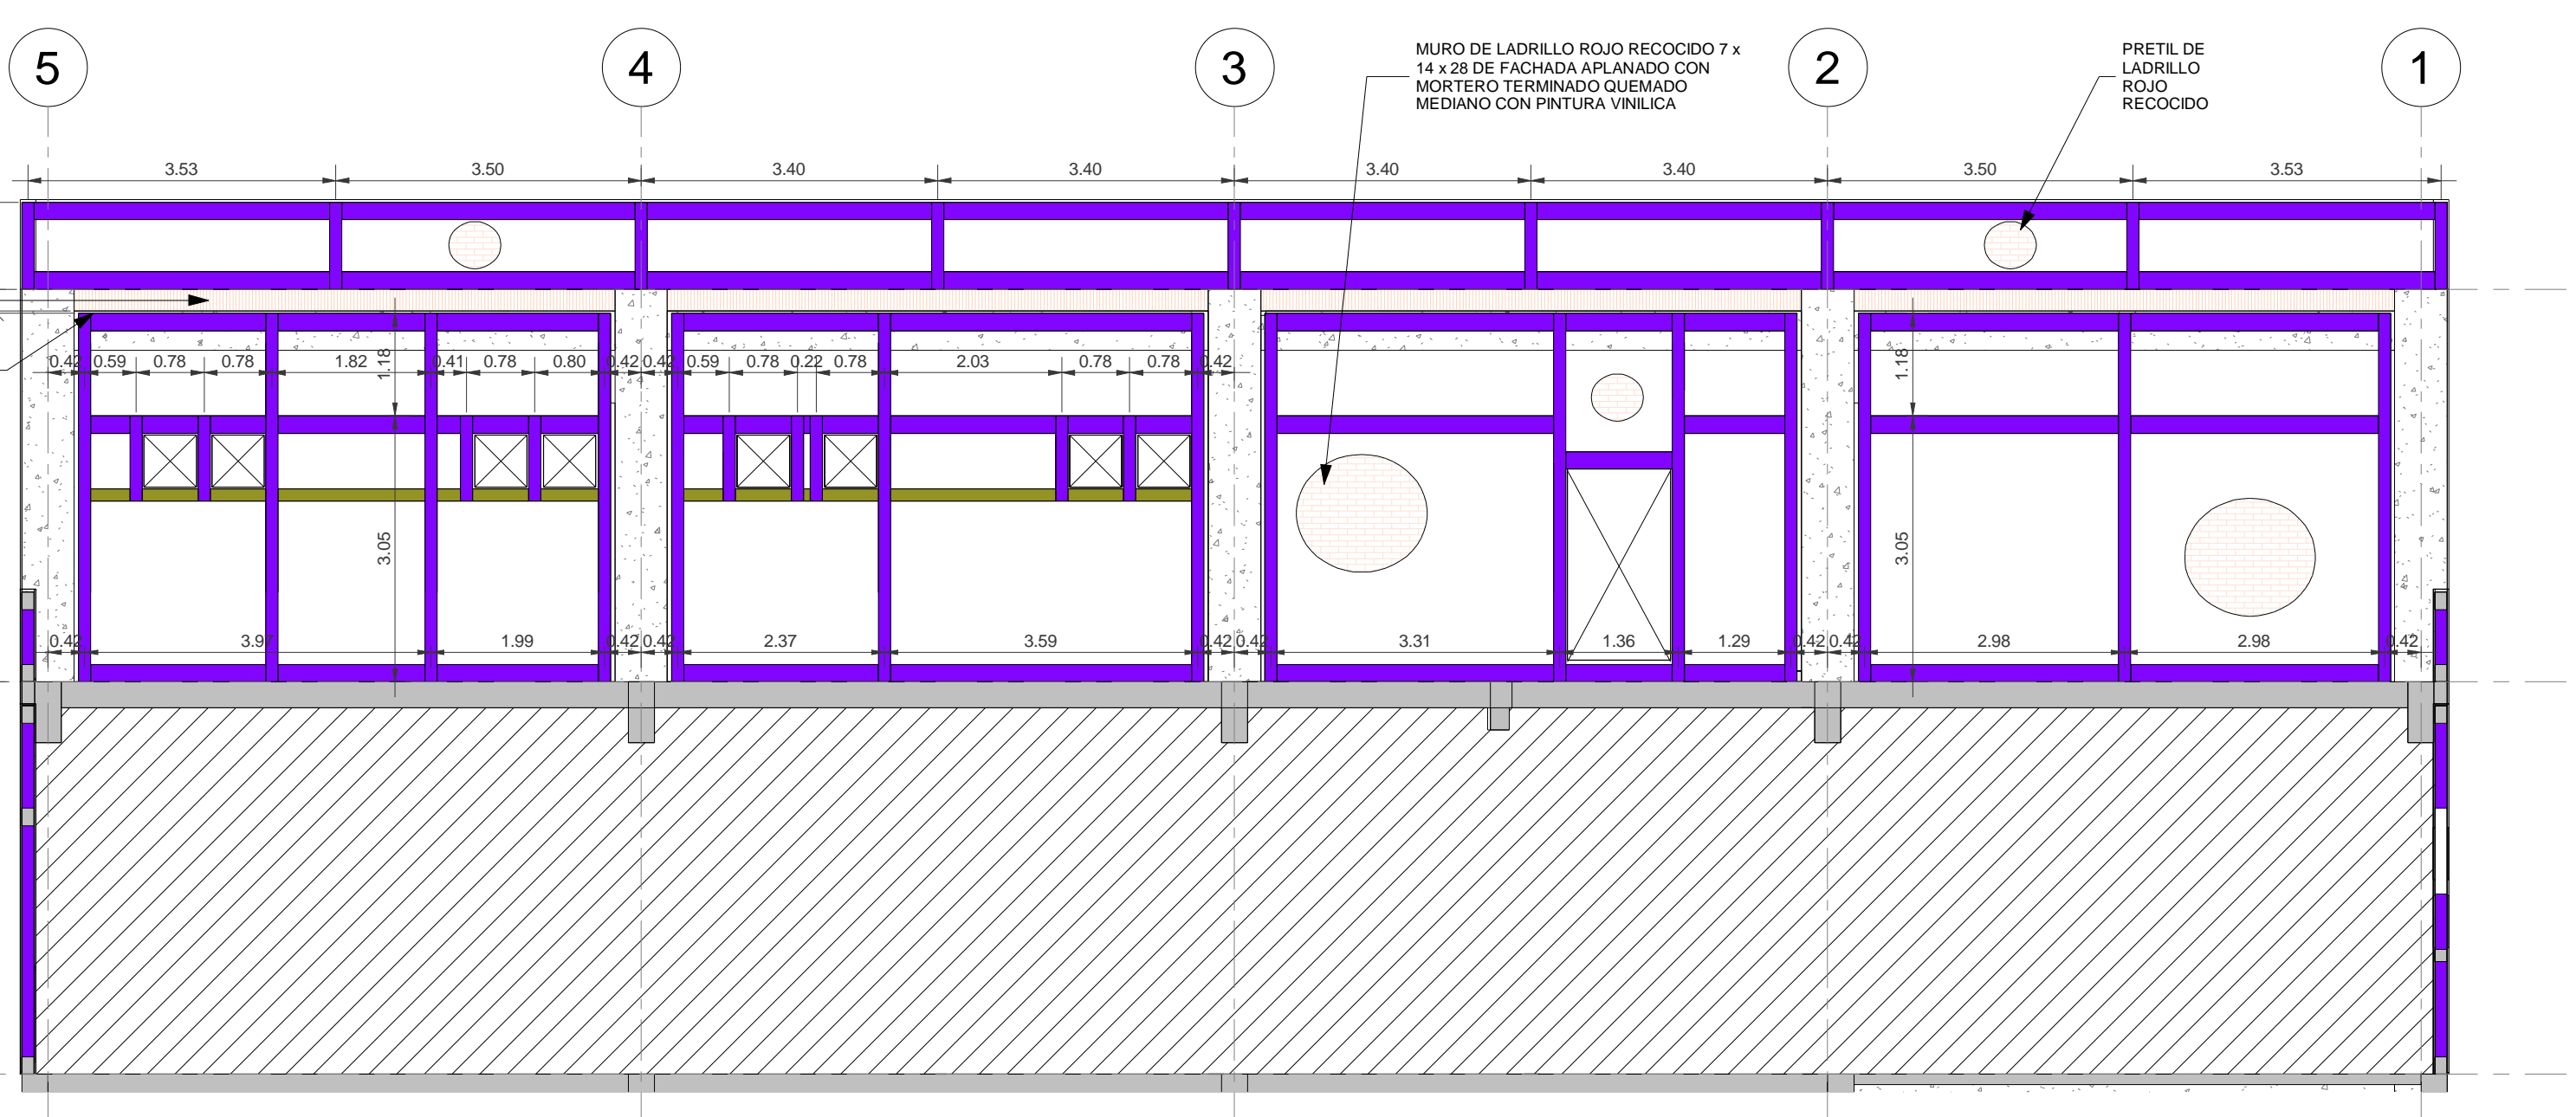

3 ALZADO MURO BLOCK EJE G
 ESCALA 1 : 75

1. TODAS LAS COTAS Y NIVELES SON EN METROS (M).
2. ESTE PLANO PERTENECE A UN GRUPO MAS AMPLIO DE PLANOS POR LO QUE DEBERA LEERSE CONJUNTAMENTE CON ESTOS. DEBERA VERIFICARSE TAMBIEN CON LOS CORRESPONDIENTES PLANOS ESTRUCTURALES Y DE INSTALACIONES. CUALQUIER DISCREPANCIA DEBERA CONSULTARSE CON LA DIRECCION DE OBRA.
3. TODAS LAS COTAS Y NIVELES DEBERAN SER VERIFICADAS Y REVISADAS EN CAMPO.

Nombre del proyecto:
 Construcción del centro de atención, acompañamiento y desarrollo para personas con trastorno del espectro autista y otras complementarias, etapa 01, prolongación Av. Guadalupe/privada Guadalupe, colonia Colinas de la Primavera, Municipio de Zapopan, Jalisco.

Contenido del plano:
Alzados muros fachada

No. Contrato:
DOPI-MUN-CUSMAX-IM-LP-116-2023


Director de Obras Públicas e Infraestructura:
Ing. Ismael Jáuregui Castañeda

Jefe de la Unidad de Estudios y Proyectos:
Arq. Edwin Aguiar Escatell

Jefe de área:
Arq. Alejandro Tapia Olarra

Responsable de proyecto:
Arq. Luis Angel Eguia Gomez

Ubicación:
 Prof. Av. Guadalupe S/N, Colonia Colinas de la Primavera, C.P. 45066, Zapopan, Jalisco

Norte:  Fecha: agosto 2023

Escala: 1:75 DOPI-020
 Acotaciones: metros Clave: Número:
 Revisión: 01 **AL-14**