

Macrolocalización: Microlocalización:

- Especificaciones:
-  INDICA EJE
 -  INDICA COTA A EJES
 -  INDICA COTA A PAÑOS
 -  INDICA NIVEL DE PISO TERMINADO.
 -  INDICA NIVEL SUPERIOR DE LOSA.
 -  INDICA NIVEL DE LECHO BAJO DE LOSA.
 -  INDICA NIVEL DE PLAFÓN.
 -  INDICA NIVEL DE PRELITE.
 -  INDICA NIVEL DE CERRAMIENTO.
 -  INDICA NIVEL EN CORTE O ALZADO.
 -  INDICA NIVEL DE FIRME.
 -  INDICA AJUSTE DE MATERIAL.
 -  INDICA CAMBIO DE MATERIAL EN MURO
 -  INDICA CAMBIO DE MATERIAL EN PISO.
 -  INDICA INICIO DE DESPICE.
 -  INDICA DESNIVEL EN PISO.
 -  INDICA DESNIVEL EN PLAFÓN.
 -  INDICA PENDIENTE O CORRIENTE DE AGUA.
 -  INDICA IDENTIFICACION DE CORTE. INDICA UBICACION DE CORTE (CL PLANO)
 -  INDICA LA VISTA PARA ALZADO UBICACION EN PLANO.
 -  INDICA IDENTIFICACION DE DETALLE UBICACION EN PLANO.

1. TODAS LAS COTAS Y NIVELES SON EN METROS (M)
 2. ESTE PLANO PERTENECE A UN GRUPO MAS AMPLIO DE PLANOS POR LO QUE DEBERA LEERSE CONJUNTAMENTE CON ESTOS. DEBERA VERIFICARSE TAMBIEN CON LOS CORRESPONDIENTES PLANOS ESTRUCTURALES Y DE INSTALACIONES. CUALQUIER DISCREPANCIA DEBERA CONSULTARSE CON LA DIRECCION DE OBRA.
 3. TODAS LAS COTAS Y NIVELES DEBERAN SER VERIFICADAS Y REVISADAS EN CAMPO.

Nombre del proyecto:
 Construcción del centro de atención, acompañamiento y desarrollo para personas con trastorno del espectro autista y obras complementarias, etapa 01, prolongación Av. Guadalupe/privada Guadalupe, colonia Colinas de la Primavera, Municipio de Zapopan, Jalisco

Contenido del plano:
 Secciones por fachada

No. Contrato:
 DOPI-MUN-CUSMAX-IM-LP-116-2023



Director de Obras Públicas e Infraestructura:
 Ing. Ismael Jáuregui Castañeda

Jefe de la Unidad de Estudios y Proyectos:
 Arq. Edwin Aguiar Escatel

Jefe de área: Arq. Alejandro Tapia Olarra
 Responsable de proyecto: Arq. Luis Angel Eguia Gomez

Ubicación:
 Prof. Av. Guadalupe S/N, Colonia Colinas de la Primavera, C.P. 45066, Zapopan, Jalisco

Norte:  Fecha:
 Escala:
 Acotaciones: metros Clave: Número:
 Revisión: 

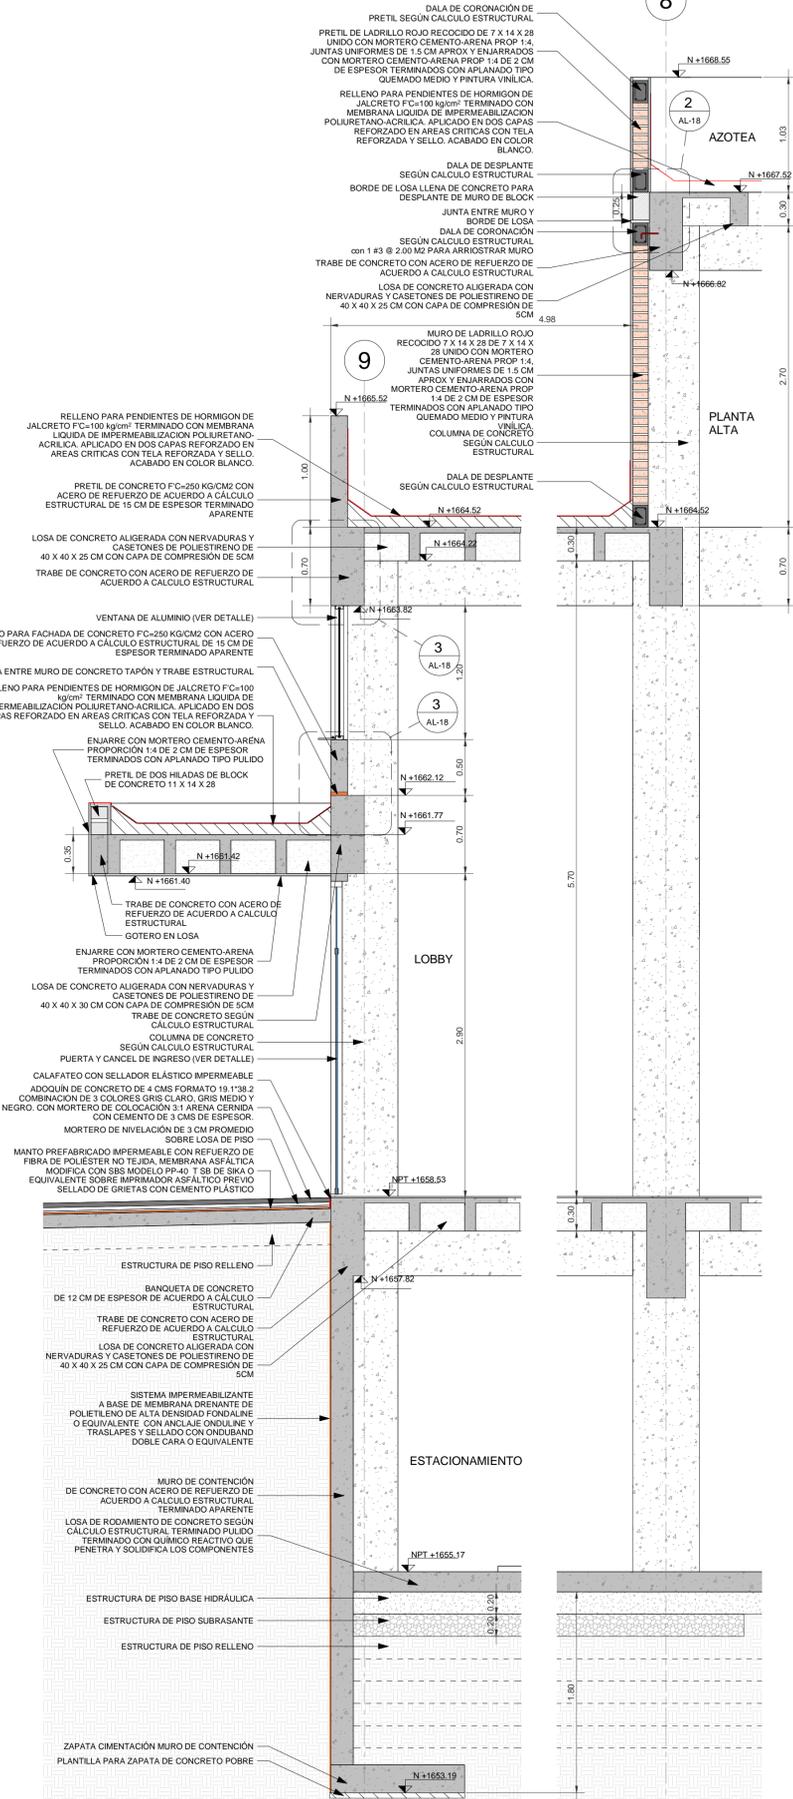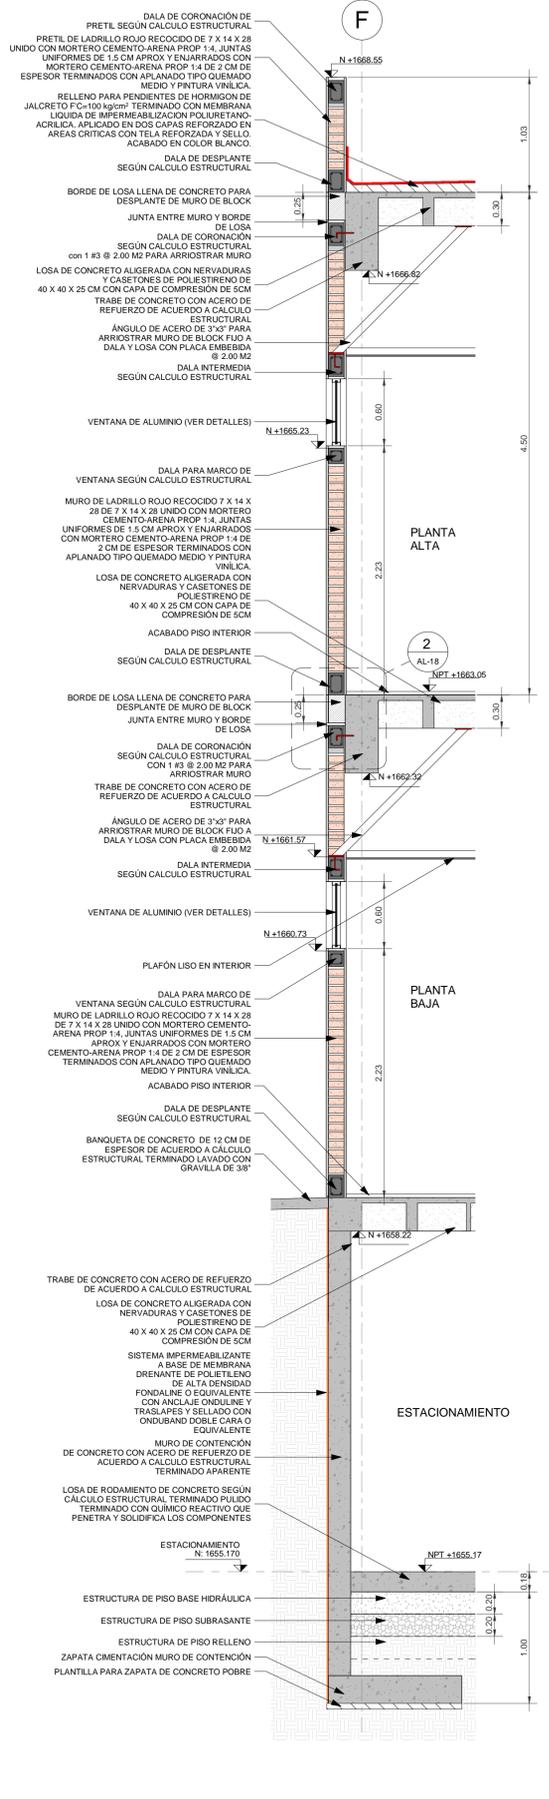

1 Sección por fachada -A- ESCALA 1 : 30

2 Sección por fachada -B- ESCALA 1 : 30