

Macrolocalización: Microlocalización:

- Especificaciones:**
- A** INDICA EJE
 - 24.00** INDICA COTA A EJES
 - 24.00** INDICA COTA A PAÑOS
 - NPT: -0.45** INDICA NIVEL DE PISO TERMINADO.
 - NSL: +4.40** INDICA NIVEL SUPERIOR DE LOSA.
 - NLBL: +2.40** INDICA NIVEL DE LECHO BAJO DE LOSA.
 - NPF: +2.40** INDICA NIVEL DE PLAFÓN.
 - NP: +0.90** INDICA NIVEL DE PRETIL.
 - NC: +2.10** INDICA NIVEL DE CERRAMIENTO.
 - N: +0.00** INDICA NIVEL EN CORTE O ALZADO.
 - NF: +0.00** INDICA NIVEL DE FIRME.
 - A** INDICA AJUSTE DE MATERIAL.
 - INDICA CAMBIO DE MATERIAL EN MURO**
 - INDICA CAMBIO DE MATERIAL EN PISO.**
 - INDICA INICIO DE DESPIECE.**
 - INDICA DESNIVEL EN PISO.**
 - INDICA DESNIVEL EN PLAFÓN.**
 - INDICA PENDIENTE O CORRIENTE DE AGUA.**
 - 1 AR-ACA-PL-2** INDICA IDENTIFICACION DE CORTE. INDICA UBICACION DE CORTE (EL PLANO)
 - 1 AR-ACA-PL-2** INDICA LA VISTA PARA ALZADO UBICACION EN PLANO.
 - 1 AR-ACA-PL-2** INDICA IDENTIFICACION DE DETALLE UBICACION EN PLANO.

1. TODAS LAS COTAS Y NIVELES SON EN METROS (M)
 2. ESTE PLANO PERTENECE A UN GRUPO MAS AMPLIO DE PLANOS POR LO QUE DEBERA LEERSE CONJUNTAMENTE CON ESTOS. DEBERA VERIFICARSE TAMBIEN CON LOS CORRESPONDIENTES PLANOS ESTRUCTURALES Y DE INSTALACIONES. CUALQUIER DISCREPANCIA DEBERA CONSULTARSE CON LA DIRECCION DE OBRA.
 3. TODAS LAS COTAS Y NIVELES DEBERAN SER VERIFICADAS Y REVISADAS EN CAMPO.

Nombre del proyecto:
 Construcción del centro de atención, acompañamiento y desarrollo para personas con trastorno del espectro autista y obras complementarias, etapa 01, prolongación Av. Guadalupe/privada Guadalupe, colonia Colinas de la Primavera, Municipio de Zapopan, Jalisco

Contenido del plano:
Secciones por fachada

No. Contrato:
DOPI-MUN-CUSMAX-IM-LP-116-2023

Director de Obras Públicas e Infraestructura:
Ing. Ismael Jáuregui Castañeda

Jefe de la Unidad de Estudios y Proyectos:
Arq. Edwin Aguiar Escatell

Jefe de área: **Arq. Alejandro Tapia Olarra** Responsable de proyecto: **Arq. Luis Angel Eguia Gomez**


Ubicación:
 Prof. Av. Guadalupe S/N, Colonia Colinas de la Primavera, C.P. 45066, Zapopan, Jalisco

North: Fecha: **agosto 2023**

Escala: **INDICADA** DOPI-020

Acotaciones: metros Clave: **AL-18**

Revisión: **01**

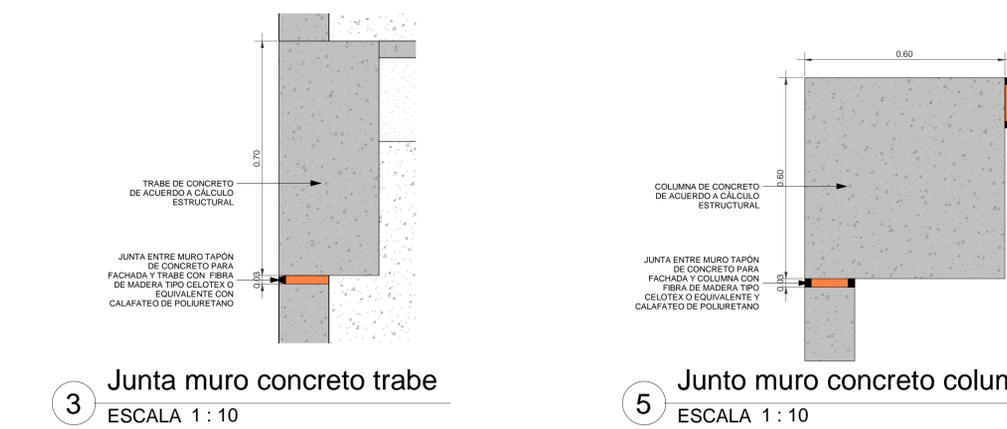

1 Sección por fachada -C-
 ESCALA 1 : 30