




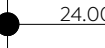


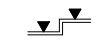

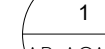



Especificaciones:

- A** INDICA EJE
-  24.00 INDICA COTA A EJES
-  24.00 INDICA COTA A PAÑOS
-  NPT: +0.45 INDICA NIVEL DE PISO TERMINADO.
-  NL: +4.40 INDICA NIVEL SUPERIOR DE LOSA.
-  NLB: +2.40 INDICA NIVEL DE LECHO BAJO DE LOSA.
-  NPF: +2.40 INDICA NIVEL DE PLAFON.
-  NP: +0.90 INDICA NIVEL DE PRETIL.
-  NC: +2.10 INDICA NIVEL DE CERRAMIENTO.
-  N: +0.00 INDICA NIVEL EN CORTE O ALZADO.
-  NF: +0.00 INDICA NIVEL DE FIRME.
-  **A** INDICA AJUSTE DE MATERIAL.
-  INDICA CAMBIO DE MATERIAL EN MURO.
-  INDICA CAMBIO DE MATERIAL EN PISO.
-  INDICA INICIO DE DESPRECE.
-  INDICA DESNIVEL EN PISO.
-  INDICA DESNIVEL EN PLAFON.
-  INDICA PENDIENTE O CORRIENTE DE AGUA.

1. TODAS LAS COTAS Y NIVELES SON EN METROS (M).  
 2. ESTE PLANO PERTENECE A UN GRUPO MAS AMPLIO DE PLANOS POR LO QUE DEBERÁ LEERSE CONJUNTAMENTE CON ESTOS, DEBERÁ VERIFICARSE TAMBIÉN CON LOS CORRESPONDIENTES PLANOS ESTRUCTURALES Y DE INSTALACIONES, CUALQUIER DISCREPANCIA DEBERÁ CONSULTARSE CON LA DIRECCIÓN DE OBRAS.  
 3. TODAS LAS COTAS Y NIVELES DEBERÁN SER VERIFICADAS Y REVISADAS EN CAMPO.

Nombre del proyecto:  
**Centro de Atención, acompañamiento y desarrollo para personas con trastorno del espectro Autista, municipio de Zapopan, Jalisco**

Contenido del plano:  
**Detalle celosía de concreto**

No. Contrato:  
**DOPI-MUN-RM-PROY-LP-013-2023**

Director de Obras Públicas e Infraestructura:

**Ing. Ismael Jáuregui Castañeda**


Jefe de la Unidad de Estudios y Proyectos:

**Arq. Edwin Aguiar Escatel**


Jefe de área: **Arq. Alejandro Tapia Olarra**

Responsable de proyecto: **Arq. Luis Angel Eguía Gómez**


Ubicación:  
**Prol. Av. Guadalupe S/N, Colonia Colinas de la Primavera, C.P. 45066, Zapopan, Jalisco**

Norte:  Fecha: **agosto 2023**


Escala: **Indicada** DOPI-020  
 Acotaciones: metros Clave: **Número:**  
 Revisión: **01** **AL-21**

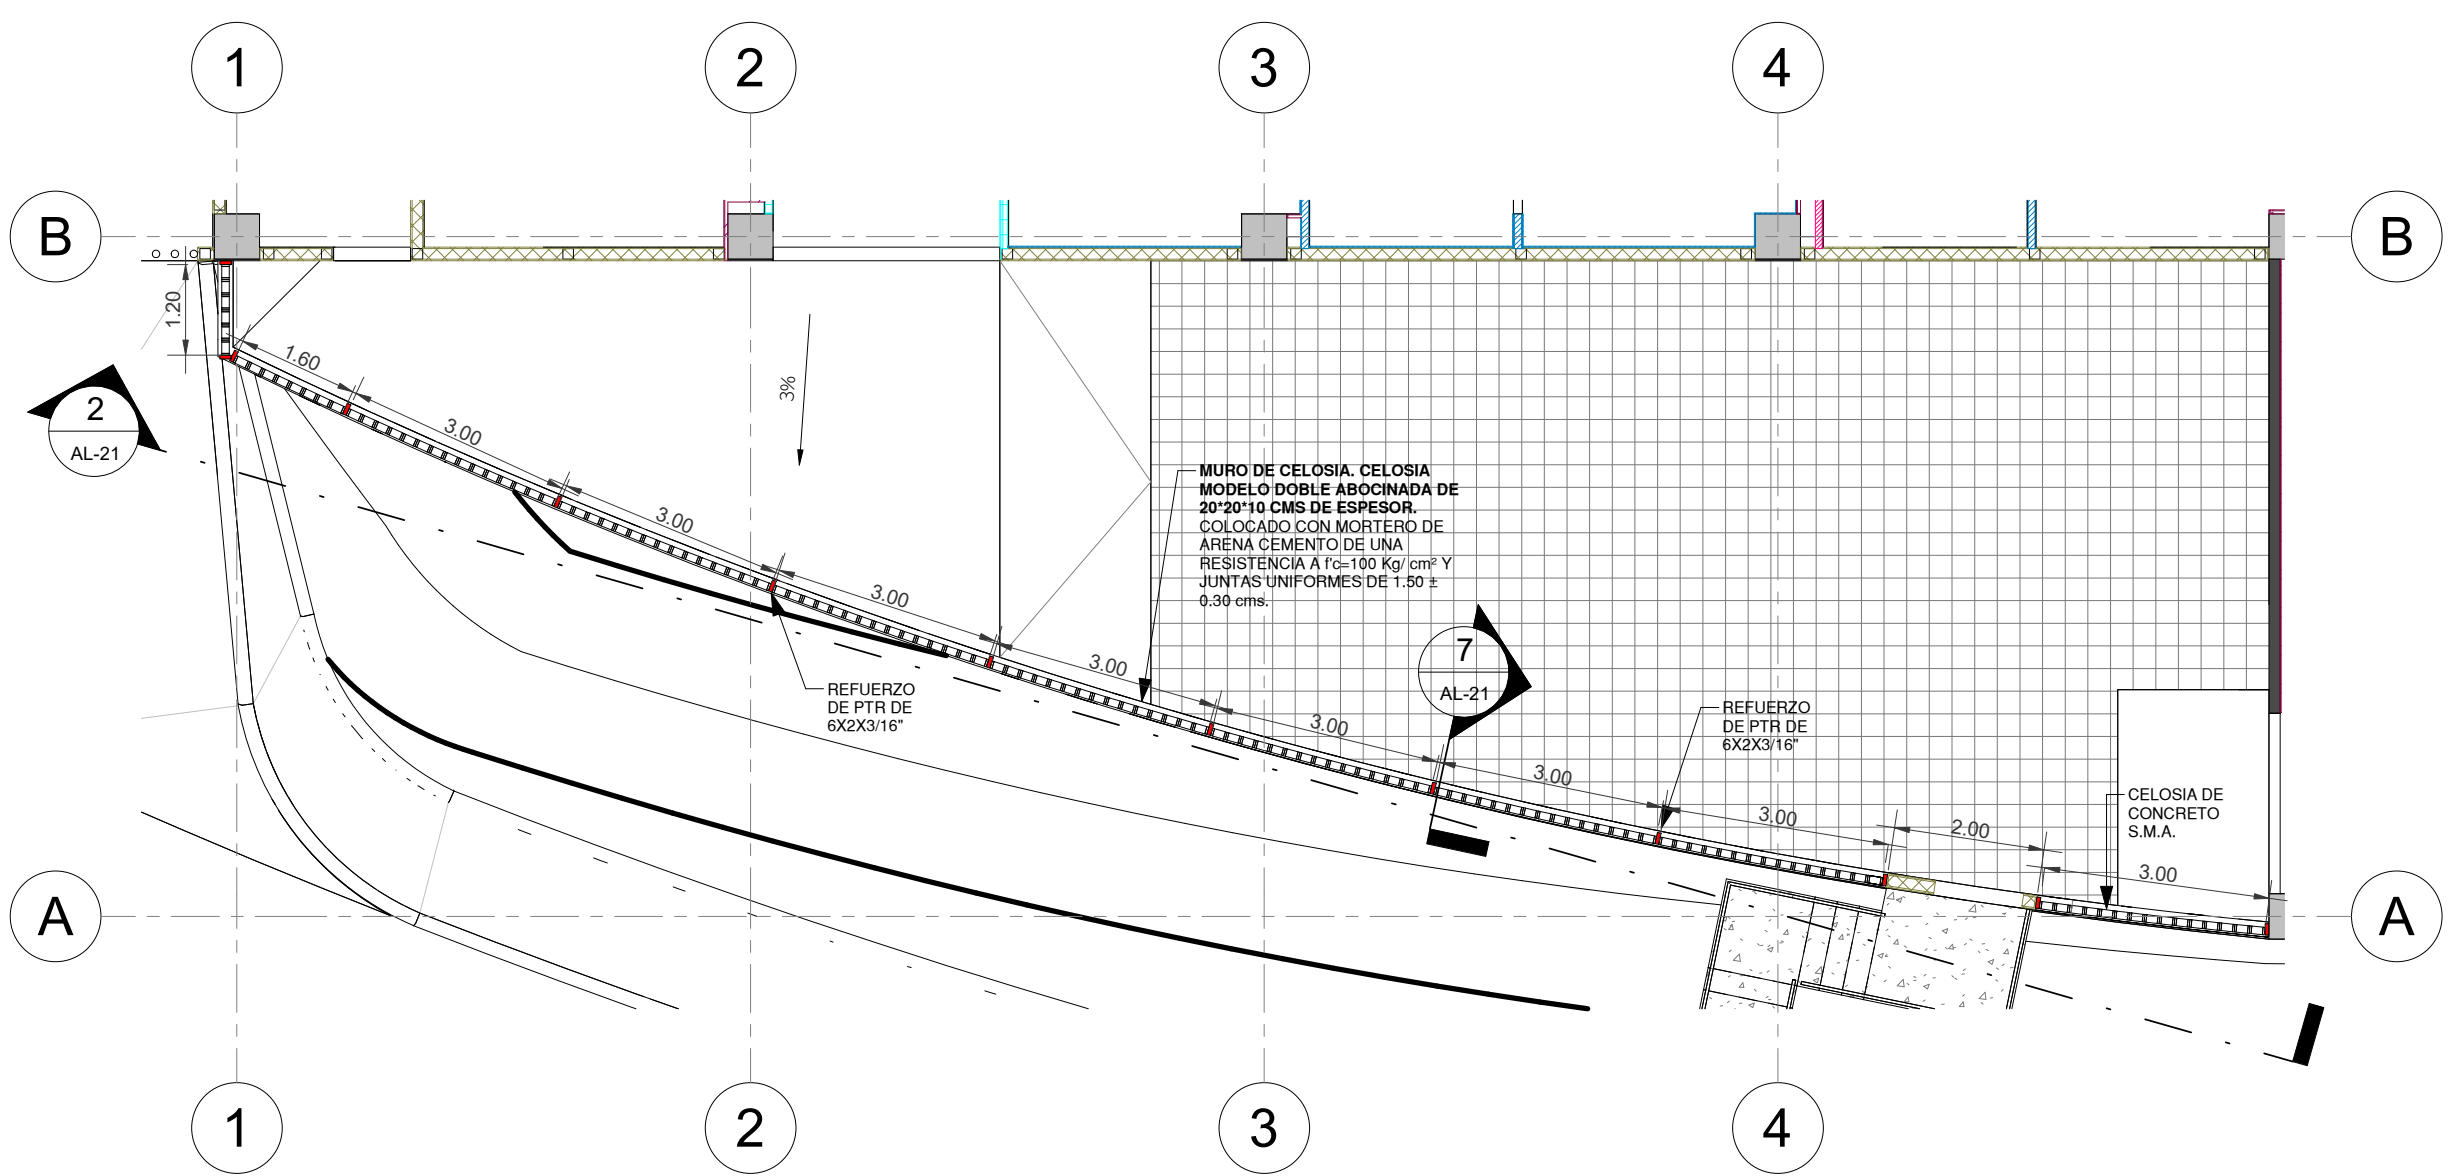


**1 PLANTA-CELOSIAS P.B.**  
 ESCALA 1 : 100

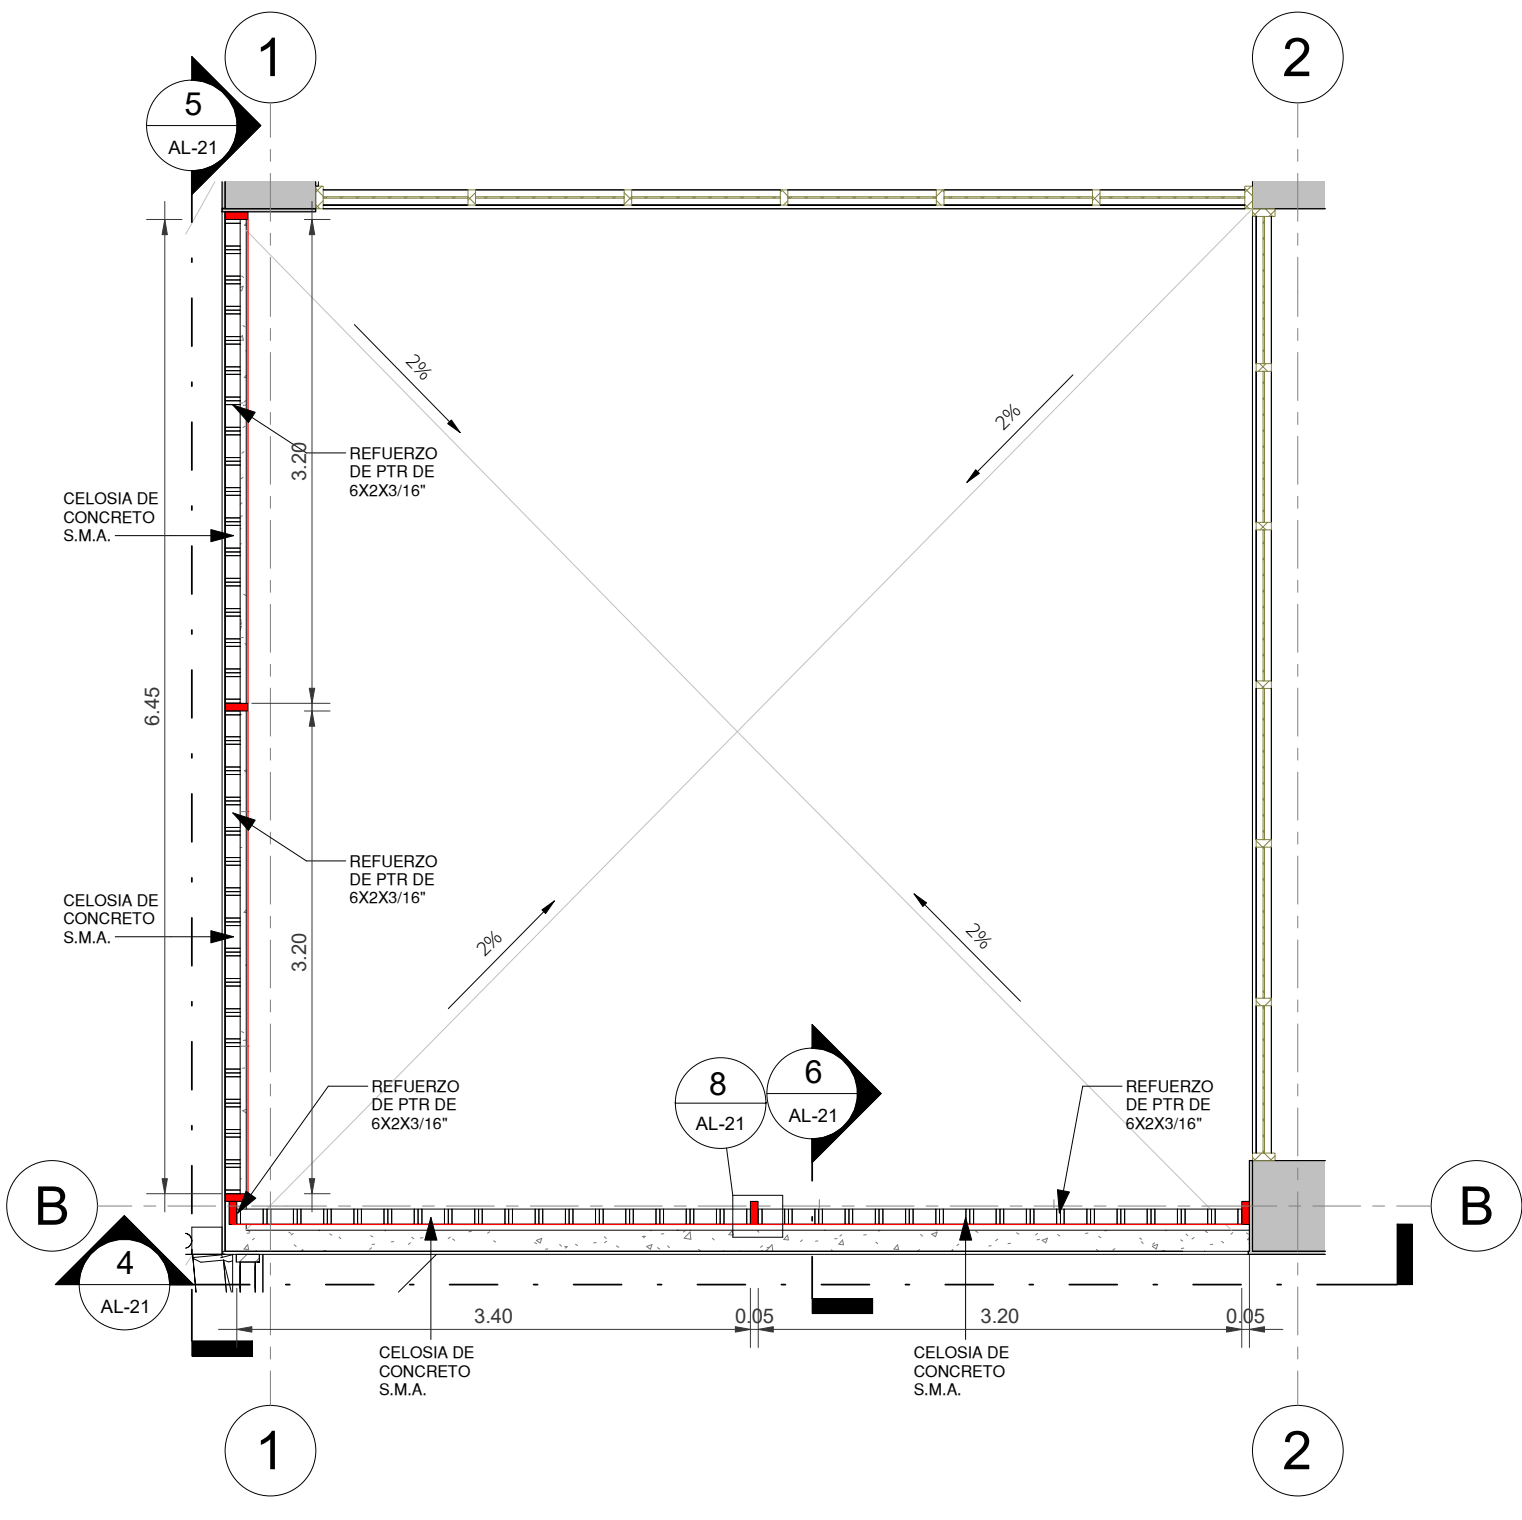


**3 PLANTA-CELOSIAS N-1**  
 ESCALA 1 : 50

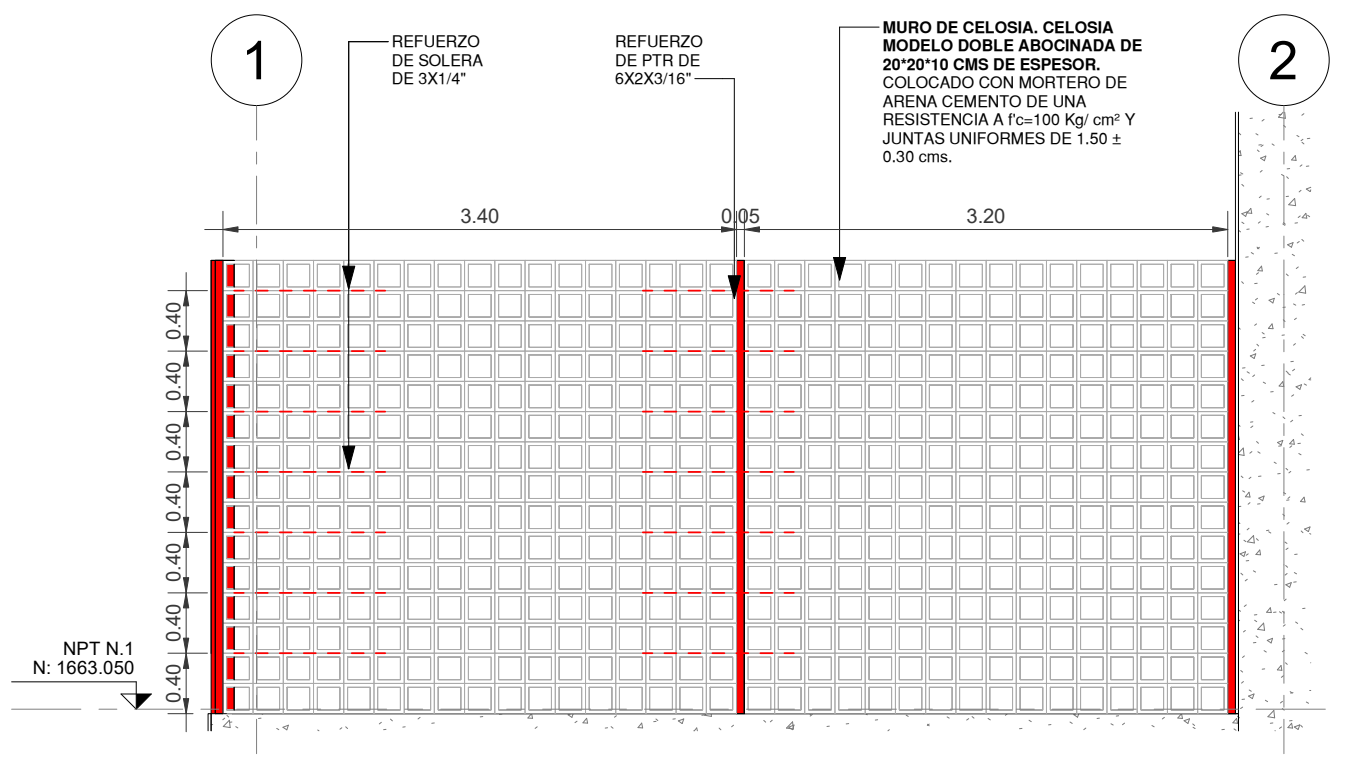

**4 ALZADO A-CELOSIAS N-1**  
 ESCALA 1 : 50

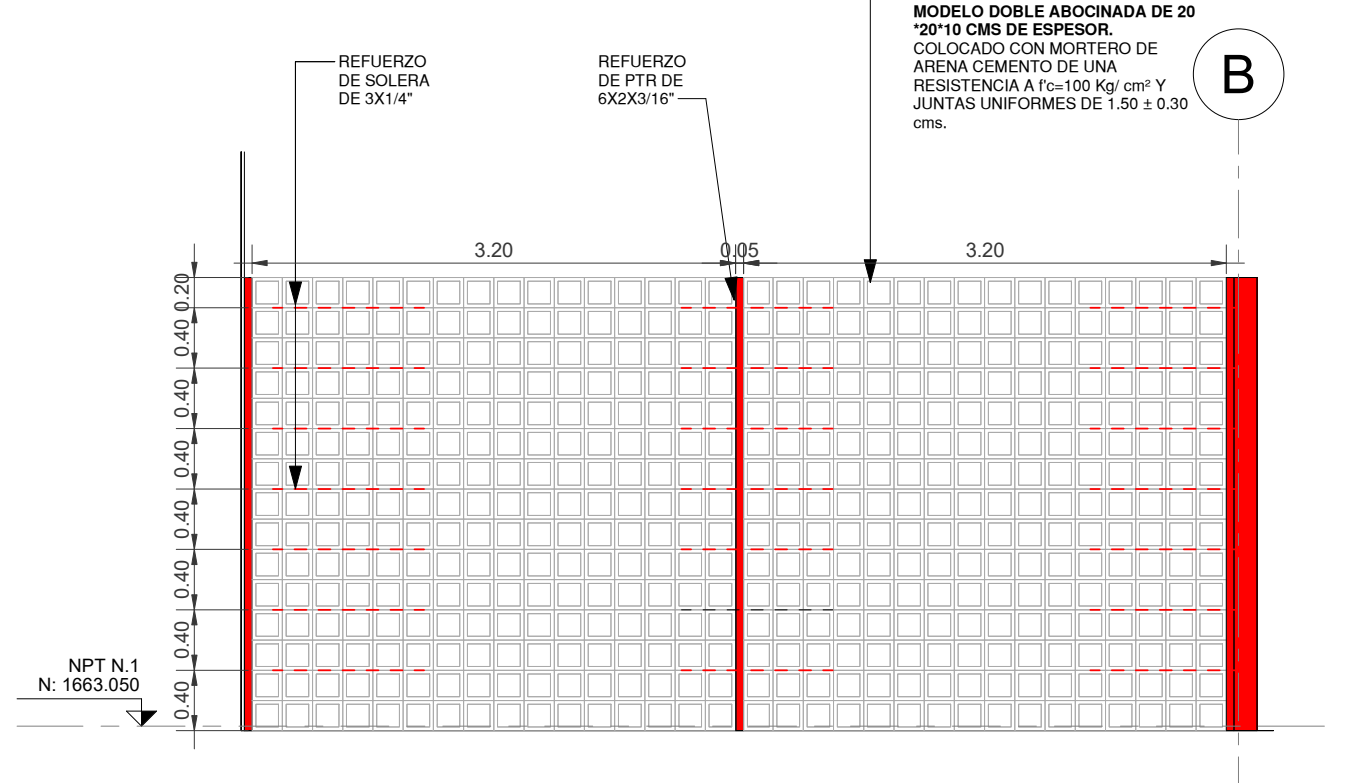


**5 ALZADO B-CELOSIAS N-1**  
 ESCALA 1 : 50

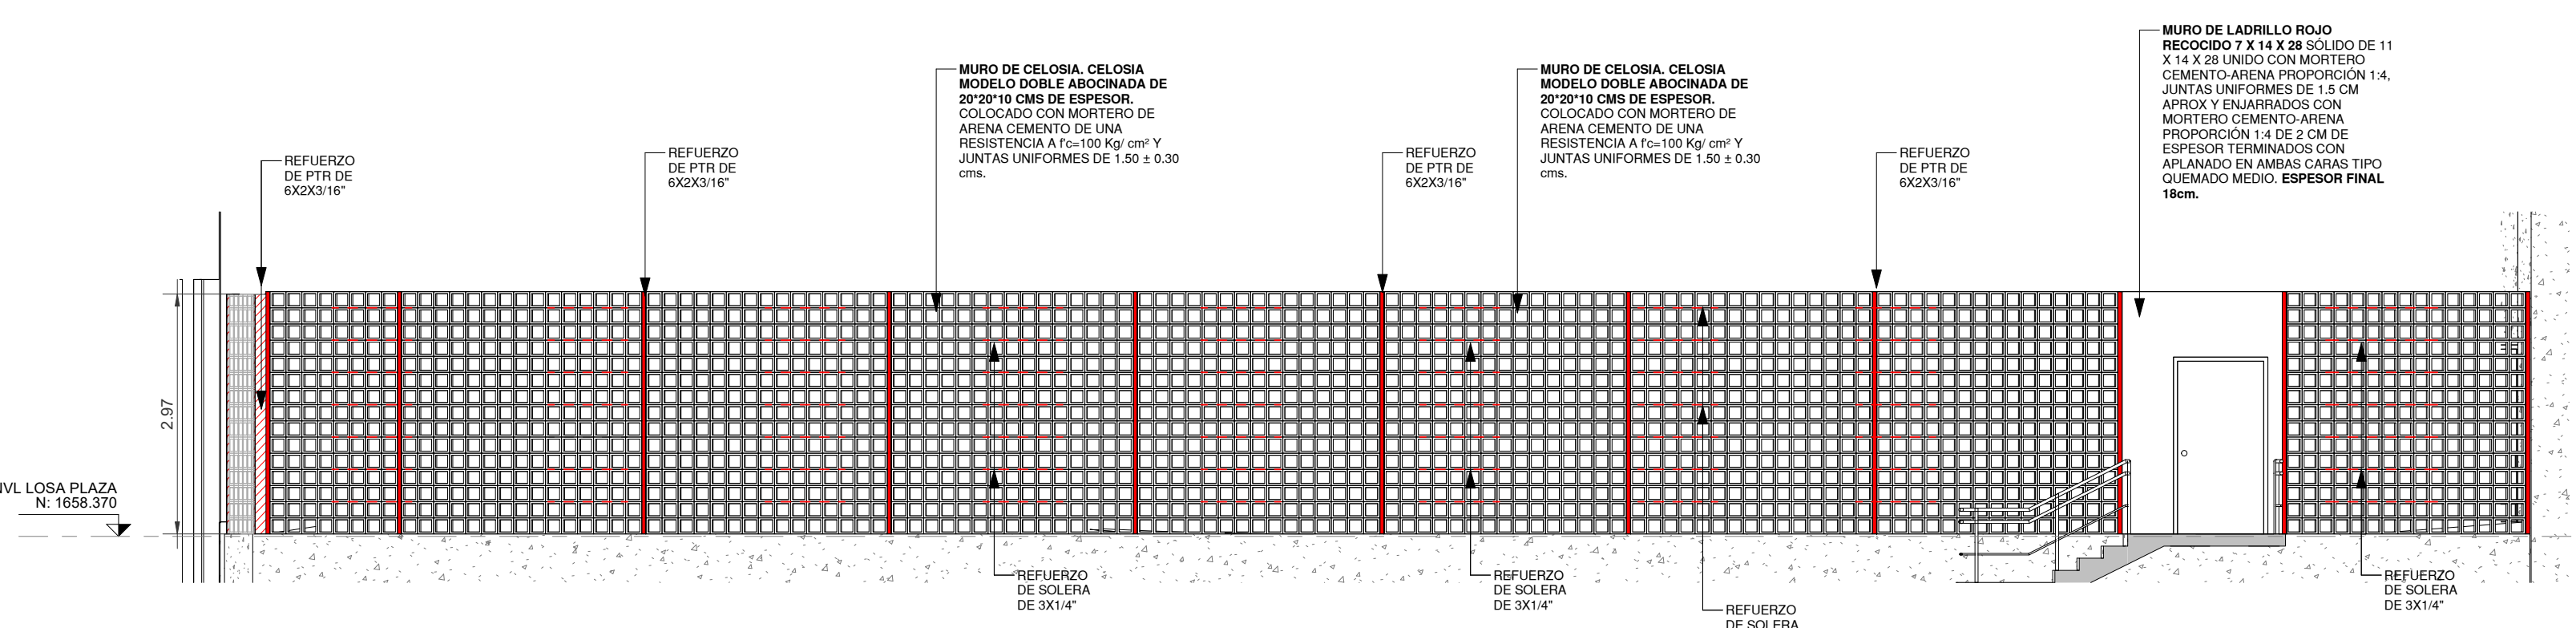


**2 ALZADO-CELOSIAS P.B.**  
 ESCALA 1 : 75


**6 SECCION B-CELOSIAS N-1**  
 ESCALA 1 : 20

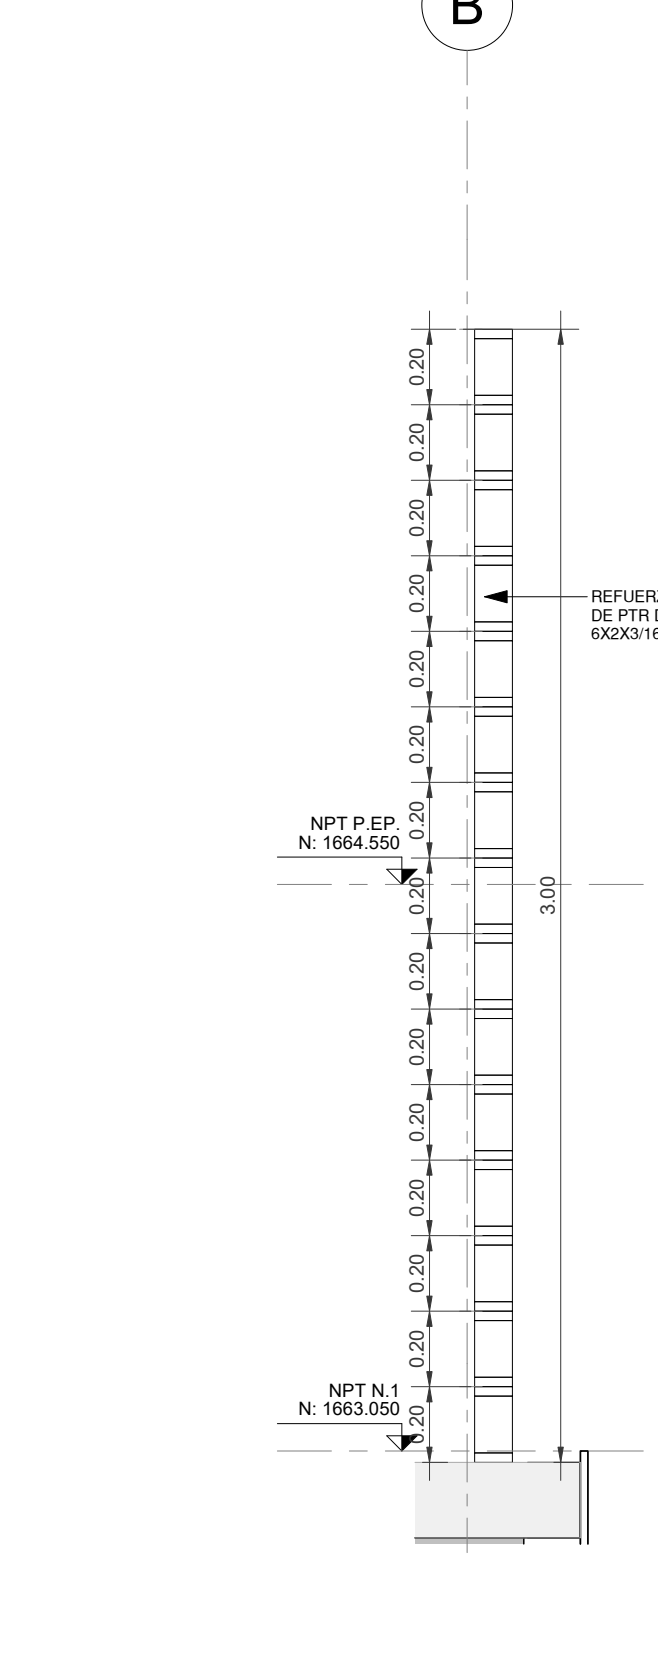


**7 SECCION A-CELOSIAS P.B.**  
 ESCALA 1 : 20

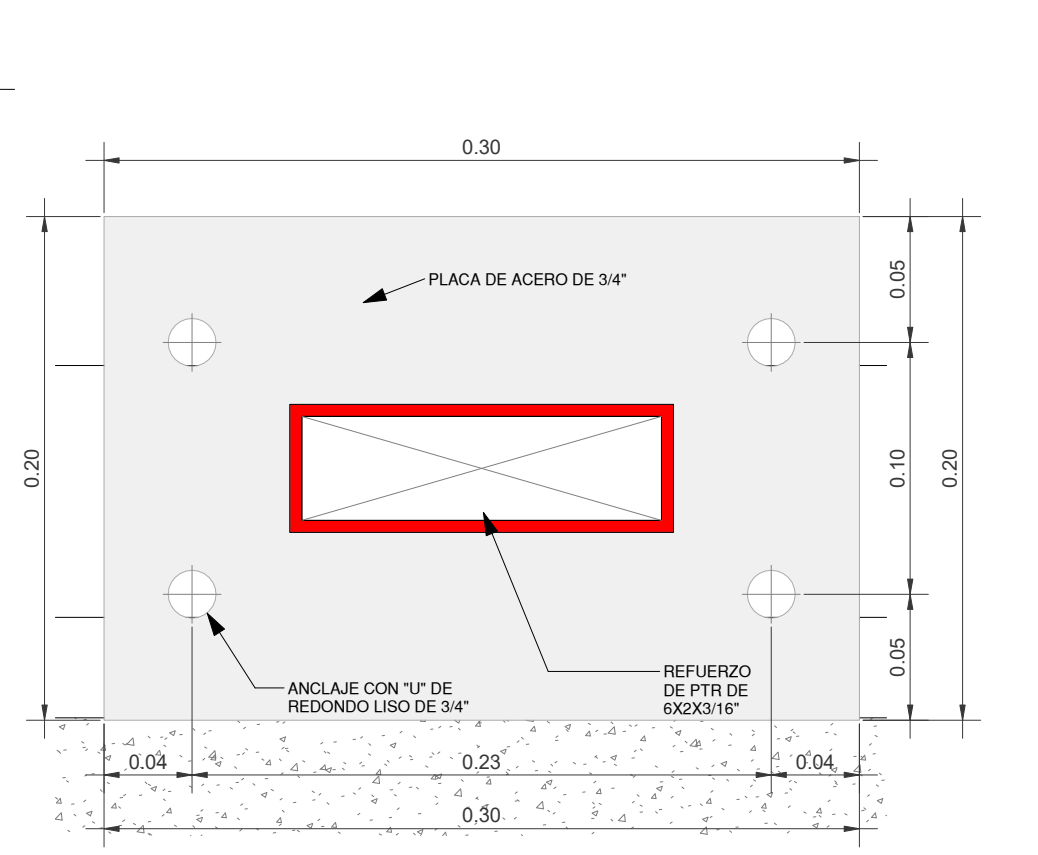

**8 PLANTA-PLACA DE ANCLAJE**  
 ESCALA 1 : 3

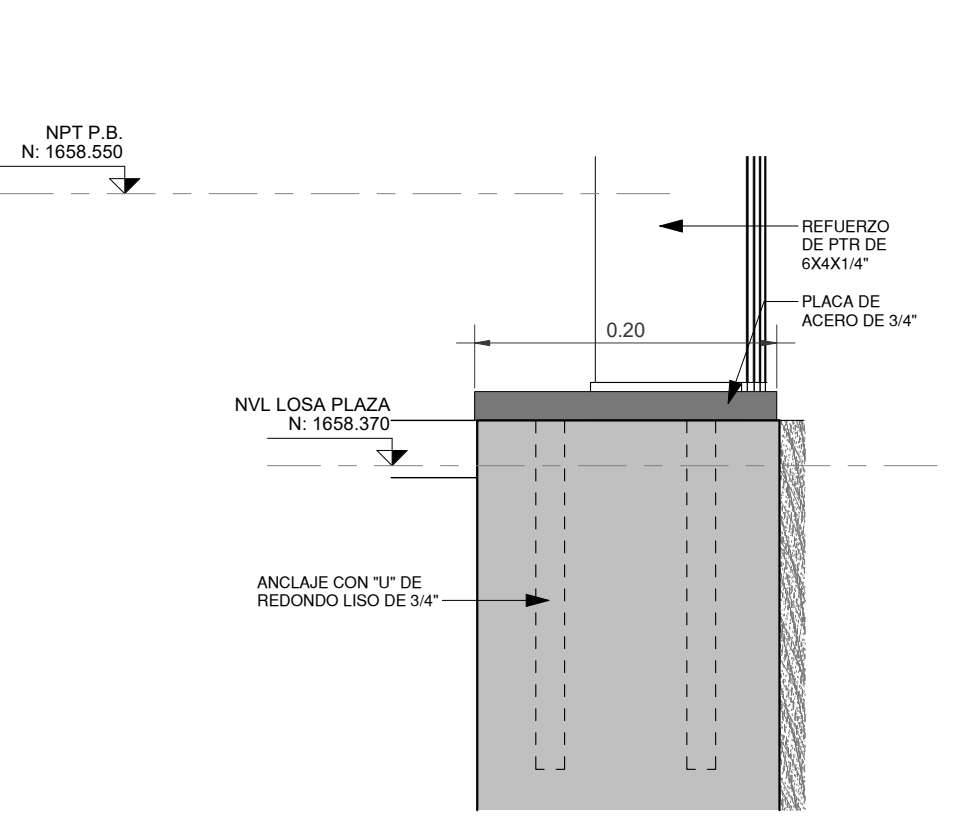

**9 SECCION-ANCLAJE GENERAL**  
 ESCALA 1 : 5

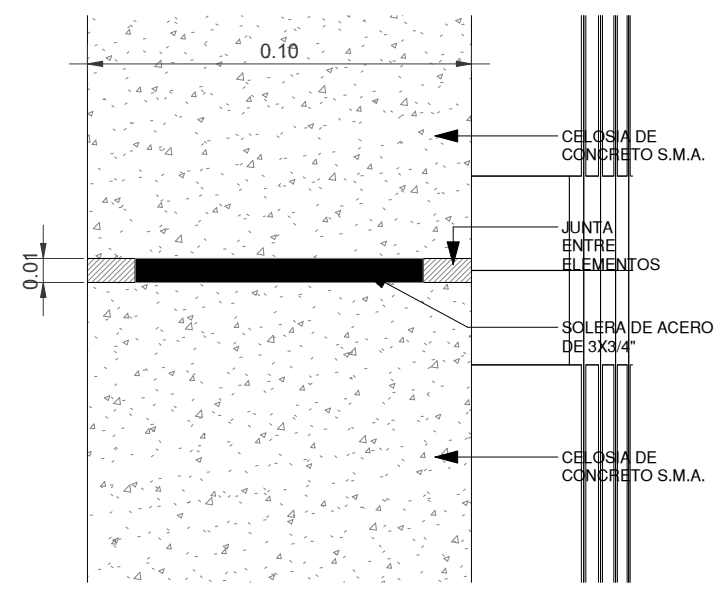

**10 SECCION-REFUERZO INTERIOR**  
 ESCALA 1 : 2

NOTA: TODOS LOS ELEMENTOS METALICOS PTR's Y SOLERAS LLEVARAN PRIMER ANTICORROSIVO COLOR GRIS Y ESMALTE MATE COLOR GRIS