



Especificaciones:


- A** INDICA EJE
- 24.00** INDICA COTA A EJES
- 24.00** INDICA COTA A PAÑOS
- NPT+0.45** INDICA NIVEL DE PISO TERMINADO.
- NSL+4.40** INDICA NIVEL SUPERIOR DE LOSA.
- NLBL+2.40** INDICA NIVEL DE LECHO BAJO DE LOSA.
- NPF+2.40** INDICA NIVEL DE PLAFÓN.
- NP+0.90** INDICA NIVEL DE PRETIL.
- NC+2.10** INDICA NIVEL DE CERRAMIENTO.
- N+0.00** INDICA NIVEL EN CORTE O ALZADO.
- NF+0.00** INDICA NIVEL DE FIRME.
- A** INDICA AJUSTE DE MATERIAL.
- INDICA CAMBIO DE MATERIAL EN MURO
- INDICA CAMBIO DE MATERIAL EN PISO.
- INDICA INICIO DE DESPREECE.
- ↘** INDICA DESNIVEL EN PISO.
- ↘** INDICA DESNIVEL EN PLAFÓN.
- ↘** INDICA PENDIENTE O CORRIENTE DE AGUA.
- 1** INDICA IDENTIFICACION DE CORTE. INDICA UBICACION DE CORTE. (CL. PLANO)
- 1** INDICA LA VISTA PARA ALZADO UBICACION EN PLANO.
- 1** INDICA IDENTIFICACION DE DETALLE UBICACION EN PLANO.

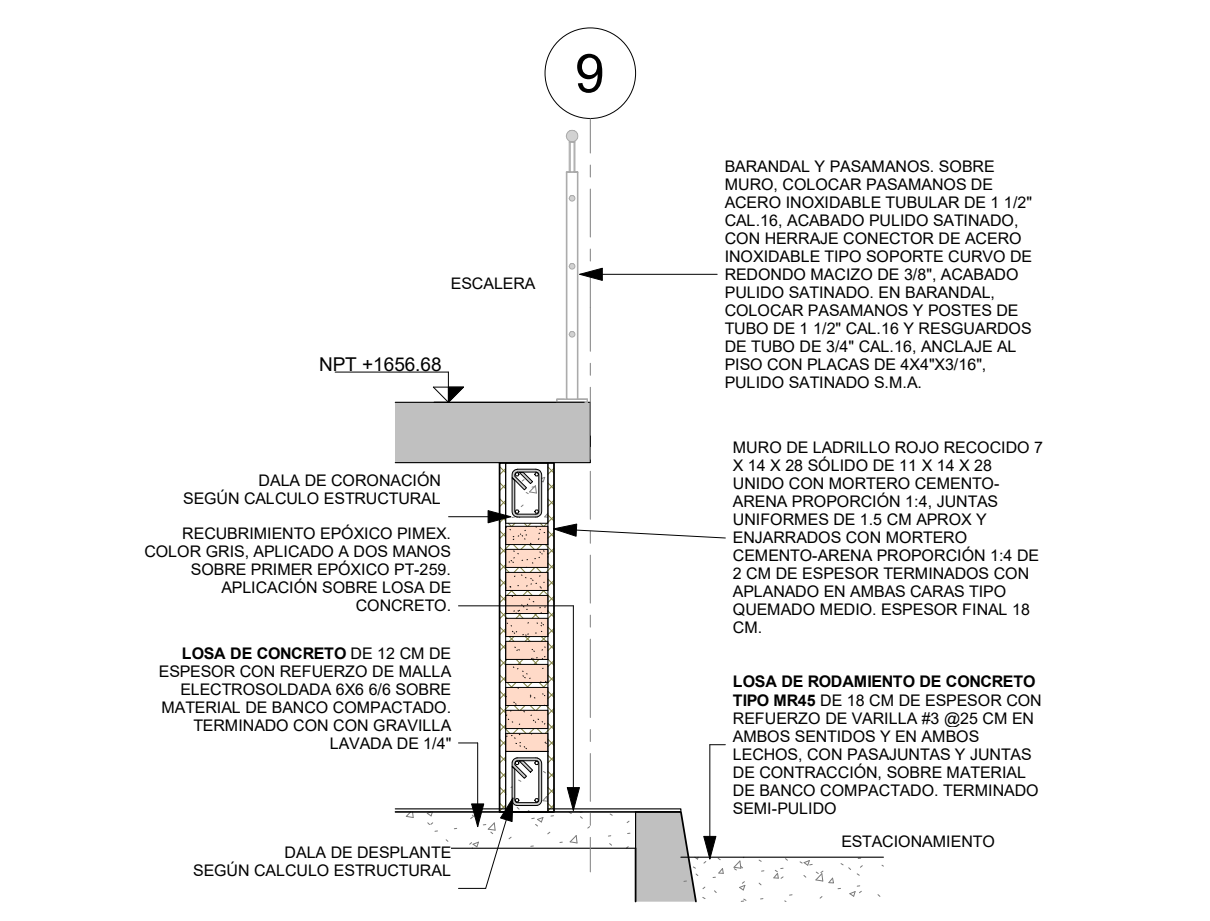

1 DETALLE. MURO BAJO ESCALERA
ESCALA 1 : 25

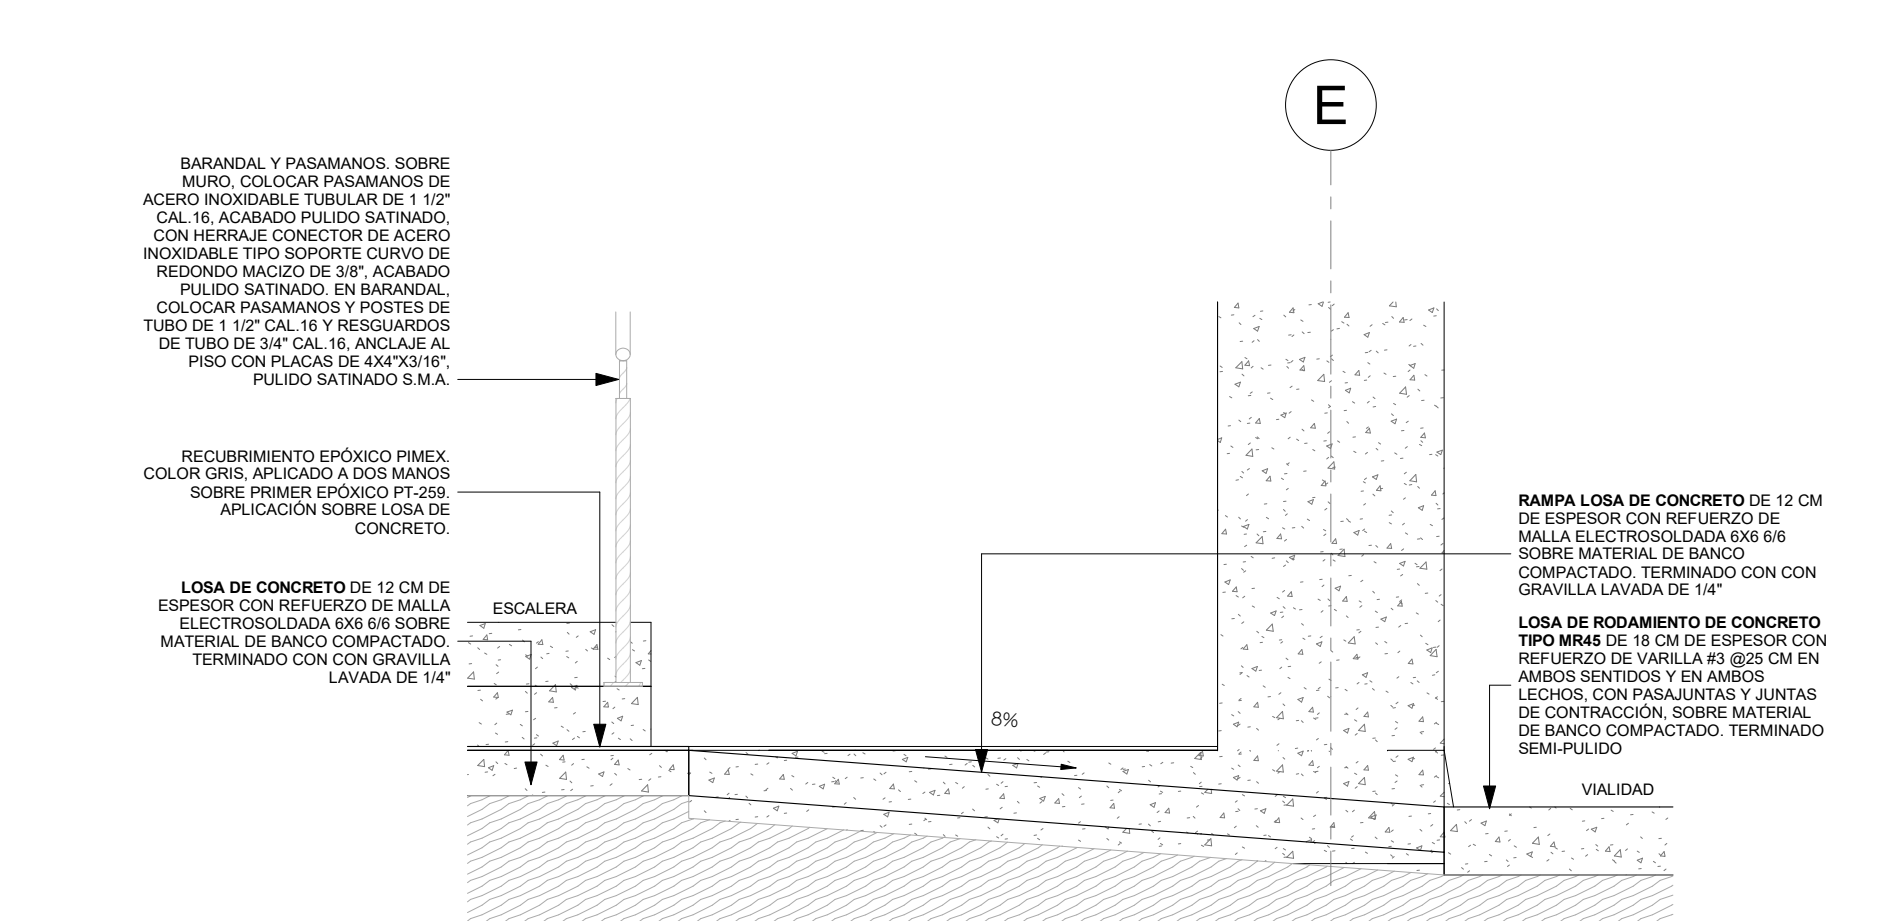


2 DETALLE. RAMPA PEATONAL
ESCALA 1 : 20

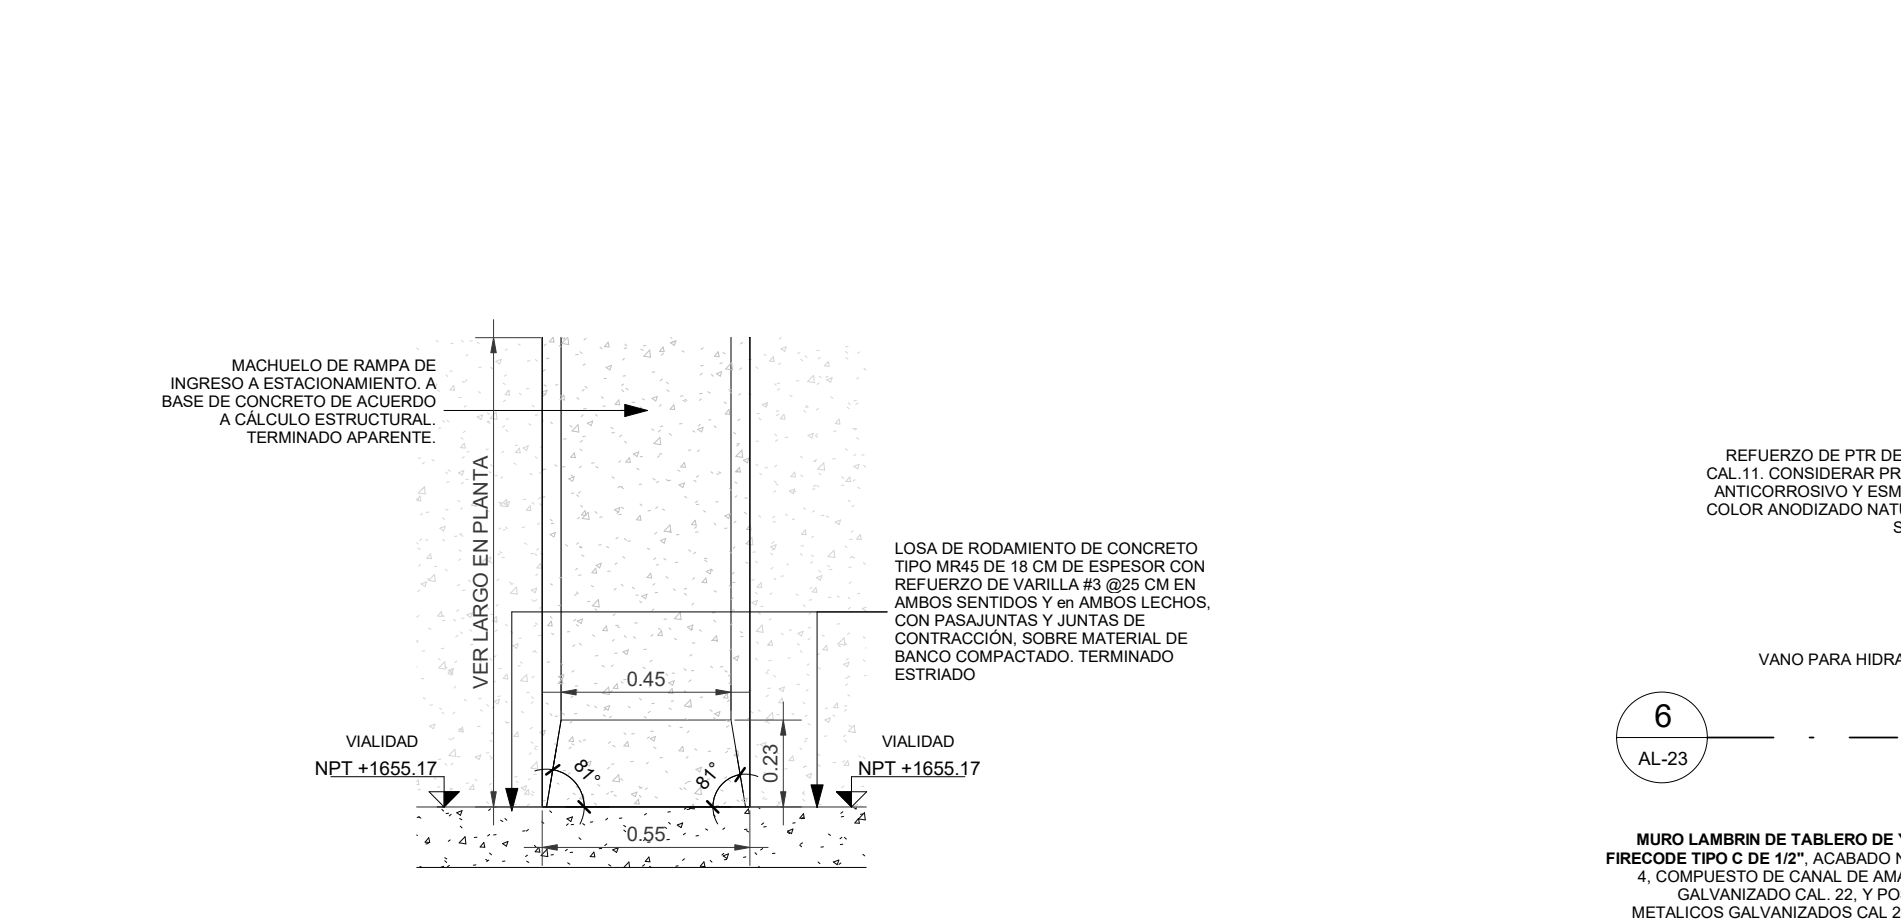


3 DET. MACHUELO RAMPA
ESCALA 1 : 20




4 DETALLE. HIDRANTE
ESCALA 1 : 20

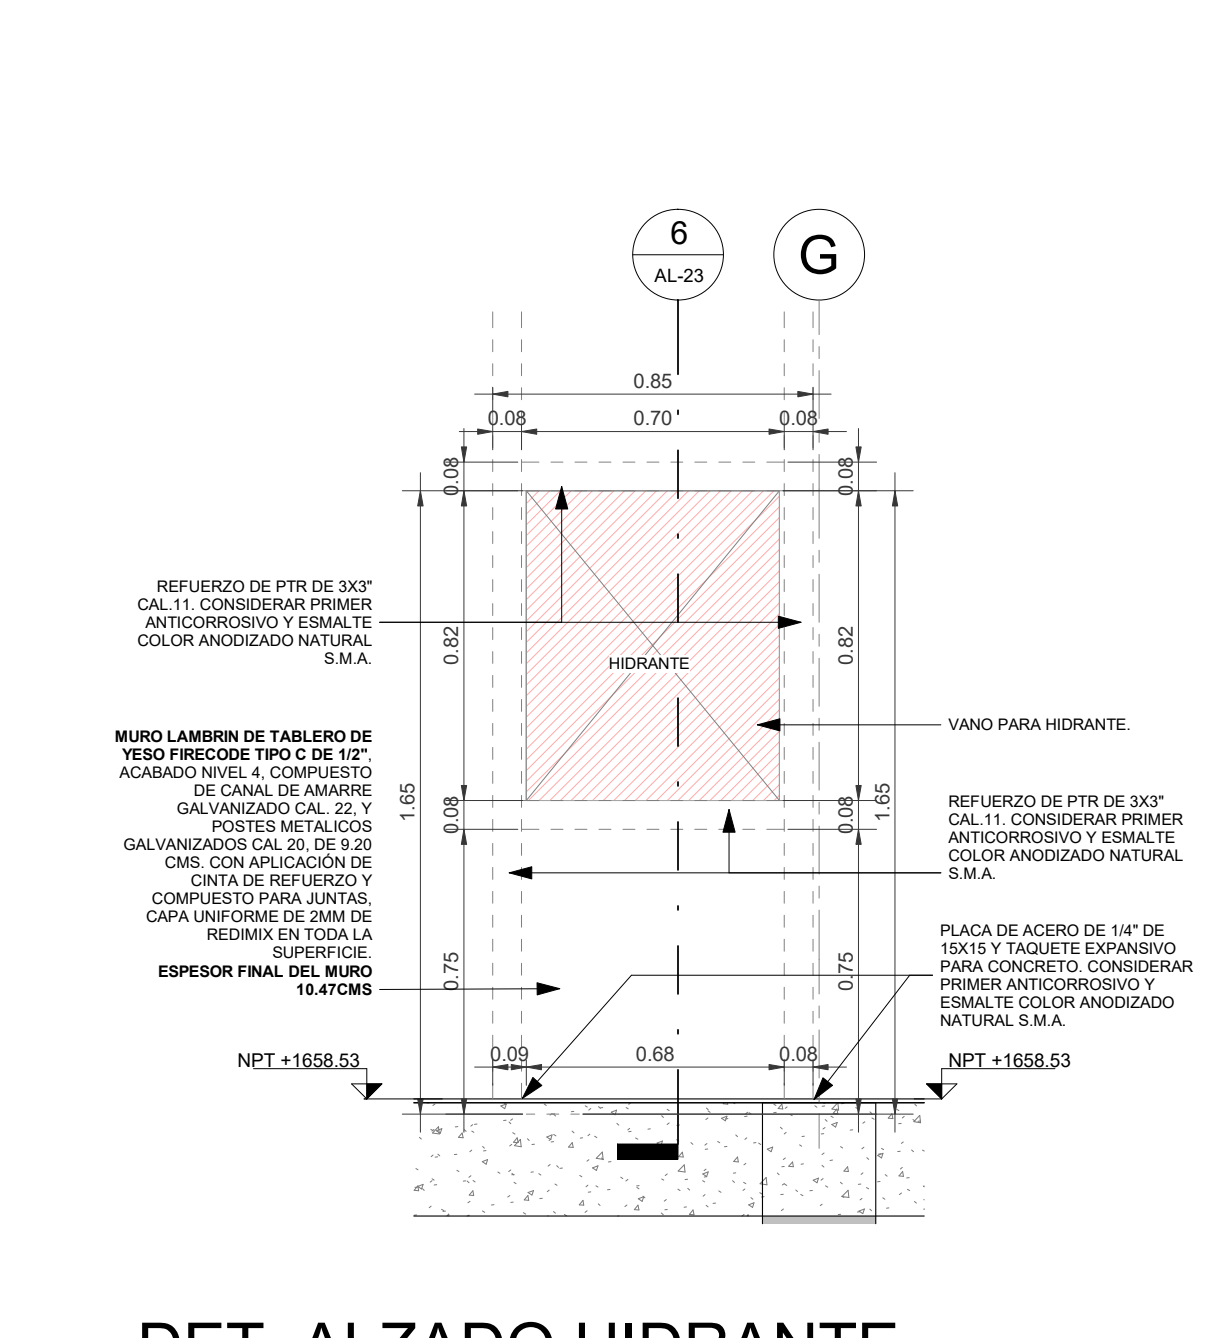


5 DET. ALZADO HIDRANTE
ESCALA 1 : 20

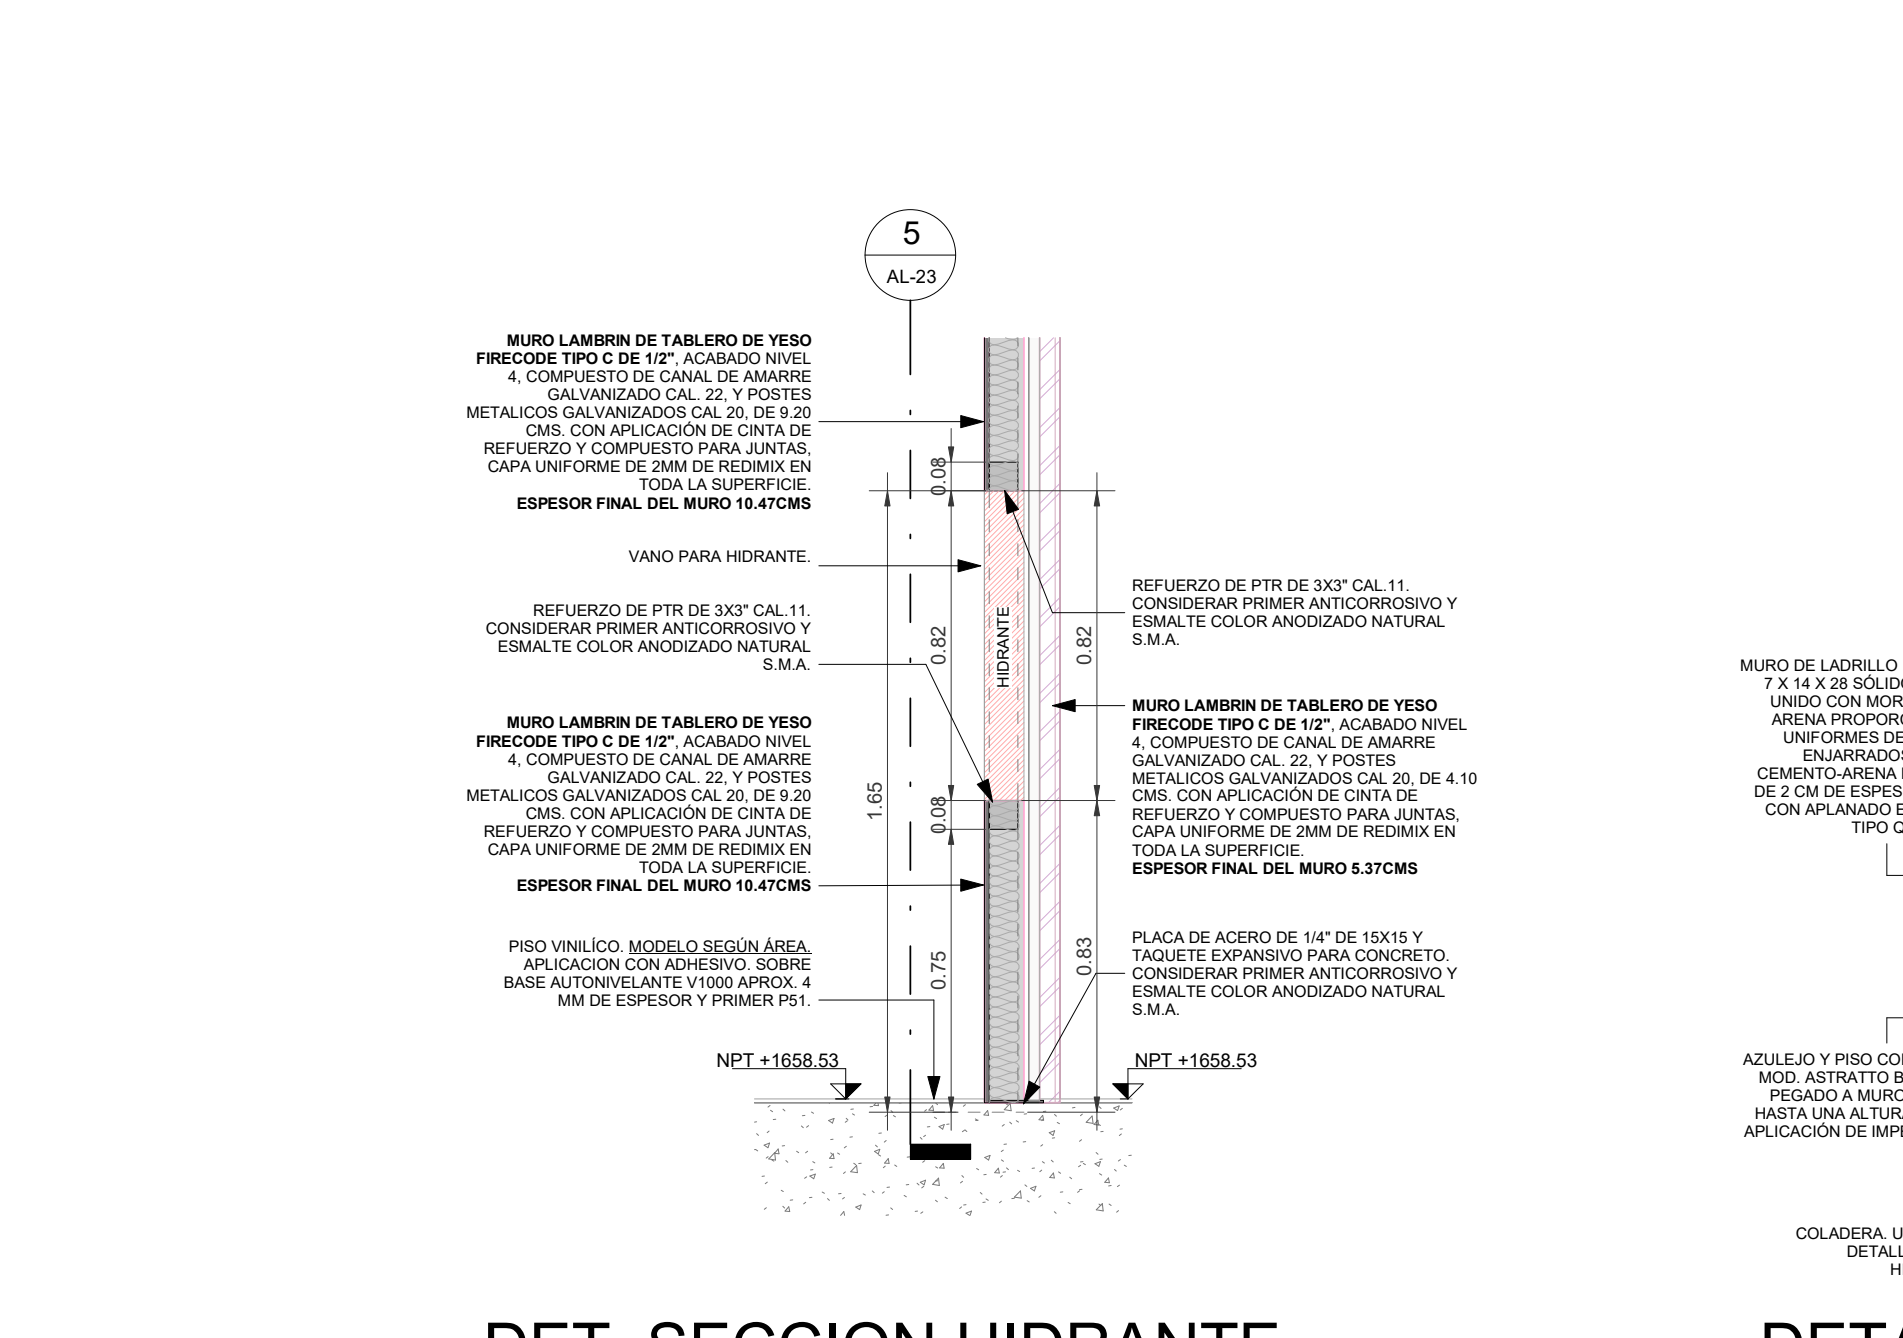


6 DET. SECCION HIDRANTE
ESCALA 1 : 20

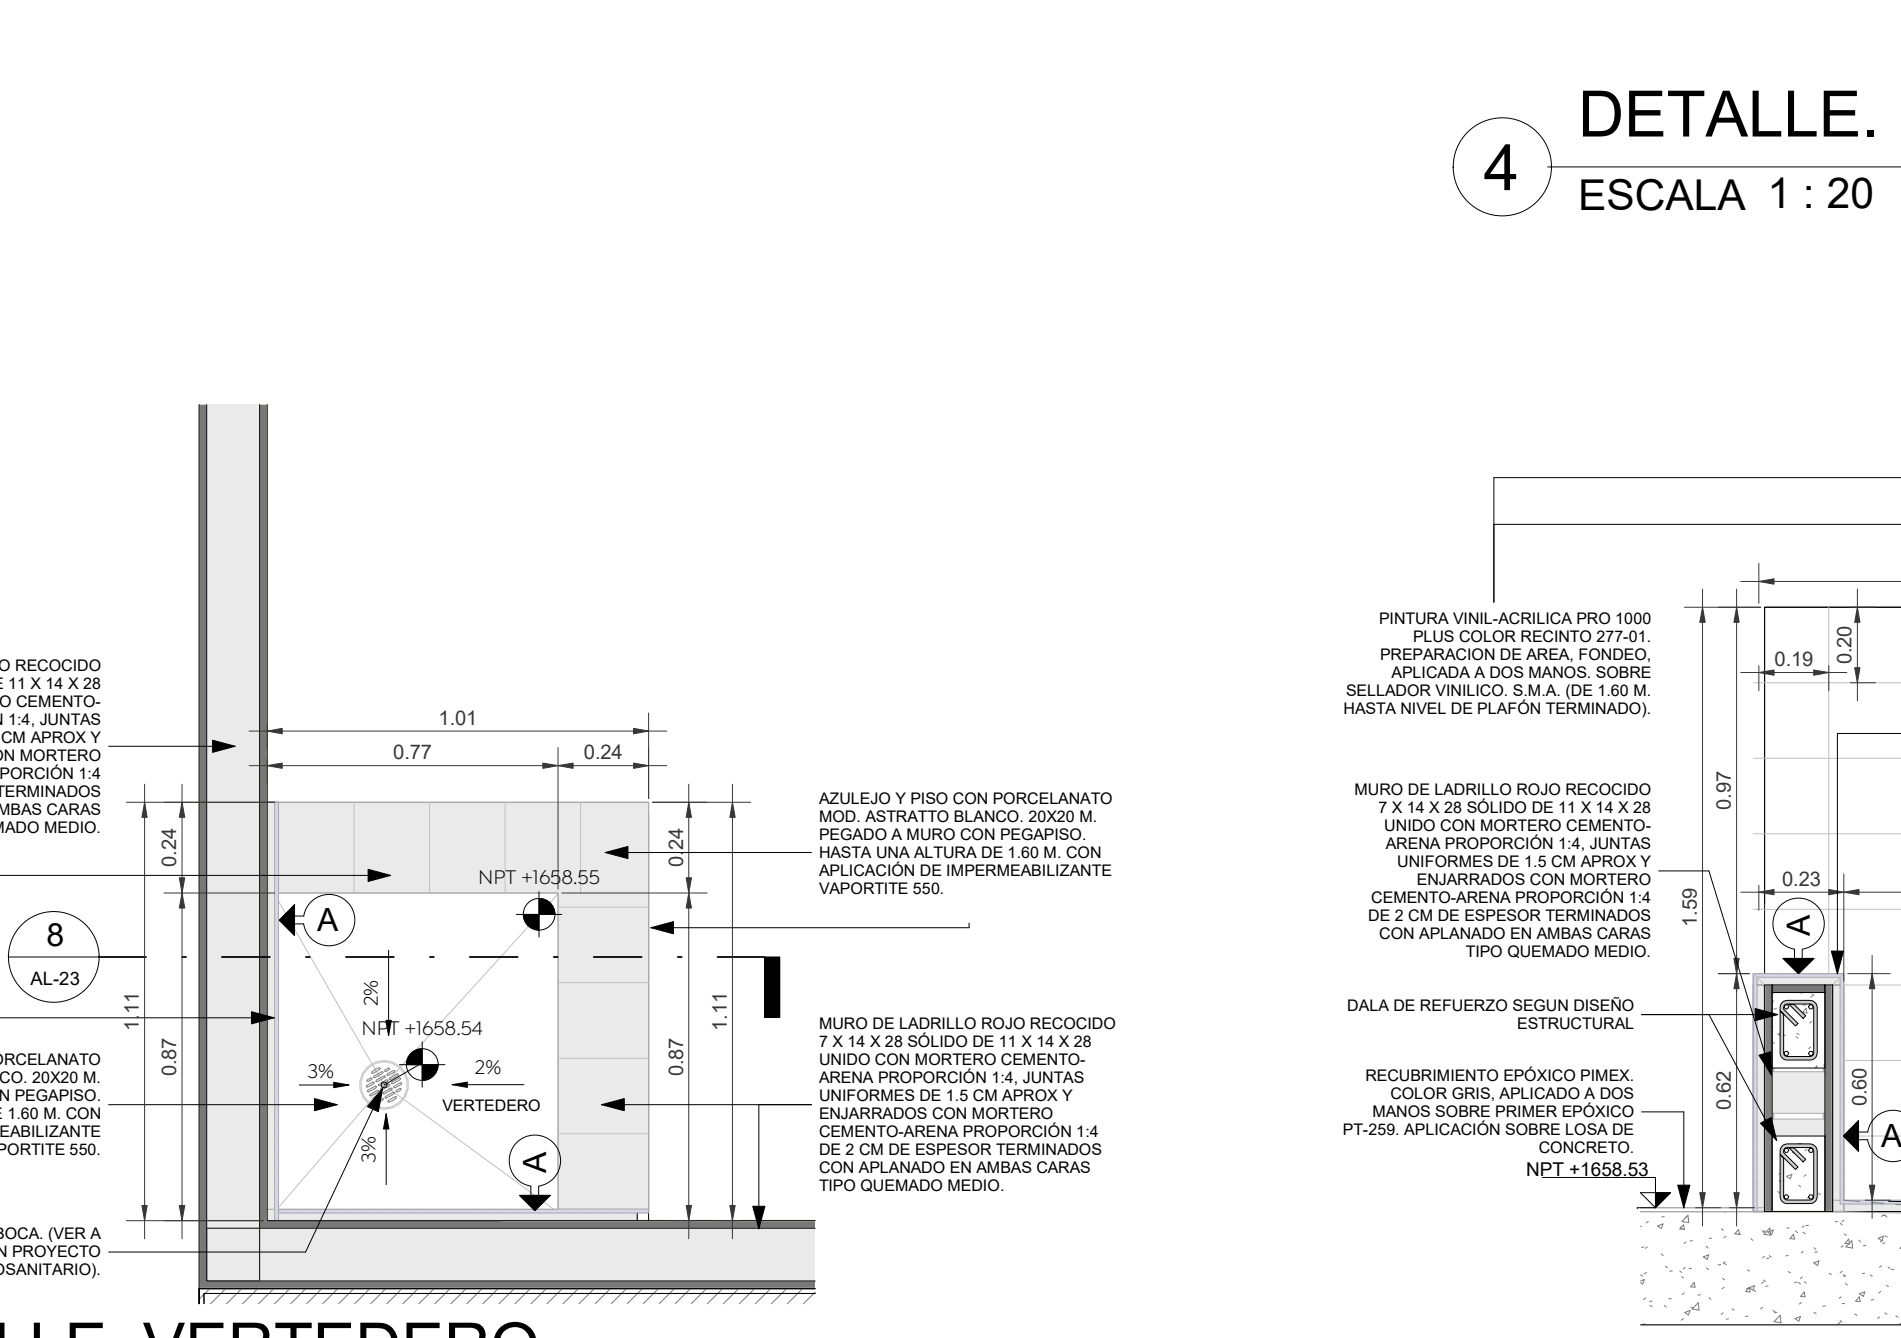


7 DETALLE. VERTEDERO
ESCALA 1 : 20

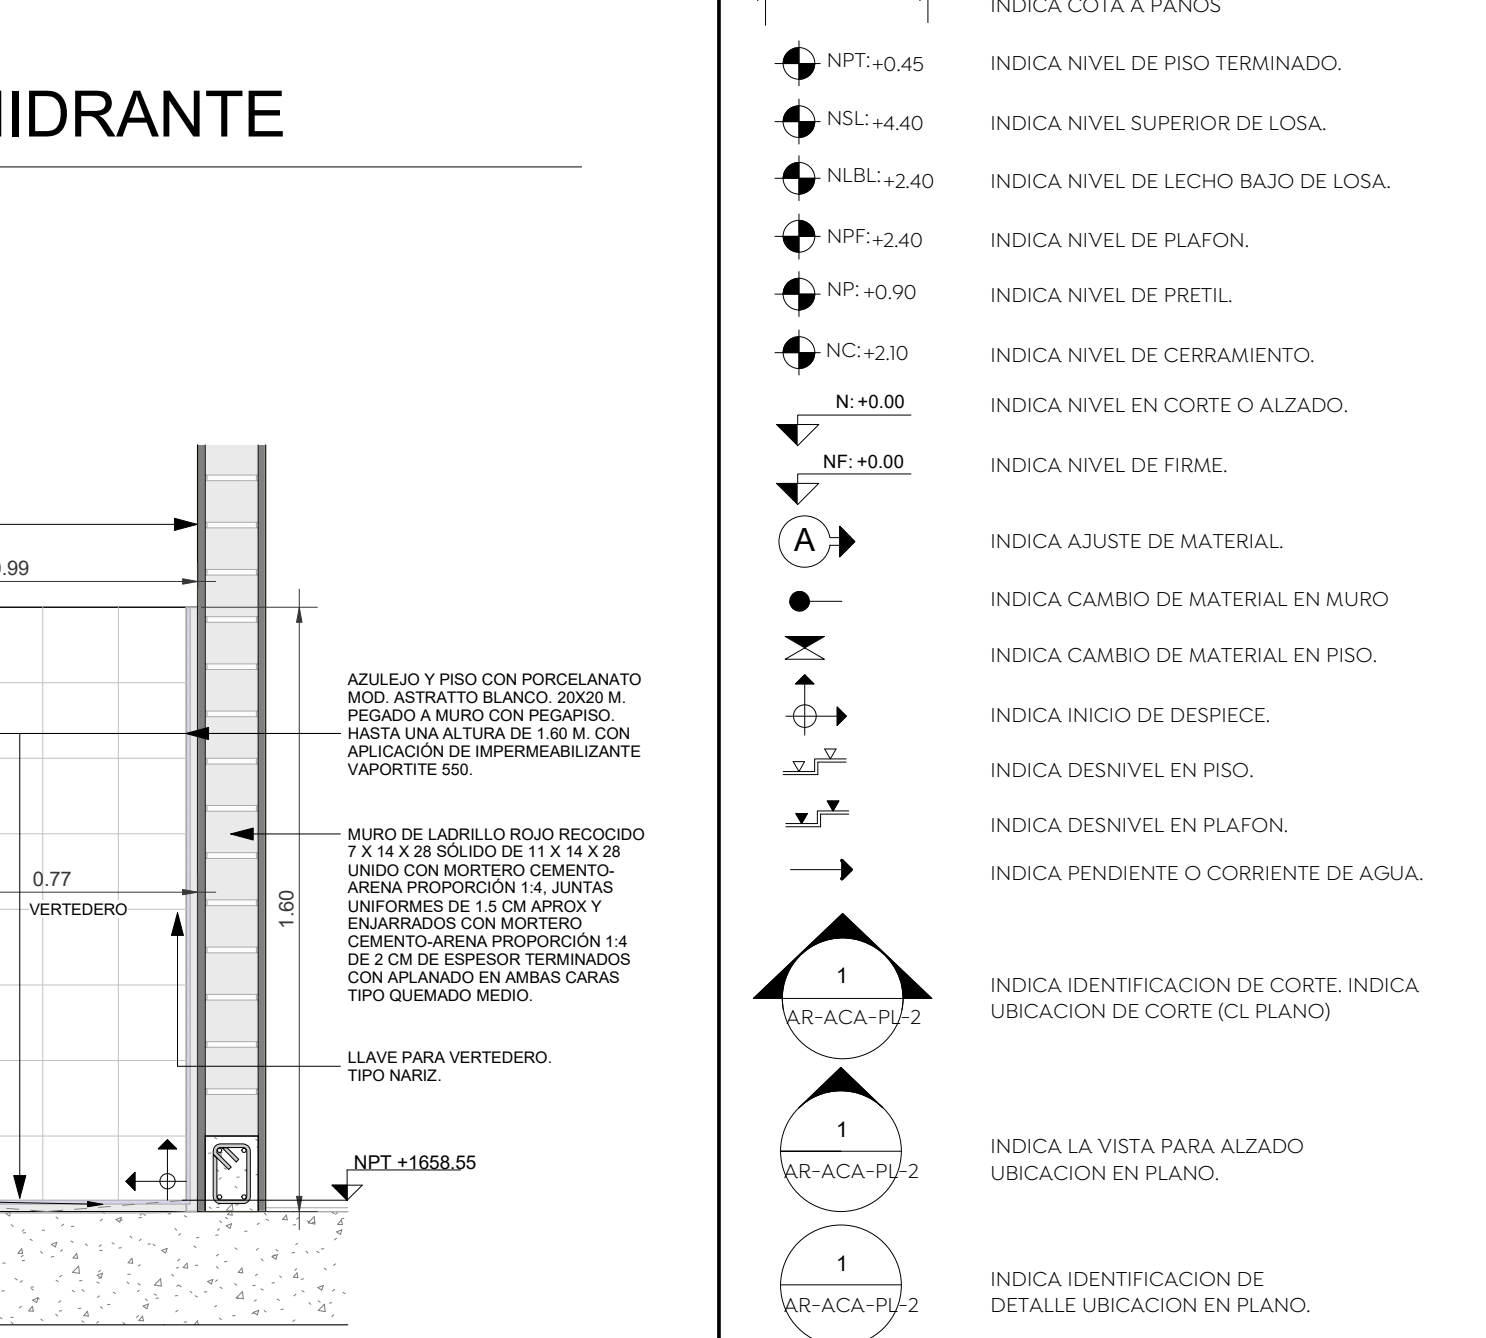


8 DET. SECCION VERTEDERO
ESCALA 1 : 20

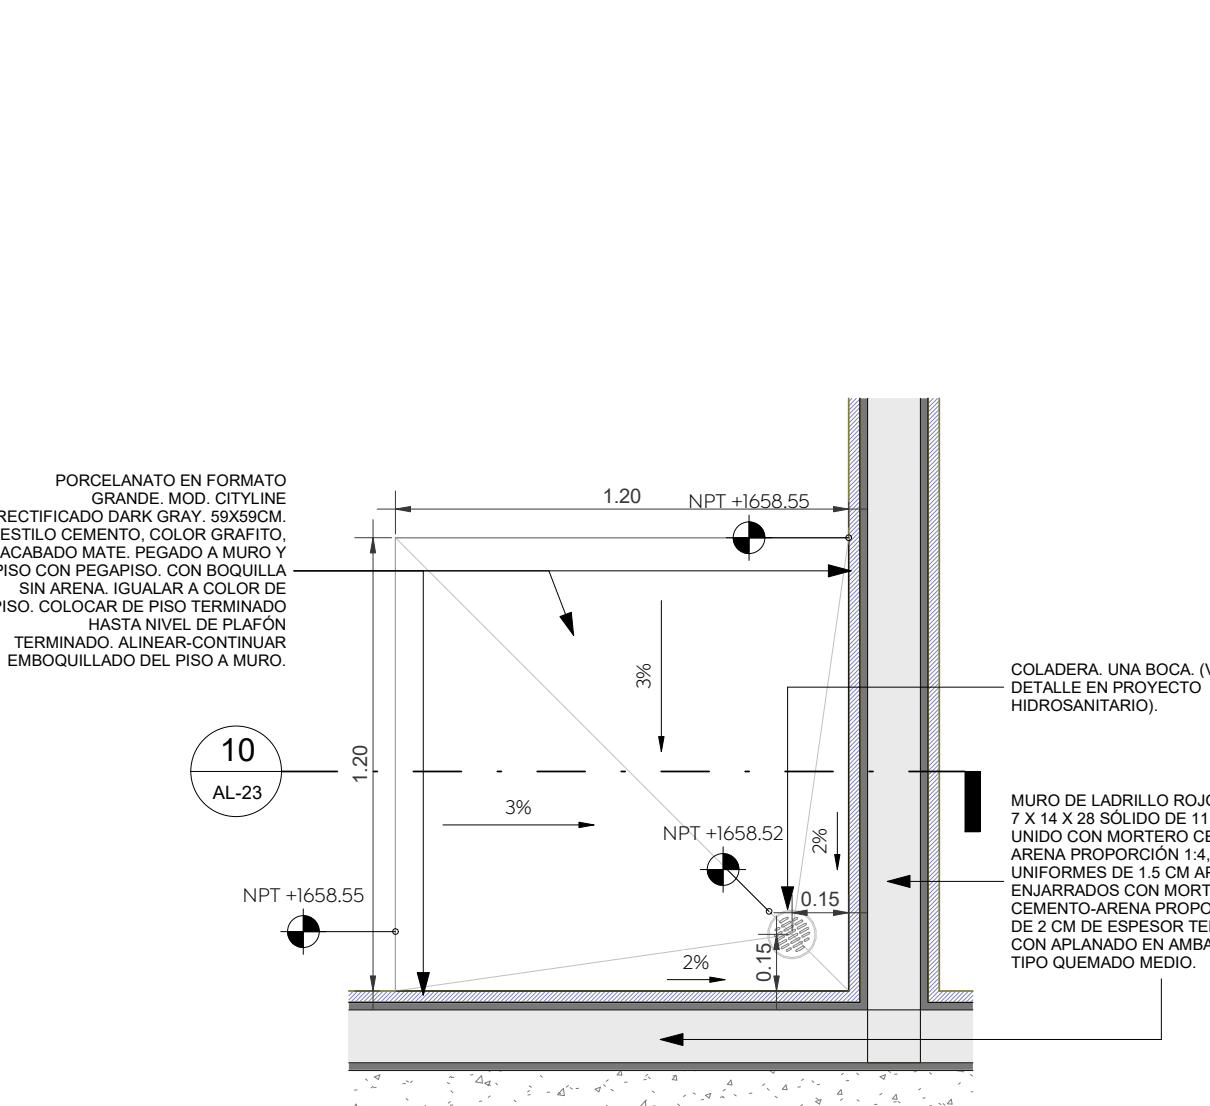


9 DETALLE. REGADERA
ESCALA 1 : 20

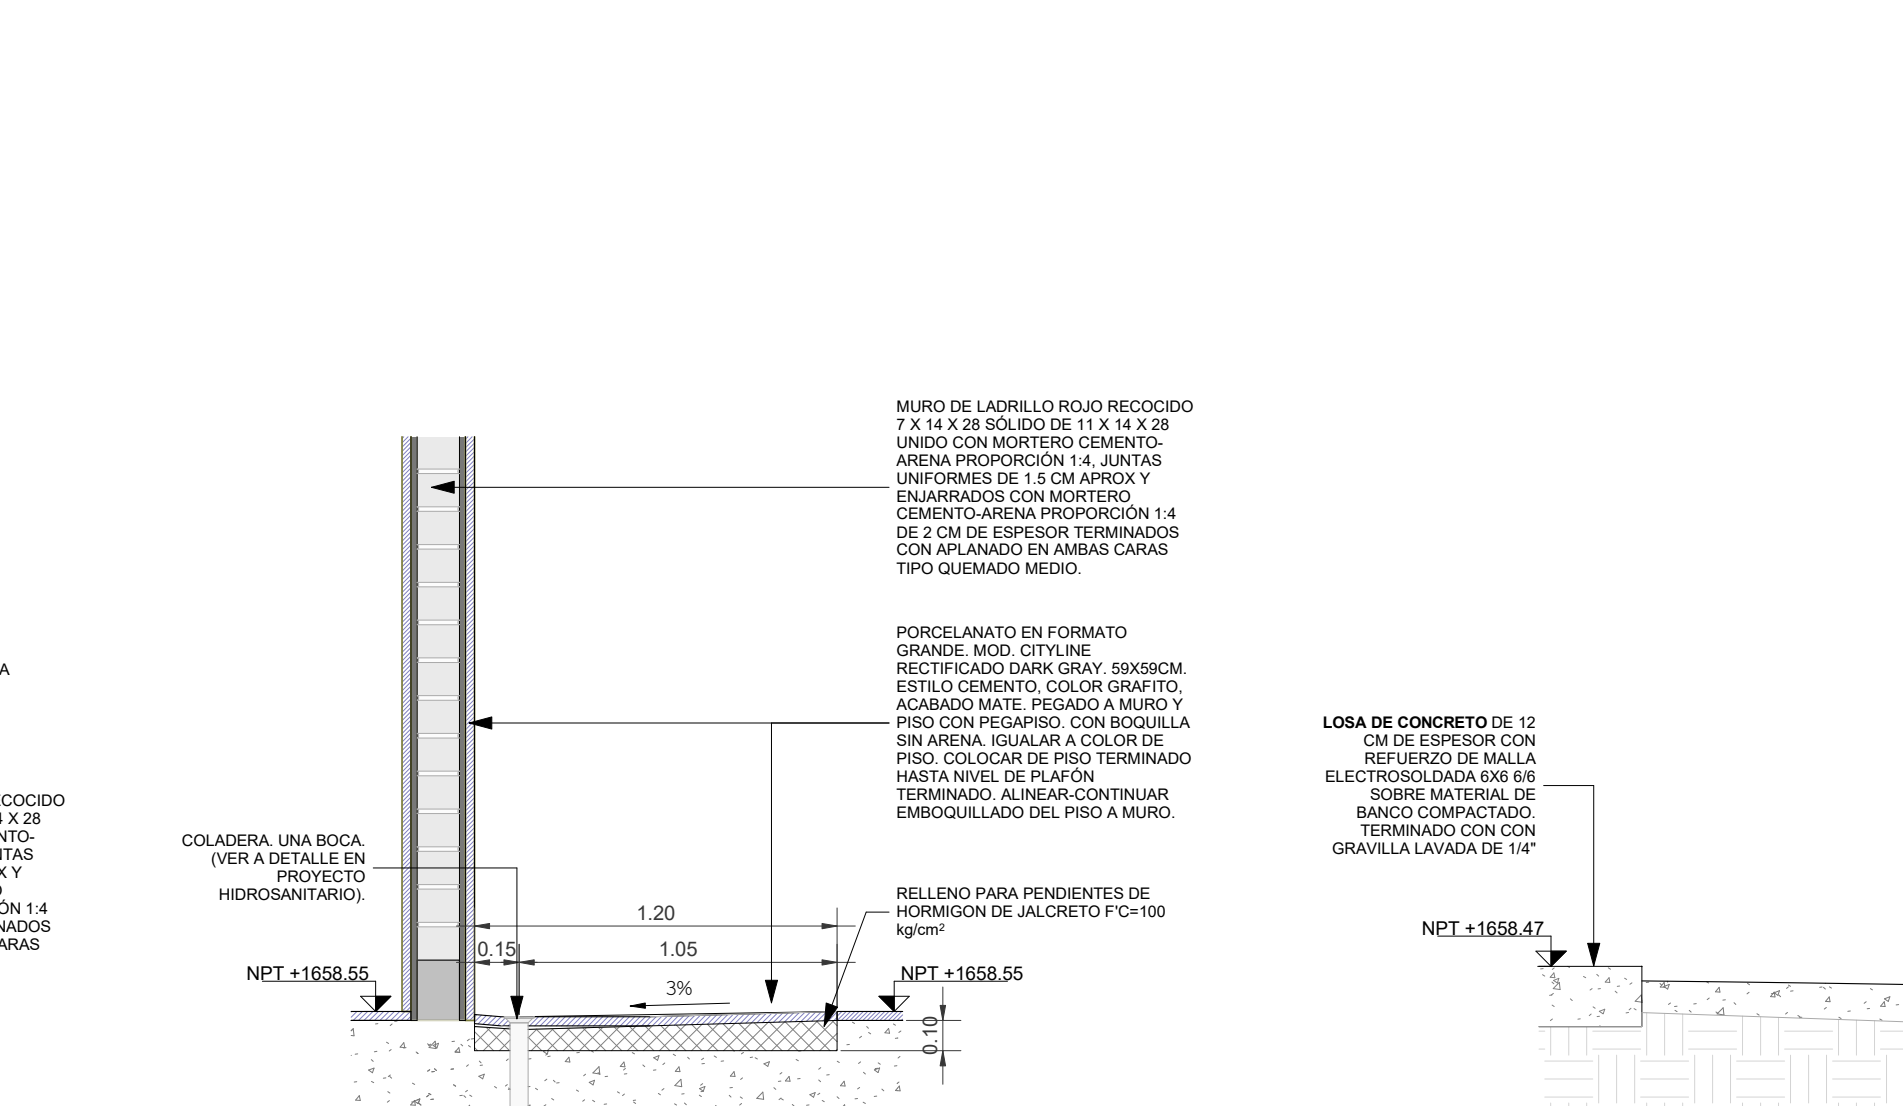

10 DET. SECCION REGADERA
ESCALA 1 : 25

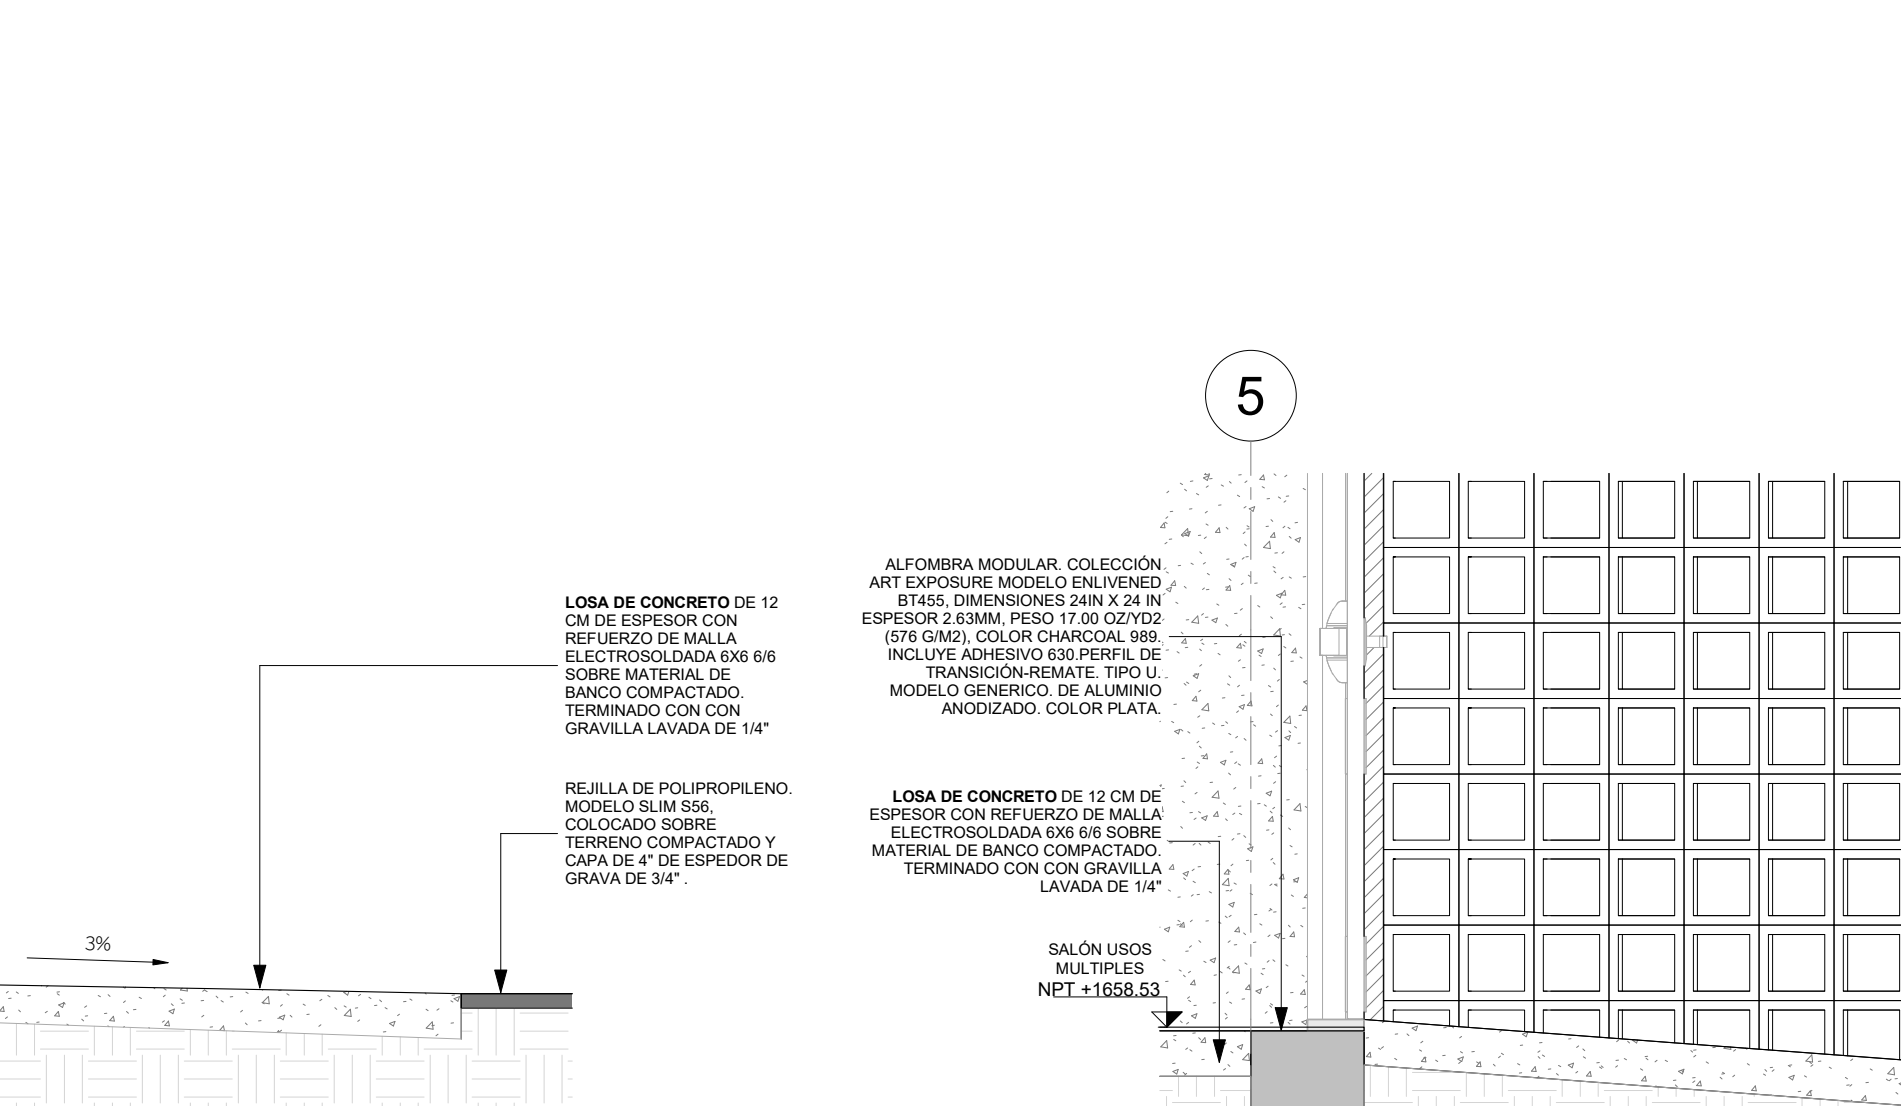

11 DETALLE. RAMPA HUERTO
ESCALA 1 : 20

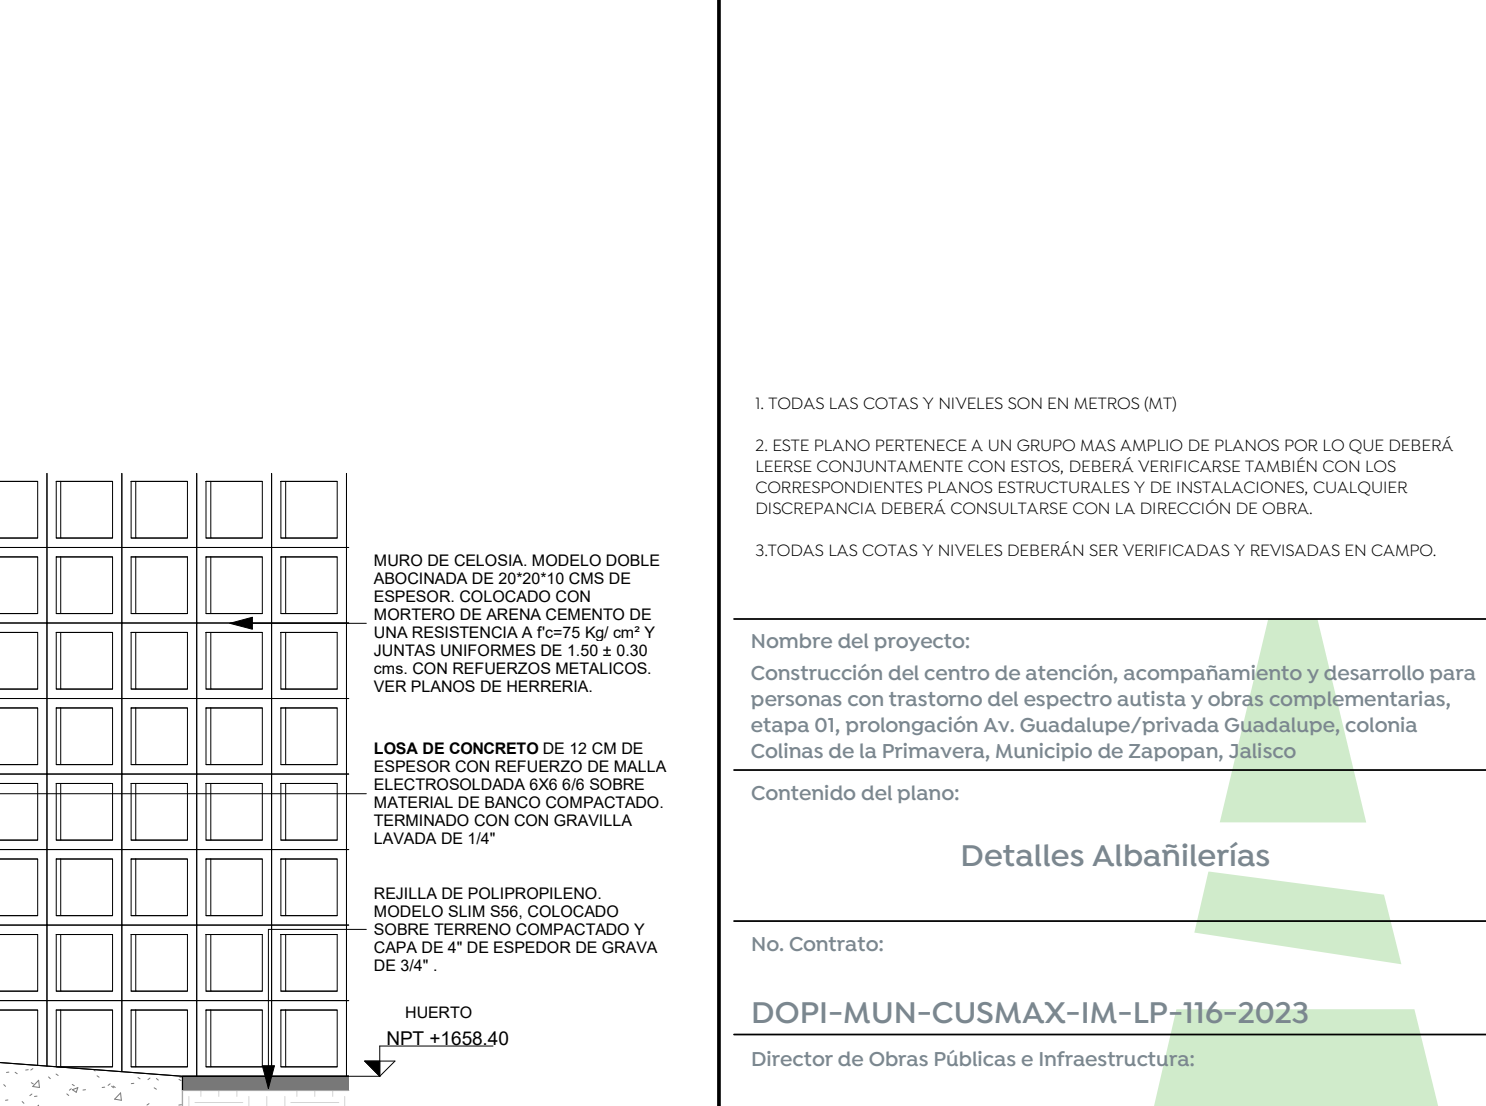

12 DETALLE. RAMPA AUDITORIO
ESCALA 1 : 20

1. TODAS LAS COTAS Y NIVELES SON EN METROS (M)
 2. ESTE PLANO PERTENECE A UN GRUPO MAS AMPLIO DE PLANOS POR LO QUE DEBERA SERSE CONSULTANTE CON ESTO, DEBERA VERIFICAR TAMBIEN CON LOS CORRESPONDIENTES PLANOS ESTRUCTURALES Y DE INSTALACIONES, CUALQUIER DISCREPANCIA DEBERA CONSULTARSE CON LA DIRECCION DE OBRAS.
 3. TODAS LAS COTAS Y NIVELES DEBERAN SER VERIFICADAS Y REVISADAS EN CAMPO.

Nombre del proyecto: Construcción del centro de atención, acompañamiento y desarrollo para personas con trastorno del espectro autista y otras complementarias, etapa 01, prolongación Av. Guadalupe/privada Guadalupe, colonia Colinas de la Primavera, Municipio de Zapopan, Jalisco
 Contenido del plano: Detalles Albañilerías

No. Contrato: DOP1-MUN-CUSMAX-IM-LP-116-2023
 Director de Obras Públicas e Infraestructura:

Ing. Ismael Jáuregui Castañeda
 Jefe de la Unidad de Estudios y Proyectos:

Arq. Edwin Aguiar Escatel
 Jefe de área:

Arq. Alejandro Tapia Olarra
 Arq. Luis Angel Eguía Gómez
 Responsable de proyecto:

Ubicación: Prof. Av. Guadalupe S/N, Colonia Colinas de la Primavera, C.P. 45066, Zapopan, Jalisco
 Norte: Fecha: agosto 2023
 Escala: INDICADA
 Acotaciones: metros Claves: Número:
 Revisión: 01 **AL-23**