


**Especificaciones:**


- A** INDICA EJE
- 24.00** INDICA COTA A EJES
- 24.00** INDICA COTA A PAÑOS
- NPT+0.45** INDICA NIVEL DE PISO TERMINADO.
- NSL+4.40** INDICA NIVEL SUPERIOR DE LOSA.
- NBL+2.40** INDICA NIVEL DE LECHO BAJO DE LOSA.
- NPF+2.40** INDICA NIVEL DE PLAFÓN.
- NP+0.90** INDICA NIVEL DE PRETEL.
- NC+2.10** INDICA NIVEL DE CERRAMIENTO.
- N+0.00** INDICA NIVEL EN CORTE O ALZADO.
- NP+0.00** INDICA NIVEL DE FIRME.
- A** INDICA AJUSTE DE MATERIAL.
- +** INDICA CAMBIO DE MATERIAL EN MURO
- +** INDICA CAMBIO DE MATERIAL EN PISO.
- +** INDICA INICIO DE DESPIECE.
- +** INDICA DESNIVEL EN PISO.
- +** INDICA DESNIVEL EN PLAFÓN.
- +** INDICA PENDIENTE O CORRIENTE DE AGUA.
- 1** INDICA IDENTIFICACION DE CORTE INDICA UBICACION DE CORTE (CL PLANO)
- 1** INDICA LA VISTA PARA ALZADO UBICACION EN PLANO.
- 1** INDICA IDENTIFICACION DE DETALLE UBICACION EN PLANO.

1. TODAS LAS COTAS Y NIVELES SON EN METROS (M)  
 2. ESTE PLANO PERTENECE A UN GRUPO MAS AMPLIO DE PLANOS POR LO QUE DEBERA LEERSE CONJUNTAMENTE CON ESTOS, DEBERA VERIFICARSE TAMBIEN CON LOS CORRESPONDIENTES PLANOS ESTRUCTURALES Y DE INSTALACIONES, CUALQUIER DISCREPANCIA DEBERA CONSULTARSE CON LA DIRECCION DE OBRA.  
 3. TODAS LAS COTAS Y NIVELES DEBERAN SER VERIFICADAS Y REVISADAS EN CAMPO.


Nombre del proyecto: Construcción del centro de atención, acompañamiento y desarrollo para personas con trastorno del espectro autista y otras complementarias, etapa 01, prolongación A. Guadalupe/privada Guadalupe, colonia Colinas de la Primavera, Municipio de Zapopan, Jalisco	
Contenido del plano: Detalles Albañilerías	
No. Contrato: DOPI-MUN-CUSMAX-IM-LP-116-2023	
Director de Obras Públicas e Infraestructura: Ing. Ismael Jáuregui Castañeda	
Jefe de la Unidad de Estudios y Proyectos: Arq. Edwin Aguiar Escatel	
Jefe de área: Arq. Alejandro Tapia Olarra	Responsable de proyecto: Arq. Luis Angel Eguía Gómez
Ubicación: Prol. Av. Guadalupe S/N, Colonia Colinas de la Primavera, C.P. 45066, Zapopan, Jalisco	
Fecha: agosto 2023	
Escala: INDICADA DOPI-020	
Acotaciones: metros Claves: Número: Revisión: 01 <b>AL-24</b>	

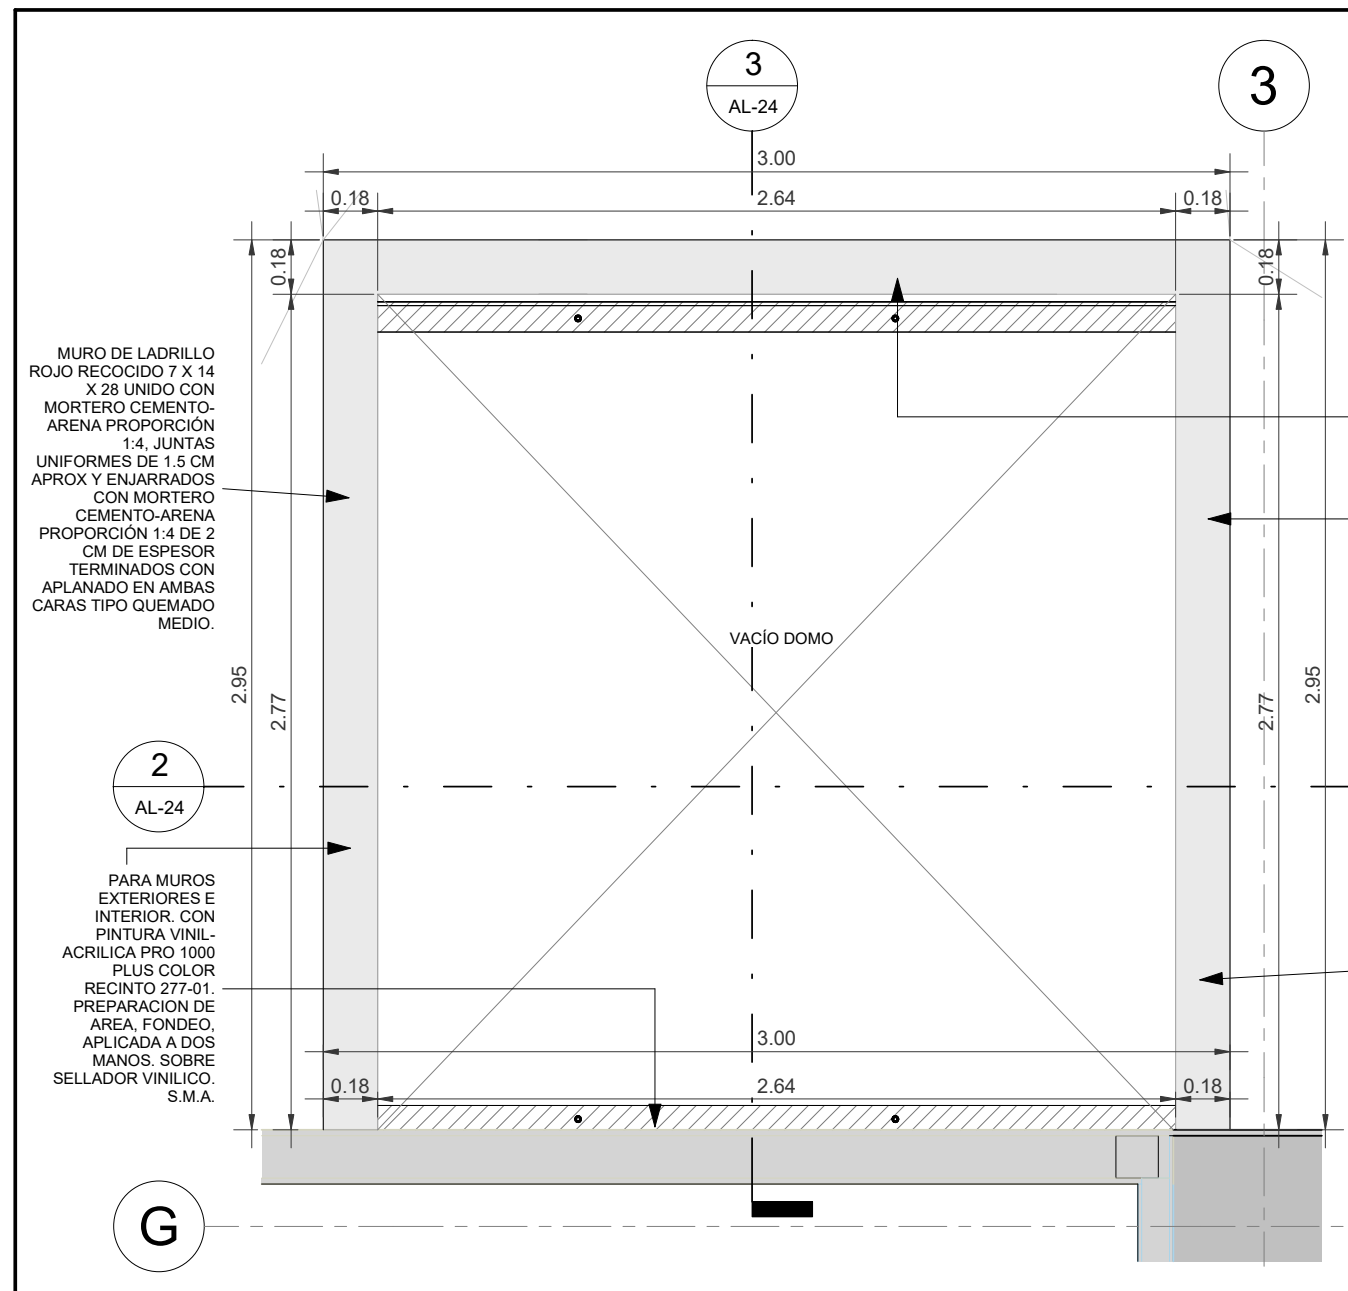


**1 DETALLE. DOMO**  
ESCALA 1:25

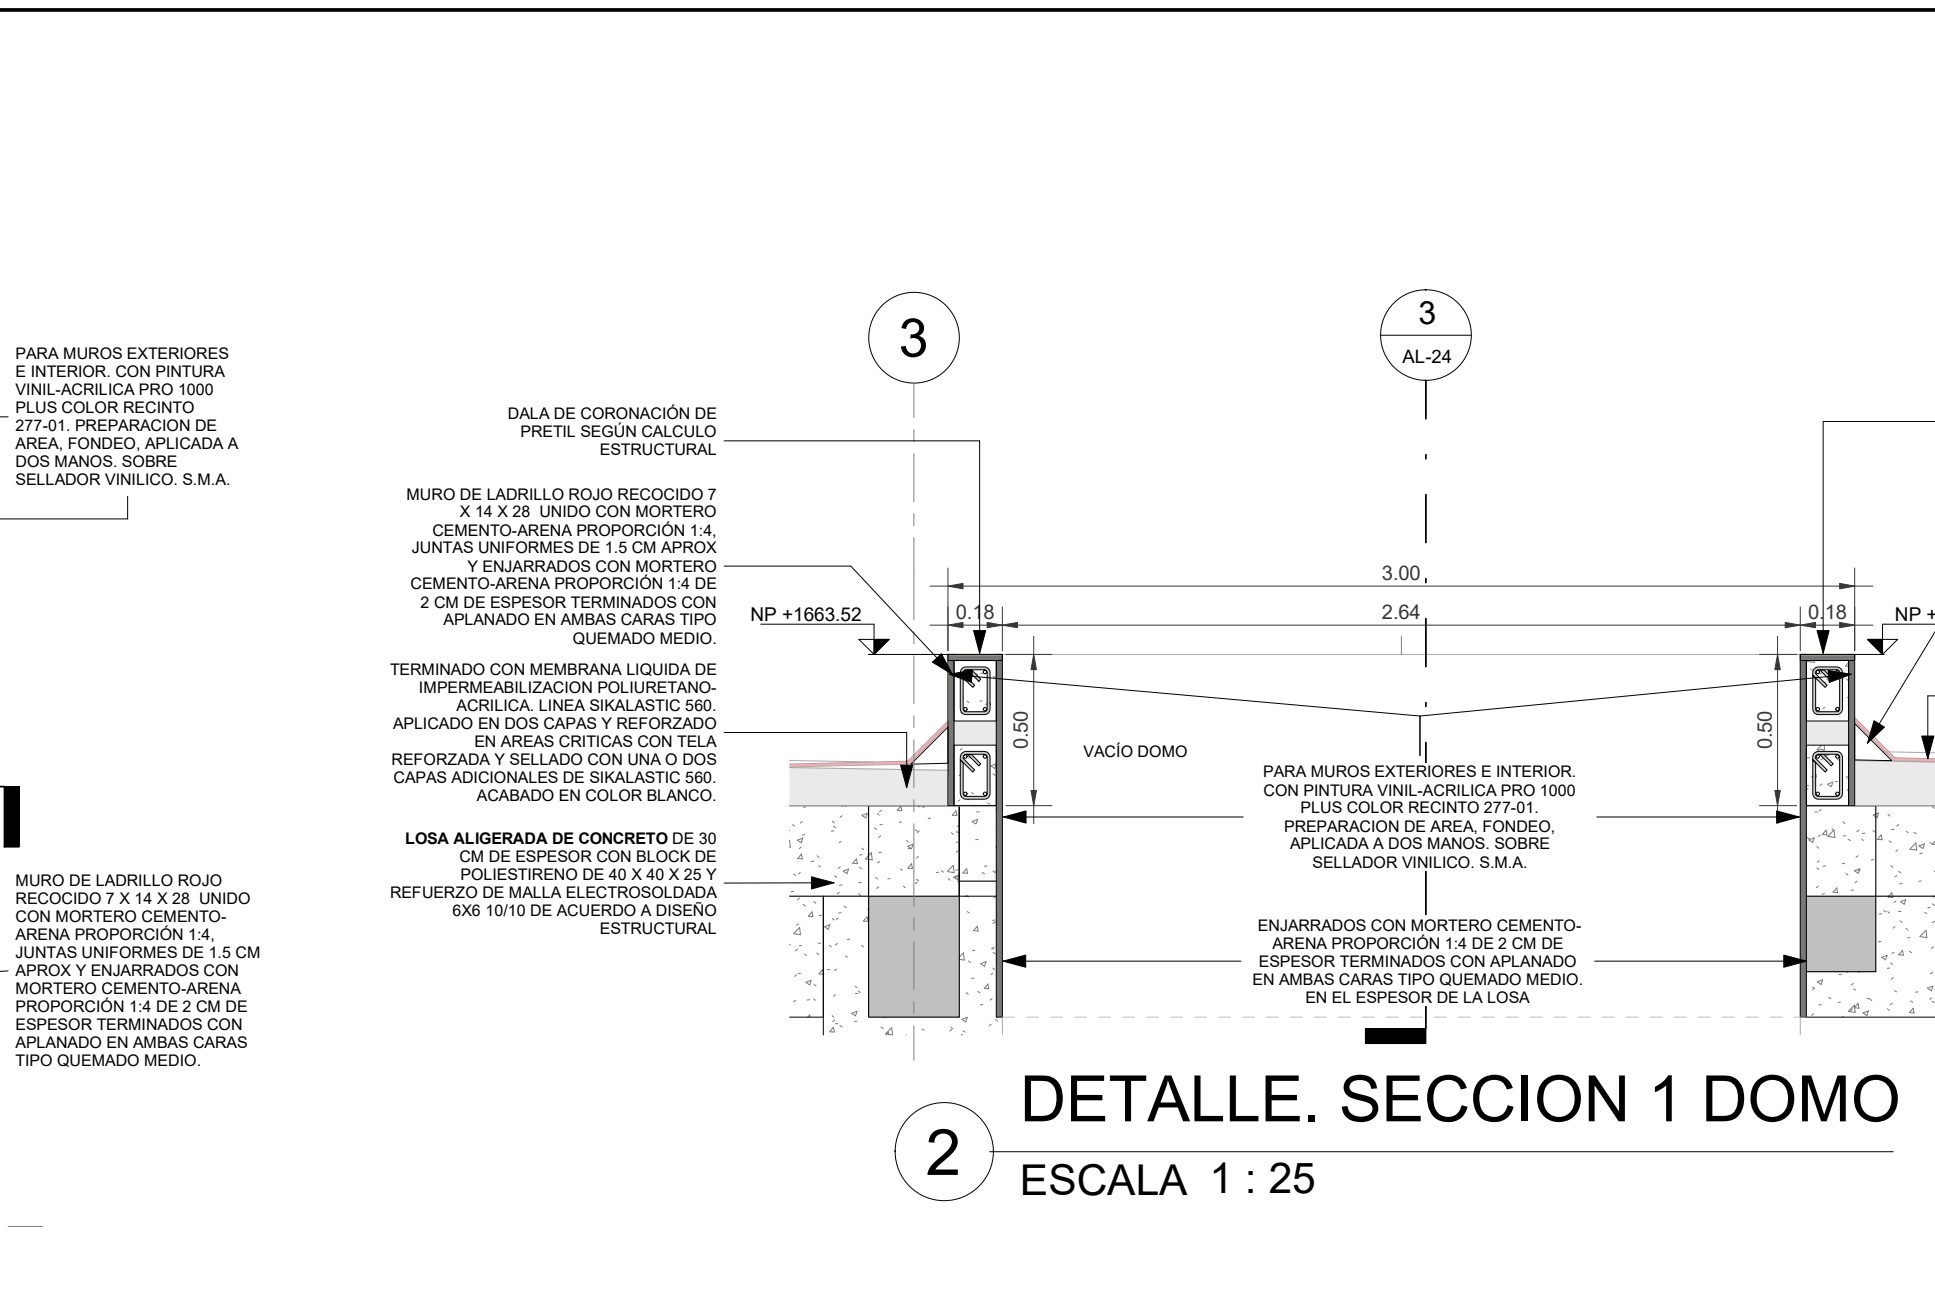


**2 DETALLE. SECCION 1 DOMO**  
ESCALA 1:25

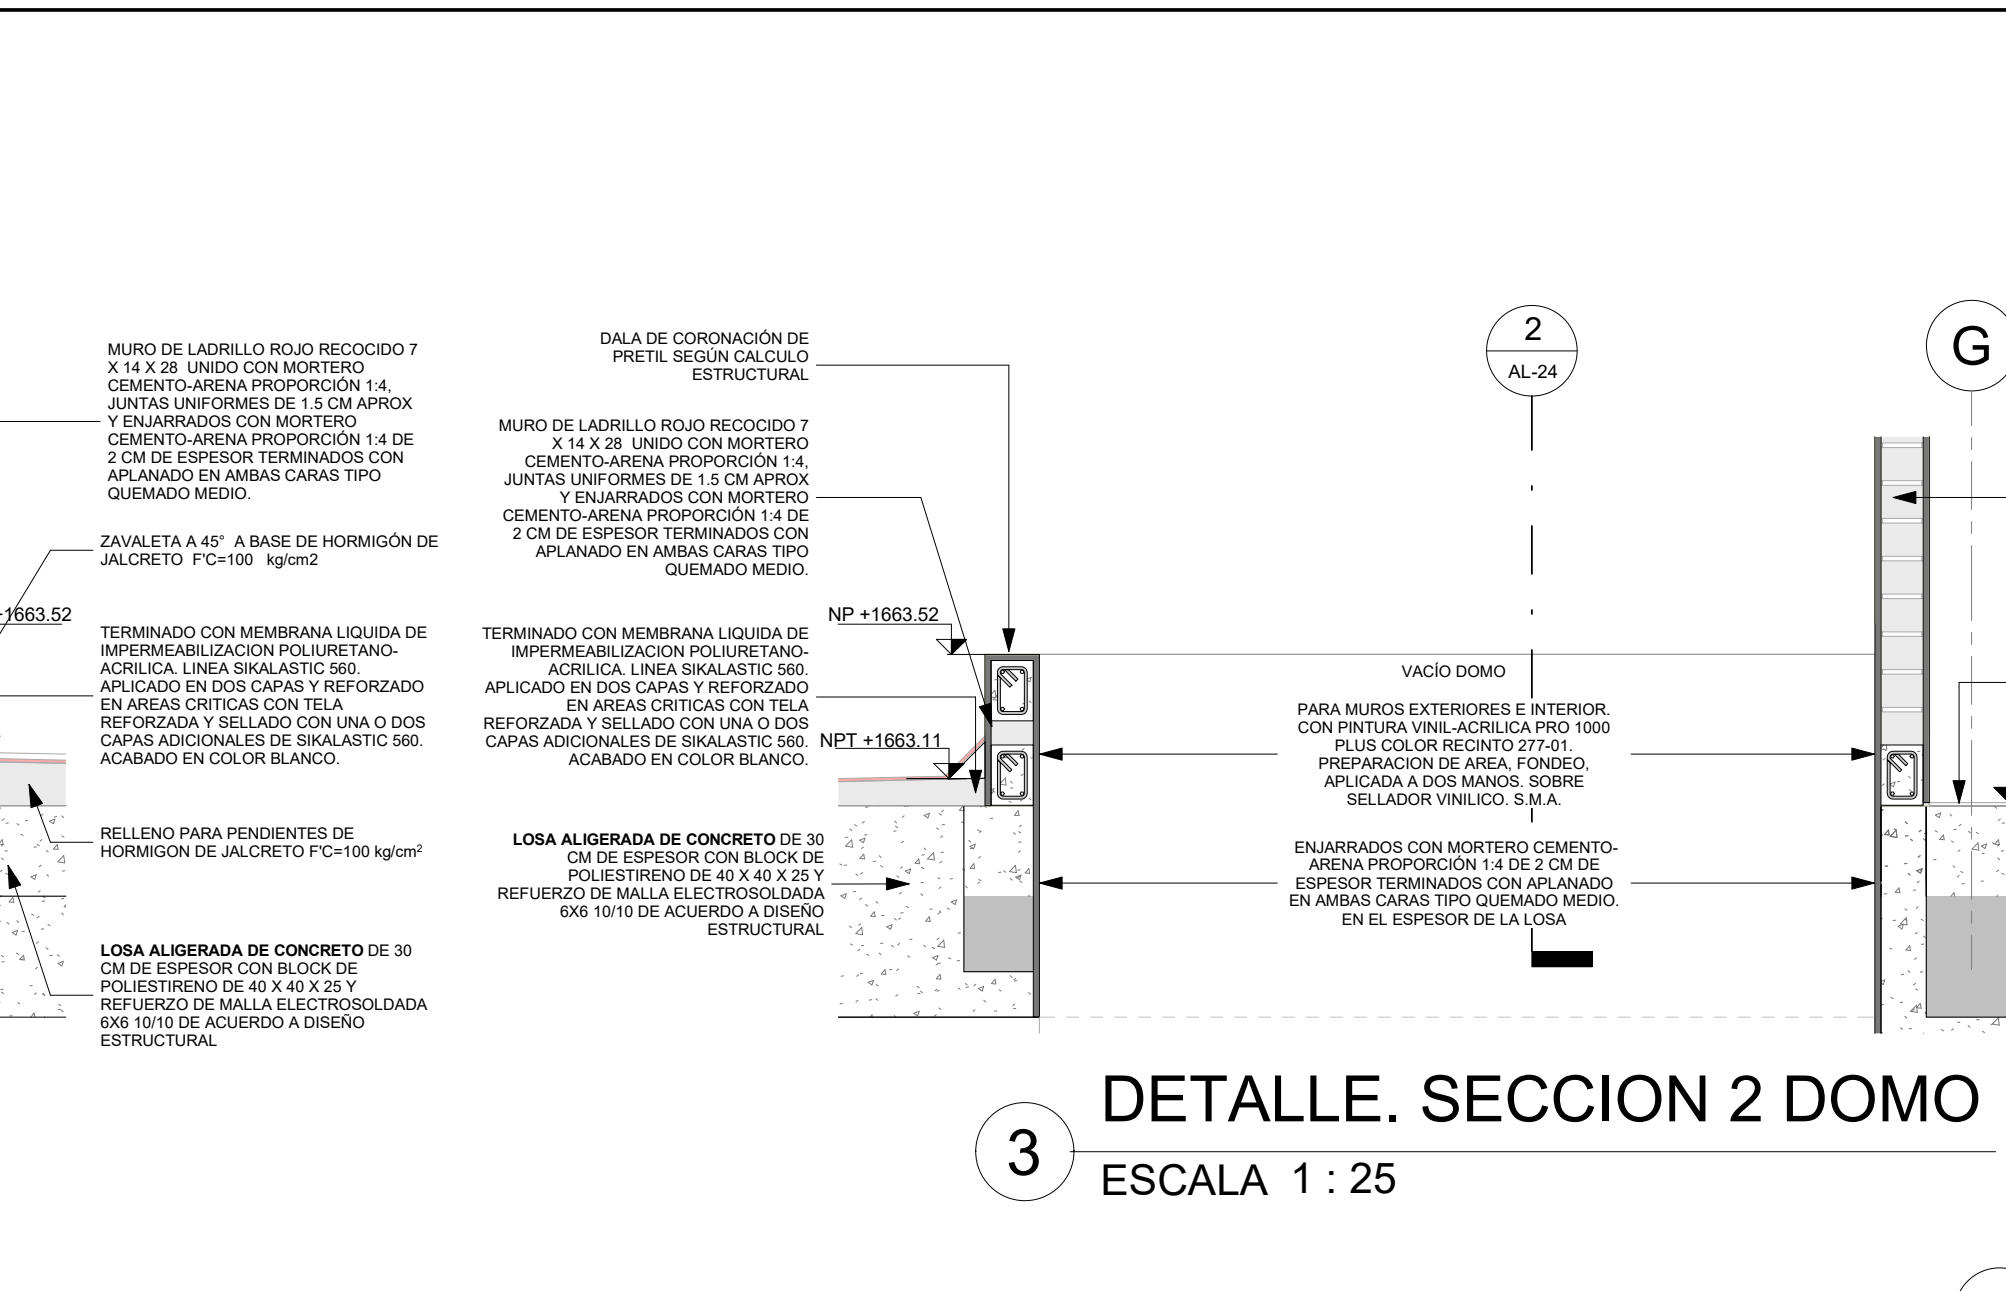

**3 DETALLE. SECCION 2 DOMO**  
ESCALA 1:25

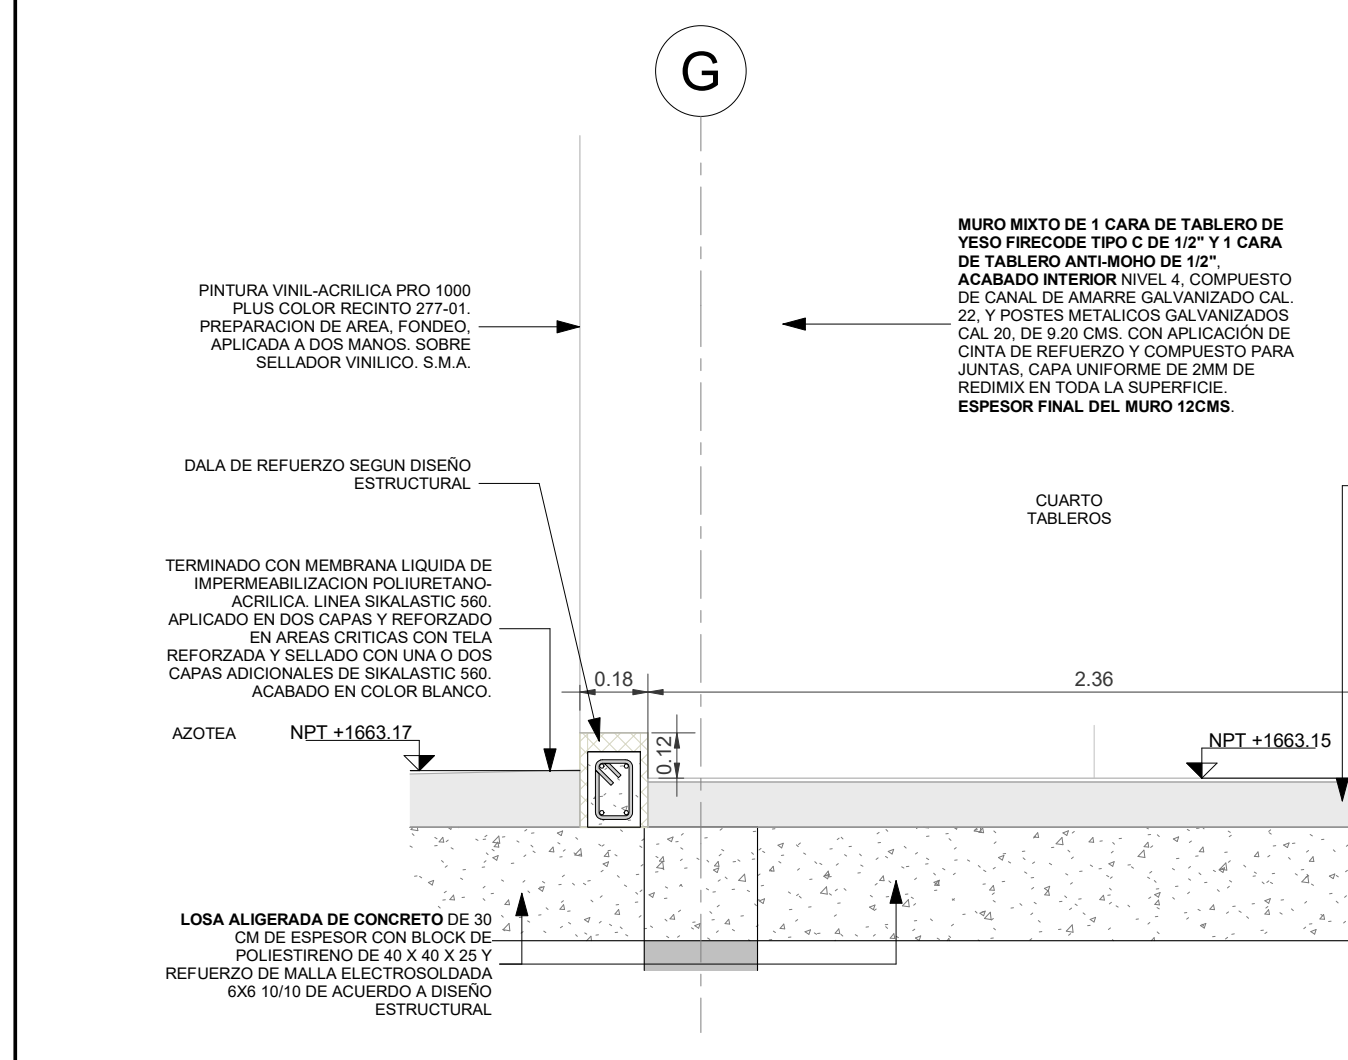


**4 DETALLE. ESCALON N1**  
ESCALA 1:20

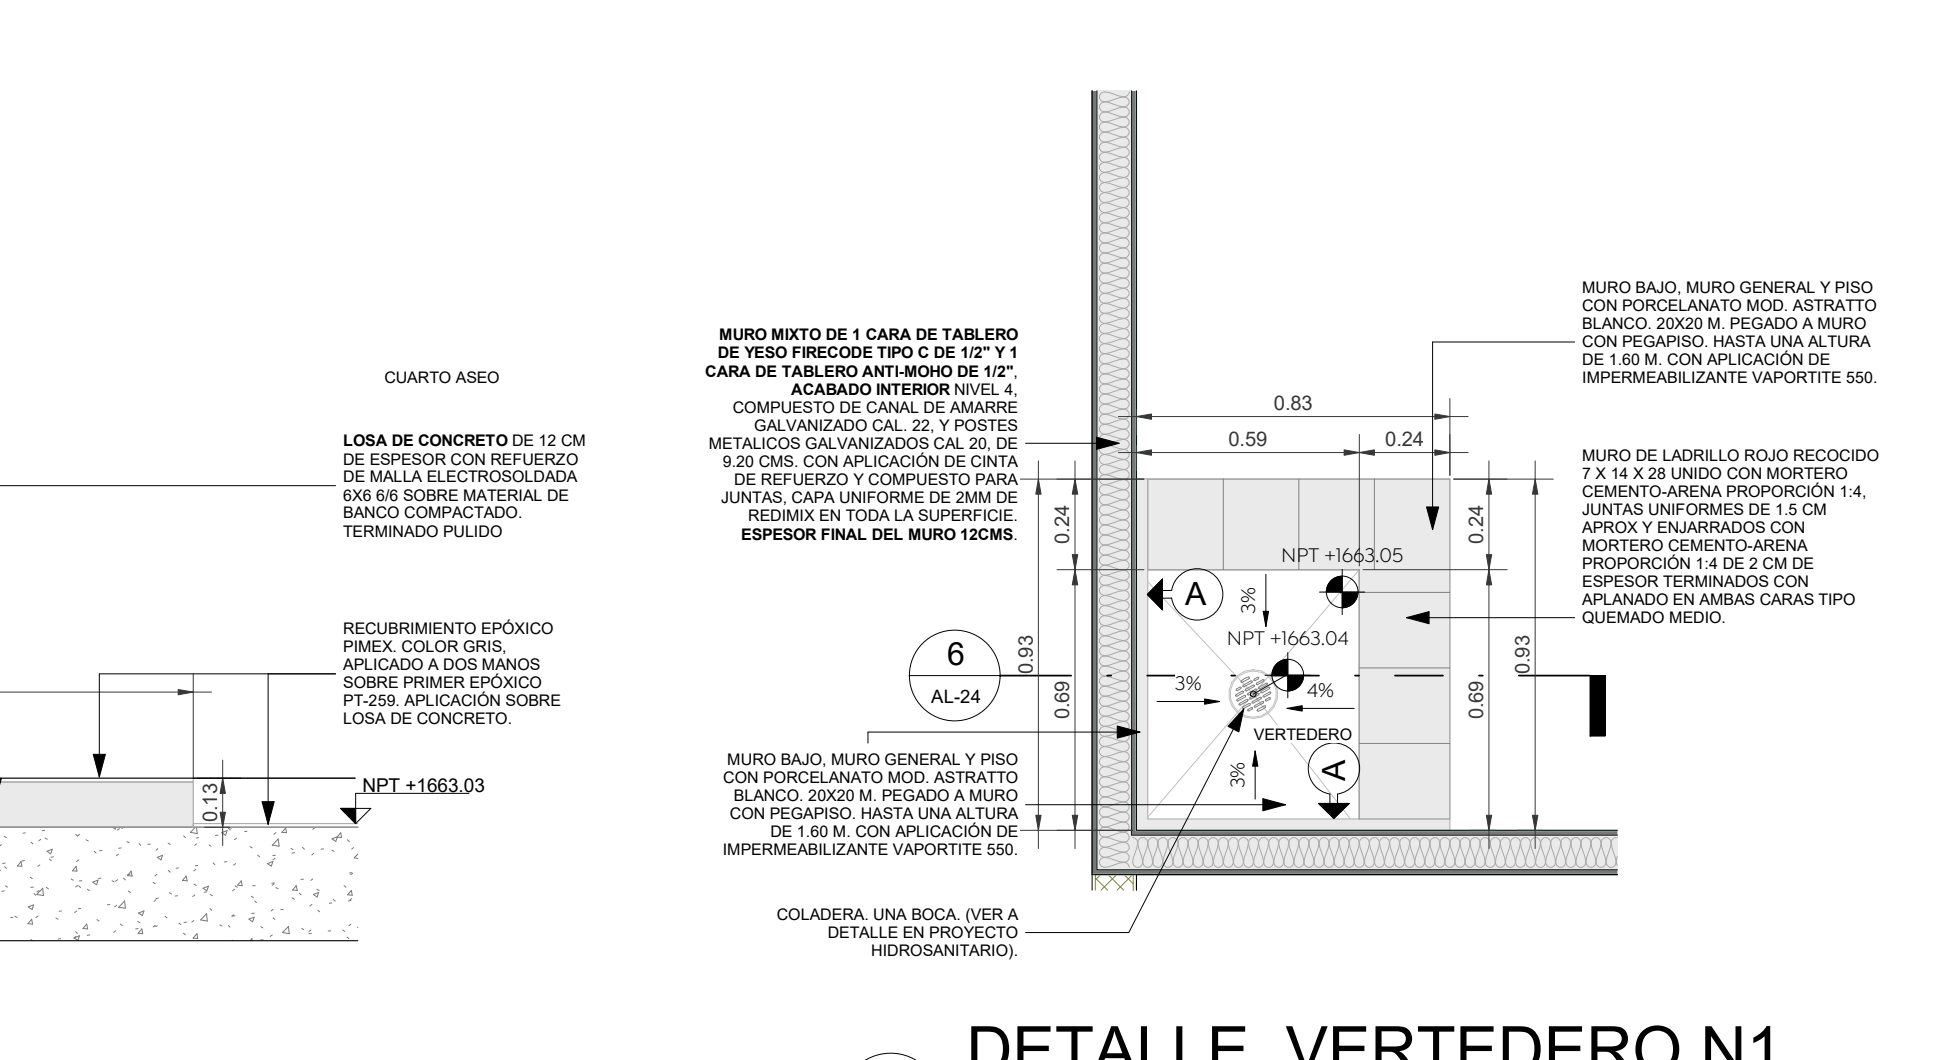


**5 DETALLE. VERTEDERO N1**  
ESCALA 1:20




**6 DET. SECCION VERTEDERO N1**  
ESCALA 1:20

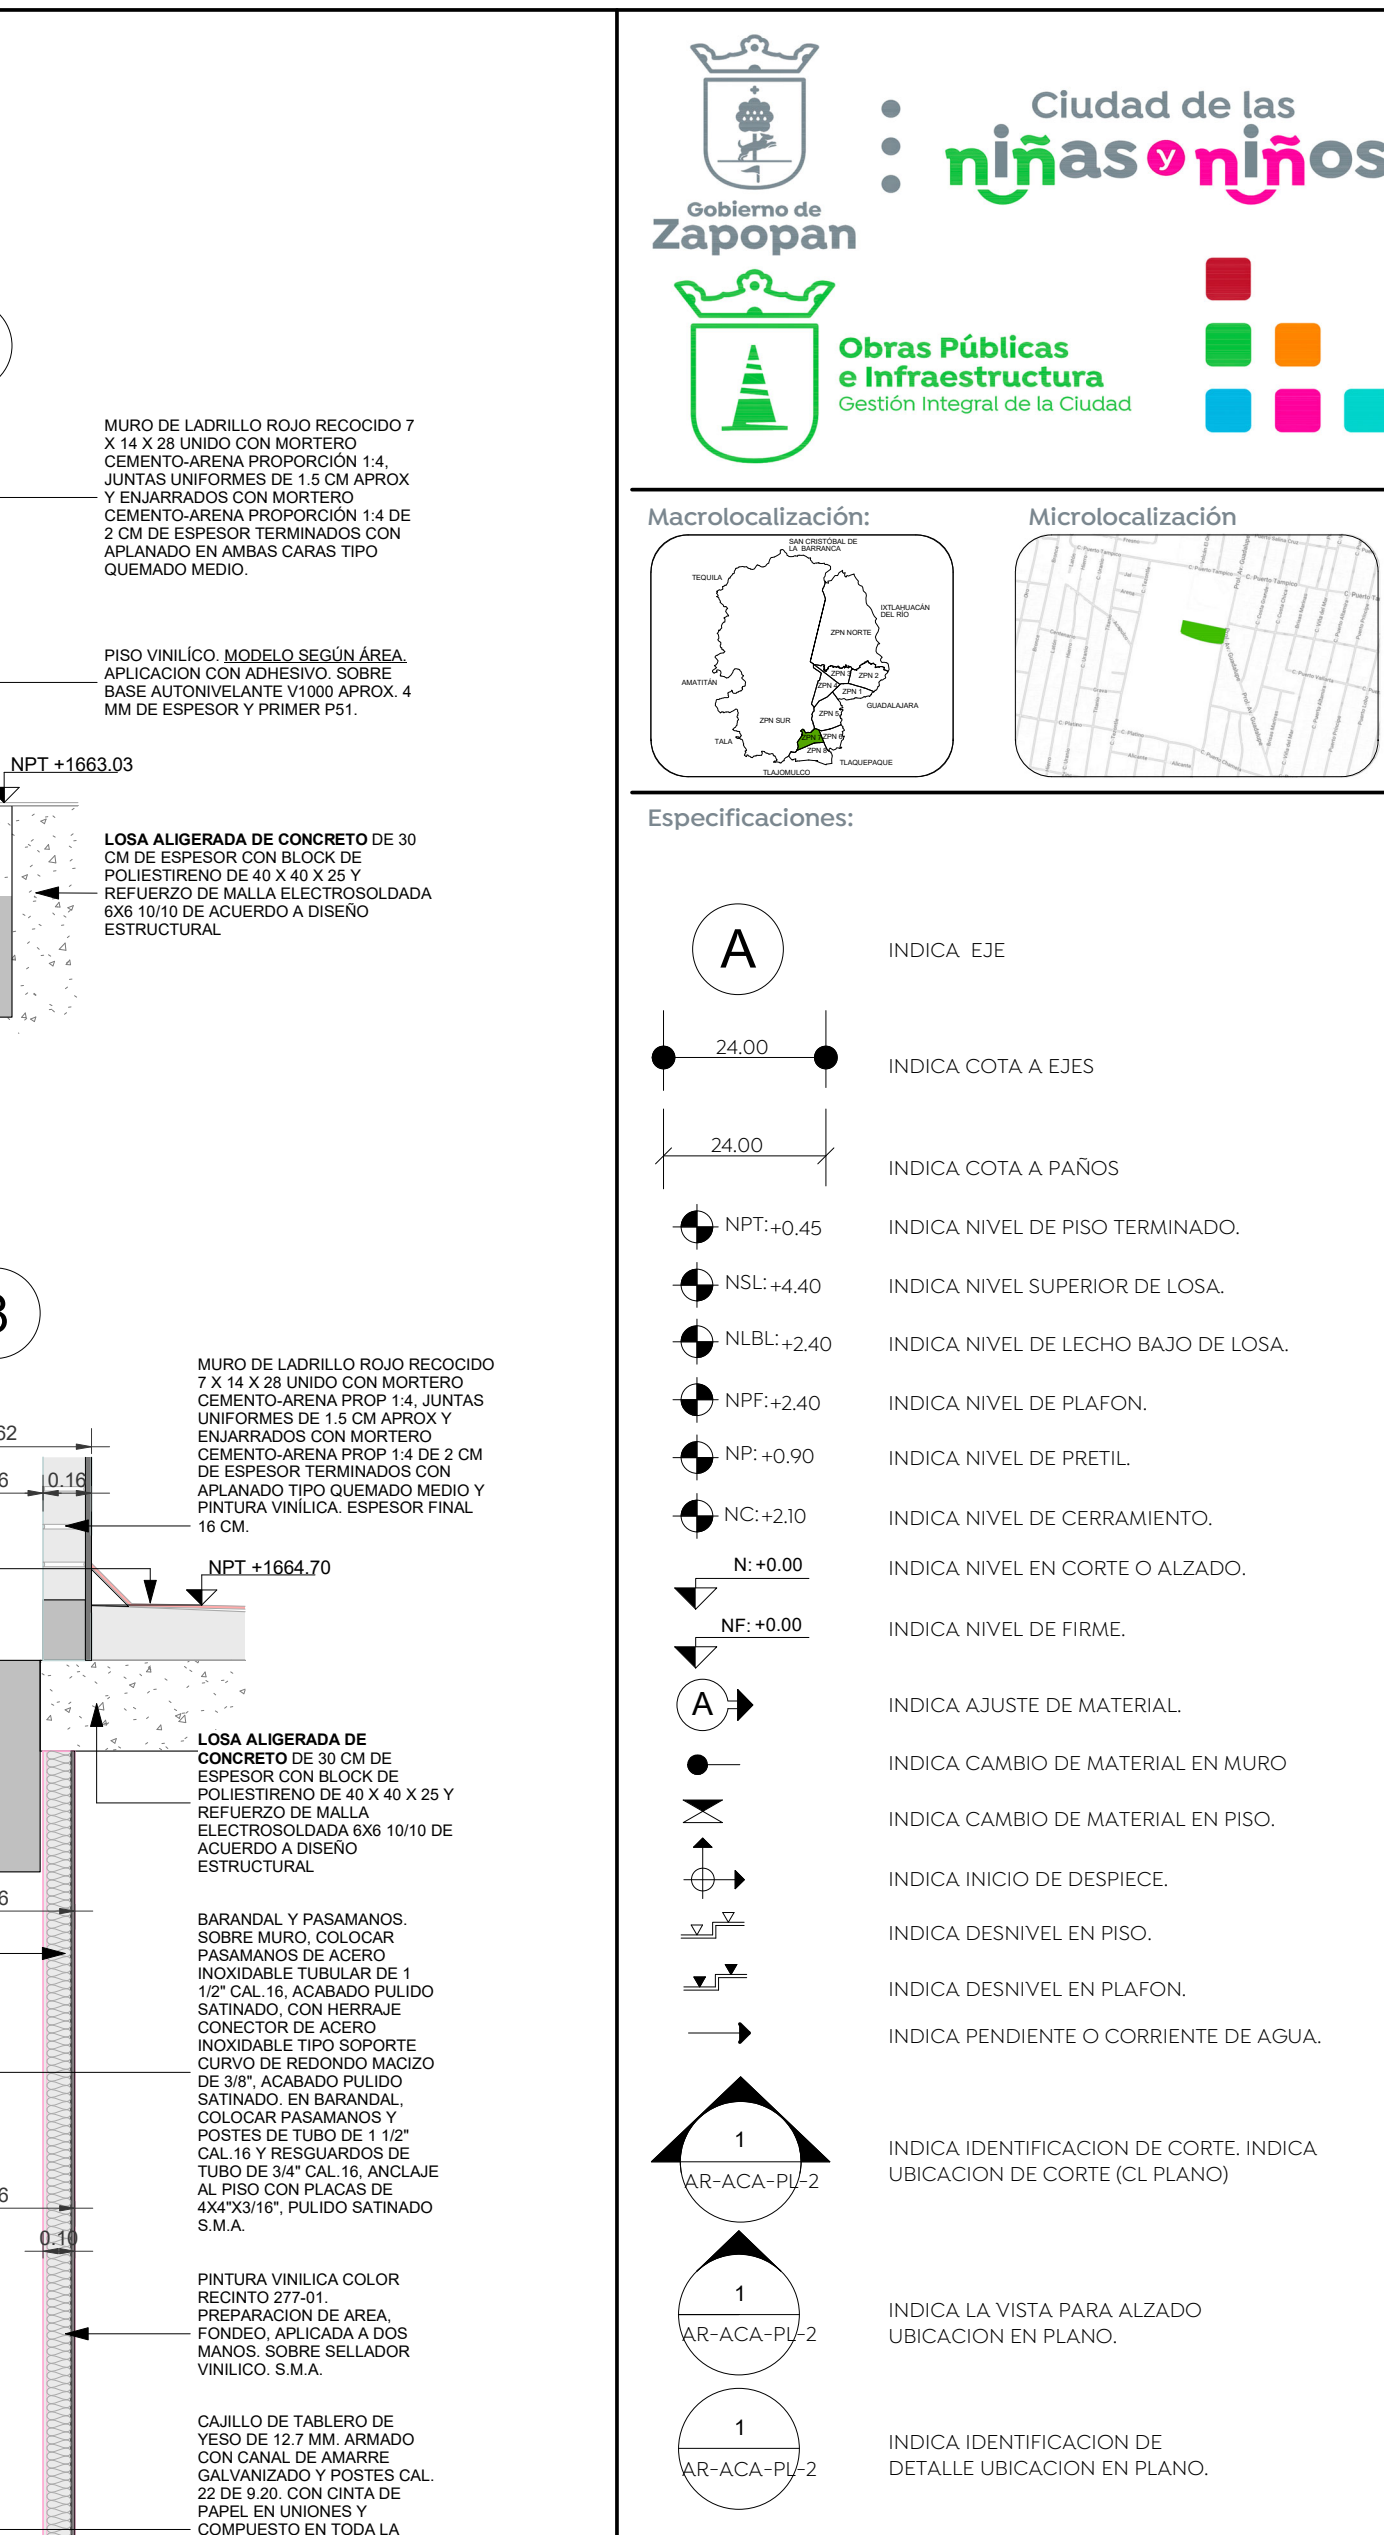


**7 DET. LAMBRIN EJE 8**  
ESCALA 1:25

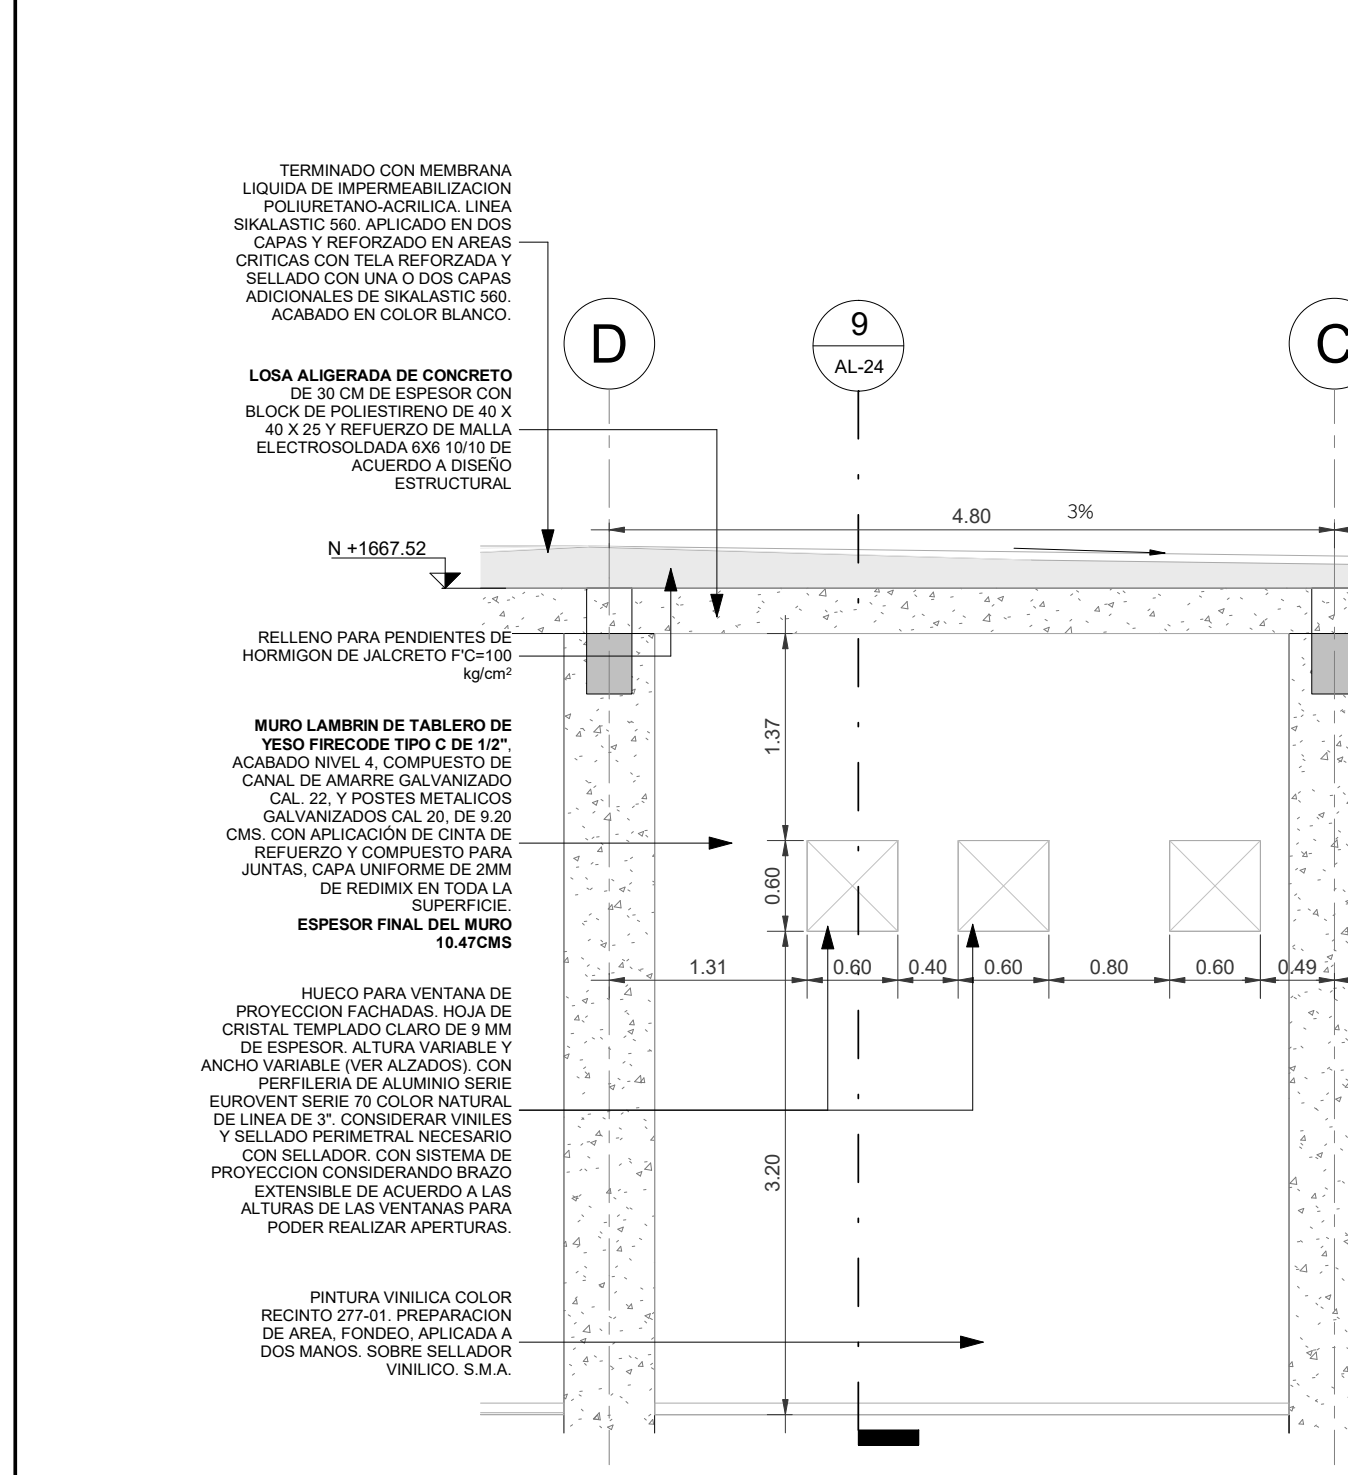


**8 DETALLE. VANOS VENTANAS LOBBY**  
ESCALA 1:50

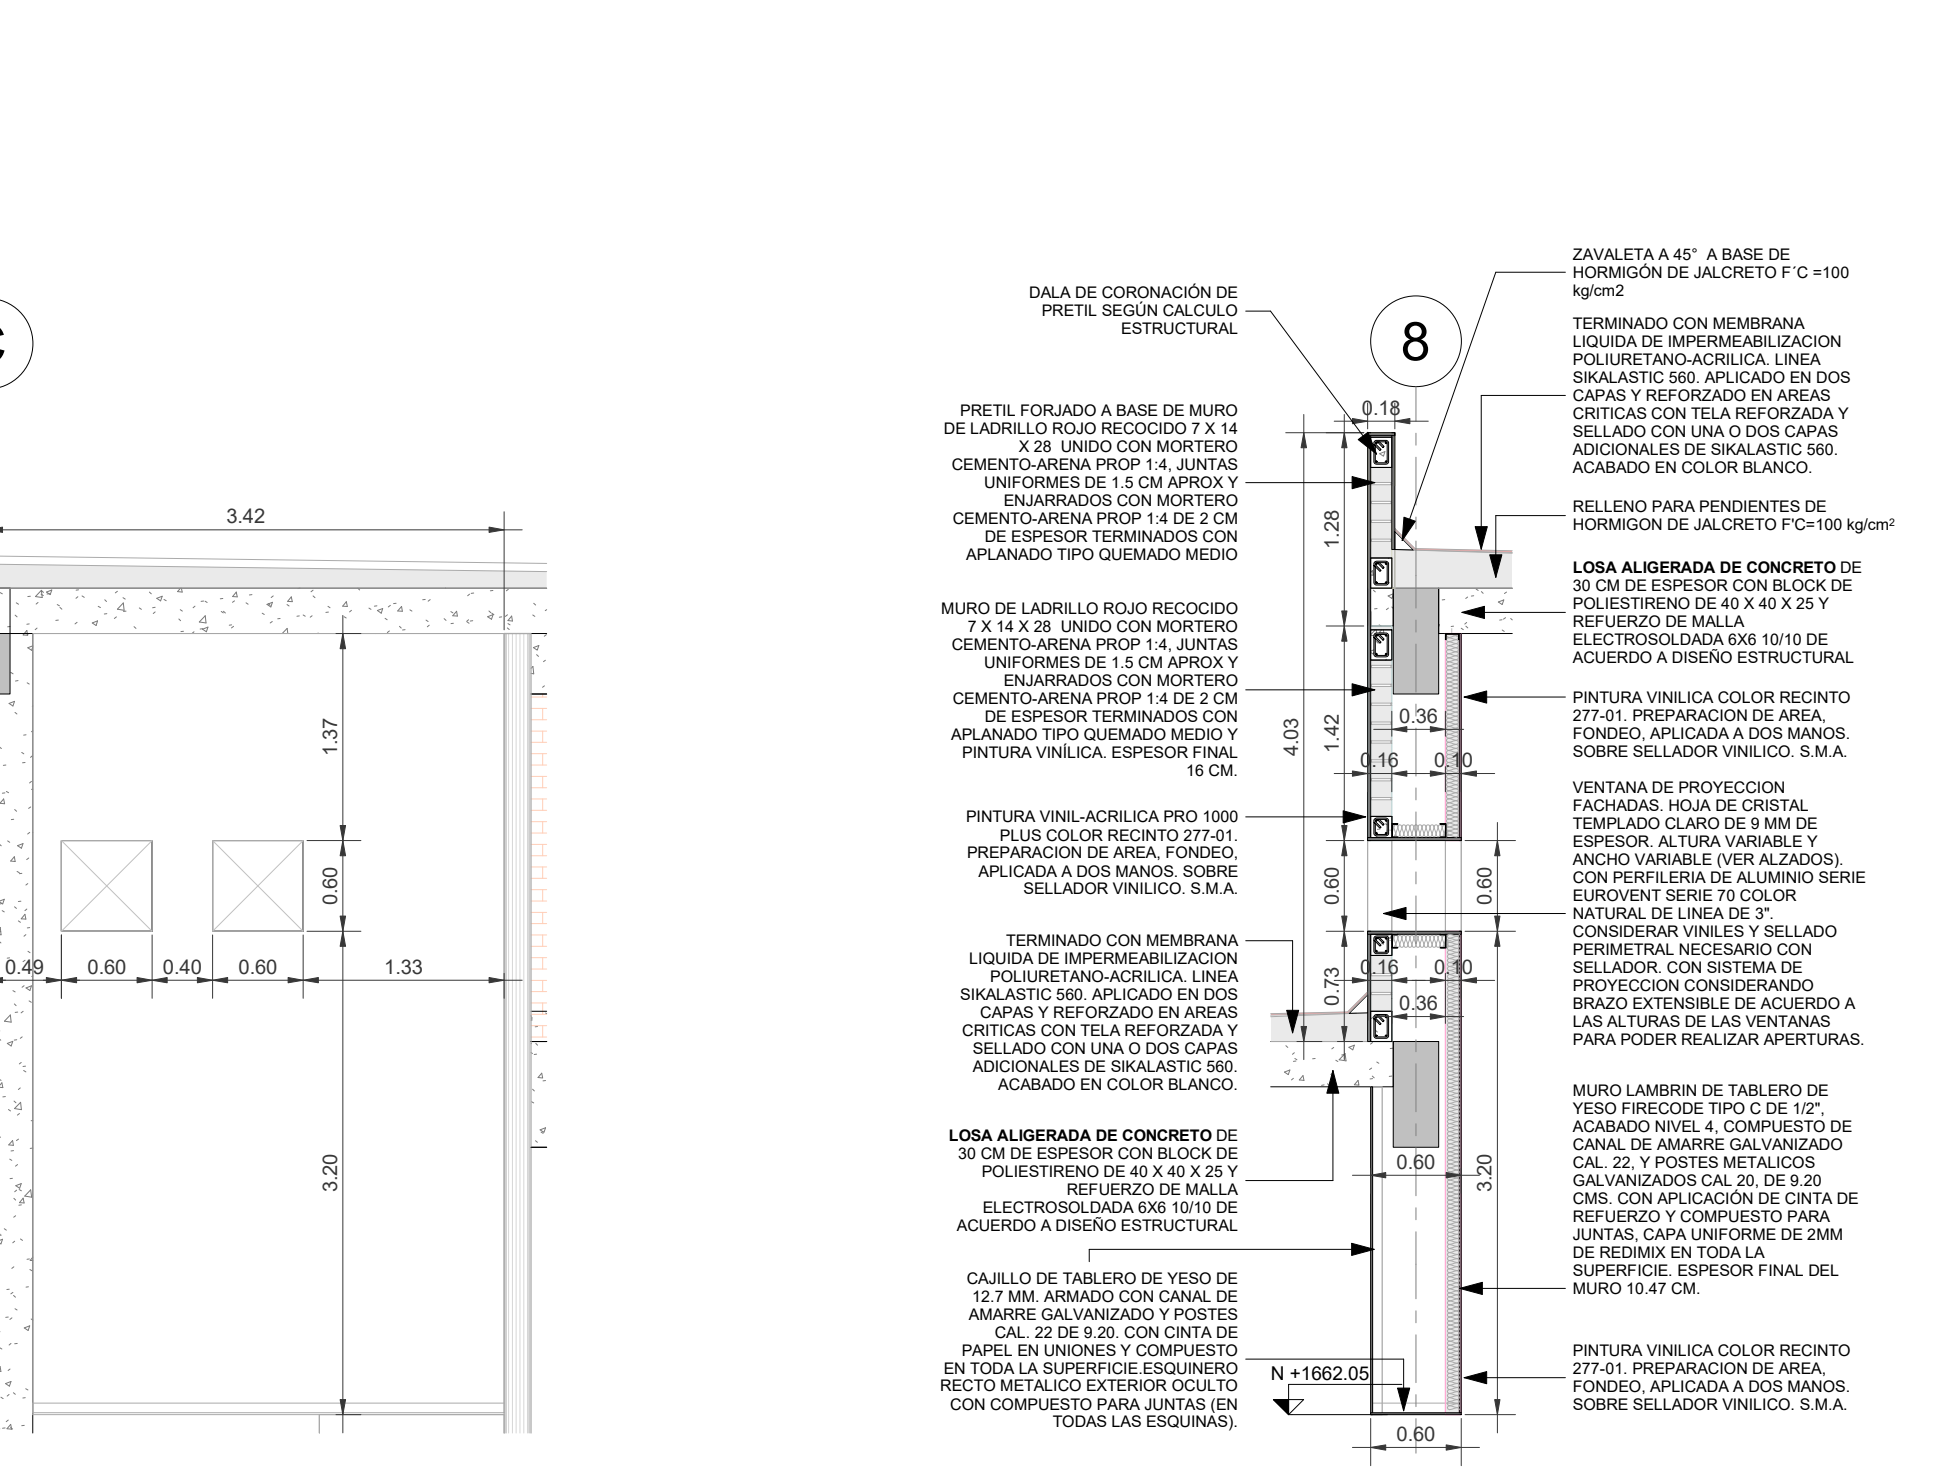

**9 DET. VENTANAS LOBBY**  
ESCALA 1:50

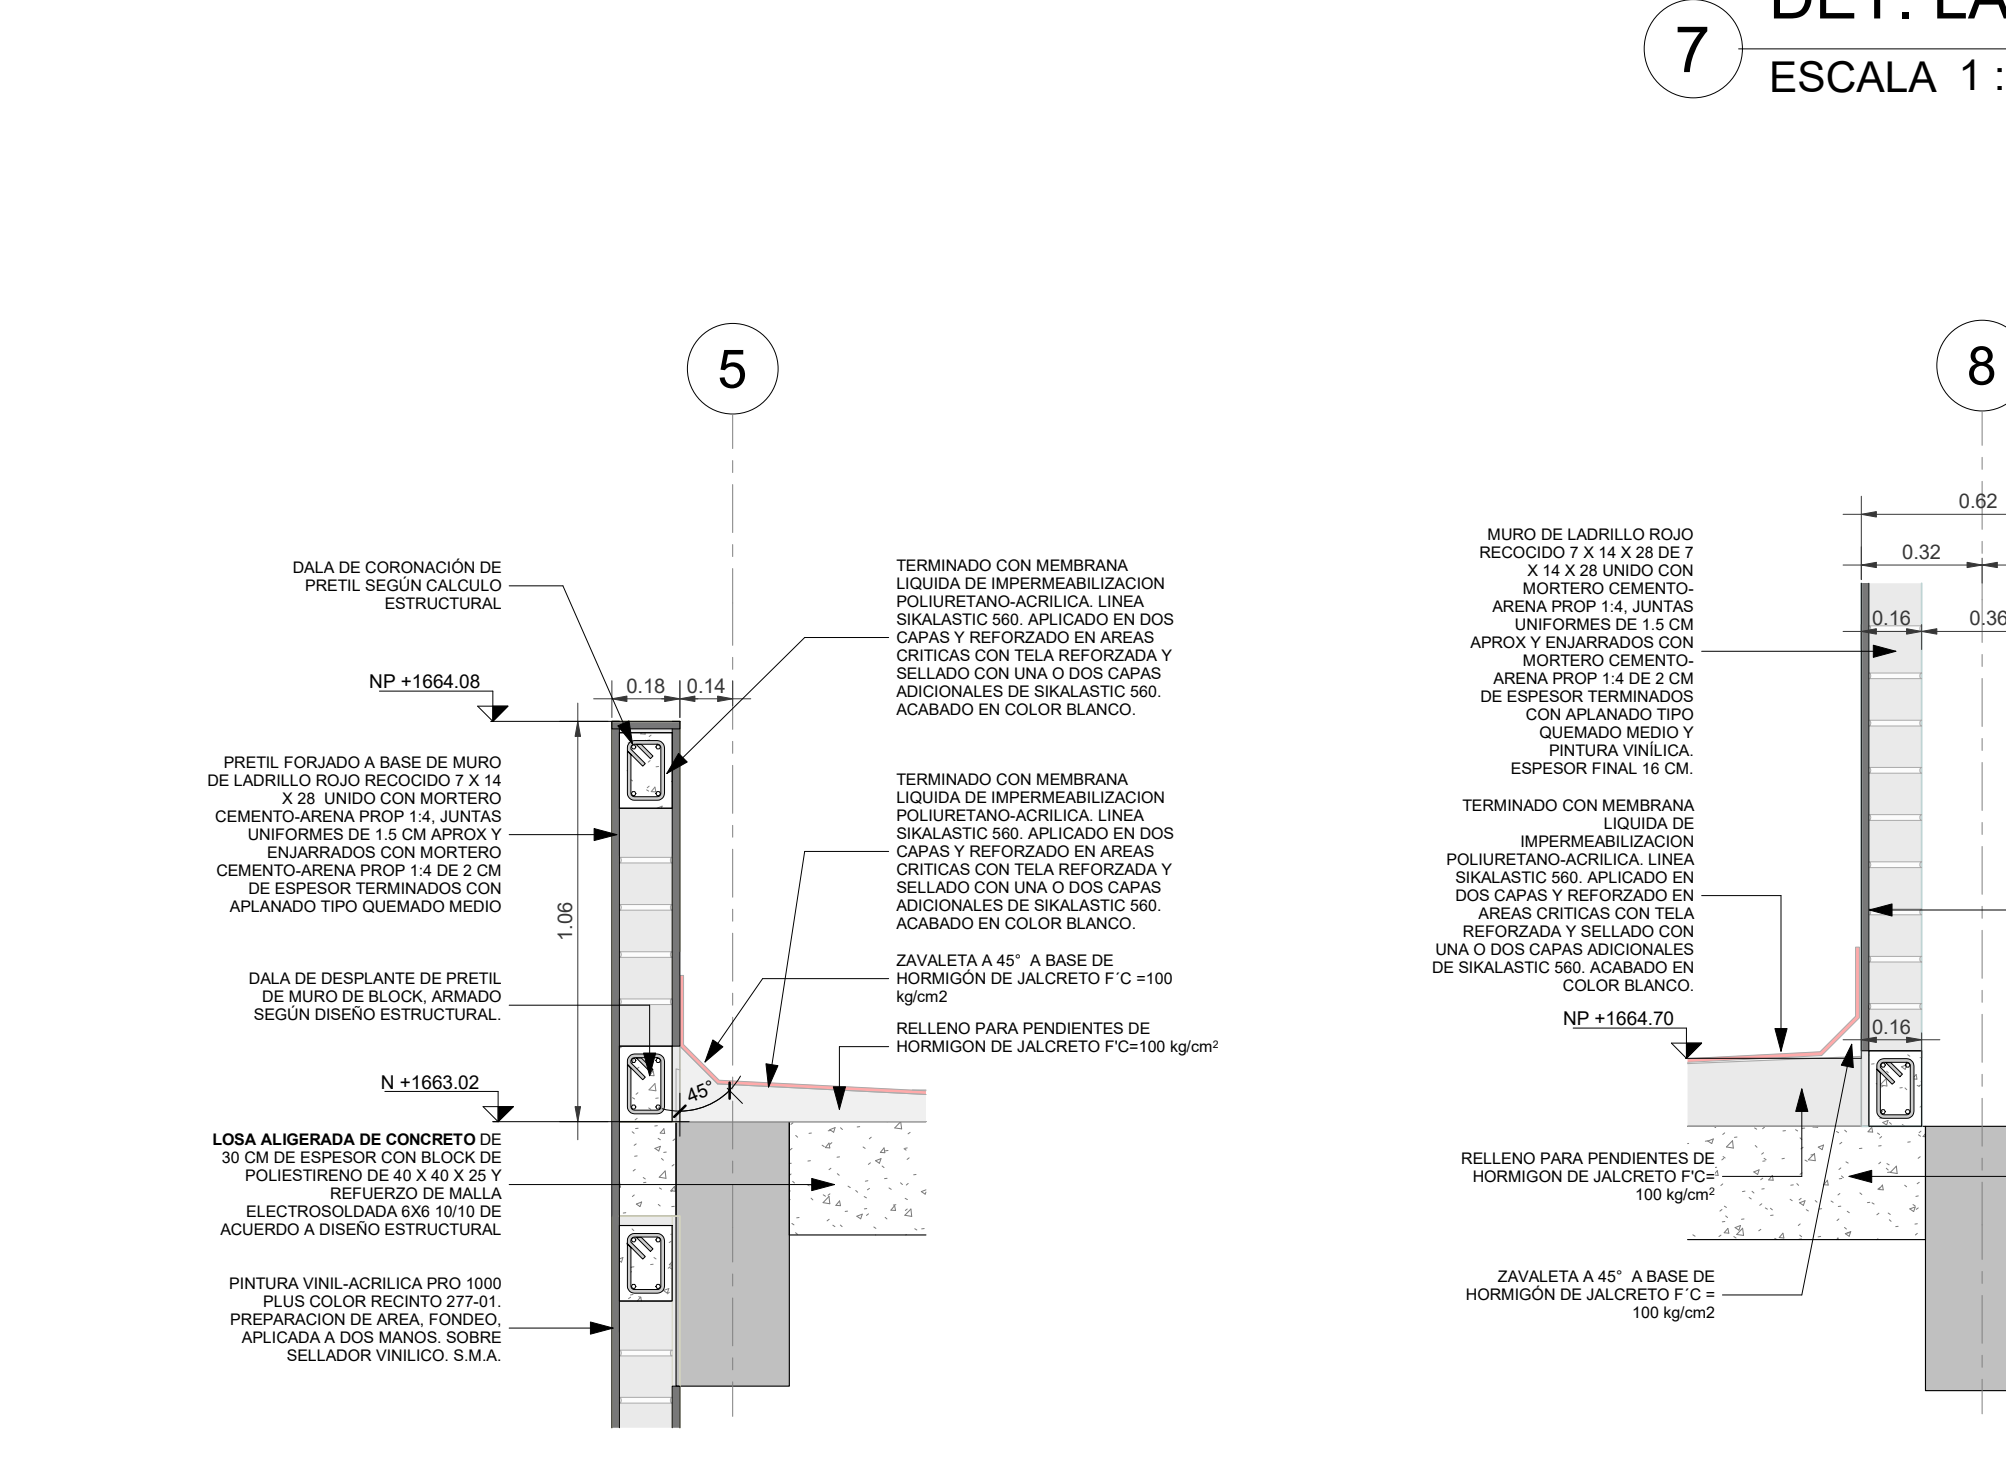

**10 DETALLE. PRETEL**  
ESCALA 1:20

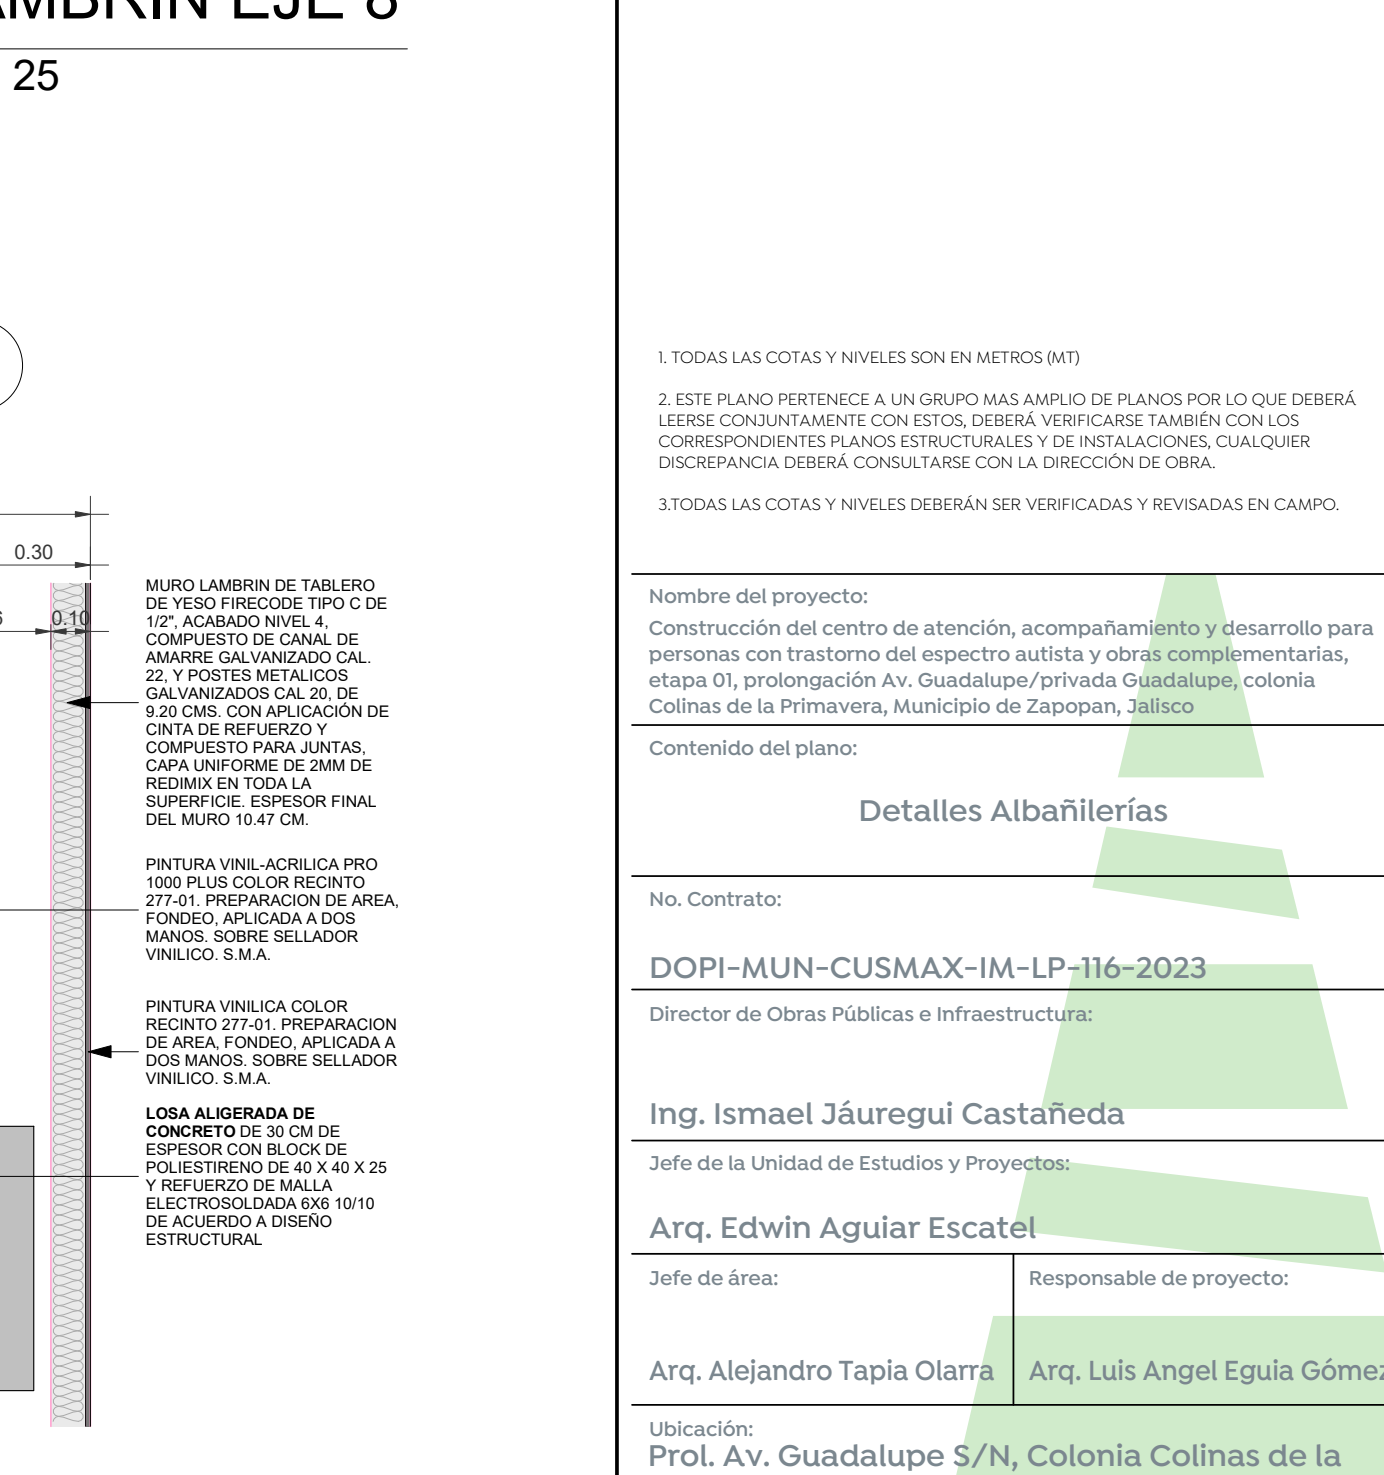

**11 DETALLE. EJE 8**  
ESCALA 1:20