

- Especificaciones:**
- INDICA EJE
 - INDICA COTA A EJES
 - INDICA COTA A PAÑOS
 - INDICA NIVEL DE PISO TERMINADO.
 - INDICA NIVEL SUPERIOR DE LOSA.
 - INDICA NIVEL DE LECHO BAJO DE LOSA.
 - INDICA NIVEL DE PLAFÓN.
 - INDICA NIVEL DE PRETIL.
 - INDICA NIVEL DE CERRAMIENTO.
 - INDICA NIVEL EN CORTE O ALZADO.
 - INDICA NIVEL DE FIRME.
 - INDICA AJUSTE DE MATERIAL.
 - INDICA CAMBIO DE MATERIAL EN MURO
 - INDICA CAMBIO DE MATERIAL EN PISO.
 - INDICA INICIO DE DESPIECE.
 - INDICA DESNIVEL EN PISO.
 - INDICA DESNIVEL EN PLAFÓN.
 - INDICA PENDIENTE O CORRIENTE DE AGUA.
 - INDICA IDENTIFICACION DE CORTE. INDICA UBICACION DE CORTE (CL PLANO)
 - INDICA LA VISTA PARA ALZADO UBICACION EN PLANO.
 - INDICA IDENTIFICACION DE DETALLE UBICACION EN PLANO.

1. TODAS LAS COTAS Y NIVELES SON EN METROS (M)
2. ESTE PLANO PERTENECE A UN GRUPO MAS AMPLIO DE PLANOS POR LO QUE DEBERÁ LEERSE CONJUNTAMENTE CON ESTOS, DEBERÁ VERIFICARSE TAMBIEN CON LOS CORRESPONDIENTES PLANOS ESTRUCTURALES Y DE INSTALACIONES, CUALQUIER DISCREPANCIA DEBERÁ CONSULTARSE CON LA DIRECCION DE OBRA.
3. TODAS LAS COTAS Y NIVELES DEBERÁN SER VERIFICADAS Y REVISADAS EN CAMPO.

Nombre del proyecto:
 Construcción del centro de atención, acompañamiento y desarrollo para personas con trastorno del espectro autista y obras complementarias, etapa 01, prolongación Av. Guadalupe/privada Guadalupe, colonia Colinas de la Primavera, Municipio de Zapopan, Jalisco

Contenido del plano:
 Detalles Albañilerías

No. Contrato:
 DOPI-MUN-CUSMAX-IM-LP-116-2023

Director de Obras Públicas e Infraestructura:
 Ing. Ismael Jáuregui Castañeda

Jefe de la Unidad de Estudios y Proyectos:
 Arq. Edwin Aguiar Escatel

Jefe de área:
 Arq. Alejandro Tapia Olarra

Responsable de proyecto:
 Arq. Luis Angel Eguía Gómez


Ubicación:
 Prof. Av. Guadalupe S/N, Colonia Colinas de la Primavera, C.P. 45066, Zapopan, Jalisco

Norte:
 Fecha: agosto 2023


Escala: INDICADA

Acotaciones: metros Claves: Número:


Revisión: 01 **AL-25**

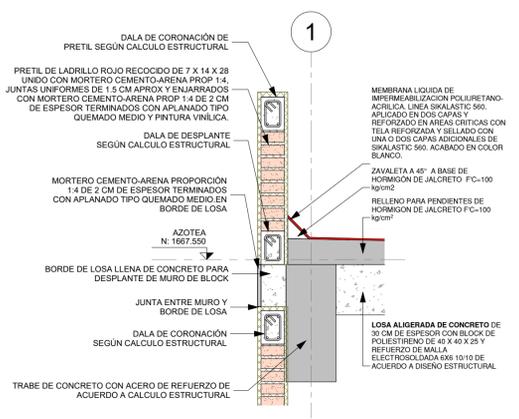


1 PRETIL AZOTEA
 ESCALA 1 : 20

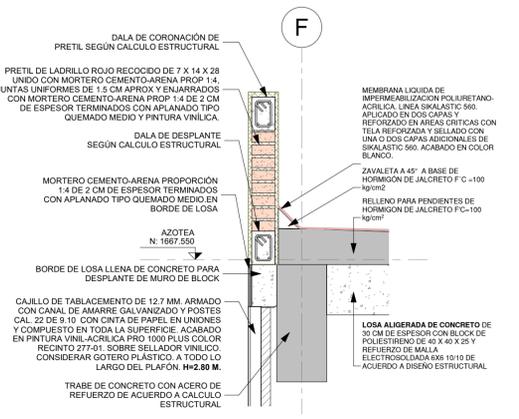


2 PRETIL PATIO CENTRAL
 ESCALA 1 : 20

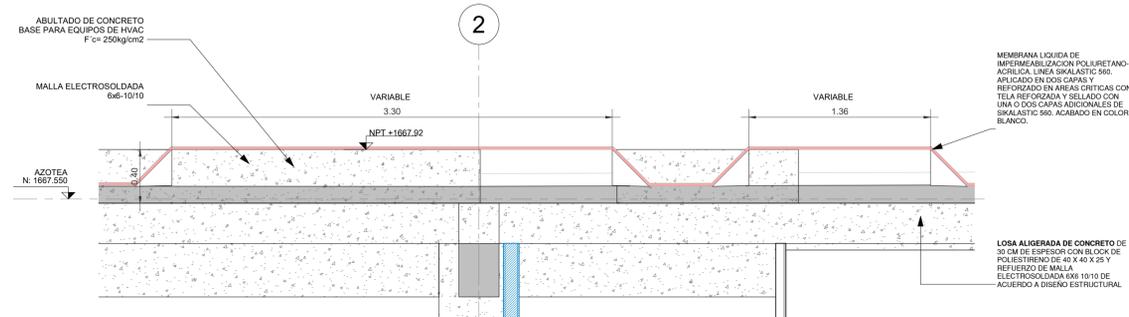


3 DETALLE BASES HVAC
 ESCALA 1 : 25

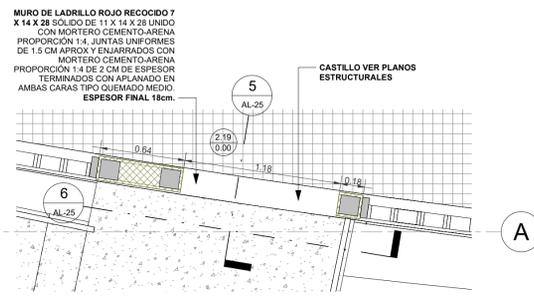


4 MURO PUERTA EMERGENCIA HUERTO
 ESCALA 1 : 25

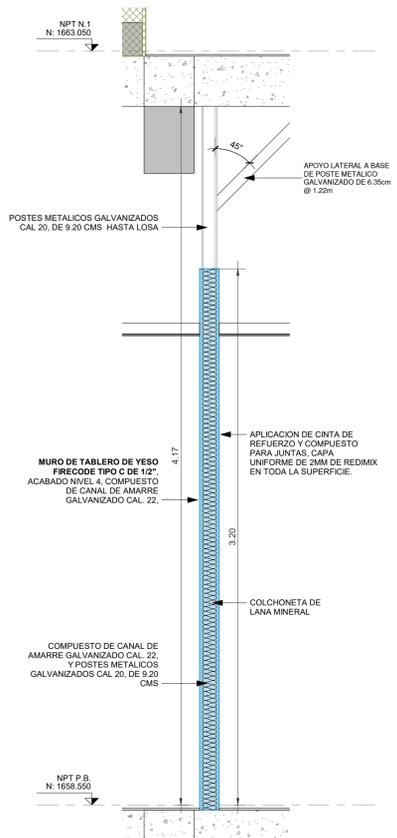


7 DETALLE MURO 1.3- h=3.20
 ESCALA 1 : 20

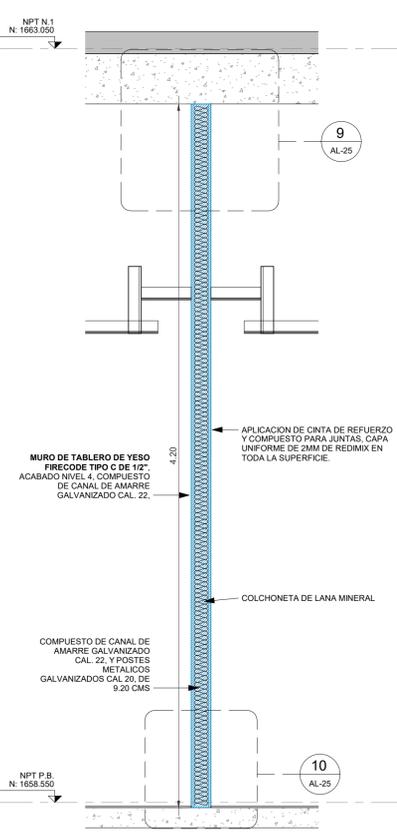


8 DETALLE MURO 1.3- h=4.20
 ESCALA 1 : 20

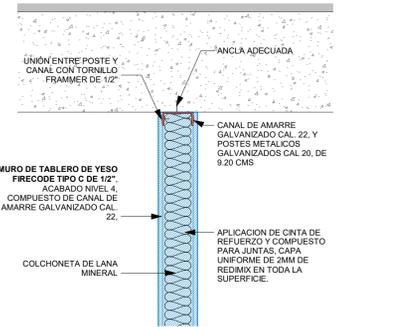

9 REMATE MURO TABLERO
 ESCALA 1 : 10

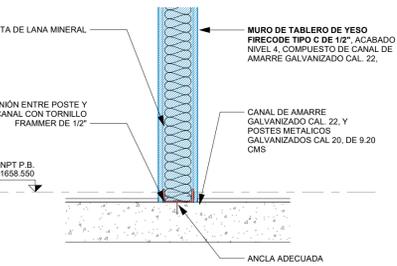

10 DESPLANTE MURO TABLERO
 ESCALA 1 : 10

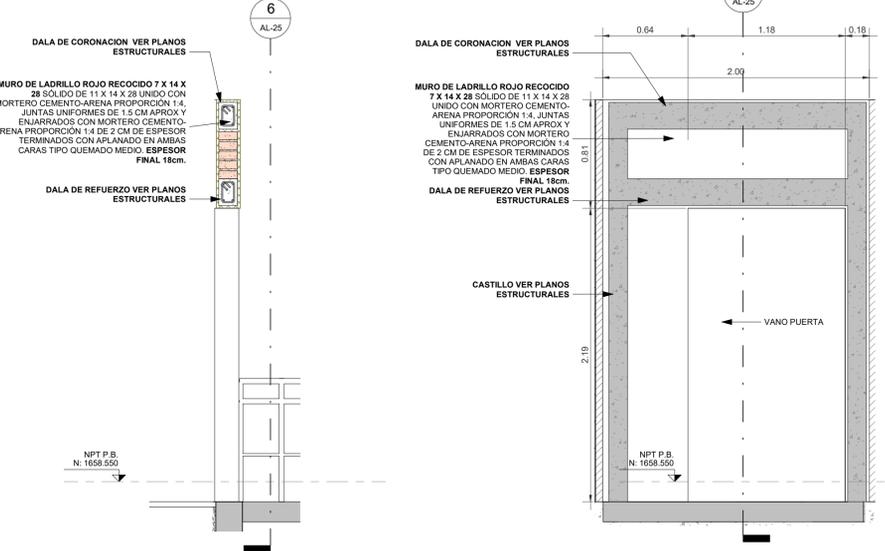

5 SECCION PTA HUERTO
 ESCALA 1 : 25

6 ALZADO PTA HUERTO
 ESCALA 1 : 25