

Especificaciones:

TABLA DE ESPECIFICACIONES MURO DE MATERIAL	
	Muro de ladrillo rojo recocido de 7 x 14 x 28 cm, de 14 cm de sección, con una altura interior variable, asentado con mortero cemento-arena proporción: 2:7. En muros perimetrales la altura será hasta nivel de lecho bajo de trabe o losa. Muros interiores altura variable.
	Aplanado de mezcla mortero arena proporción 2:7 con 2cm de espesor acabado pulido.
	Muro de ladrillo rojo recocido de 7 x 14 x 28 cm, de 18 cm de sección total, con una altura variable, asentado con mortero cem-arena prop:2:7. En muros perimetrales la altura será hasta nivel de lecho bajo de losa o trabe, muros interiores altura variable con acabado en muro de ambas caras, mezcla mortero arena proporción 2:7 con 2cm de espesor acabado pulido.
	Muro de contención de concreto armado. (Ver detalle proyecto estructural)
	Muro para ducto de elevadores y escaleras. (Ver detalle proyecto estructural)
	Columnas estructurales. (Ver detalle proyecto estructural)

TABLA DE ESPECIFICACIONES DE CASTILLOS	
	K-1 castillo: sección 14x14 cm Armado: 4#3 E#2@15cm colado con mezcla de concreto con resistencia Fc 200 kg/cm2.
	K-2 castillo: sección 14x31 cm Armado: 6#4 E#2@15cm colado con mezcla de concreto con resistencia Fc 200 kg/cm2.

SIMBOLOGÍA DE PROYECCIONES	
	Cerramiento. (Ver detalle en carpintería)

Nombre del proyecto:
 Construcción de la Cruz Verde (Hospitalito Sur) y obras complementarias, etapa 01, ubicada en la confluencia de la Av. Moctezuma y calle Hidalgo, colonia Hacienda del Tepeyac, Municipio de Zapopan, Jalisco.

Contenido del plano:
 Albañilerías_Planta sótano

No. Contrato:
 DOPI-MUN-CUSMAX-IM-LP-117-2023

Director de Obras Públicas e Infraestructura:
 Ing. Ismael Jáuregui Castañeda

Jefe de la Unidad de Estudios y Proyectos:
 Arq. Edwin Aguiar Escatel


Jefe de área:
 Arq. Alejandro Tapia Olarra

Responsable del proyecto:
 Arq. Guillermo Pacheco Gonzalez

Ubicación:
 Avenida Moctezuma esquina Calle Hidalgo, Col. Hacienda del Tepeyac, Zapopan, Jalisco

Norte: 

 Fecha: Septiembre 2023

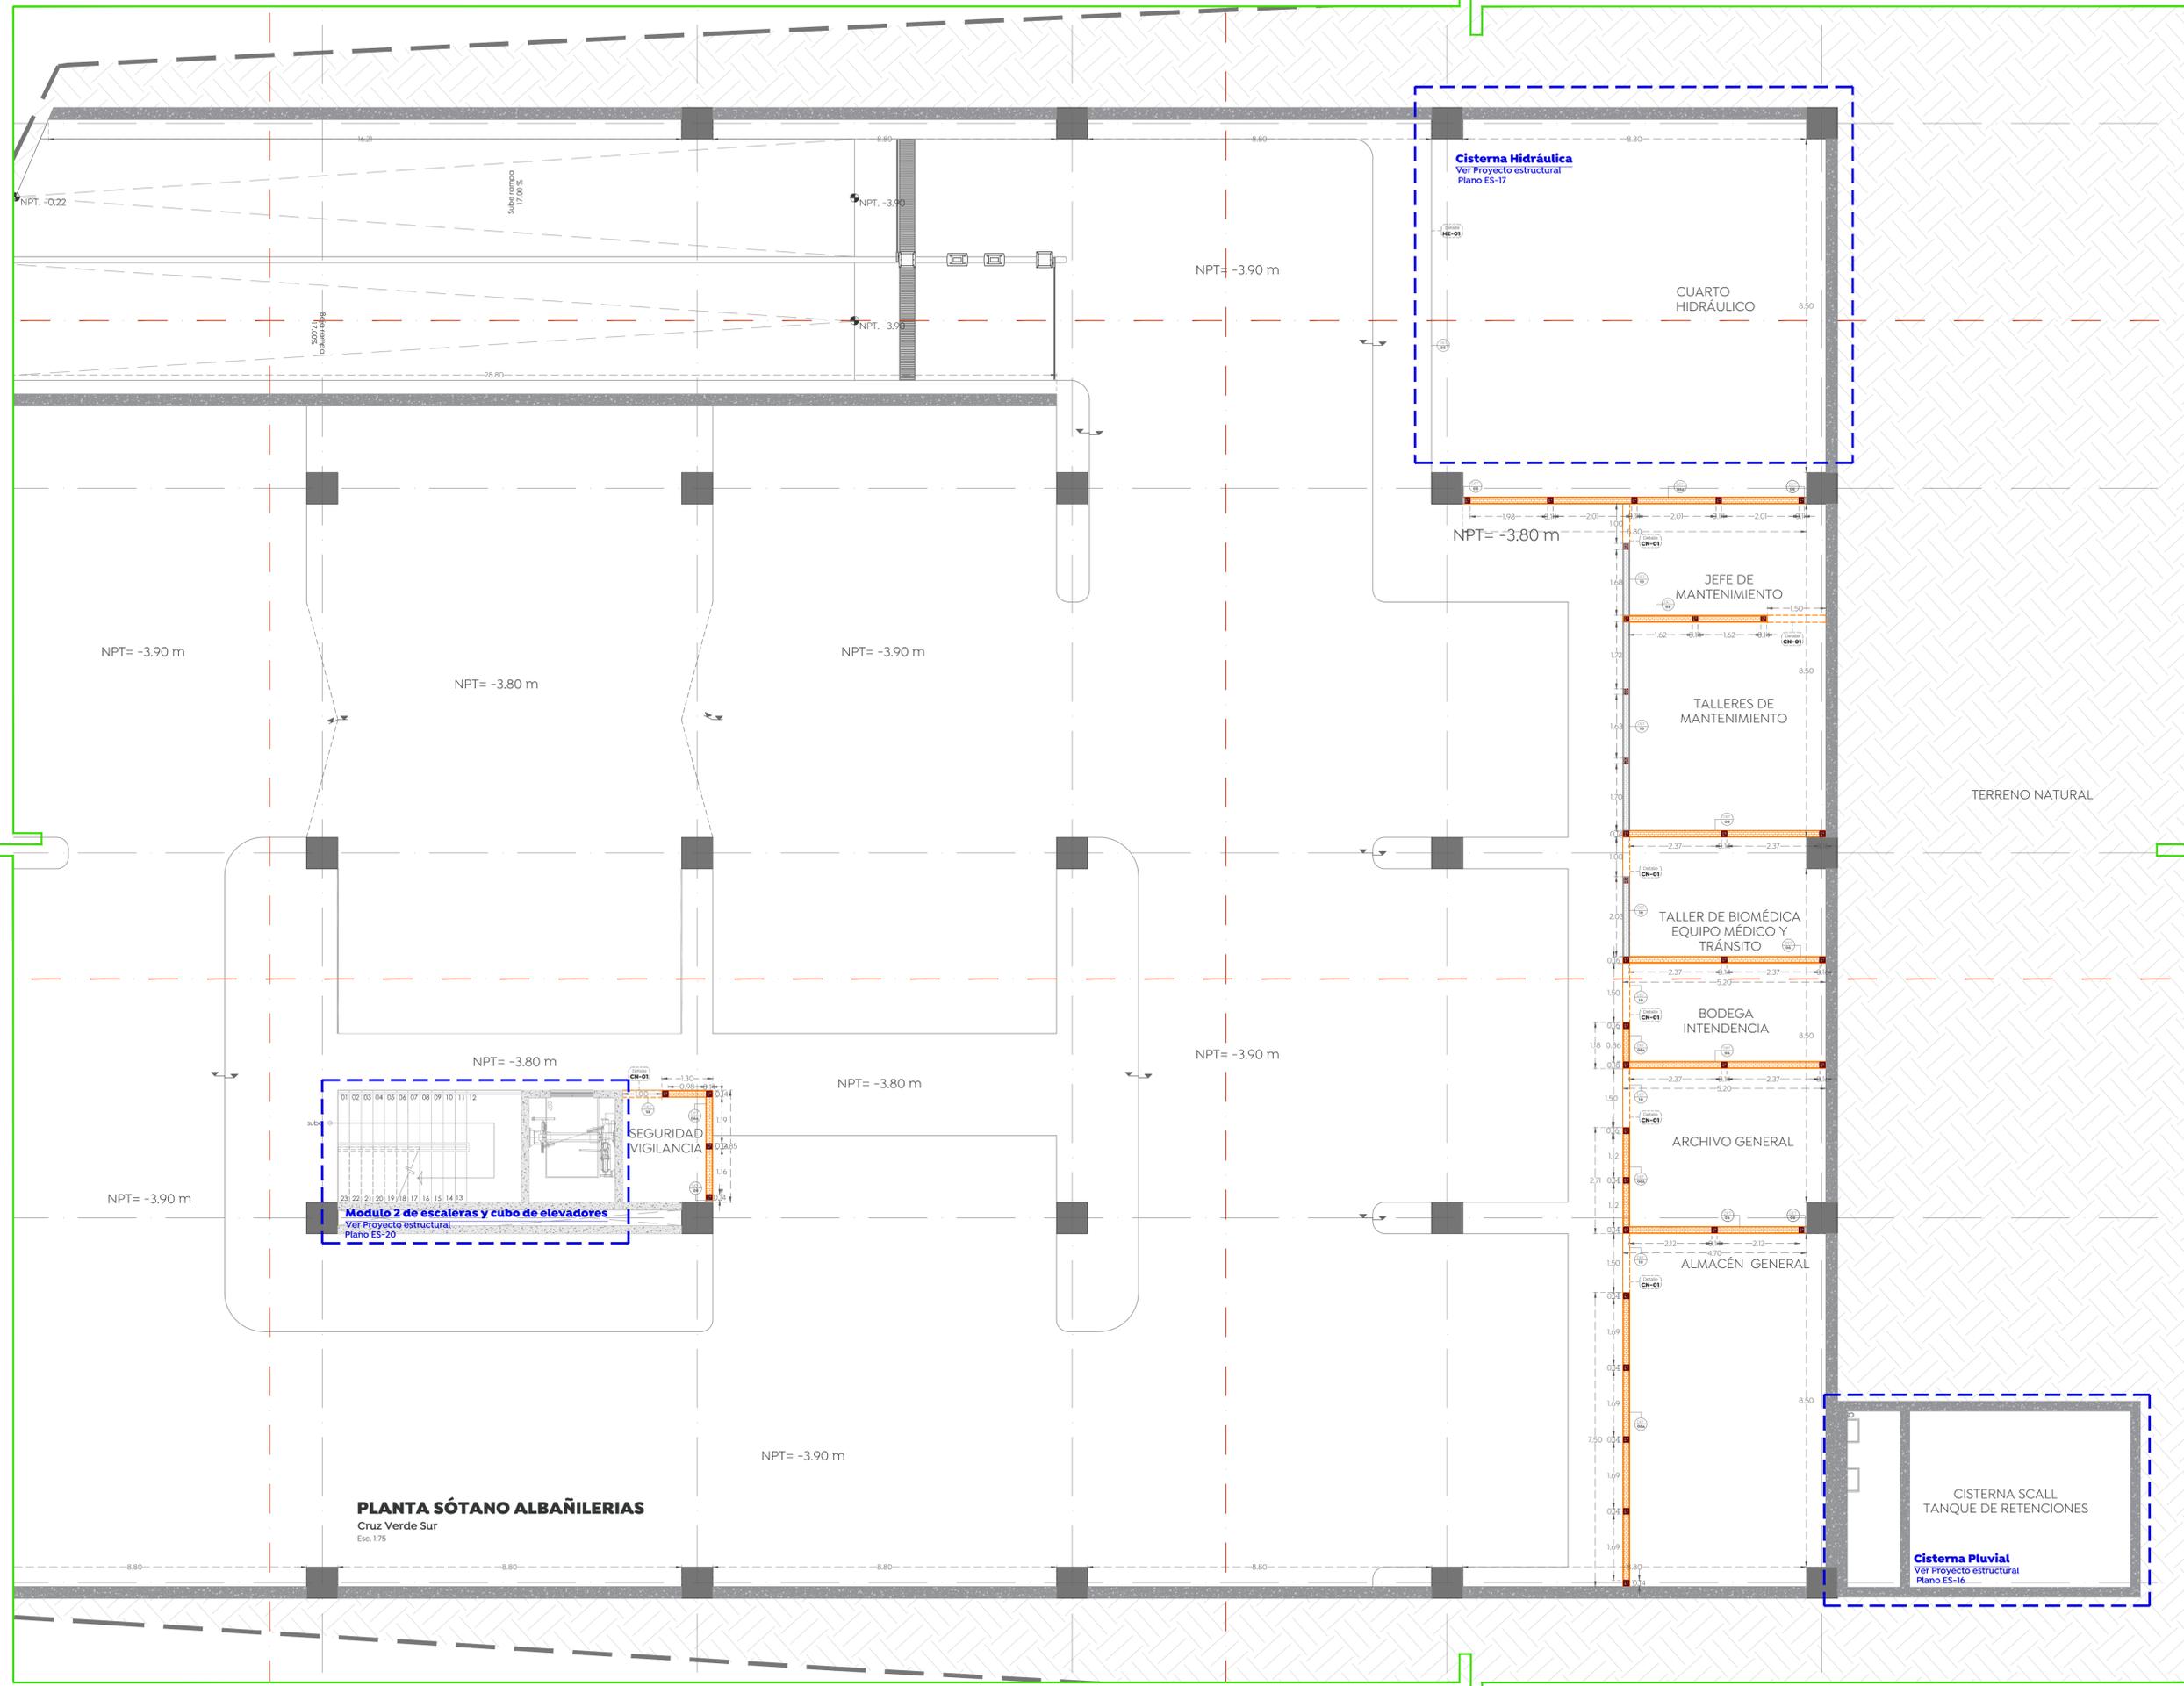

PLANTA SÓTANO ALBAÑILERÍAS
 Cruz Verde Sur
 Esc. 175

Cisterna Pluvial
 Ver Proyecto estructural
 Plano ES-16

Cisterna Hidráulica
 Ver Proyecto estructural
 Plano ES-17

Modulo 2 de escaleras y cubo de elevadores
 Ver Proyecto estructural
 Plano ES-20