01 PLANTA 1
Alcantarillado pluvial calle Pablo Neruda 1:450

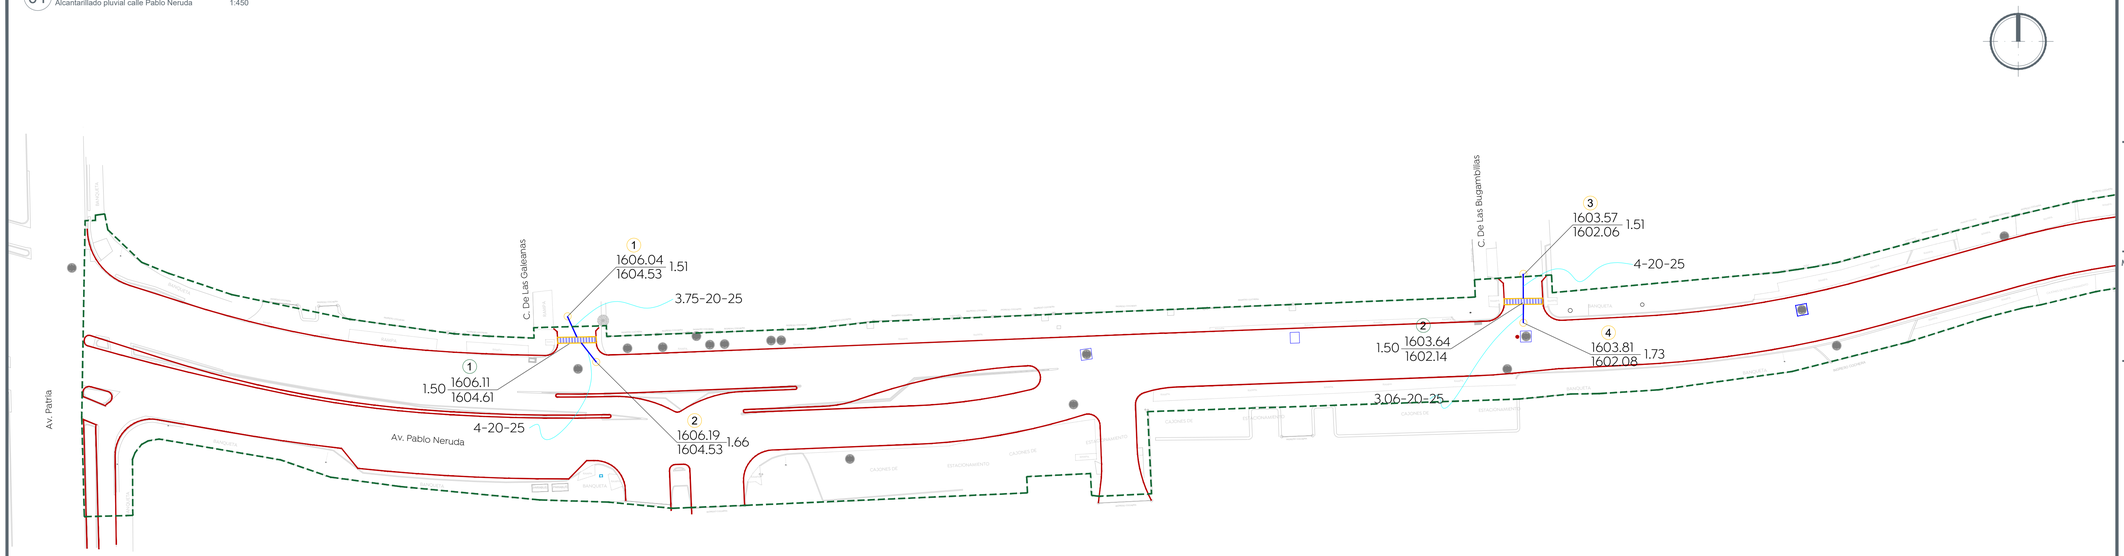

02 PLANTA 2
Alcantarillado pluvial calle Pablo Neruda 1:450

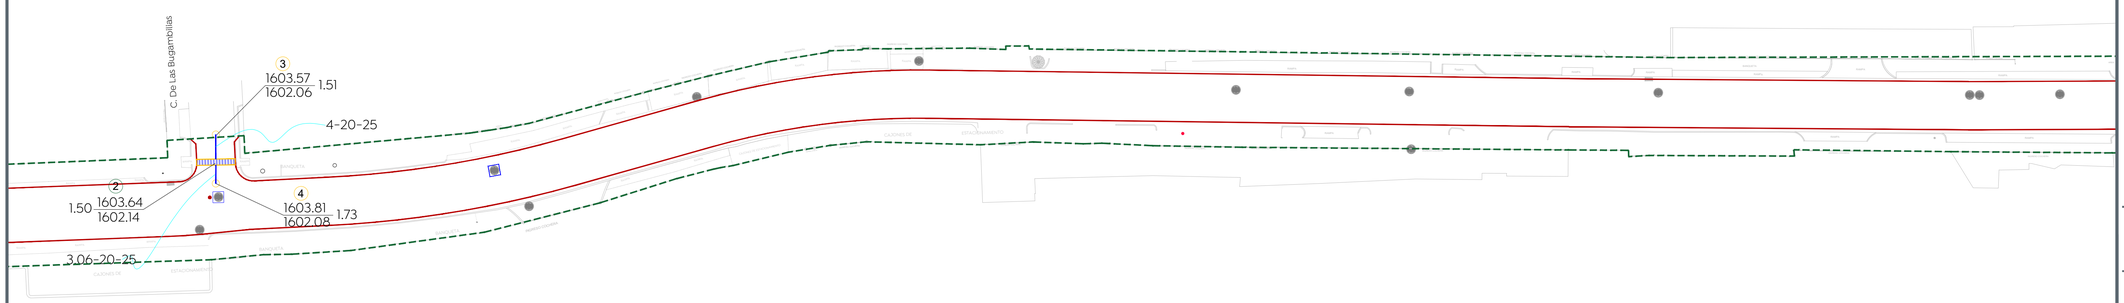

Dirección de abastecimiento y operación para su revisión operativa

Ing. José Luis Montaño Ochoa Director de abastecimiento y operación	Ing. María Elena Parral Acosta Subdirectora de alcantarillado	Ing. Félix Franco García Jefe de sección de alcantarillado Sector Hidalgo

Gobierno de Zapopan

Ciudad de las niñas o niños

Obras Públicas e Infraestructura
Gestión Integral de la Ciudad

Macrolocalización:

Microlocalización:

Simbología:

- Construcción de boca de tormenta transversal
- Construcción de pozo de absorción
- Línea de conducción pluvial
- Número de boca de tormenta
- Número de pozo de absorción
- Longitud-pendiente-diámetro — 103.16 -10.0- 45
- Cota de rasante / Profundidad / Cota de arrastre — 1594.20 / 2.80 / 1591.40
- Sentido de flujo pluvial superficial
- Levantamiento topográfico
- Límite de banqueta proyecto
- Frente 1

Nombre del proyecto:
Pavimentación con concreto hidráulico de la calle Pablo Neruda, incluye: alcantarillado sanitario, agua potable, banquetas, cruces peatonales, accesibilidad universal, señalética horizontal - vertical y obras complementarias frente 01, municipio de Zapopan, Jalisco

Contenido del plano:
Propuesta y detalles alcantarillado pluvial calle Pablo Neruda

No. Contrato:
DOPI-MUN-RM-PAV-LP-125-2023

Director de Obras Públicas e Infraestructura:
Ing. Ismael Jáuregui Castañeda

Jefe de la Unidad de Estudios y Proyectos:
Arq. Edwin Aguiar Escatel

Jefe de Área:
Ing. Adhad Yigael Gurrola Soto

Responsable del proyecto:
Ing. Andrés Martínez Gutiérrez

Ubicación:
Municipio de Zapopan, Jalisco.

Fecha: septiembre 2023
Escala: INDICADAS
Acotaciones: Metros
Clave: APL-01