


1 PLANTA ARQUITECTONICA SOTANO
ESCALA 1 : 125

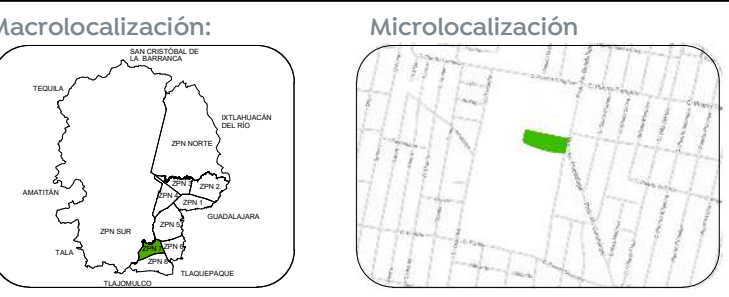

- Especificaciones:
- (A) INDICA EJE
 - 24.00 ● INDICA COTA A EJES
 - 24.00 INDICA COTA A PAÑOS
 - NPT:+0.45 INDICA NIVEL DE PISO TERMINADO.
 - NSL:+4.40 INDICA NIVEL SUPERIOR DE LOSA.
 - NLBL:+2.40 INDICA NIVEL DE LECHO BAJO DE LOSA.
 - NFF:+2.40 INDICA NIVEL DE PLAFÓN.
 - NP:+0.90 INDICA NIVEL DE PRETEL.
 - NC:+2.10 INDICA NIVEL DE CERRAMIENTO.
 - N:+0.00 INDICA NIVEL EN CORTE O ALZADO.
 - NF:+0.00 INDICA NIVEL DE FIRME.
 - (A) INDICA AJUSTE DE MATERIAL.
 - INDICA CAMBIO DE MATERIAL EN MURO
 - INDICA CAMBIO DE MATERIAL EN PISO.
 - INDICA INICIO DE DESPIECE.
 - INDICA DESNIVEL EN PISO.
 - INDICA DESNIVEL EN PLAFÓN.
 - INDICA PENDIENTE O CORRIENTE DE AGUA.
 - 1 (AR-ACA-PJ-2) INDICA IDENTIFICACION DE CORTE. INDICA UBICACION DE CORTE (CL PLANO)
 - 1 (AR-ACA-PJ-2) INDICA LA VISTA PARA ALZADO UBICACION EN PLANO.
 - 1 (AR-ACA-PJ-2) INDICA IDENTIFICACION DE DETALLE UBICACION EN PLANO.

1. TODAS LAS COTAS Y NIVELES SON EN METROS (M)
2. ESTE PLANO PERTENECE A UN GRUPO MAS AMPLIO DE PLANOS POR LO QUE DEBERA LEERSE CONSTANTEMENTE CON ESTOS, DEBERA VERIFICARSE TAMBIEN CON LOS CORRESPONDIENTES PLANOS ESTRUCTURALES Y DE INSTALACIONES. CUALQUIER DISCREPANCIA DEBERA CONSULTARSE CON LA DIRECCION DE OBRA.
3. TODAS LAS COTAS Y NIVELES DEBERAN SER VERIFICADAS Y REVISADAS EN CAMPO.

Nombre del proyecto:
Centro de Atención, acompañamiento y desarrollo para personas con transtorno del espectro Autista, municipio de Zapopan, Jalisco

Contenido del plano:
Planta arquitectónica Sotano

No. Contrato:
DOPI-MUN-RM-PROY-LP-013-2023

Director de Obras Públicas e Infraestructura:

Ing. Ismael Jáuregui Castañeda

Arq. Edwin Aguilar Escatel

Arq. Alejandro Tapia Olarra Arq. Luis Angel Egula Gómez

Ubicación:
Prol. Av. Guadalupe S/N, Colonia Colinas de la Primavera, C.P. 45066, Zapopan, Jalisco

Fecha: agosto 2023
Escala: 1:125
Anotaciones: Metros
Revisión: 01
Clave: DOPI-004
Número: AR-02