

- Especificaciones:**
-  INDICA EJE
  -  INDICA COTA A EJES
  -  INDICA COTA A PAÑOS
  -  INDICA NIVEL DE PISO TERMINADO.
  -  INDICA NIVEL SUPERIOR DE LOSA.
  -  INDICA NIVEL DE LECHO BAJO DE LOSA.
  -  INDICA NIVEL DE PLAFÓN.
  -  INDICA NIVEL DE PRETEL.
  -  INDICA NIVEL DE CERRAMIENTO.
  -  INDICA NIVEL EN CORTE O ALZADO.
  -  INDICA NIVEL DE FIRME.
  -  INDICA AJUSTE DE MATERIAL.
  -  INDICA CAMBIO DE MATERIAL EN MURO
  -  INDICA CAMBIO DE MATERIAL EN PISO.
  -  INDICA INICIO DE DESPIECE.
  -  INDICA DESNIVEL EN PISO.
  -  INDICA DESNIVEL EN PLAFÓN.
  -  INDICA PENDIENTE O CORRIENTE DE AGUA.
  -  INDICA IDENTIFICACION DE CORTE. INDICA UBICACION DE CORTE (CL PLANO)
  -  INDICA LA VISTA PARA ALZADO UBICACION EN PLANO.
  -  INDICA IDENTIFICACION DE DETALLE UBICACION EN PLANO.

1. TODAS LAS COTAS Y NIVELES SON EN METROS (MT)  
 2. ESTE PLANO PERTENECE A UN GRUPO MAS AMPLIO DE PLANOS POR LO QUE DEBERÁ LEERSE CONJUNTAMENTE CON ESTOS, DEBERÁ VERIFICARSE TAMBIEN CON LOS CORRESPONDIENTES PLANOS ESTRUCTURALES Y DE INSTALACIONES, CUALQUIER DISCREPANCIA DEBERÁ CONSULTARSE CON LA DIRECCION DE OBRAS.  
 3. TODAS LAS COTAS Y NIVELES DEBERÁN SER VERIFICADAS Y REVISADAS EN CAMPO.

**Nombre del proyecto:**  
 Construcción del centro de atención, acompañamiento y desarrollo para personas con trastorno del espectro autista y obras complementarias, etapa 01, prolongación Av. Guadalupe/privada Guadalupe, colonia Colinas de la Primavera, Municipio de Zapopan, Jalisco

**Contenido del plano:**  
 Alzados arquitectónicos

**No. Contrato:**  
 DOPI-MUN-CUSMAX-IM-LP-116-2023

**Director de Obras Públicas e Infraestructura:**  
 Ing. Ismael Jáuregui Castañeda


**Jefe de la Unidad de Estudios y Proyectos:**  
 Arq. Edwin Aguiar Escatel

**Jefe de área:** Arq. Alejandro Tapia Olarra      **Responsable de proyecto:** Arq. Luis Angel Eguia Gómez


**Ubicación:**  
 Prol. Av. Guadalupe S/N, Colonia Colinas de la Primavera, C.P. 45066, Zapopan, Jalisco

**Fecha:** agosto 2023  
**Escala:** 1:125  
**Clave:** DOPI-004

**Acotaciones:** metros      **Clave:**      **Número:** AR-07  
**Revisión:** 01

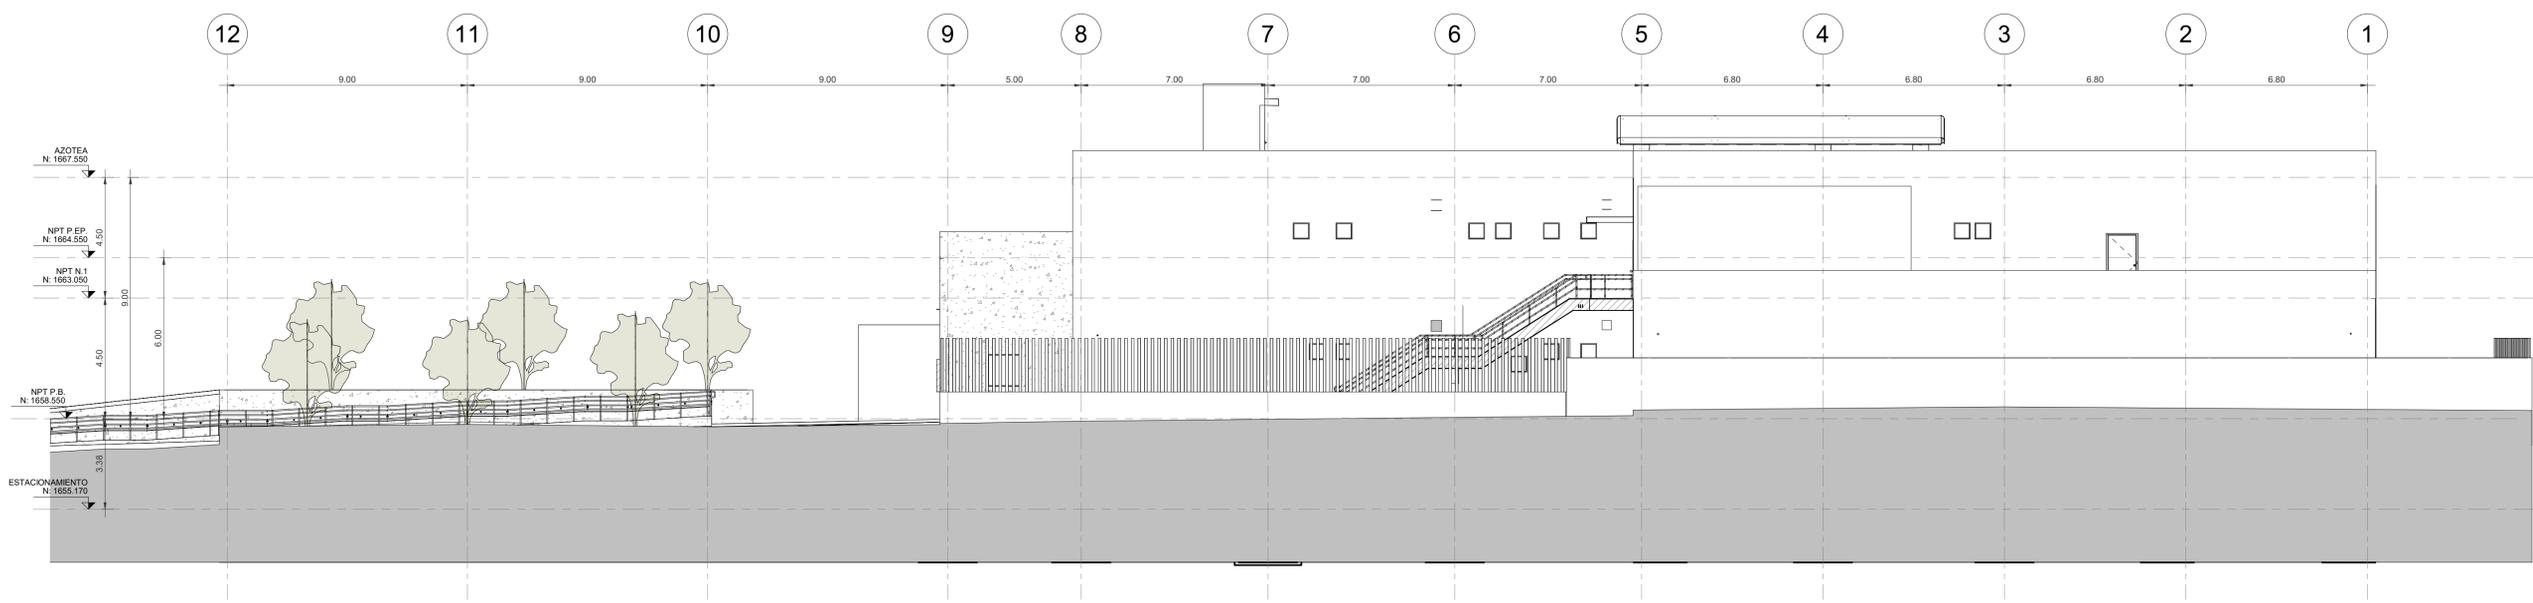

**1 ALZADO LATERAL 2**  
 ESCALA 1 : 125

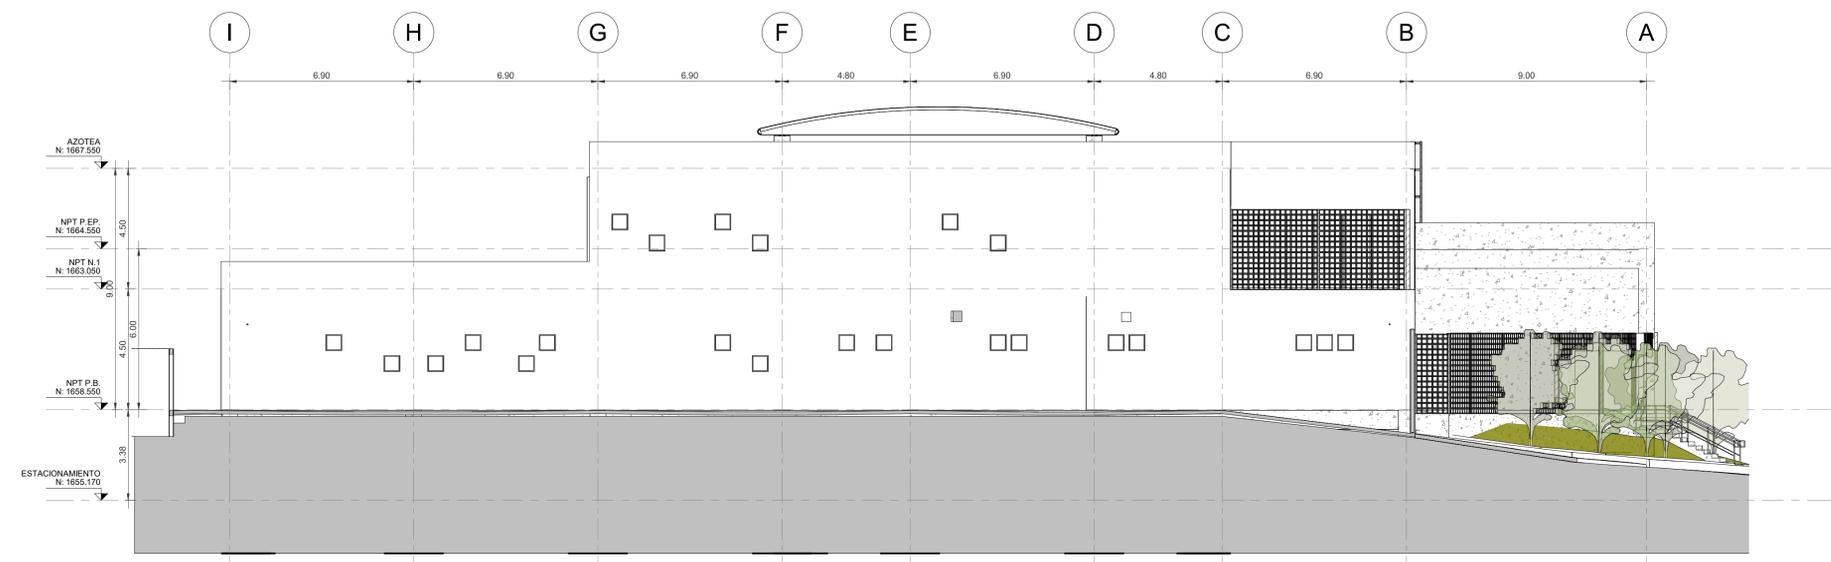

**2 ALZADO POSTERIOR**  
 ESCALA 1 : 125