
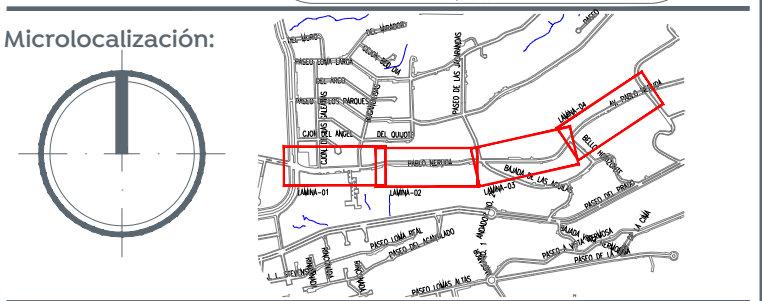
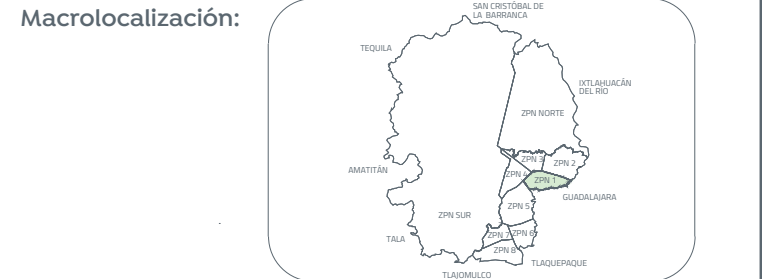
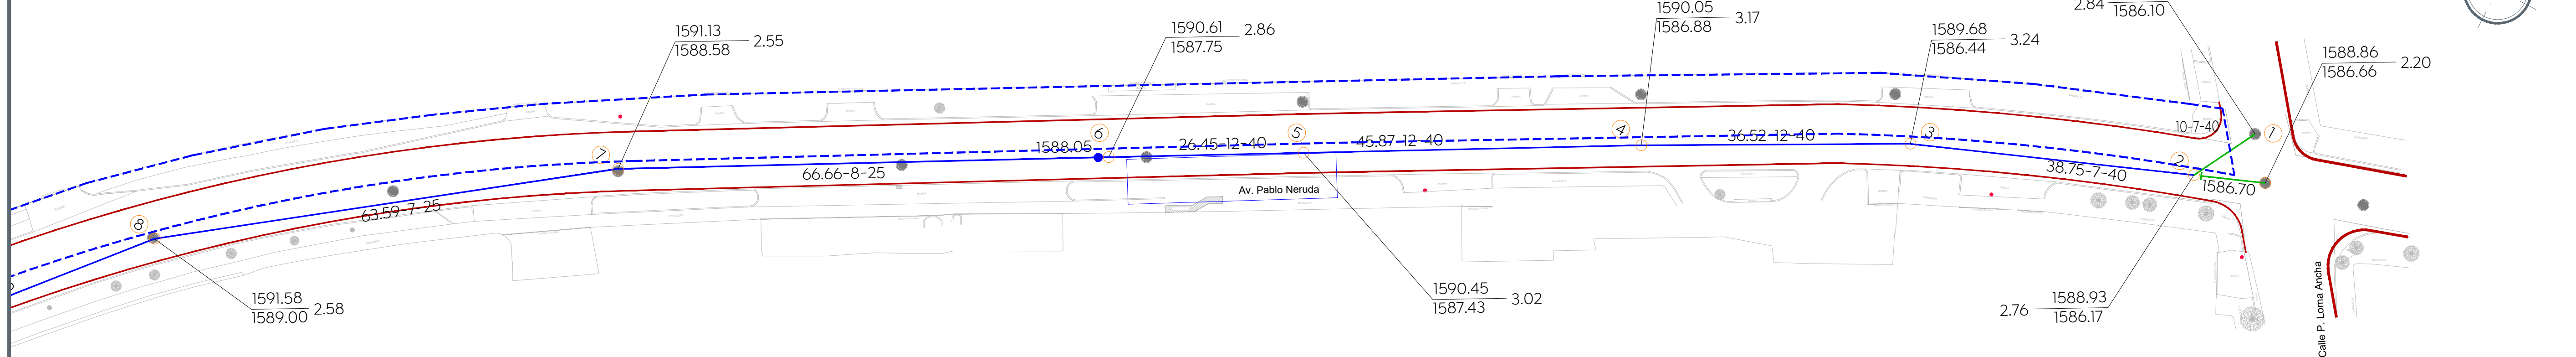
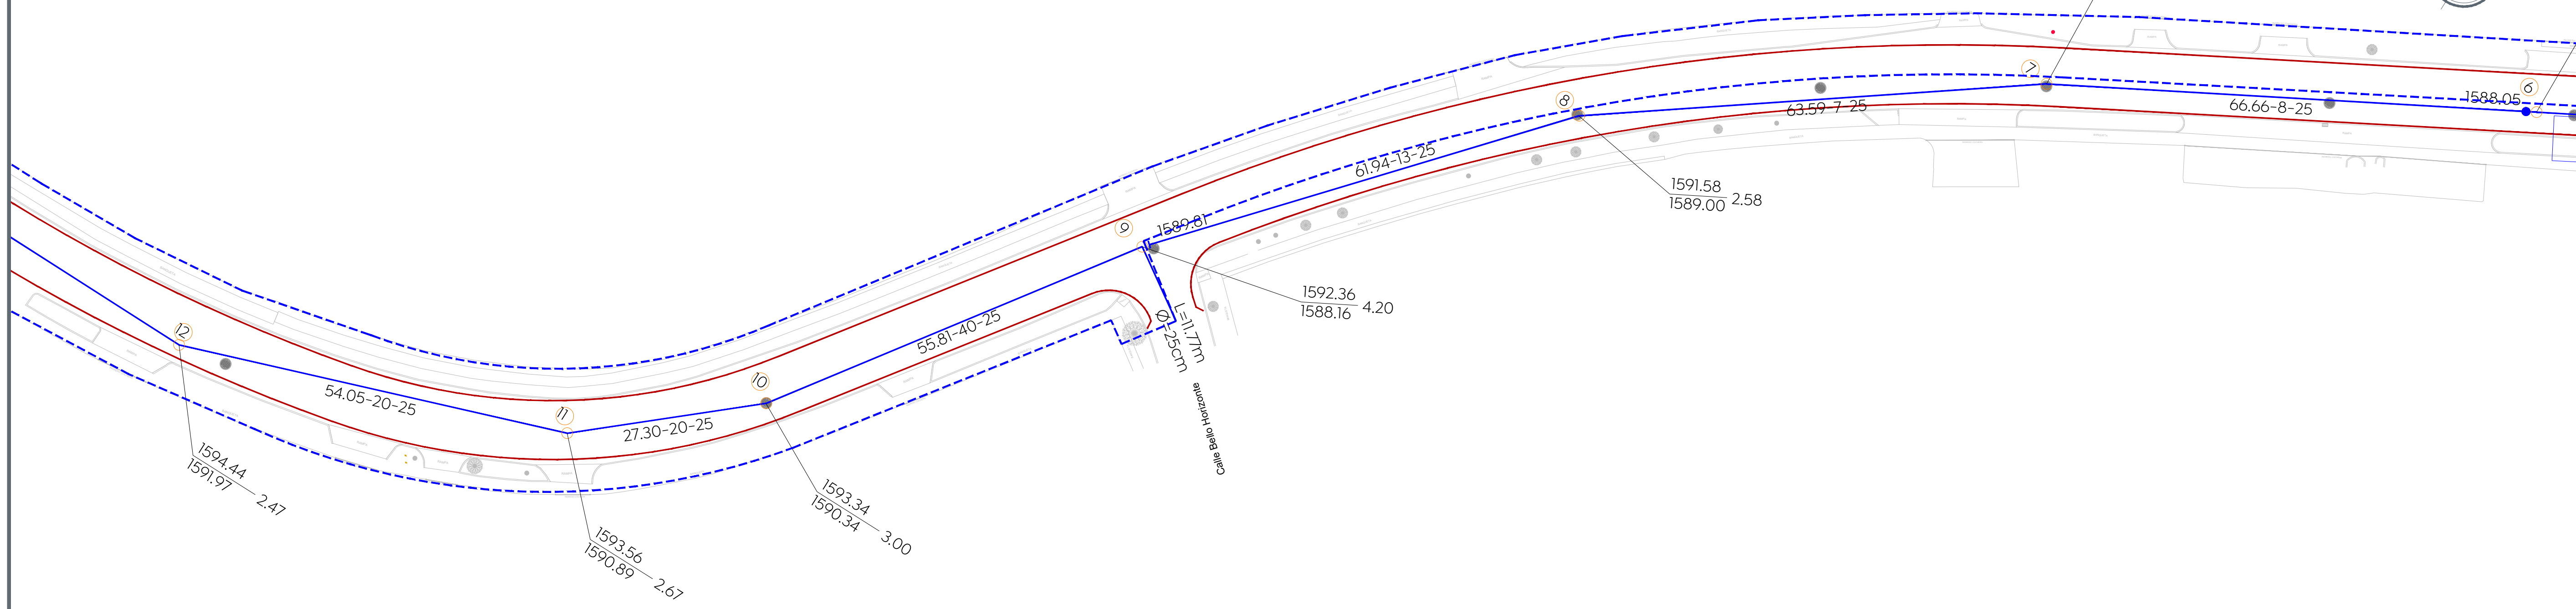


01 PLANTA 1  
Alcantarillado sanitario calle Pablo Neruda 1:450

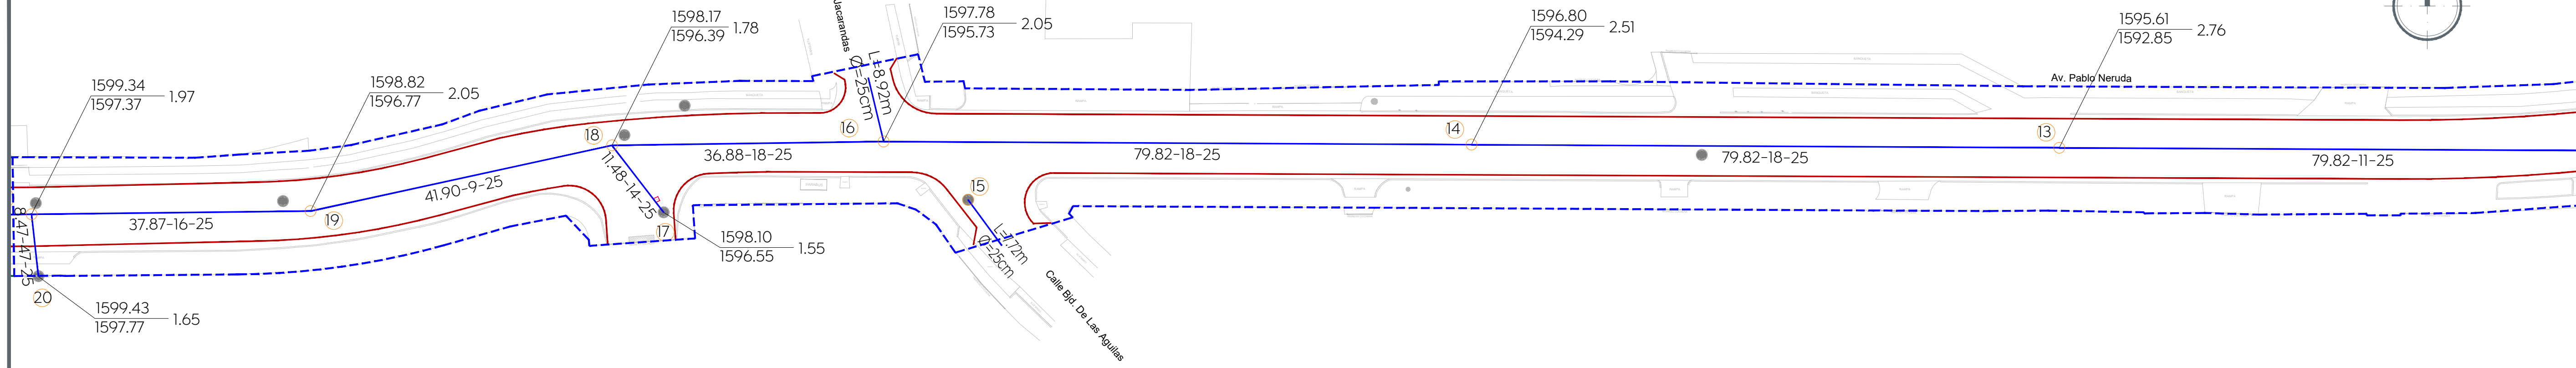

Simbología:

|                                       |  |
|---------------------------------------|--|
| Red sanitaria existente a conservar   |  |
| Red sanitaria proyecto (PVC serie-20) |  |
| Sentido de flujo sanitario            |  |
| Pozo de vista                         |  |
| Registro con caída adosada            |  |
| Registro con caída libre              |  |
| Longitud-pendiente-diámetro           |  |
| Cota de rasante                       |  |
| Profundidad                           |  |
| Cota de arrastre                      |  |
| Número de registro                    |  |
| Levantamiento topográfico             |  |
| Límite de banquetta proyecto          |  |
| Pozo de vista existente a conservar   |  |
| Frete 2                               |  |

Nombre del proyecto:  
Pavimentación con concreto hidráulico de la calle Pablo Neruda, incluye: alcantarillado sanitario, agua potable, banquetas, cruces peatonales, accesibilidad universal, señalética horizontal - vertical y obras complementarias frente 02, municipio de Zapopan, Jalisco

Contenido del plano:  
Propuesta y detalles alcantarillado sanitario calle Pablo Neruda

No. Contrato:  
DOPI-MUN-RM-PAV-LP-126-2023

Director de Obras Públicas e Infraestructura:  
Ing. Ismael Jáuregui Castañeda

Jefe de la Unidad de Estudios y Proyectos:  
Arq. Edwin Aguiar Escatel

Jefe de área:  
Ing. Adhad Yigael Gurrola Soto

Responsable del proyecto:  
Ing. Andrés Martínez Gutiérrez

Dirección de abastecimiento y operación para su revisión operativa

|                                                                        |                                                                  |                                                                              |
|------------------------------------------------------------------------|------------------------------------------------------------------|------------------------------------------------------------------------------|
| Ing. José Luis Montaña Ochoa<br>Director de abastecimiento y operación | Ing. María Elena Parral Acosta<br>Subdirectora de alcantarillado | Ing. Félix Franco García<br>Jefe de sección de alcantarillado Sector Hidalgo |
|------------------------------------------------------------------------|------------------------------------------------------------------|------------------------------------------------------------------------------|

Ubicación:  
Municipio de Zapopan, Jalisco.

Fecha: septiembre 2023  
Escala: INDICADAS  
Acotaciones: Metros Clave: AS-01