


Planta Trazo FI Cuerpo norte
Escala 1:350


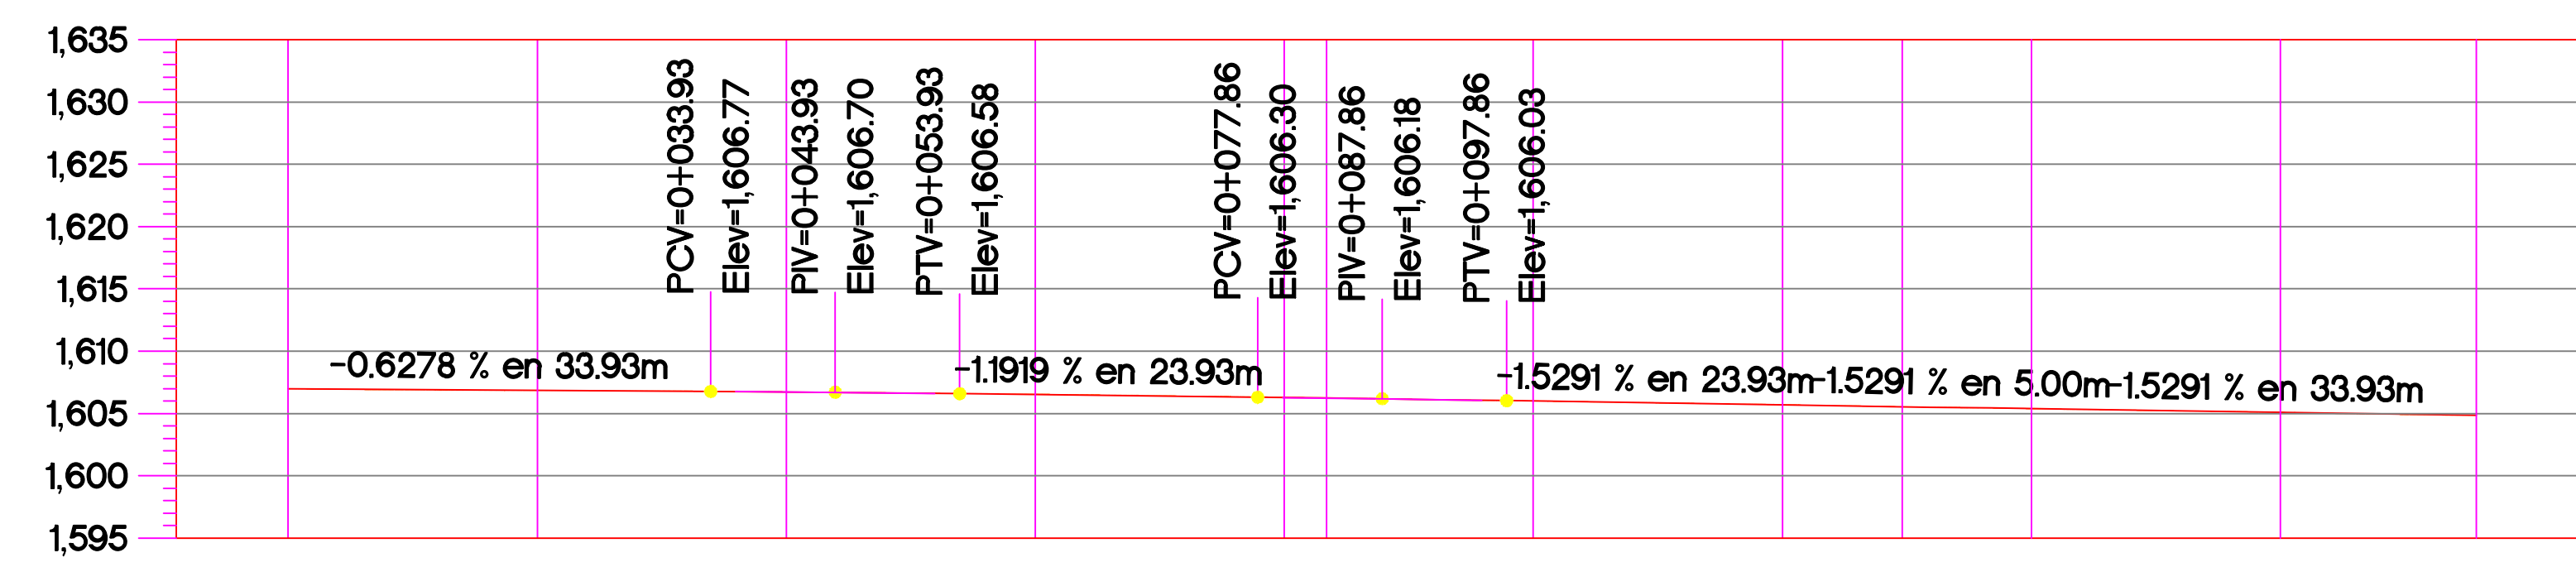


ORDENADAS DE LA CURVA MASA	VOLUMEN		ESPESOR		ELEVACION	
	TERRAPLEN	CORTE	TERRAPLEN	CORTE	SUBRASANTE	TERRENO
10,000	0.00	0.00	0.00	0.00	1,606.98	1,606.98
10,000	1.59	2.00	0.02	0.02	1,606.85	1,606.84
10,001	2.45	2.85	0.02	0.02	1,606.72	1,606.74
10,004	0.93	4.51	0.03	0.03	1,606.51	1,606.55
10,011	0.01	6.24	0.03	0.03	1,606.27	1,606.30
10,012	0.00	0.94	0.00	0.00	1,606.23	1,606.24
10,016	0.17	4.81	0.01	0.01	1,605.99	1,606.00
10,021	0.70	5.28	0.02	0.02	1,605.69	1,605.71
10,021	0.82	1.32	0.00	0.00	1,605.54	1,605.55
10,000	0.00	0.00	0.00	0.00	1,605.38	1,605.38
10,000	0.50	0.27	0.02	0.02	1,605.08	1,605.09
10,009	0.32	9.37	0.00	0.00	1,604.84	1,604.84




PERFIL NORTE

TOTAL VOLUMEN CORTE = 37.59m3
TOTAL VOLUMEN TERRAPLEN = -7.50m3

Perfil FI Cuerpo norte
Escala 1:350

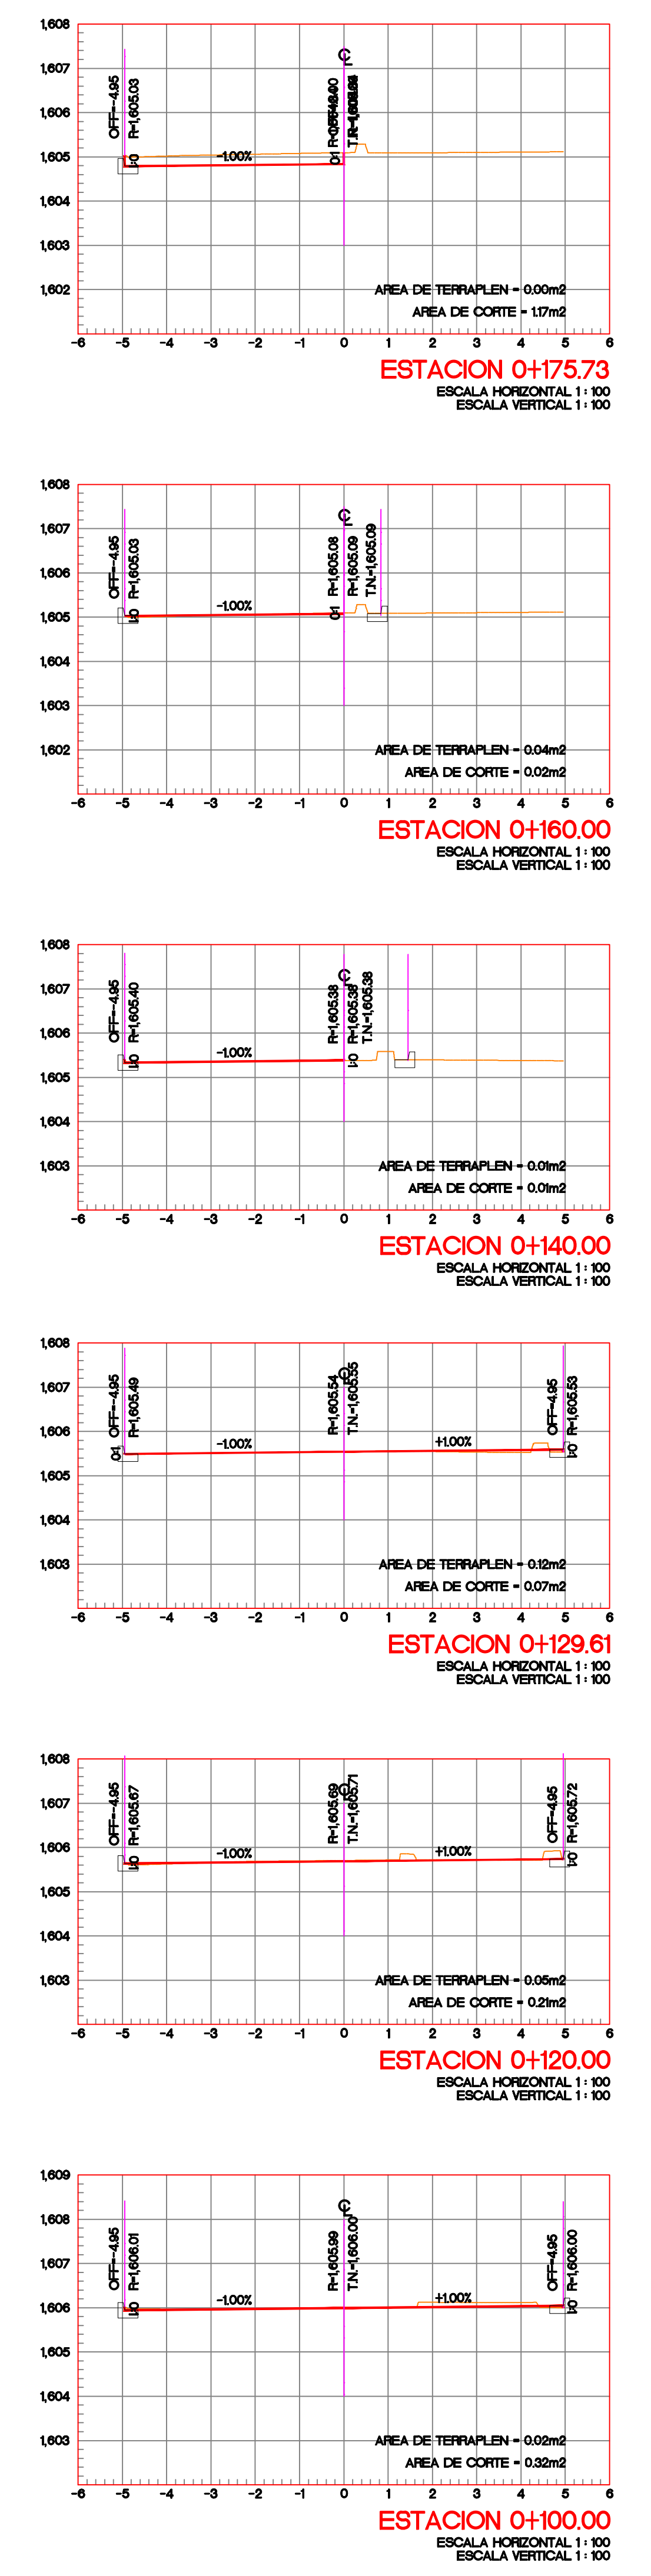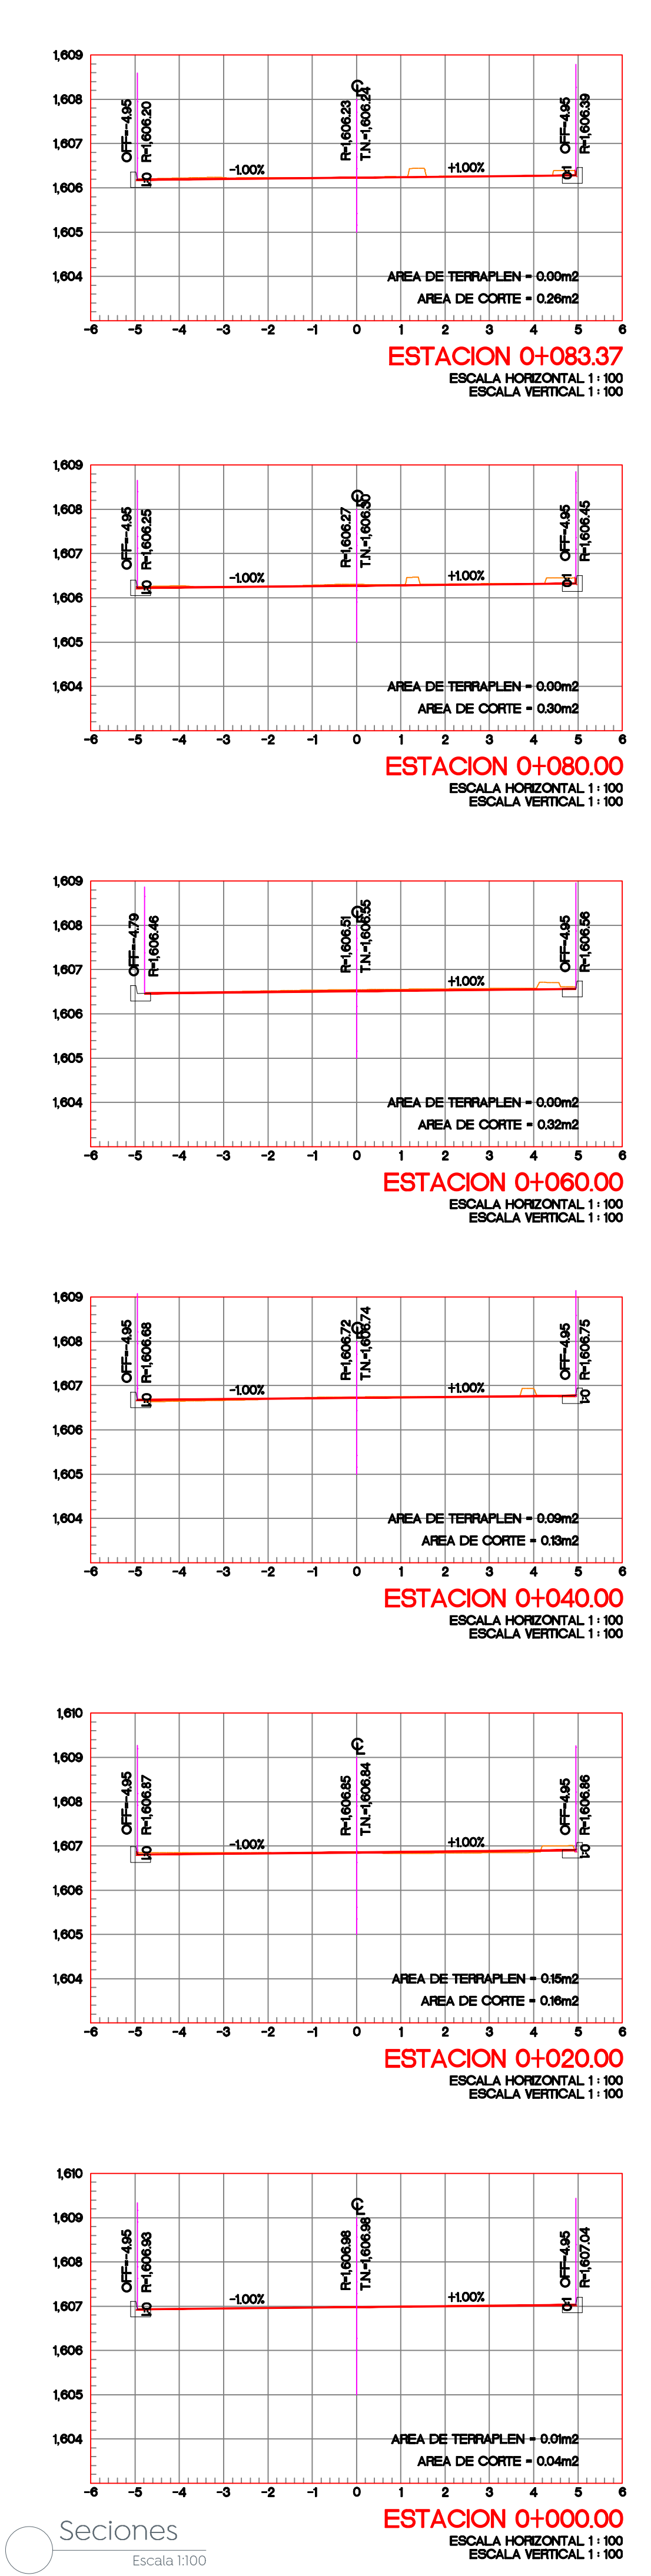

Secciones
Escala 1:100

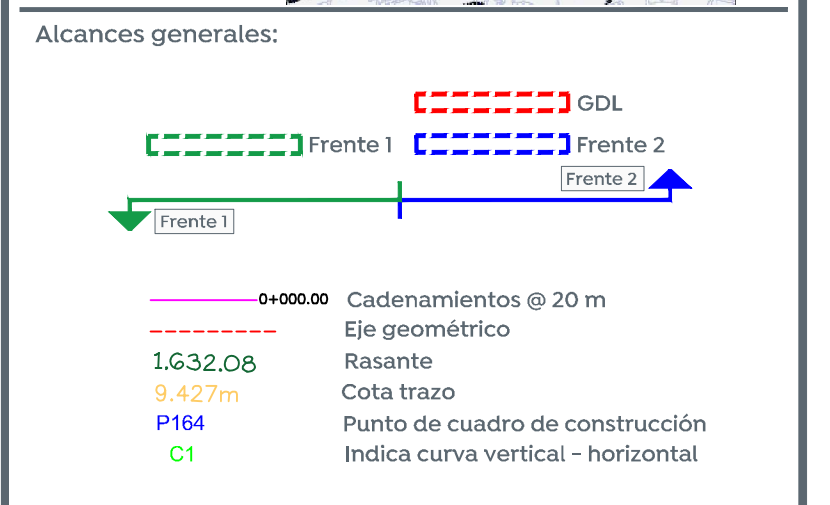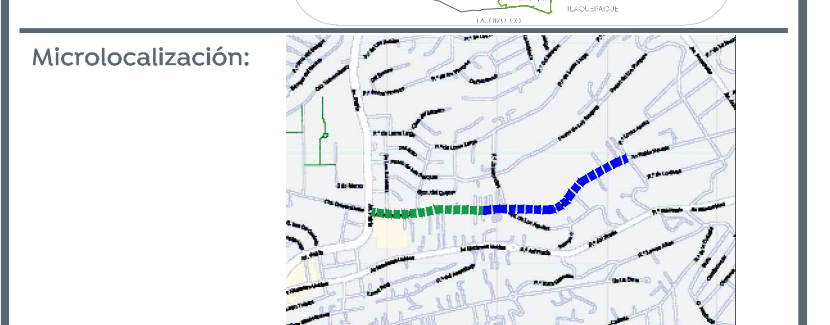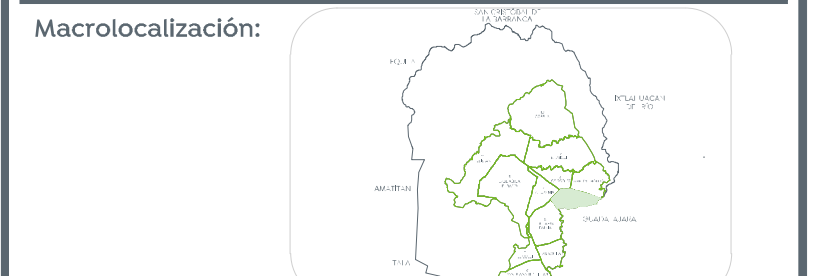

Nombre del proyecto: Pavimentación con concreto hidráulico de la calle Pablo Neruda, incluye: alcantarillado sanitario, agua potable, banquetas, cruces peatonales, accesibilidad universal, señalética horizontal vertical y obras complementarias frente 01, municipio de Zapopan, Jalisco.

Contenido del plano:
Planta, Perfil y Secciones.

No. Contrato:
DOPI-MUN-RM-PAV-LP-125-2023

Director de Obras Públicas e Infraestructura:
Ing. Ismael Jáuregui Castañeda

Jefe de la Unidad de Estudios y Proyectos:
Arq. Edwin Aguilar Escatet

Jefe de área:
Ingr. Norberto Esaú Romero Joya

Responsable del proyecto:
Ingr. Norberto Esaú Romero Joya

Ubicación:
Zapopan, Jalisco

Fecha: septiembre 23
Escala: Indicada
Acotaciones: Metros

Clave:
GEO-01