



Planta Trazo FI Cuerpo norte
Escala 1:350

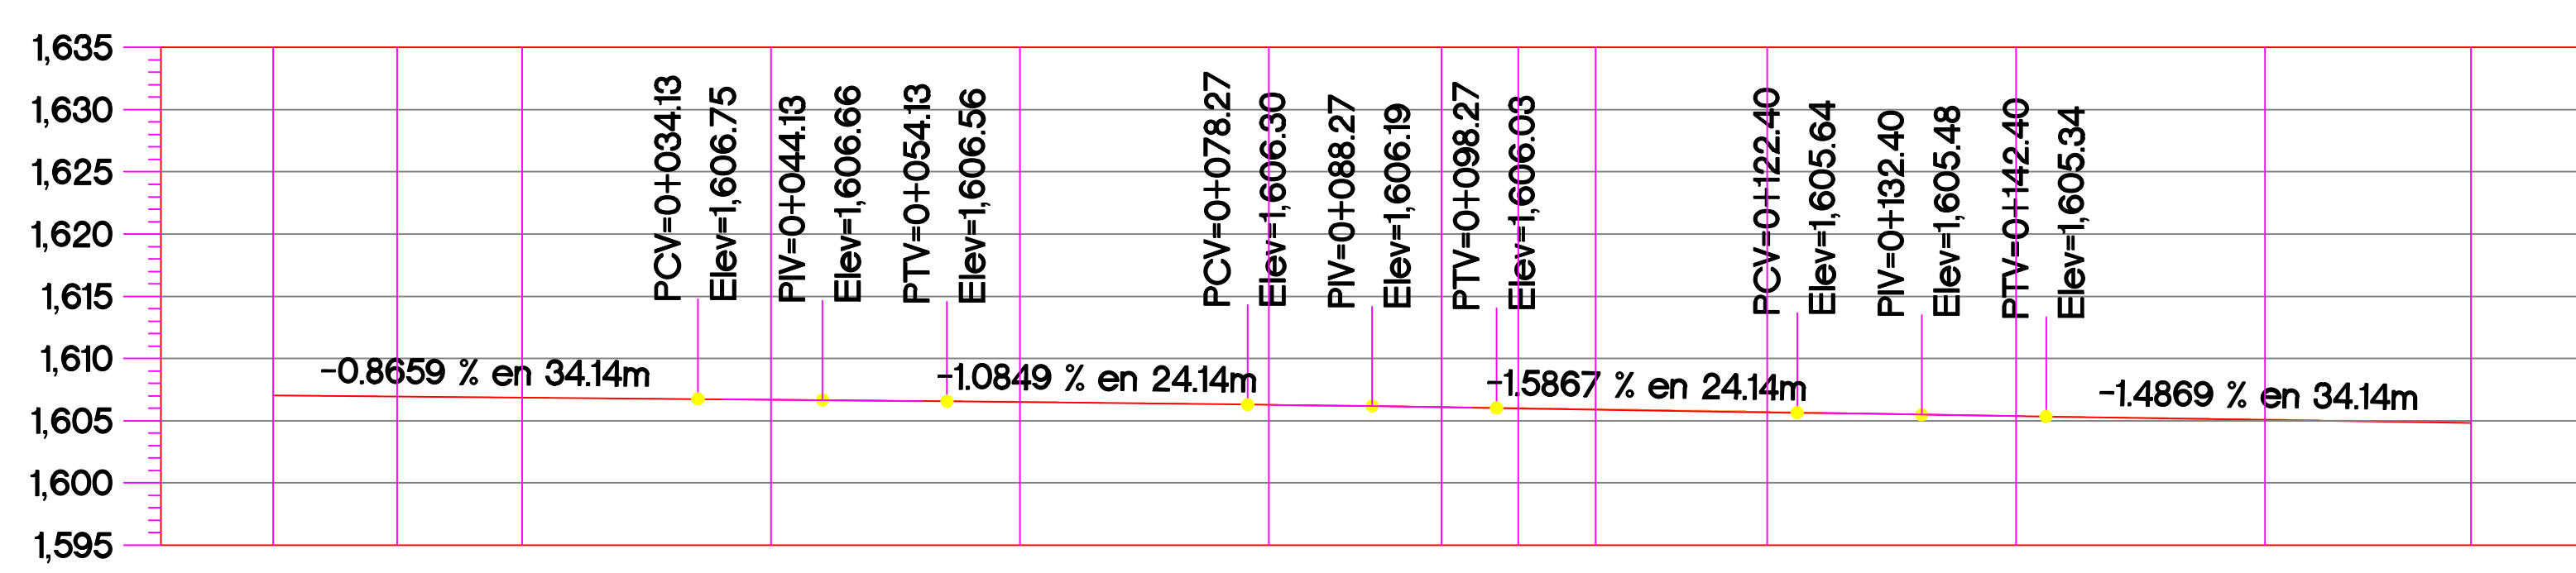




PERFIL SUR

TOTAL VOLUMEN CORTE = 35.90m³
TOTAL VOLUMEN TERRAPLEN = -8.94m³

ORDENADAS DE LA CURVA MASA	VOLUMEN			ESPESOR		ELEVACION	
	TERRAPLEN	CORTE	ESPESOR	TERRAPLEN	CORTE	SUBRASANTE	TERRENO
10,000	0.00	0.00	0.00	1,607.05	1,607.05	0+000.00	1,607.05
9,999	1.47	0.21	0.01	1,606.96	1,606.96	0+009.96	1,606.95
9,996	2.66	0.00	0.01	1,606.87	1,606.87	0+020.00	1,606.86
9,994	3.10	0.92	0.00	1,606.70	1,606.70	0+040.00	1,606.69
9,998	0.03	4.52	0.04	1,606.49	1,606.49	0+060.00	1,606.54
10,005	0.00	6.32	0.02	1,606.28	1,606.28	0+080.00	1,606.29
10,008	0.31	3.66	0.03	1,606.10	1,606.10	0+093.85	1,606.13
10,009	0.18	1.61	0.04	1,606.00	1,606.00	0+100.00	1,606.04
10,011	0.06	1.90	0.05	1,605.90	1,605.90	0+106.23	1,605.96
10,016	0.03	4.83	0.06	1,605.68	1,605.68	0+120.00	1,605.74
10,020	0.47	4.74	0.01	1,605.37	1,605.37	0+140.00	1,605.38
10,024	0.47	4.25	0.05	1,605.07	1,605.07	0+160.00	1,605.12
10,027	0.15	2.94	0.00	1,604.83	1,604.83	0+176.54	1,604.83

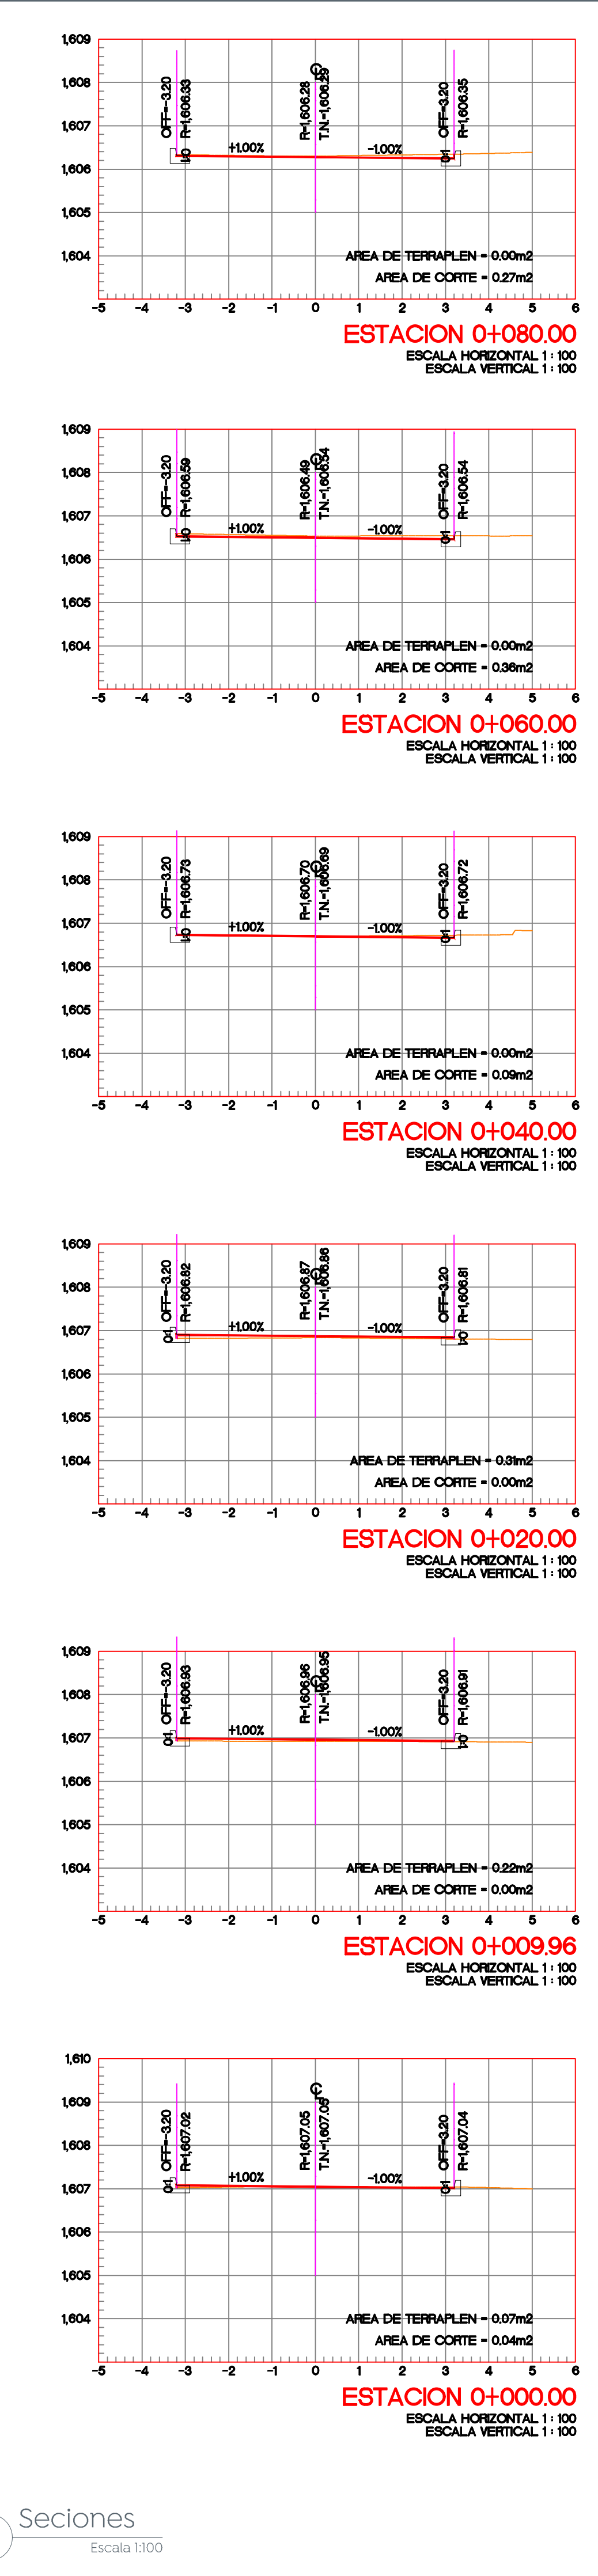

Secciones
Escala 1:100

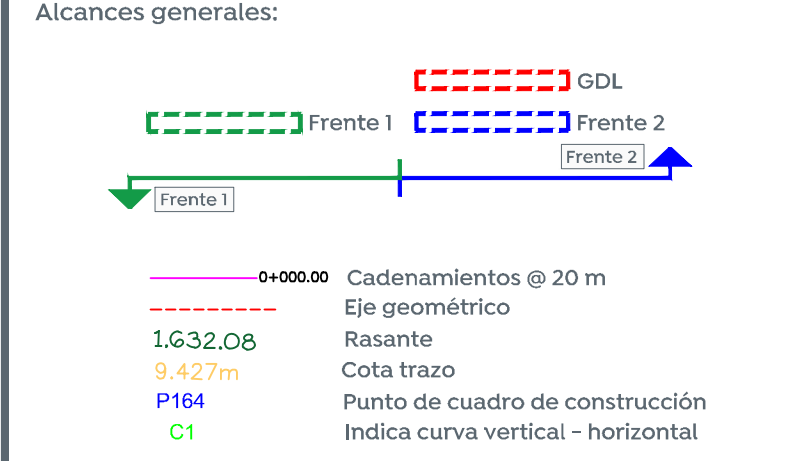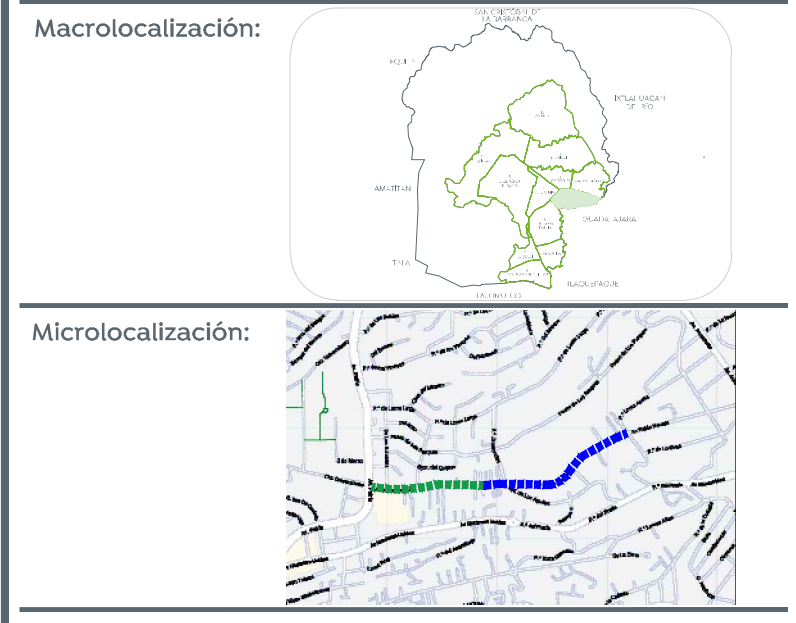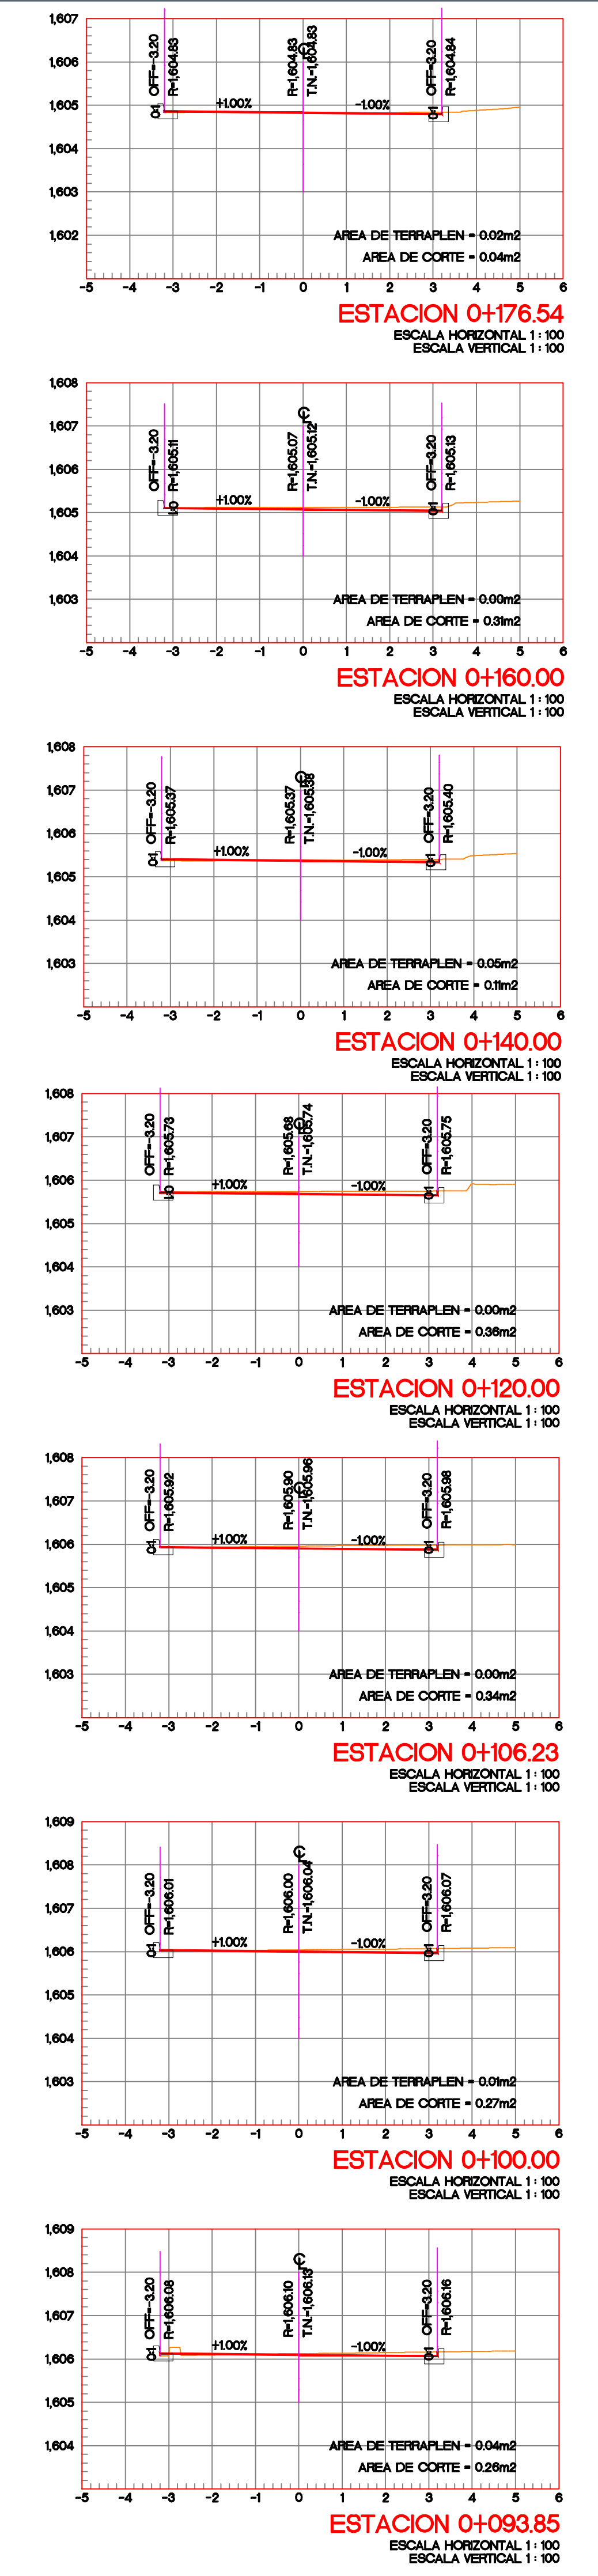

Nombre del proyecto: Pavimentación con concreto hidráulico de la calle Pablo Neruda, incluye: alcantarillado sanitario, agua potable, banquetas, cruces peatonales, accesibilidad universal, señalética horizontal vertical y obras complementarias frente 01, municipio de Zapopan, Jalisco.

Contenido del plano:
Planta, Perfil y Secciones.

No. Contrato:
DOPI-MUN-RM-PAV-LP-125-2023

Director de Obras Públicas e Infraestructura:
Ing. Ismael Jáuregui Castañeda

Jefe de la Unidad de Estudios y Proyectos:
Arq. Edwin Aguilar Escatet

Jefe de área:
Ingr. Norberto Esaú Romero Joya

Responsable del proyecto:
Zapopan, Jalisco

Fecha: septiembre 23
Escala: Indicada
Acotaciones: Metros

Clave:
GEO-02