


Planta Trazo FI
Escala 1:600

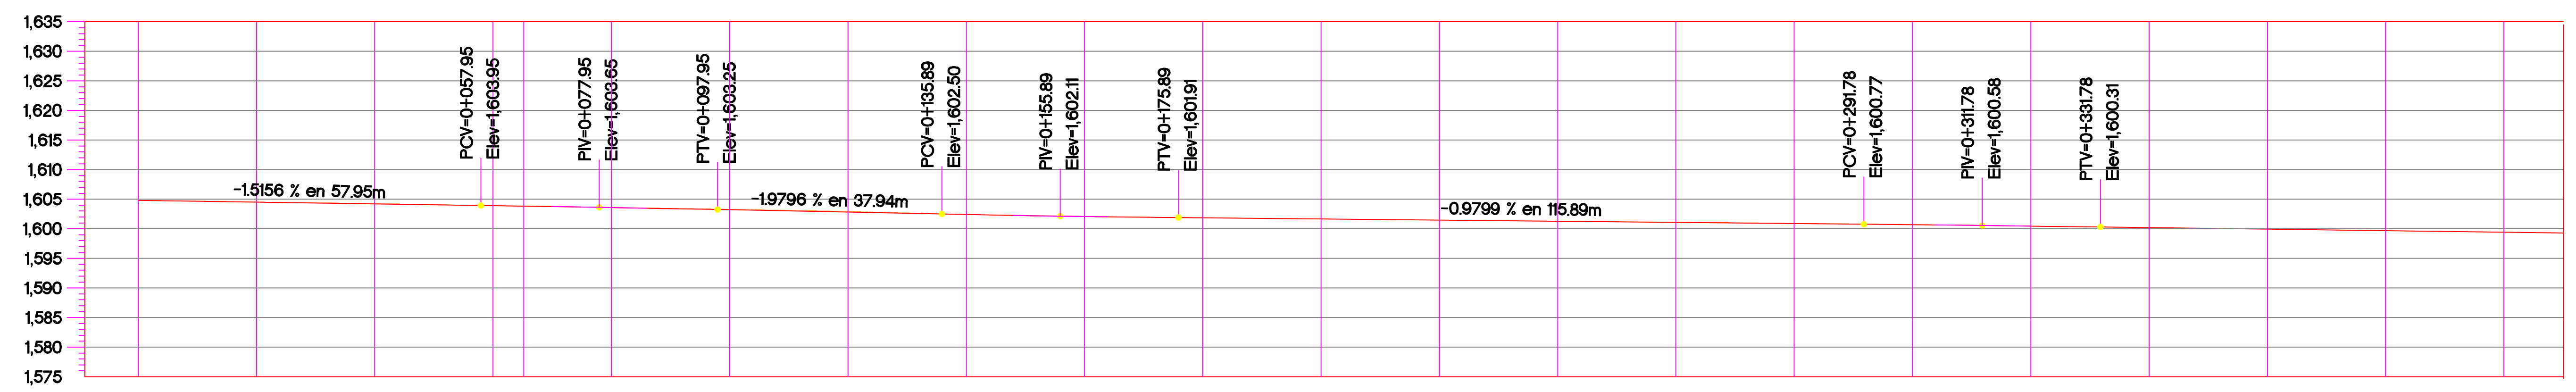

ORDENADAS DE LA CURVA MASA	VOLUMEN		ESPESOR		ELEVACION	
	TERRAPLEN	CORTE	TERRAPLEN	CORTE	SUBRASANTE	TERRENO
10,000	0.00	0.00	0.00	0.00	1,604.83	1,604.83
10,004	1.89	1.85	0.02	0.06	1,604.53	1,604.55
10,011	0.46	5.94	0.06	0.03	1,603.92	1,604.29
10,019	0.00	7.10	0.03	0.03	1,603.84	1,603.94
10,025	0.00	0.00	0.03	0.08	1,603.59	1,603.87
10,039	0.00	13.85	0.12	0.08	1,602.82	1,603.62
10,052	0.14	20.07	0.01	0.12	1,602.42	1,603.29
10,059	0.14	12.79	0.05	0.12	1,602.10	1,602.94
10,061	3.43	17.4	0.02	0.04	1,601.87	1,602.41
10,066	3.29	3.63	0.01	0.05	1,601.67	1,602.05
10,074	0.00	4.99	0.01	0.05	1,601.48	1,601.89
10,082	0.00	2.67	0.04	0.05	1,601.28	1,601.68
10,086	0.16	3.33	0.04	0.04	1,601.09	1,601.48
10,084	2.24	5.29	0.02	0.02	1,600.89	1,601.30
10,082	2.48	7.93	0.02	0.02	1,600.69	1,601.06
10,082	1.21	8.16	0.01	0.04	1,600.46	1,601.09
10,084	0.81	4.05	0.02	0.02	1,600.21	1,600.94
10,084	2.55	0.74	0.02	0.02	1,599.94	1,599.96
10,084	0.81	0.74	0.02	0.02	1,599.68	1,599.67
10,084	0.81	2.55	0.02	0.02	1,599.41	1,599.44

Perfil FI
Escala 1:600

Nombre del proyecto: Pavimentación con concreto hidráulico de la calle Pablo Neruda, incluye: alcantarillado sanitario, agua potable, banquetas, cruces peatonales, accesibilidad universal, señalética horizontal - vertical y obras complementarias frente 01, municipio de Zapopan, Jalisco.

Contenido del plano:
Planta y Perfil.

No. Contrato:
DOPI-MUN-RM-PAV-LP-125-2023

Director de Obras Públicas e Infraestructura:

Ing. Ismael Jáuregui Castañeda
Jefe de la Unidad de Estudios y Proyectos:

Arq. Edwin Aguilar Escatet
Jefe de área:
Ing. Norberto Esaú Romero Joya

Ubicación:
Zapopan, Jalisco

Fecha: septiembre 23
Escala: Indicada
Acotaciones: Metros

Clave:
GEO-03