



Alcances generales:

- GDL
- Frente 1
- Frente 2
- Frente 1
- Frente 2
- Cadenamientos @ 20 m
- Eje geométrico
- 1:632.06 Rasante
- 1:632.06 Cota trazo
- 0+2.7m P164 Punto de cuadro de construcción
- C1 Indica curva vertical - horizontal

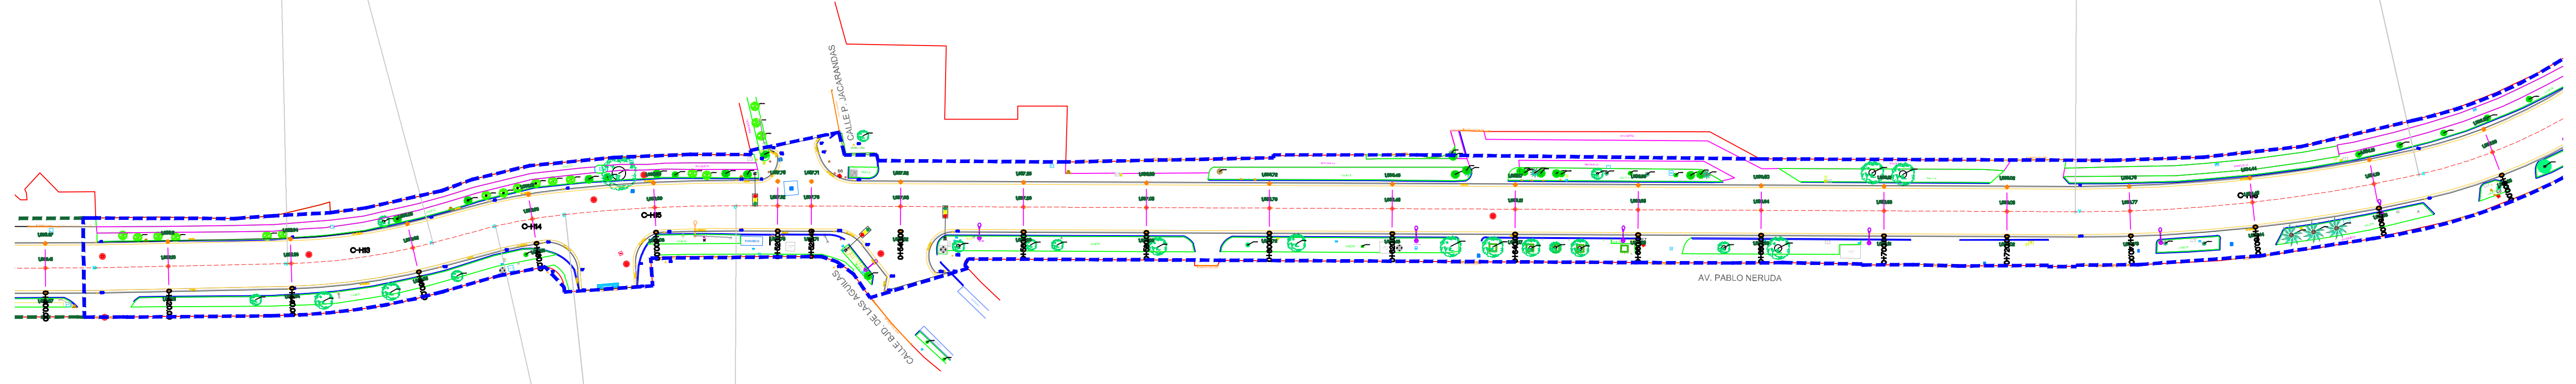

Planta Trazo F2  
Escala 1:600

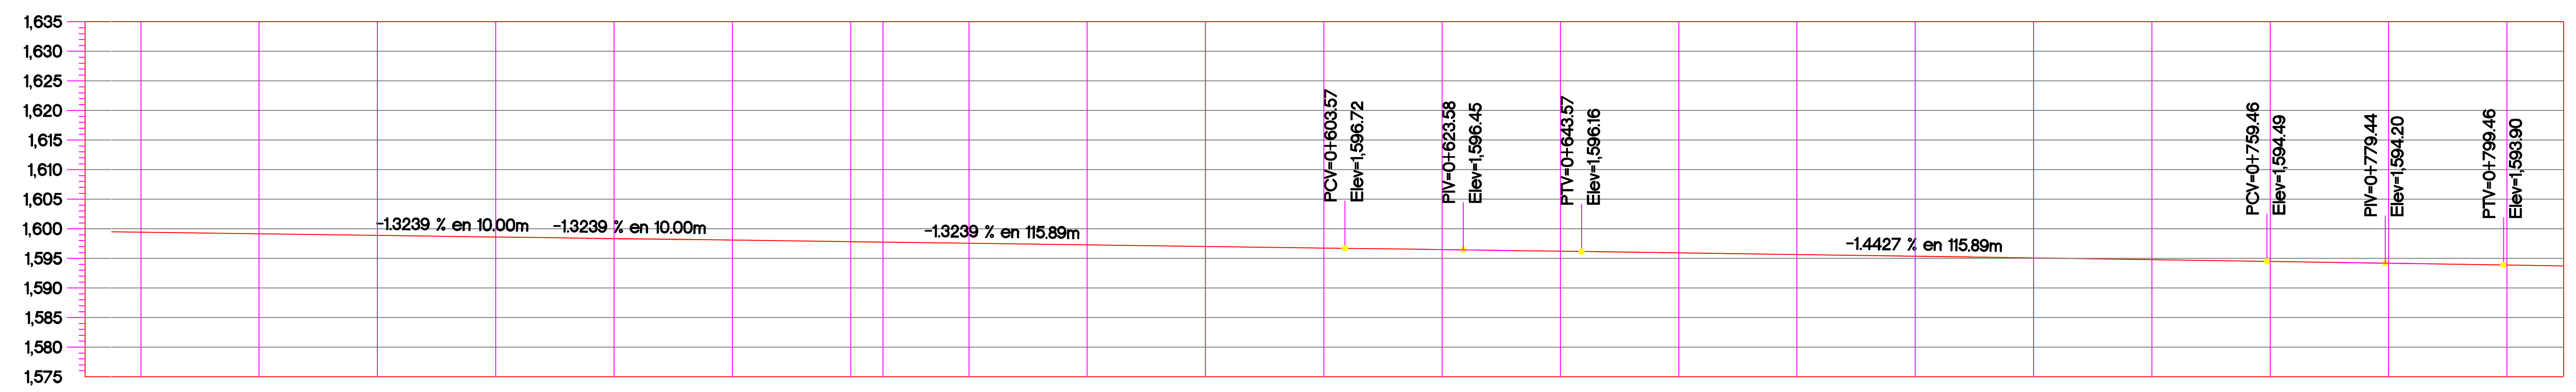

ORDENADAS DE LA CURVA MASA	VOLUMEN		ESPESOR		ELEVACION	
	TERRAPLEN	CORTE	TERRAPLEN	CORTE	SUBRASANTE	TERRENO
0+400.00	0.81	2.55	0.02	0.02	1,599.41	1,599.44
0+420.00	0.00	5.02	0.01	0.01	1,599.15	1,599.15
0+440.00	0.00	5.51	0.03	0.03	1,598.88	1,598.91
0+460.00	0.00	7.62	0.04	0.04	1,598.62	1,598.65
0+480.00	4.48	4.77	0.09	0.09	1,598.35	1,598.26
0+500.00	4.77	0.66	0.01	0.01	1,598.09	1,598.08
0+520.00	2.49	0.47	0.04	0.04	1,597.82	1,597.78
0+525.49	1.17	0.01	0.05	0.05	1,597.75	1,597.70
0+540.00	1.79	0.64	0.01	0.01	1,597.56	1,597.57
0+560.00	0.95	2.31	0.01	0.01	1,597.29	1,597.31
0+580.00	2.33	1.57	0.03	0.03	1,597.03	1,597.00
0+600.00	2.61	0.55	0.02	0.02	1,596.76	1,596.75
0+620.00	1.07	1.81	0.00	0.00	1,596.49	1,596.50
0+640.00	1.96	1.85	0.02	0.02	1,596.21	1,596.20
0+660.00	3.55	1.25	0.02	0.02	1,595.93	1,595.91
0+680.00	2.48	3.37	0.01	0.01	1,595.64	1,595.65
0+700.00	0.75	8.92	0.07	0.07	1,595.35	1,595.42
0+720.00	1.91	10.75	0.06	0.06	1,595.06	1,595.12
0+740.00	3.81	10.09	0.04	0.04	1,594.77	1,594.81
0+760.00	6.73	9.25	0.03	0.03	1,594.48	1,594.45
0+780.00	8.04	8.72	0.00	0.00	1,594.19	1,594.20
0+800.00	6.29	10.43	0.01	0.01	1,593.89	1,593.89

Perfil F2  
Escala 1:600

Nombre del proyecto: Pavimentación con concreto hidráulico de la calle Pablo Neruda, incluye: alcantarillado sanitario, agua potable, banquetas, cruces peatonales, accesibilidad universal, señalética horizontal - vertical y obras complementarias frente 02, municipio de Zapopan, Jalisco.

Contenido del plano: Planta, sección tipo, estructura de pavimento y modulación de losas.

No. Contrato: DOPI-MUN-RM-PAV-LP-126-2023

Director de Obras Públicas e Infraestructura:

Ing. Ismael Jáuregui Castañeda  
 Jefe de la Unidad de Estudios y Proyectos:

Arq. Edwin Aguilar Escatet  
 Jefe de área: Responsable del proyecto:

Ing. Norberto Esaú Romero Joya

Ubicación: Zapopan, Jalisco

Fecha: septiembre 23  
 Escala: Indicada  
 Acotaciones: Metros

Clave: GEO-01