



Alcances generales:

--- GDL
--- Frente 1
--- Frente 2
--- Frente 1
--- Frente 2

0+000.00 Cadenamientos @ 20 m
 Eje geométrico
 1:632.06 Rasante
 0+2.7m Cota trazo
 P164 Punto de cuadro de construcción
 C1 Indica curva vertical - horizontal

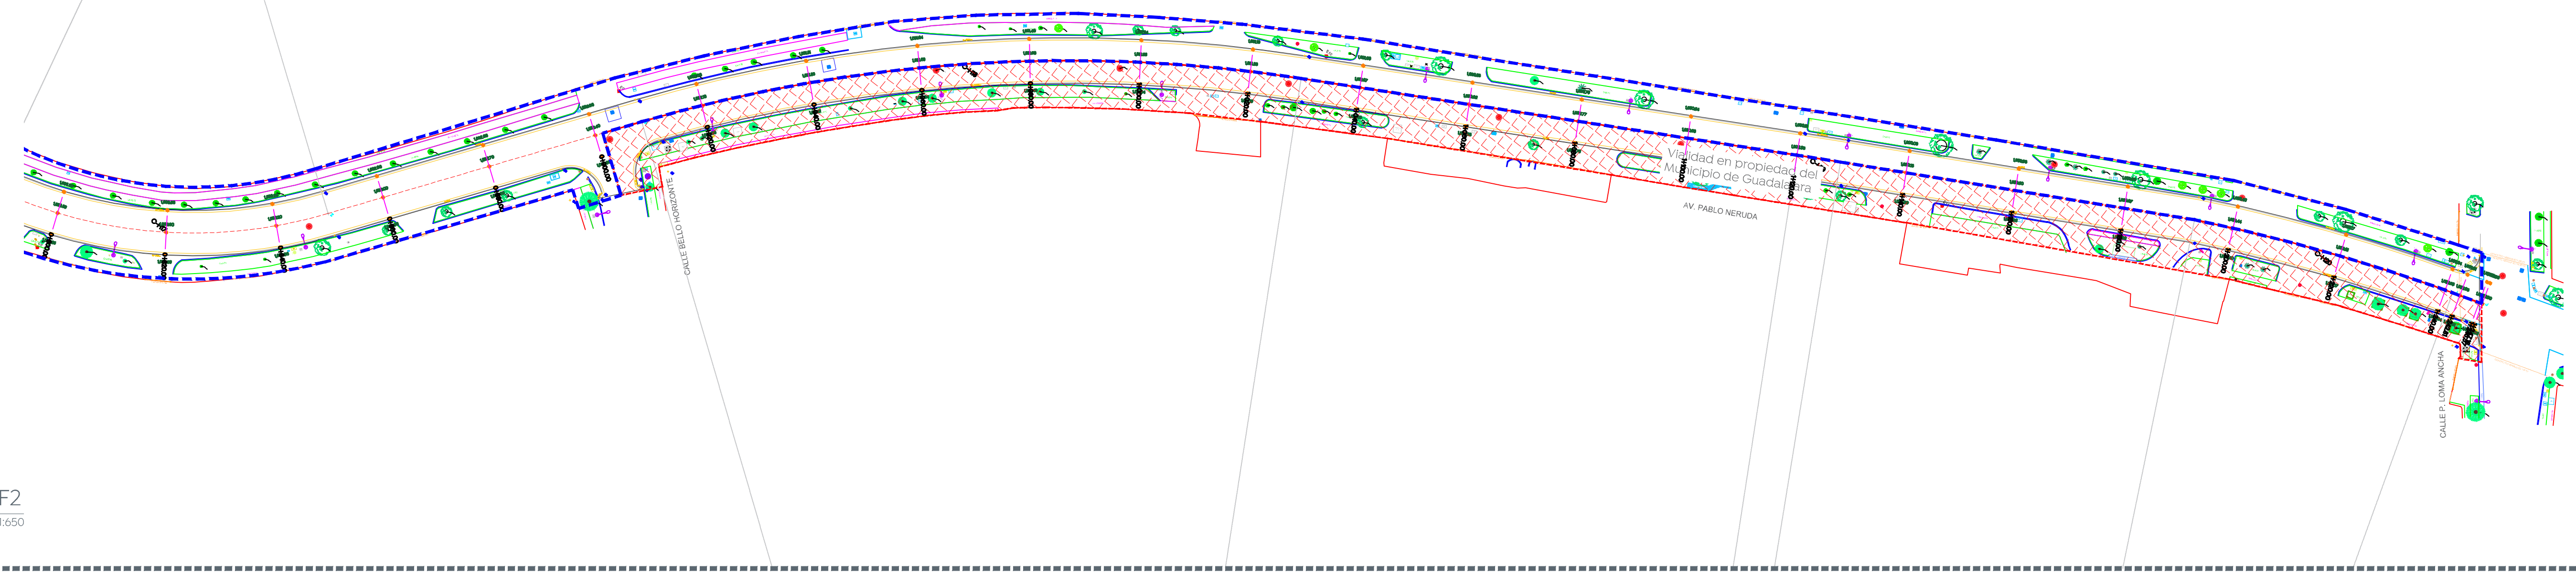

Planta Trazo F2
Escala 1:650

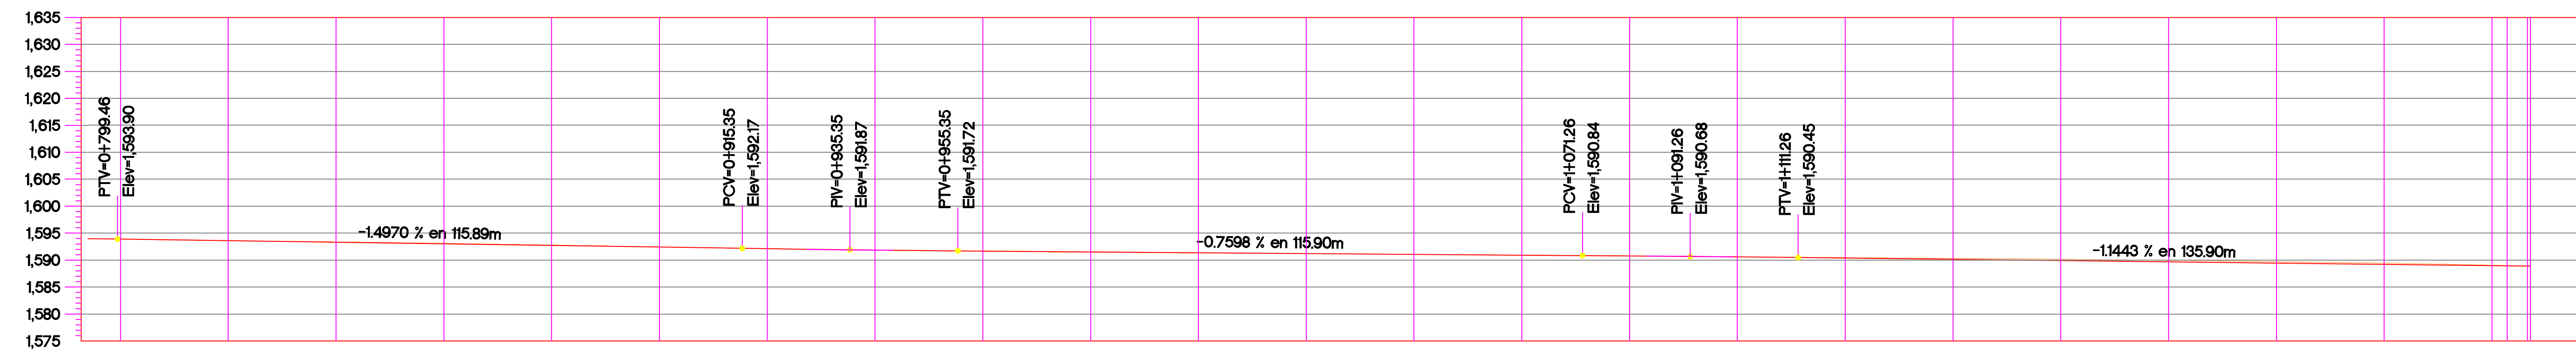

ORDENADAS DE LA CURVA MASA	VOLUMEN		ESPESOR		ELEVACION	
	TERRAPLEN	CORTE	TERRAPLEN	CORTE	SUBRASANTE	TERRENO
0+800.00	6.23	10.43	0.01		1.593.89	1.593.89
0+820.00	6.43	10.05	0.02		1.593.60	1.593.57
0+840.00	3.45	13.59	0.08		1.593.30	1.593.38
0+860.00	0.00	20.39	0.12		1.593.00	1.593.12
0+880.00	0.00	20.34	0.10		1.592.70	1.592.79
0+900.00	0.36	13.23	0.04		1.592.40	1.592.44
0+920.00	0.89	7.15	0.00		1.592.10	1.592.10
0+940.00	2.87	3.22	0.04		1.591.85	1.591.81
0+960.00	7.24	0.52	0.07		1.591.68	1.591.61
0+980.00	8.72	1.16	0.08		1.591.53	1.591.45
1+000.00	7.07	1.97	0.07		1.591.38	1.591.31
1+020.00	4.37	2.74	0.03		1.591.23	1.591.20
1+040.00	1.93	3.55	0.02		1.591.07	1.591.06
1+060.00	2.07	2.85	0.00		1.590.92	1.590.92
1+080.00	1.27	3.08	0.01		1.590.77	1.590.78
1+100.00	0.00	6.04	0.04		1.590.58	1.590.62
1+120.00	0.00	12.73	0.10		1.590.35	1.590.46
1+140.00	0.00	23.61	0.19		1.590.13	1.590.32
1+160.00	0.00	35.00	0.25		1.589.90	1.590.15
1+180.00	0.00	42.12	0.27		1.589.67	1.589.93
1+200.00	0.00	42.24	0.25		1.589.44	1.589.69
1+220.00	0.00	37.65	0.23		1.589.21	1.589.44
1+240.00	0.00	24.69	0.06		1.588.98	1.589.05
1+240.00	0.00	1.58	0.03		1.588.35	1.588.98
1+240.00	0.00	0.74	0.00		1.588.00	1.588.00

Nombre del proyecto: Pavimentación con concreto hidráulico de la calle Pablo Neruda, incluye: alcantarillado sanitario, agua potable, banquetas, cruces peatonales, accesibilidad universal, señalética horizontal - vertical y obras complementarias frente 02, municipio de Zapopan, Jalisco.

Contenido del plano:
 Planta, sección tipo, estructura de pavimento y modulación de losas.

No. Contrato:
 DOPI-MUN-RM-PAV-LP-126-2023

Director de Obras Públicas e Infraestructura:

Ing. Ismael Jáuregui Castañeda

Jefe de la Unidad de Estudios y Proyectos:

Arq. Edwin Aguilar Escatet

Jefe de área: Inar. Norberto Esaú Romero Joya

Ubicación:
 Zapopan, Jalisco

Fecha: septiembre 23

Escala: Indicada

Acotaciones: Metros

TOTAL VOLUMEN CORTE = 539.62m3
 TOTAL VOLUMEN TERRAPLEN = -122.68m3

PERFIL

Clave: GEO-02

Perfil F2
Escala 1:650