

Especificaciones:

 INDICA EJE

 INDICA COTA A EJES

 INDICA COTA A PAÑOS

 INDICA NIVEL DE PISO TERMINADO.

 INDICA NIVEL SUPERIOR DE LOSA.

 INDICA NIVEL DE LECHO BAJO DE LOSA.

 INDICA NIVEL DE PLAFON.

 INDICA NIVEL DE PRETIL.

 INDICA NIVEL DE CERRAMIENTO.

 INDICA NIVEL EN CORTE O ALZADO.

 INDICA NIVEL DE FIRME.

 INDICA AJUSTE DE MATERIAL.

 INDICA CAMBIO DE MATERIAL EN MURO

 INDICA CAMBIO DE MATERIAL EN PISO.

 INDICA INICIO DE DESPIECE.

 INDICA DESNIVEL EN PISO.


 INDICA DESNIVEL EN PLAFON.

 INDICA PENDIENTE O CORRIENTE DE AGUA.

 INDICA IDENTIFICACION DE CORTE. INDICA UBICACION DE CORTE (CL PLANO)


 INDICA LA VISTA PARA ALZADO UBICACION EN PLANO.

 INDICA IDENTIFICACION DE DETALLE UBICACION EN PLANO.

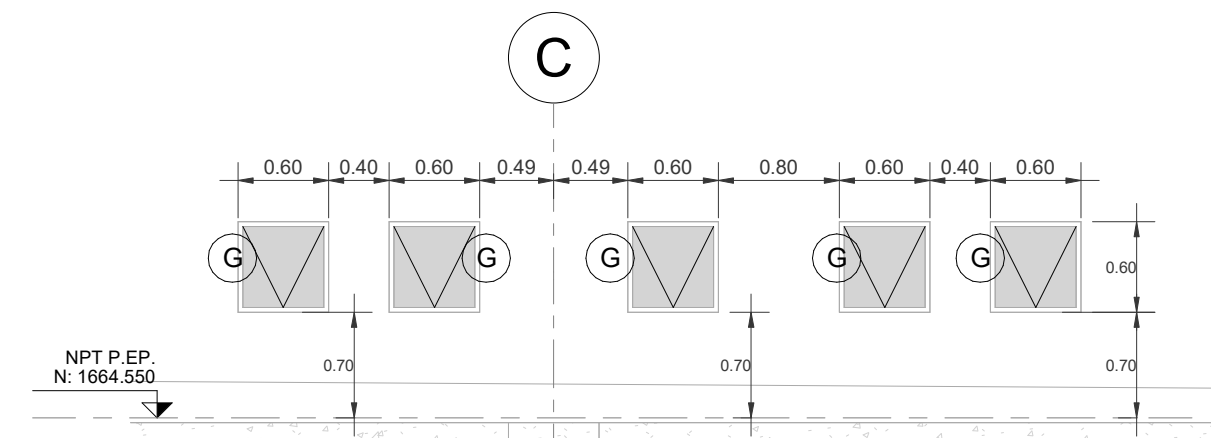

5 ALZADO-VENTANAS PARTE DE FACHADA


 ESCALA 1 : 50

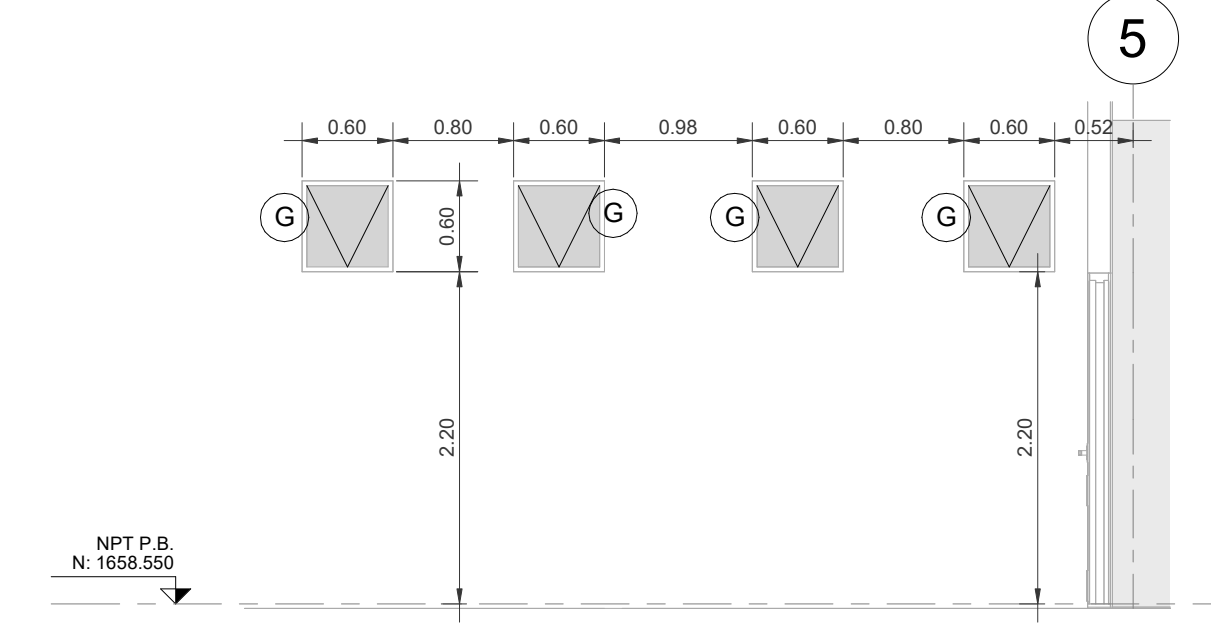

6 ALZADO-VENTANAS FACHADA CELOSIA


 ESCALA 1 : 50

COLORES - VENTANERIA	
No.#	DESCRIPCIÓN
A	PANEL DE ALUMINIO, COLOR ORANGE ORO (MARANJA), DE ACUERDO A MUESTRA APROBADA, CON PERFLERA DE ALUMINIO NATURAL LINEA EUROVENT SERIE 70 DE 3".
B	PANEL DE ALUMINIO, COLOR GREEN FRESH (VERDE), DE ACUERDO A MUESTRA APROBADA, CON PERFLERA DE ALUMINIO NATURAL LINEA EUROVENT SERIE 70 DE 3".
C	PANEL DE ALUMINIO, COLOR CAPRI-BLUE-ORL (AZUL), DE ACUERDO A MUESTRA APROBADA, CON PERFLERA DE ALUMINIO NATURAL LINEA EUROVENT SERIE 70 DE 3".
D	VENTANA DE COLOR, COLOR DE ACUERDO A MUESTRAS APROBADAS TRATANDO DE IGUALAR A MUESTRAS DE PANEL DE ALUMINIO, AZUL, RGB: 4.115.143.266, HEX:#008080, CON PERFLERA DE ALUMINIO NATURAL LINEA EUROVENT SERIE 70 DE 3".
E	VENTANA DE COLOR, COLOR DE ACUERDO A MUESTRAS APROBADAS TRATANDO DE IGUALAR A MUESTRAS DE PANEL DE ALUMINIO, VERDE RGB: 147.208.88.355, HEX:#90EE90, CON PERFLERA DE ALUMINIO NATURAL LINEA EUROVENT SERIE 70 DE 3".
F	VENTANA DE COLOR, COLOR DE ACUERDO A MUESTRAS APROBADAS TRATANDO DE IGUALAR A MUESTRAS DE PANEL DE ALUMINIO, NARANJA RGB: 238.112.125, HEX:#FF8C00, CON PERFLERA DE ALUMINIO NATURAL LINEA EUROVENT SERIE 70 DE 3".
G	VENTANA DE PROYECCION, VENTANA DE PROYECCION, CON CRISTAL CLARO TEMPLADO, CON PERFLERA DE ALUMINIO LINEA EUROVENT SERIE 70 DE 3".

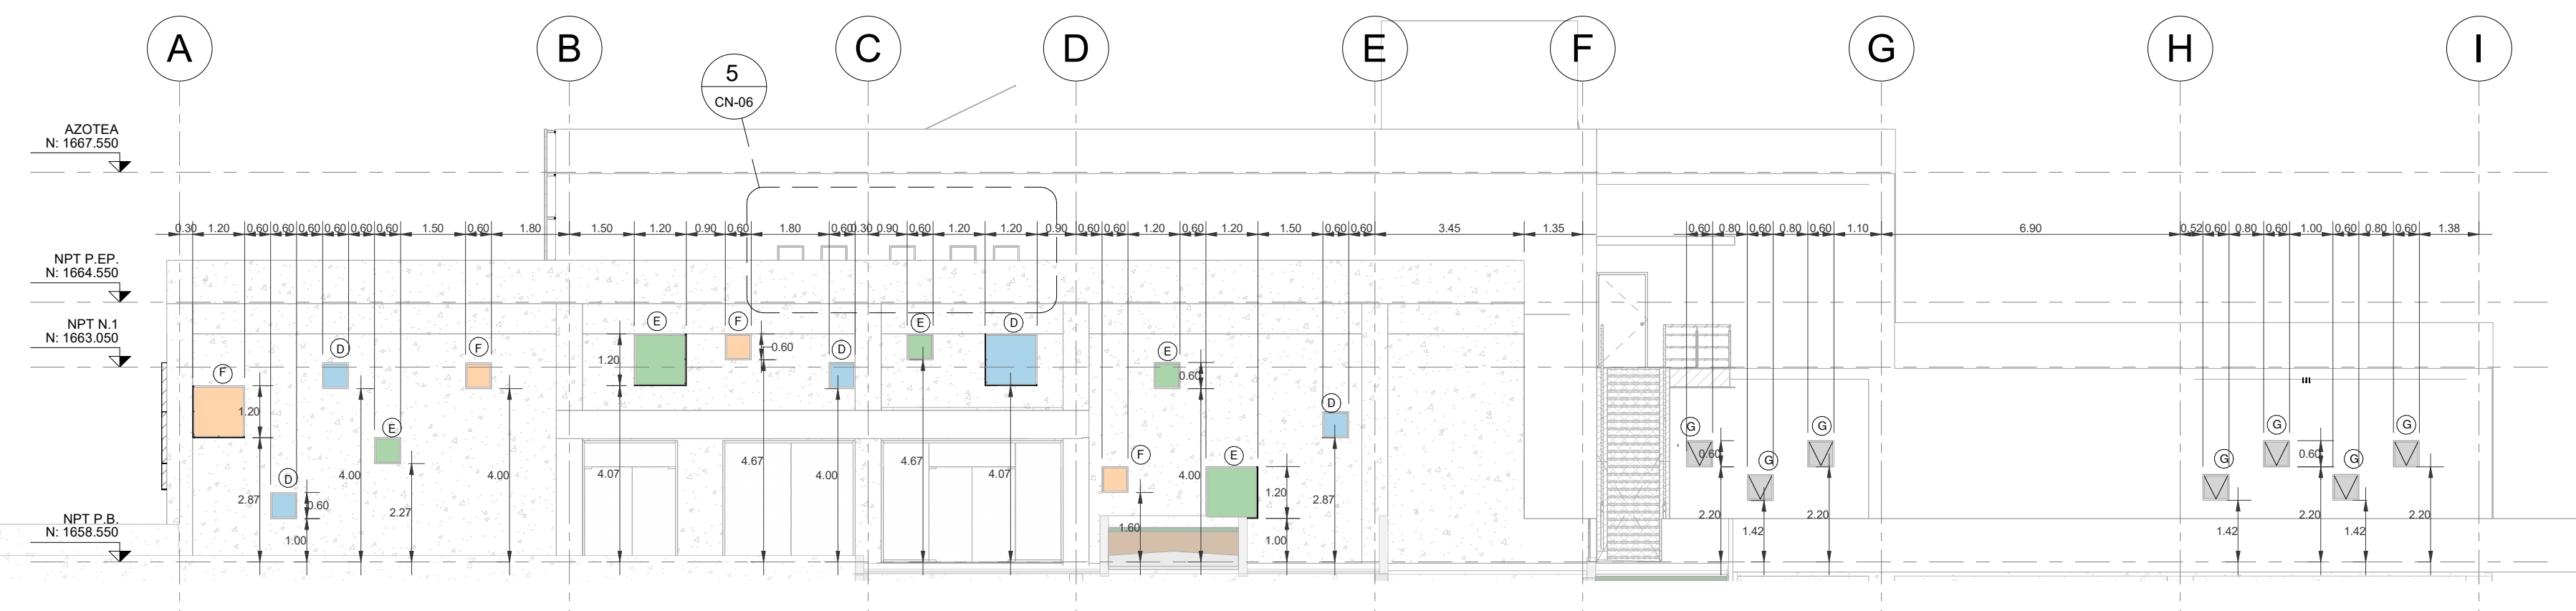


1 ALZADO-FACHADA PRINCIPAL FRONTAL

 ESCALA 1 : 125

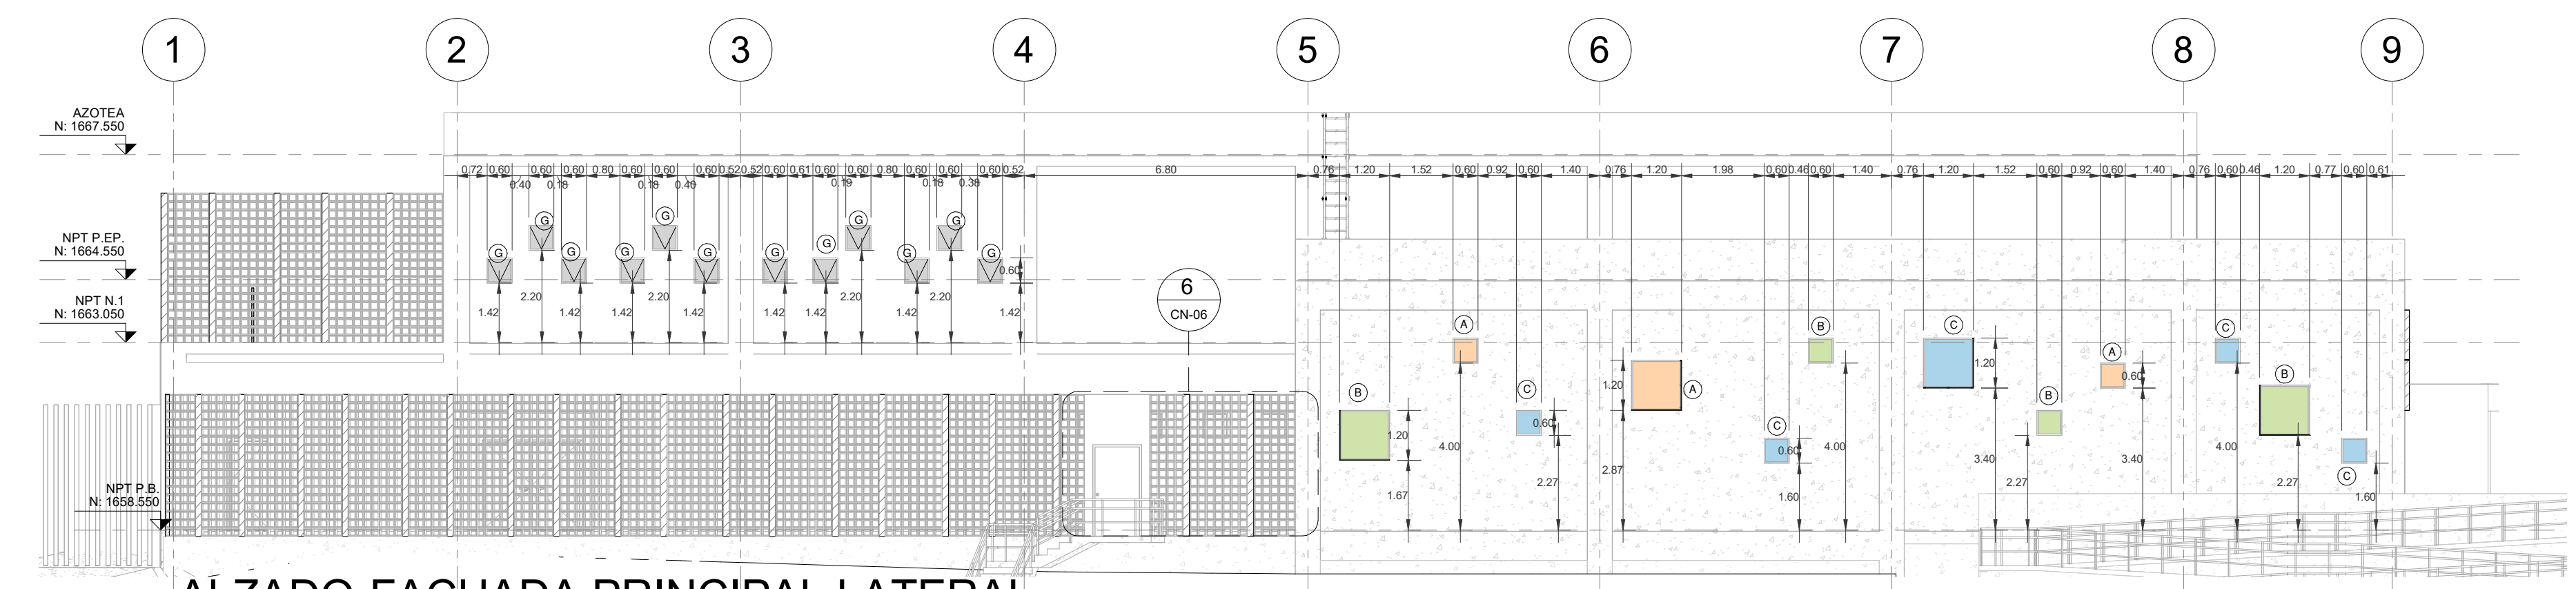


2 ALZADO-FACHADA PRINCIPAL LATERAL

 ESCALA 1 : 125

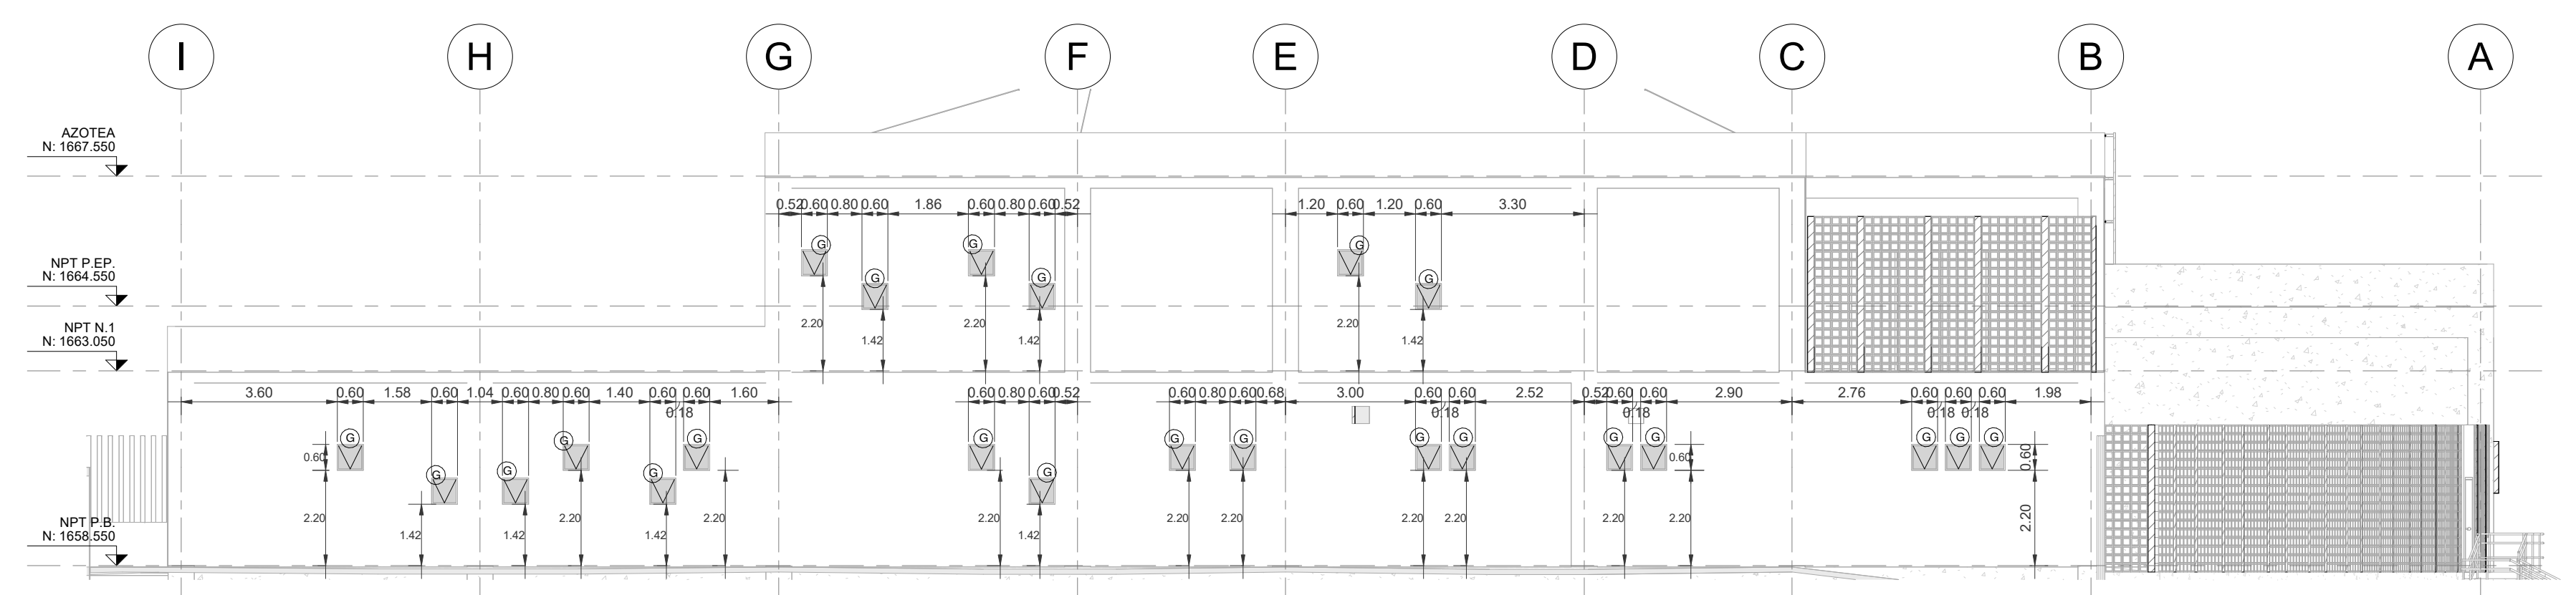

3 ALZADO-FACHADA TRASERA

 ESCALA 1 : 125

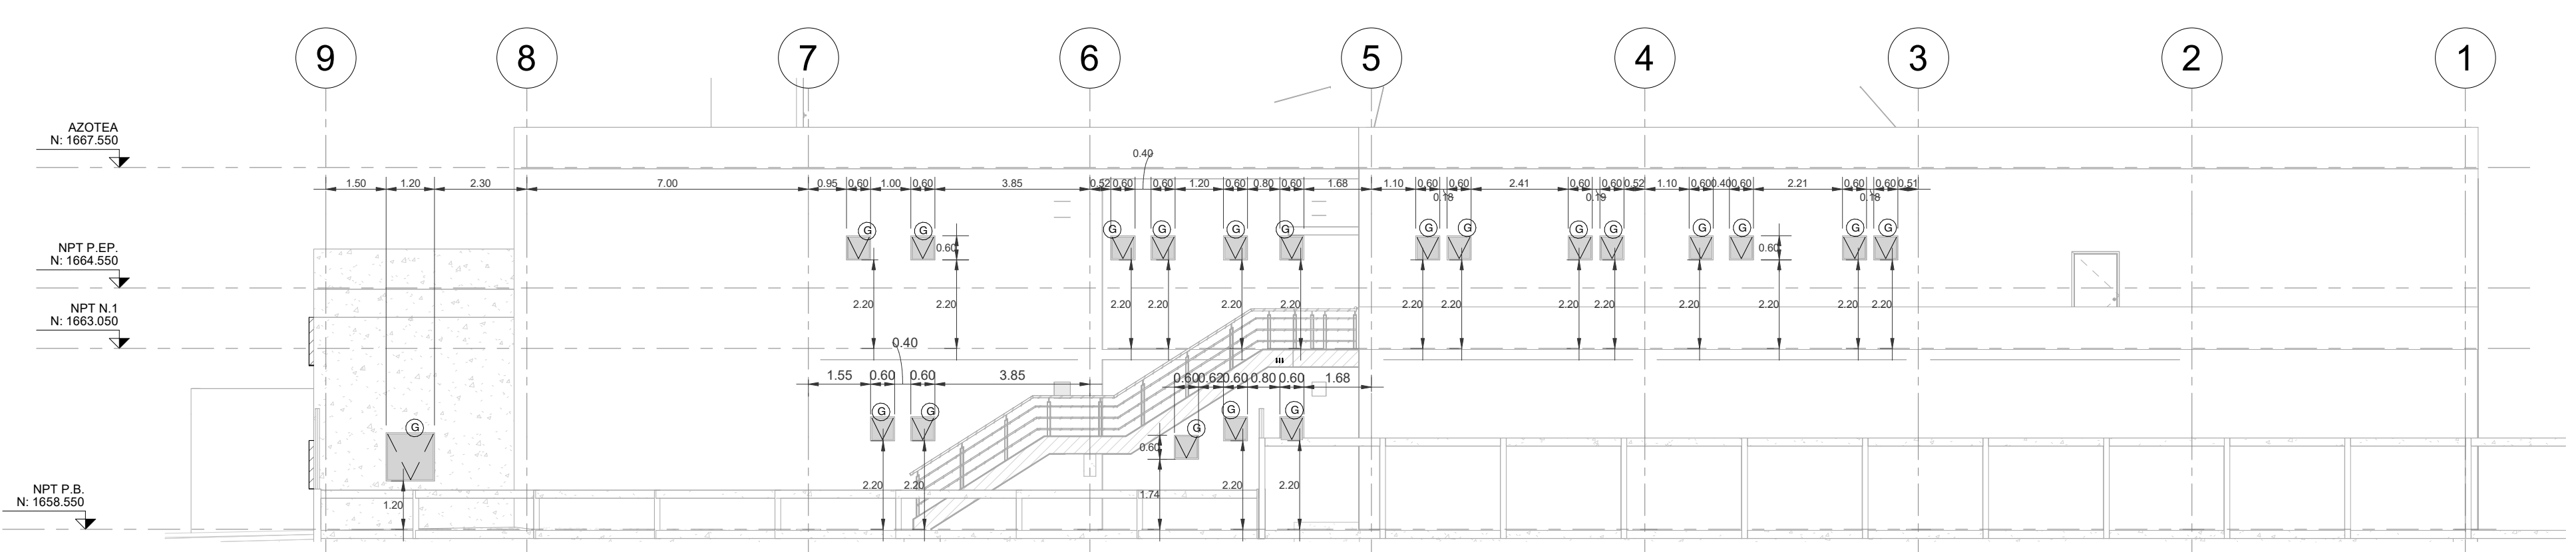

4 ALZADO-FACHADA LATERAL

 ESCALA 1 : 125

1. TODAS LAS COTAS Y NIVELES SON EN METROS (M)

 2. ESTE PLANO PERTENECE A UN GRUPO MAS AMPLIO DE PLANOS POR LO QUE DEBERA LEERSE CONJUNTAMENTE CON ESTOS, DEBERA VERIFICARSE TAMBIEN CON LOS CORRESPONDIENTES PLANOS ESTRUCTURALES Y DE INSTALACIONES, CUALQUIER DISCREPANCIA DEBERA CONSULTARSE CON LA DIRECCION DE OBRA.

 3. TODAS LAS COTAS Y NIVELES DEBERAN SER VERIFICADAS Y REVISADAS EN CAMPO.

Nombre del proyecto:
 Construcción del centro de atención, acompañamiento y desarrollo para personas con trastorno del espectro autista y obras complementarias, etapa 01, prolongación Av. Guadalupe/privada Guadalupe, colonia Colinas de la Primavera, Municipio de Zapopan, Jalisco

Contenido del plano:
 Alzados fachadas-cancelerías


No. Contrato:
 DOPI-MUN-CUSMAX-IM-LP-116-2023

Director de Obras Públicas e Infraestructura:
 Ing. Ismael Jáuregui Castañeda

Jefe de la Unidad de Estudios y Proyectos:
 Arq. Edwin Aguiar Escatel

Jefe de área: Arq. Alejandro Tapia Olarra
 Responsable de proyecto: Arq. Luis Angel Eguía Gómez

Ubicación:
 Prol. Av. Guadalupe S/N, Colonia Colinas de la Primavera, C.P. 45066, Zapopan, Jalisco

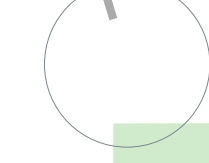Norte: 

 Fecha: Agosto 2023

 Escala: Indicada DOPI-020

 Acotaciones: metros Clave: Número:

 Revisión: 01 **CN-06**