

Especificaciones:

A	INDICA EJE
● 24.00 ●	INDICA COTA A EJES
— 24.00 —	INDICA COTA A PAÑOS
● NPT: -0.45	INDICA NIVEL DE PISO TERMINADO.
● NSL: -4.40	INDICA NIVEL SUPERIOR DE LOSA.
● NLB: +2.40	INDICA NIVEL DE LECHO BAJO DE LOSA.
● NPF: +2.40	INDICA NIVEL DE PLAFON.
● NP: +0.90	INDICA NIVEL DE PRETEL.
● NC: +2.10	INDICA NIVEL DE CERRAMIENTO.
● N: +0.00	INDICA NIVEL EN CORTE O ALZADO.
● NF: +0.00	INDICA NIVEL DE FIRME.
A →	INDICA AJUSTE DE MATERIAL.
●	INDICA CAMBIO DE MATERIAL EN MURO
■	INDICA CAMBIO DE MATERIAL EN PISO.
⊕	INDICA INICIO DE DESPIECE.
⊖	INDICA DESNIVEL EN PISO.
⊕	INDICA DESNIVEL EN PLAFON.
→	INDICA PENDIENTE O CORRIENTE DE AGUA.
1 AR-ACA-PL-2	INDICA IDENTIFICACION DE CORTE. INDICA UBICACION DE CORTE (CL PLANO)
1 AR-ACA-PL-2	INDICA LA VISTA PARA ALZADO UBICACION EN PLANO.
1 AR-ACA-PL-2	INDICA IDENTIFICACION DE DETALLE UBICACION EN PLANO.

1. TODAS LAS COTAS Y NIVELES SON EN METROS (MT)
 2. ESTE PLANO PERTENECE A UN GRUPO MAS AMPLIO DE PLANOS POR LO QUE DEBERÁ LEERSE CONJUNTAMENTE CON ESTOS, DEBERÁ VERIFICARSE TAMBIEN CON LOS CORRESPONDIENTES PLANOS ESTRUCTURALES Y DE INSTALACIONES, CUALQUIER DISCREPANCIA DEBERÁ CONSULTARSE CON LA DIRECCIÓN DE OBRAS.
 3. TODAS LAS COTAS Y NIVELES DEBERÁN SER VERIFICADAS Y REVISADAS EN CAMPO.

Nombre del proyecto:
 Construcción del centro de atención, acompañamiento y desarrollo para personas con trastorno del espectro autista y obras complementarias, etapa 01, prolongación Av. Guadalupe/privada Guadalupe, colonia Colinas de la Primavera, Municipio de Zapopan, Jalisco
 Contenido del plano:
 Detalles - Carpintería

No. Contrato:
 DOPI-MUN-CUSMAX-IM-LP-116-2023
 Director de Obras Públicas e Infraestructura:


Ing. Ismael Jáuregui Castañeda
 Jefe de la Unidad de Estudios y Proyectos:

Arq. Edwin Aguiar Escatel
 Jefe de área:


Responsable de proyecto:
 Arq. Alejandro Tapia Olarra Arq. Luis Angel Eguia Gómez

Ubicación:
 Profl. Av. Guadalupe S/N, Colonia Colinas de la Primavera, C.P. 45066, Zapopan, Jalisco


Norte: Fecha: agosto 2023
 Escala: INDICADA DOPI-020
 Acotaciones: metros Clave: Número:
 Revisión: 01 **CR-03**

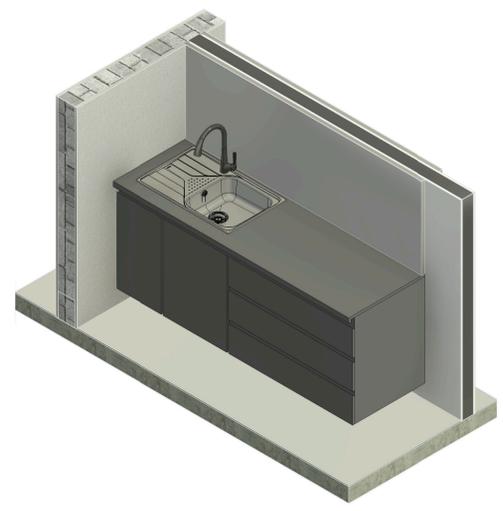


1 CR-01 CONCEPTUAL SIN ESCALA

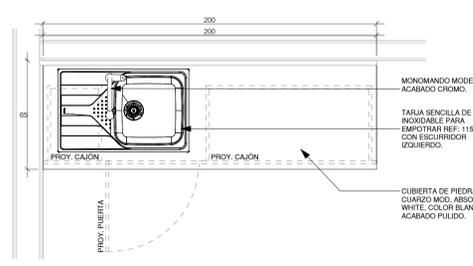


2 CR-01 LAVAMANOS A PLANTA ESCALA 1 : 20

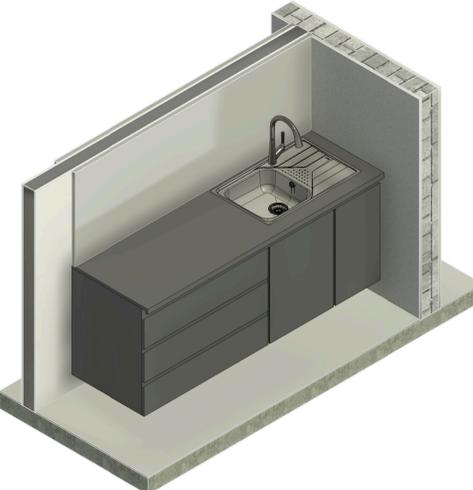



6 CR-02 CONCEPTUAL SIN ESCALA

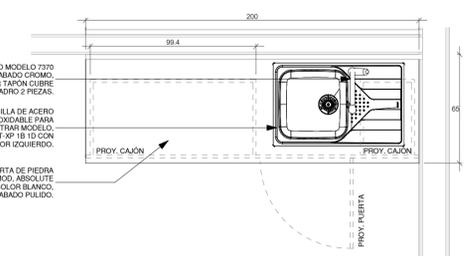


7 CR-02 LAVAMANOS B PLANTA ESCALA 1 : 20

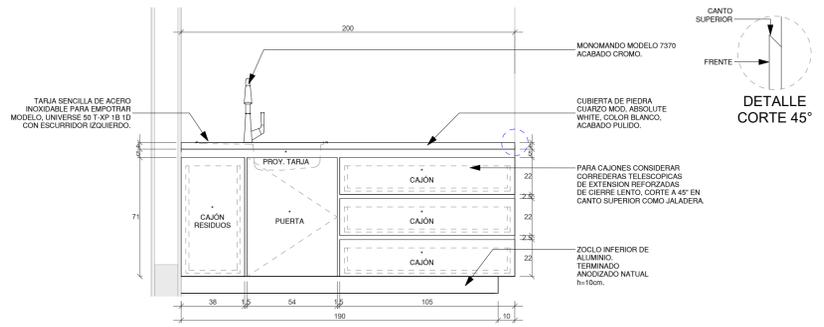


3 CR-01 ALZADO FRONTAL ESCALA 1 : 20

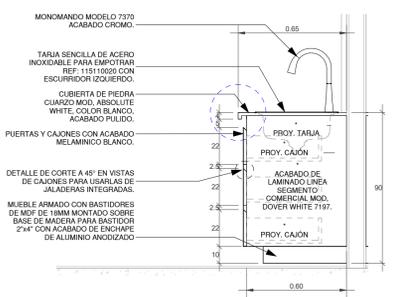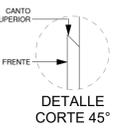


4 CR-01 ALZADO LATERAL ESCALA 1 : 20

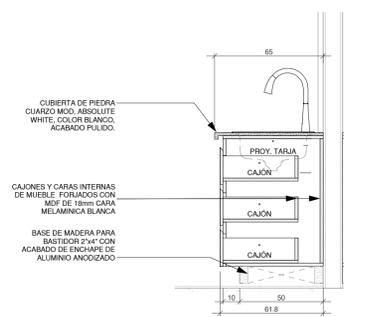


5 CR-01 SECCIÓN ESCALA 1 : 20

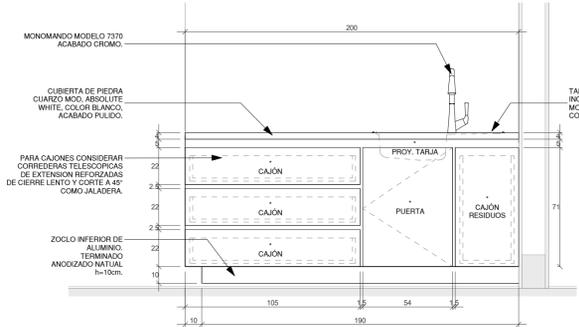

8 CR-02 ALZADO FRONTAL ESCALA 1 : 20

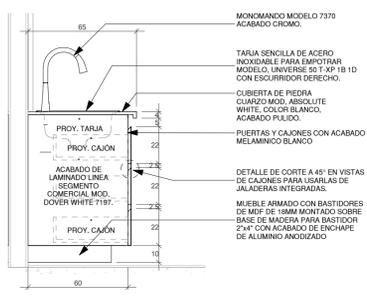

9 CR-02 ALZADO LATERAL ESCALA 1 : 20

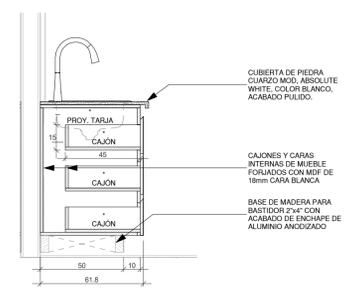

10 CR-02 SECCIÓN ESCALA 1 : 20