




1 CR-03 CONCEPTUAL
 SIN ESCALA

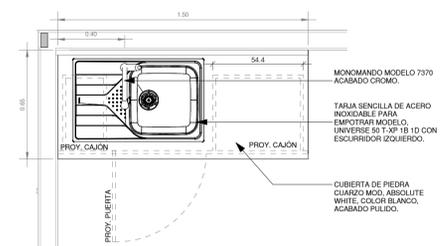


2 CR-03 LAVAMANOS C PLANTA
 ESCALA 1 : 20

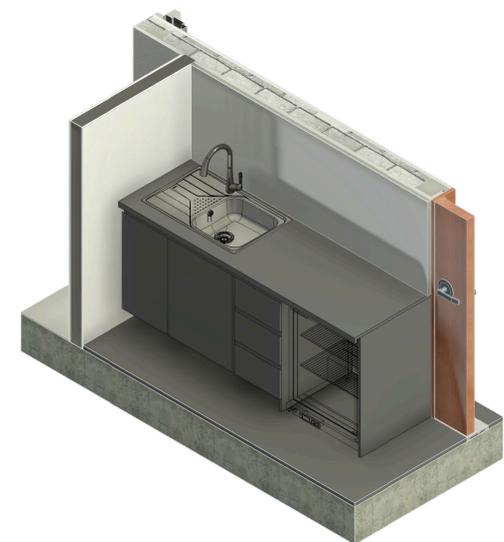


6 CR-04 CONCEPTUAL
 SIN ESCALA

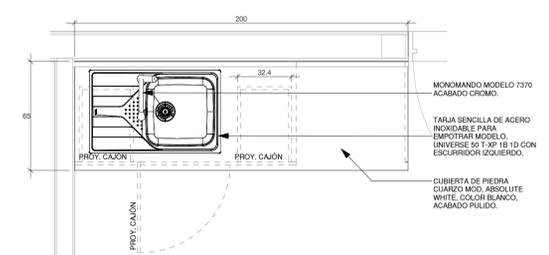


7 CR-04 LAVAMANOS D PLANTA
 ESCALA 1 : 20

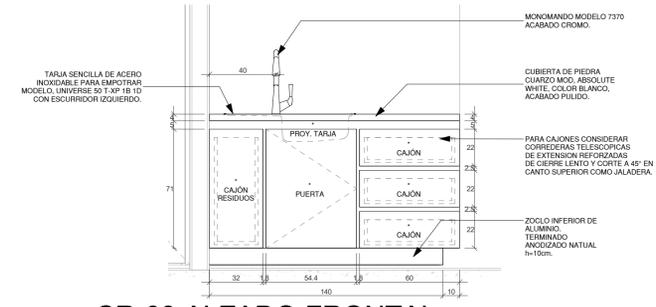


3 CR-03 ALZADO FRONTAL
 ESCALA 1 : 20

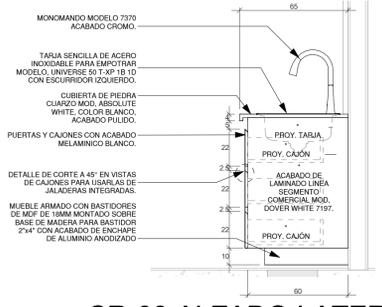


4 CR-03 ALZADO LATERAL
 ESCALA 1 : 20

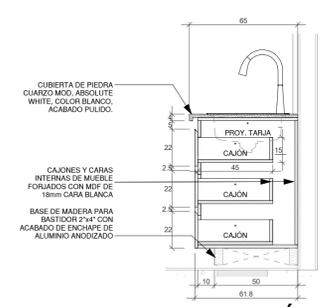


5 CR-03 SECCIÓN
 ESCALA 1 : 20

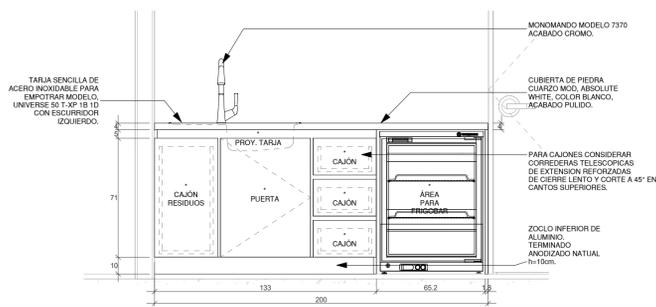


8 CR-04 ALZADO FRONTAL
 ESCALA 1 : 20

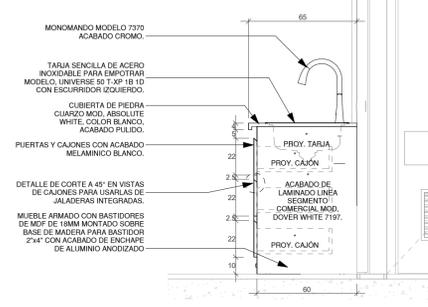

9 CR-04 ALZADO LATERAL
 ESCALA 1 : 20

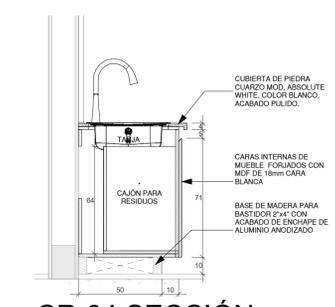

10 CR-04 SECCIÓN
 ESCALA 1 : 20

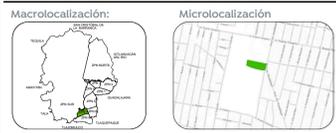

Especificaciones:

A	INDICA EJE
● 24.00 ●	INDICA COTA A EJES
— 24.00 —	INDICA COTA A PAÑOS
● NPT: +0.45	INDICA NIVEL DE PISO TERMINADO.
● NSL: +4.40	INDICA NIVEL SUPERIOR DE LOSA.
● NLB: +2.40	INDICA NIVEL DE LECHO BAJO DE LOSA.
● NPF: +2.40	INDICA NIVEL DE PLAFÓN.
● NP: +0.90	INDICA NIVEL DE PRETEL.
● NC: +2.10	INDICA NIVEL DE CERRAMIENTO.
● N: +0.00	INDICA NIVEL EN CORTE O ALZADO.
● NF: +0.00	INDICA NIVEL DE FIRME.
A →	INDICA AJUSTE DE MATERIAL.
●	INDICA CAMBIO DE MATERIAL EN MURO.
●	INDICA CAMBIO DE MATERIAL EN PISO.
→	INDICA INICIO DE DESPIECE.
→	INDICA DESNIVEL EN PISO.
→	INDICA DESNIVEL EN PLAFÓN.
→	INDICA PENDIENTE O CORRIENTE DE AGUA.
1 AR-ACA-PJ-2	INDICA IDENTIFICACION DE CORTE. INDICA UBICACION DE CORTE (CL PLANO)
1 AR-ACA-PJ-2	INDICA LA VISTA PARA ALZADO UBICACION EN PLANO.
1 AR-ACA-PJ-2	INDICA IDENTIFICACION DE DETALLE UBICACION EN PLANO.

1. TODAS LAS COTAS Y NIVELES SON EN METROS (MT)
 2. ESTE PLANO PERTENECE A UN GRUPO MAS AMPLIO DE PLANOS POR LO QUE DEBERA LEERSE CONJUNTAMENTE CON ESTOS, DEBERA VERIFICARSE TAMBIEN CON LOS CORRESPONDIENTES PLANOS ESTRUCTURALES Y DE INSTALACIONES, CUALQUIER DISCREPANCIA DEBERA CONSULTARSE CON LA DIRECCION DE OBRAS.
 3. TODAS LAS COTAS Y NIVELES DEBERAN SER VERIFICADAS Y REVISADAS EN CAMPO.

Nombre del proyecto:
 Construcción del centro de atención, acompañamiento y desarrollo para personas con trastorno del espectro autista y obras complementarias, etapa 01, prolongación Av. Guadalupe/privada Guadalupe, colonia Colinas de la Primavera, Municipio de Zapopan, Jalisco
 Contenido del plano:

Detalles - Carpintería	
No. Contrato:	DOPI-MUN-CUSMAX-IM-LP-116-2023
Director de Obras Públicas e Infraestructura:	
Ing. Ismael Jáuregui Castañeda	
Jefe de la Unidad de Estudios y Proyectos:	
Arq. Edwin Aguiar Escatel	
Jefe de área:	Responsable de proyecto:
Arq. Alejandro Tapia Olarra	Arq. Luis Angel Eguía Gómez
Ubicación: Prol. Av. Guadalupe S/N, Colonia Colinas de la Primavera, C.P. 45066, Zapopan, Jalisco	
Norte:	Fecha: agosto 2023
Escala:	INDICADA DOPI-020
Acotaciones: metros	Clave: Número:
Revisión: 01	CR-04