



1 CR-05 CONCEPTUAL
SIN ESCALA


2 CR-05 RECEPCIÓN 01 PLANTA
ESCALA 1 : 20

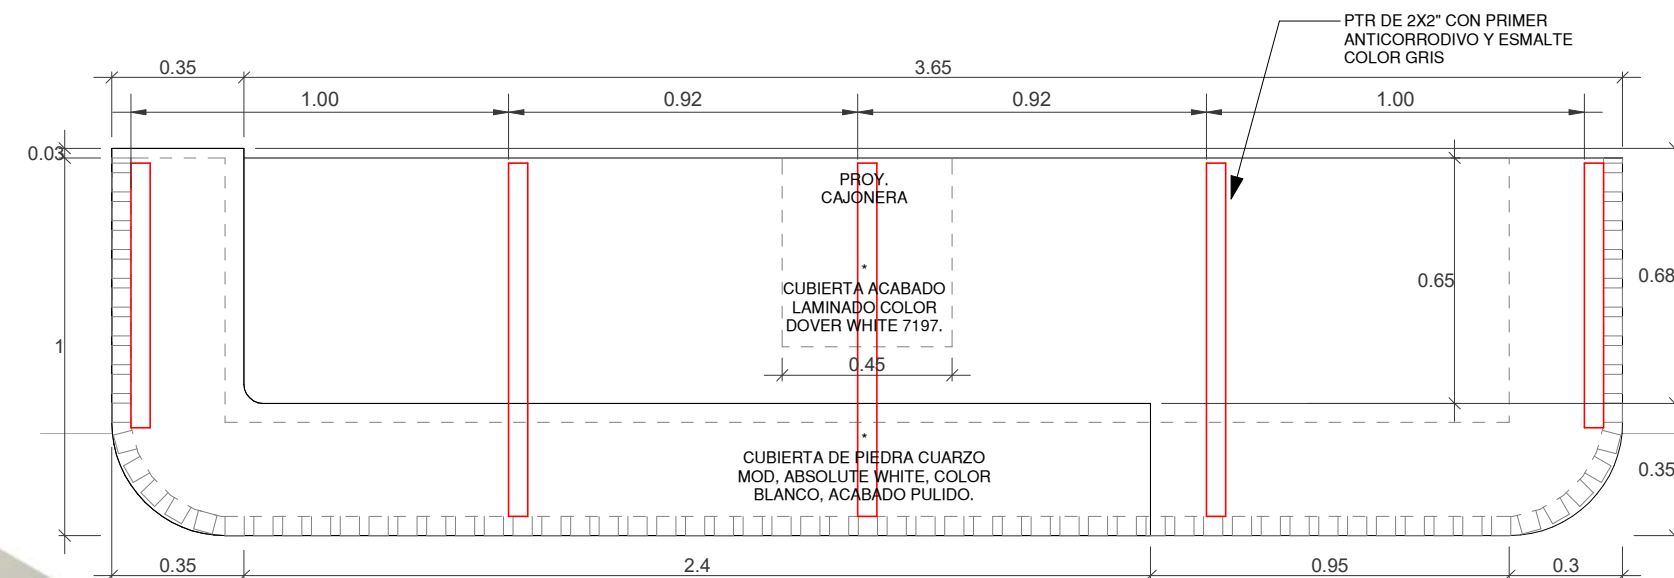


3 CR-05 ALZADO FRONTAL
ESCALA 1 : 20

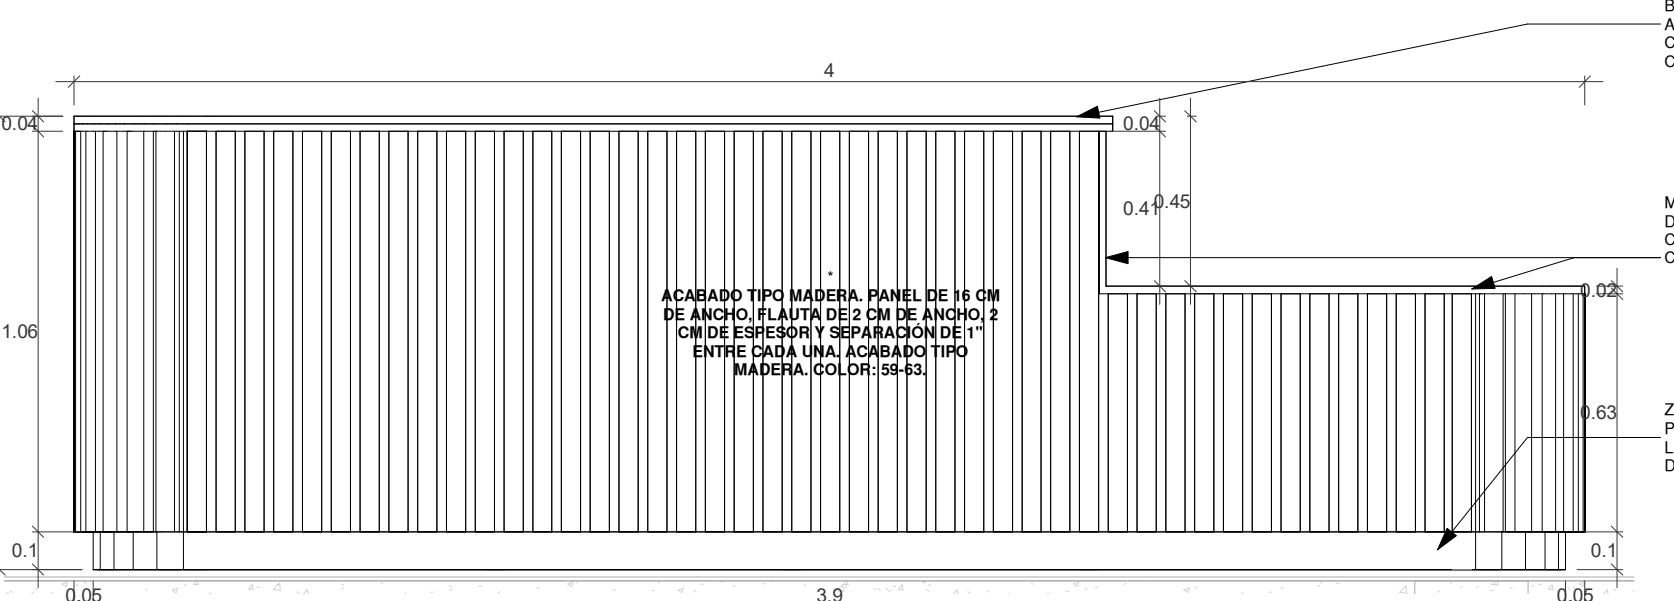



4 CR-05 ALZADO POSTERIOR
ESCALA 1 : 20

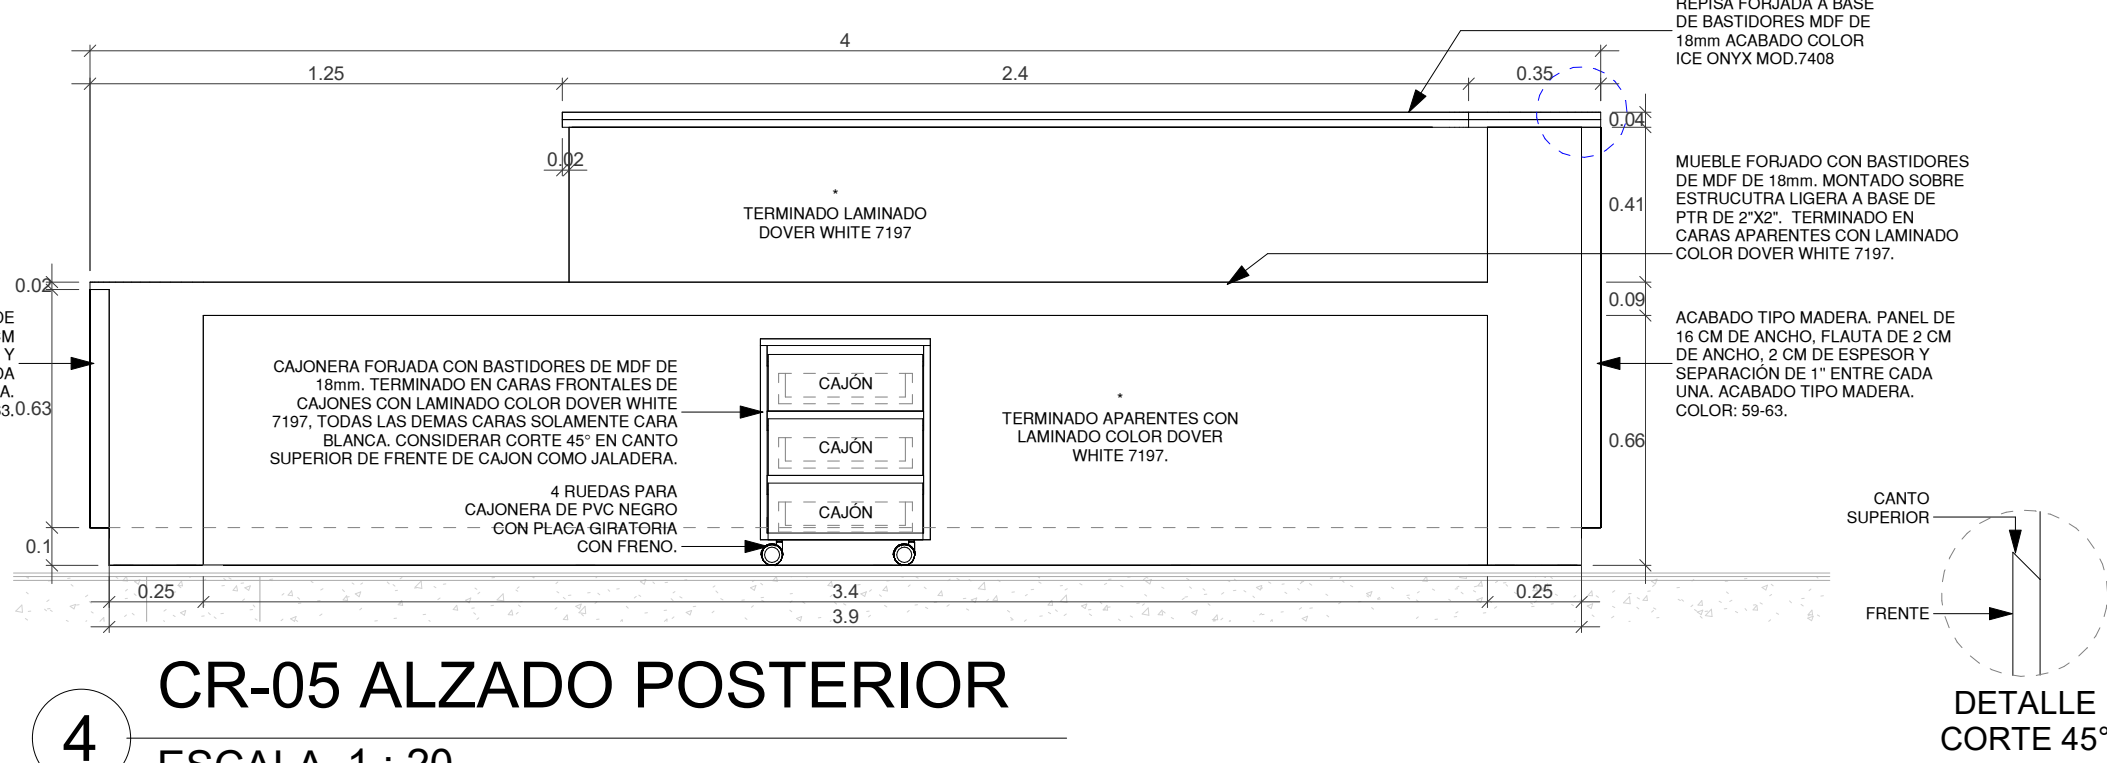


5 CR-05 ALZADO LATERAL
ESCALA 1 : 20

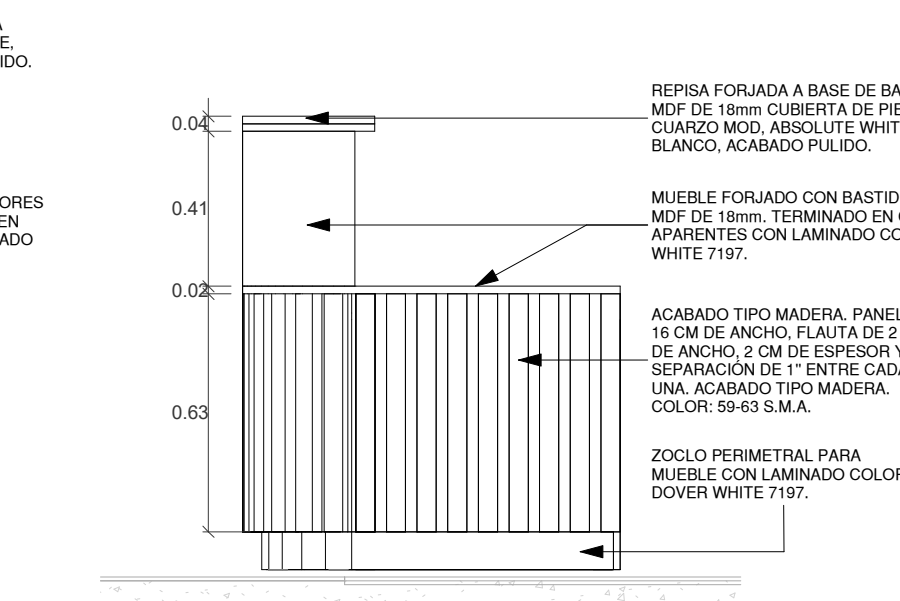


6 CR-05 SECCIÓN
ESCALA 1 : 20

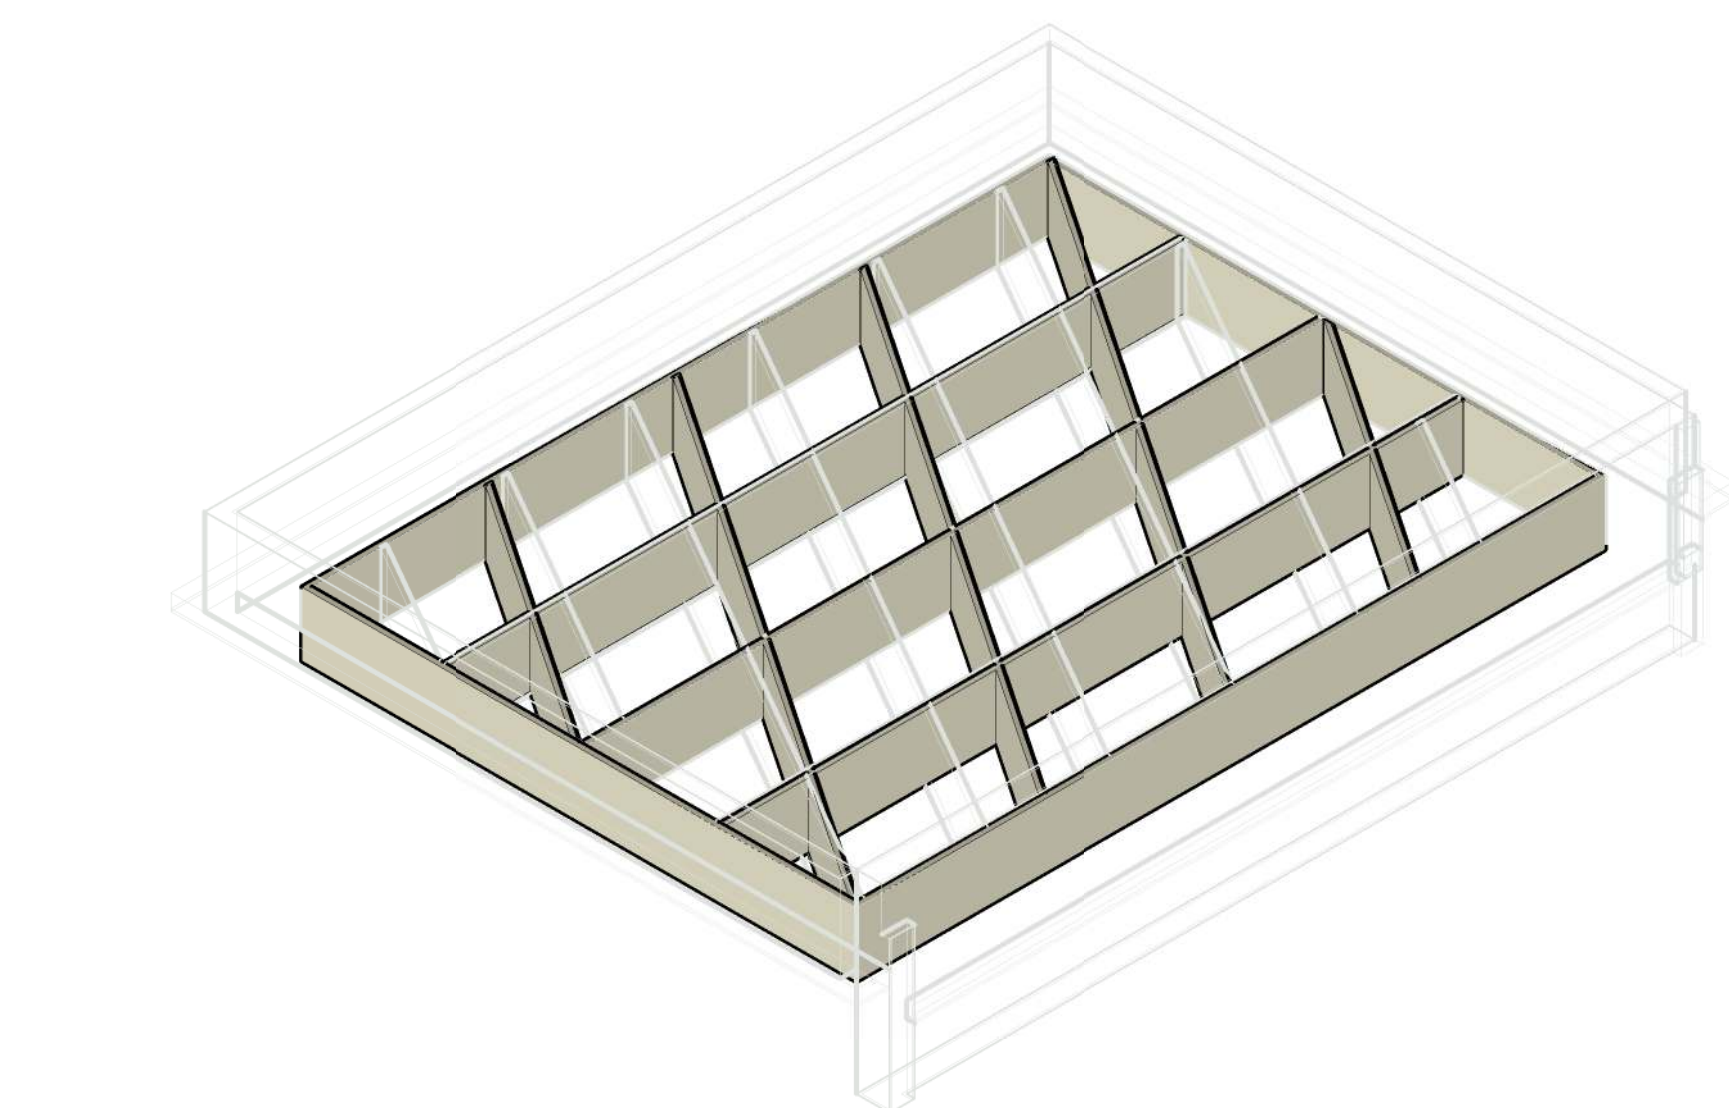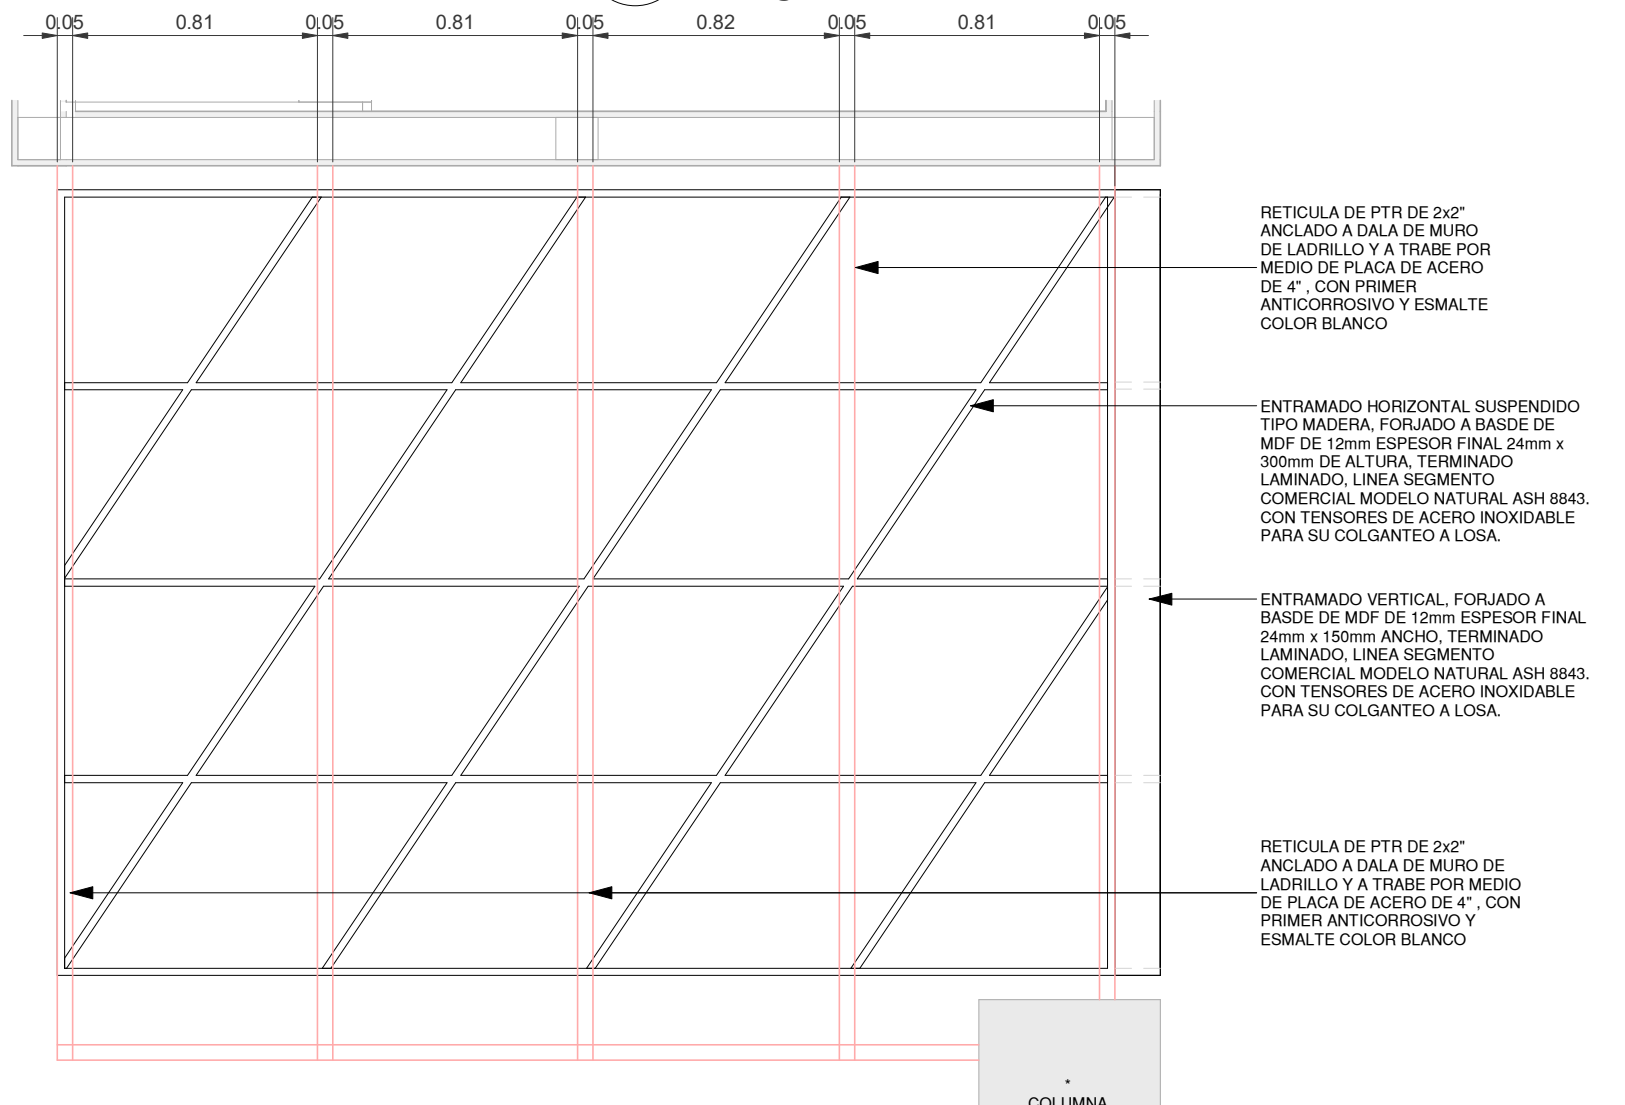

7 CR-06 CONCEPTUAL
SIN ESCALA

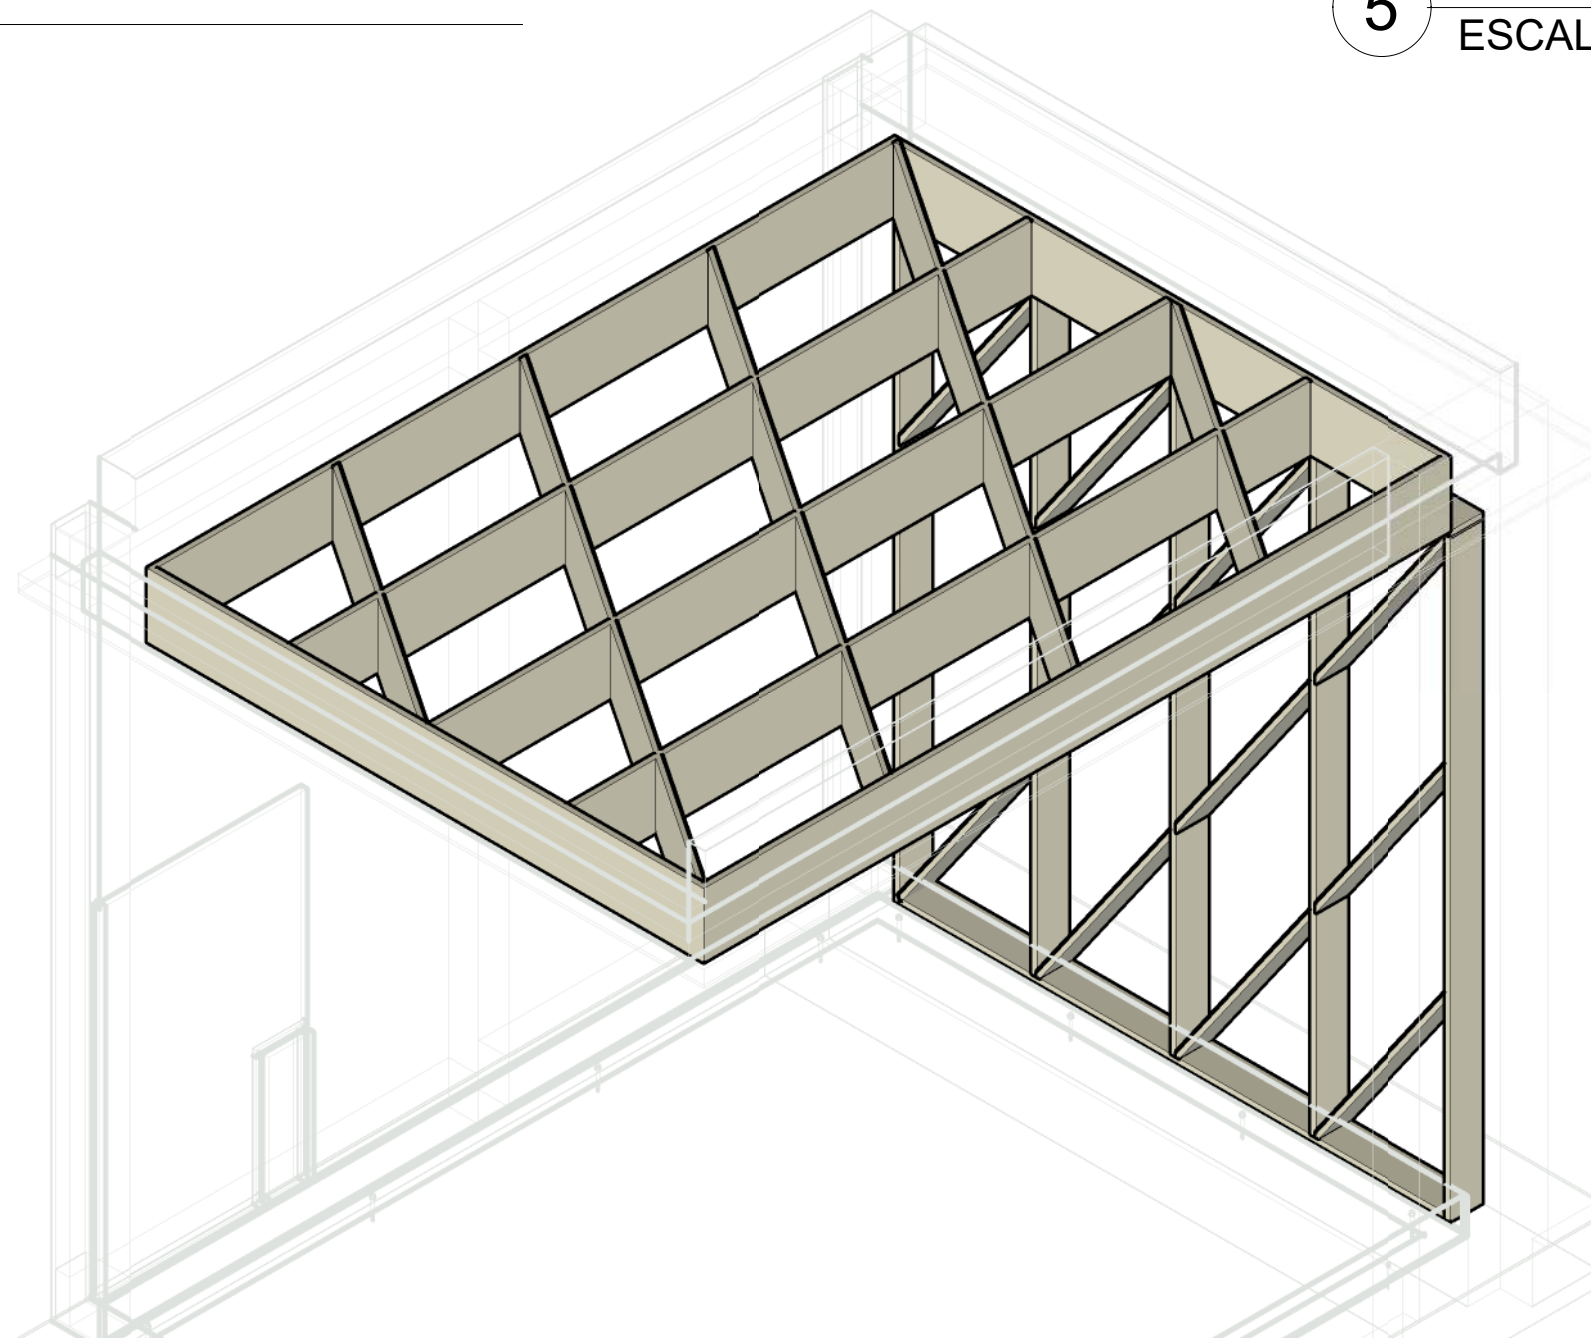


9 CR-07 CONCEPTUAL
SIN ESCALA

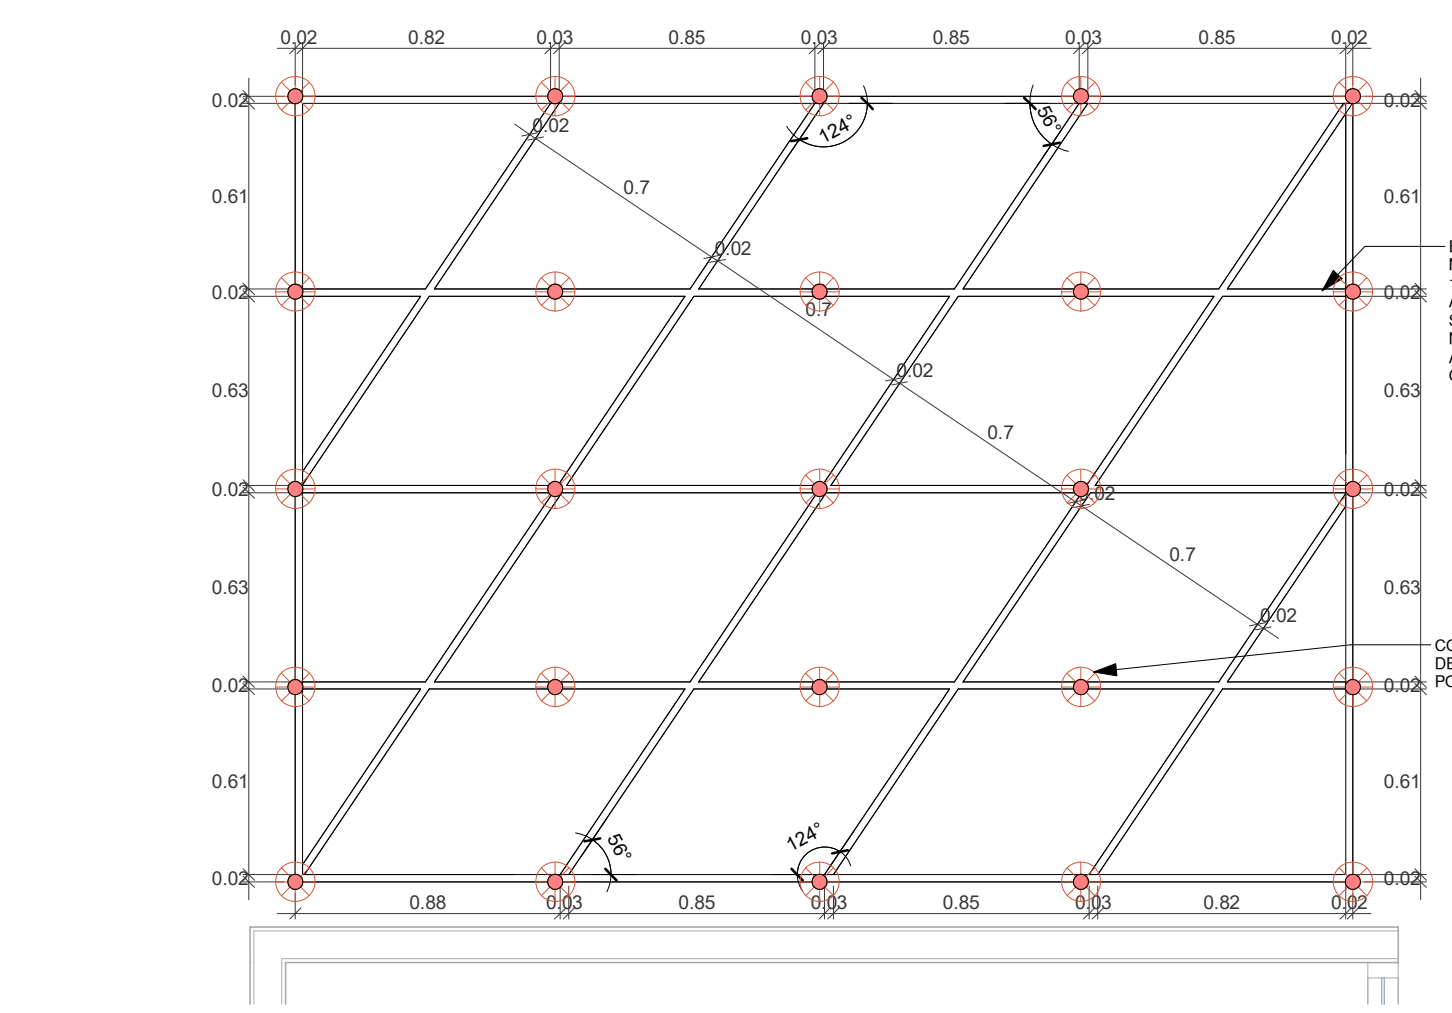


8 CR-06 ENTRAMADO PLANTA
ESCALA 1 : 25


12 SECCION CELOSIAS CR-06 CR-07
ESCALA 1 : 50

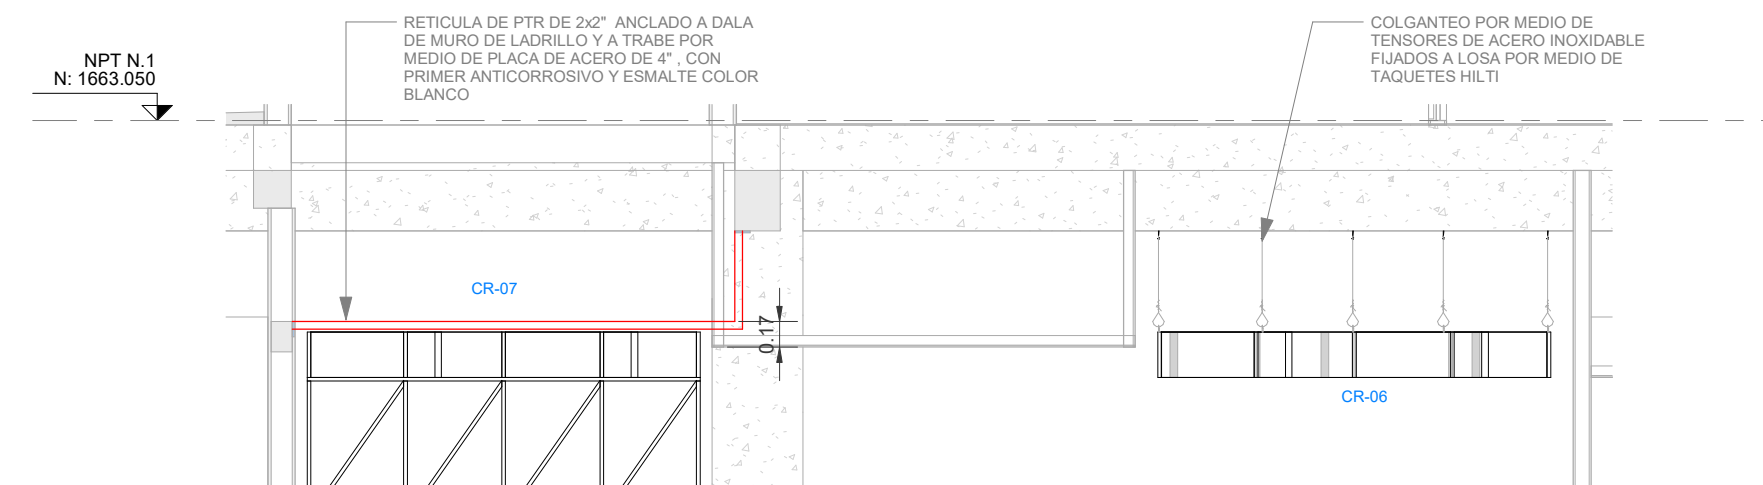

10 CR-07 ENTRAMADO HORIZONTAL
ESCALA 1 : 25

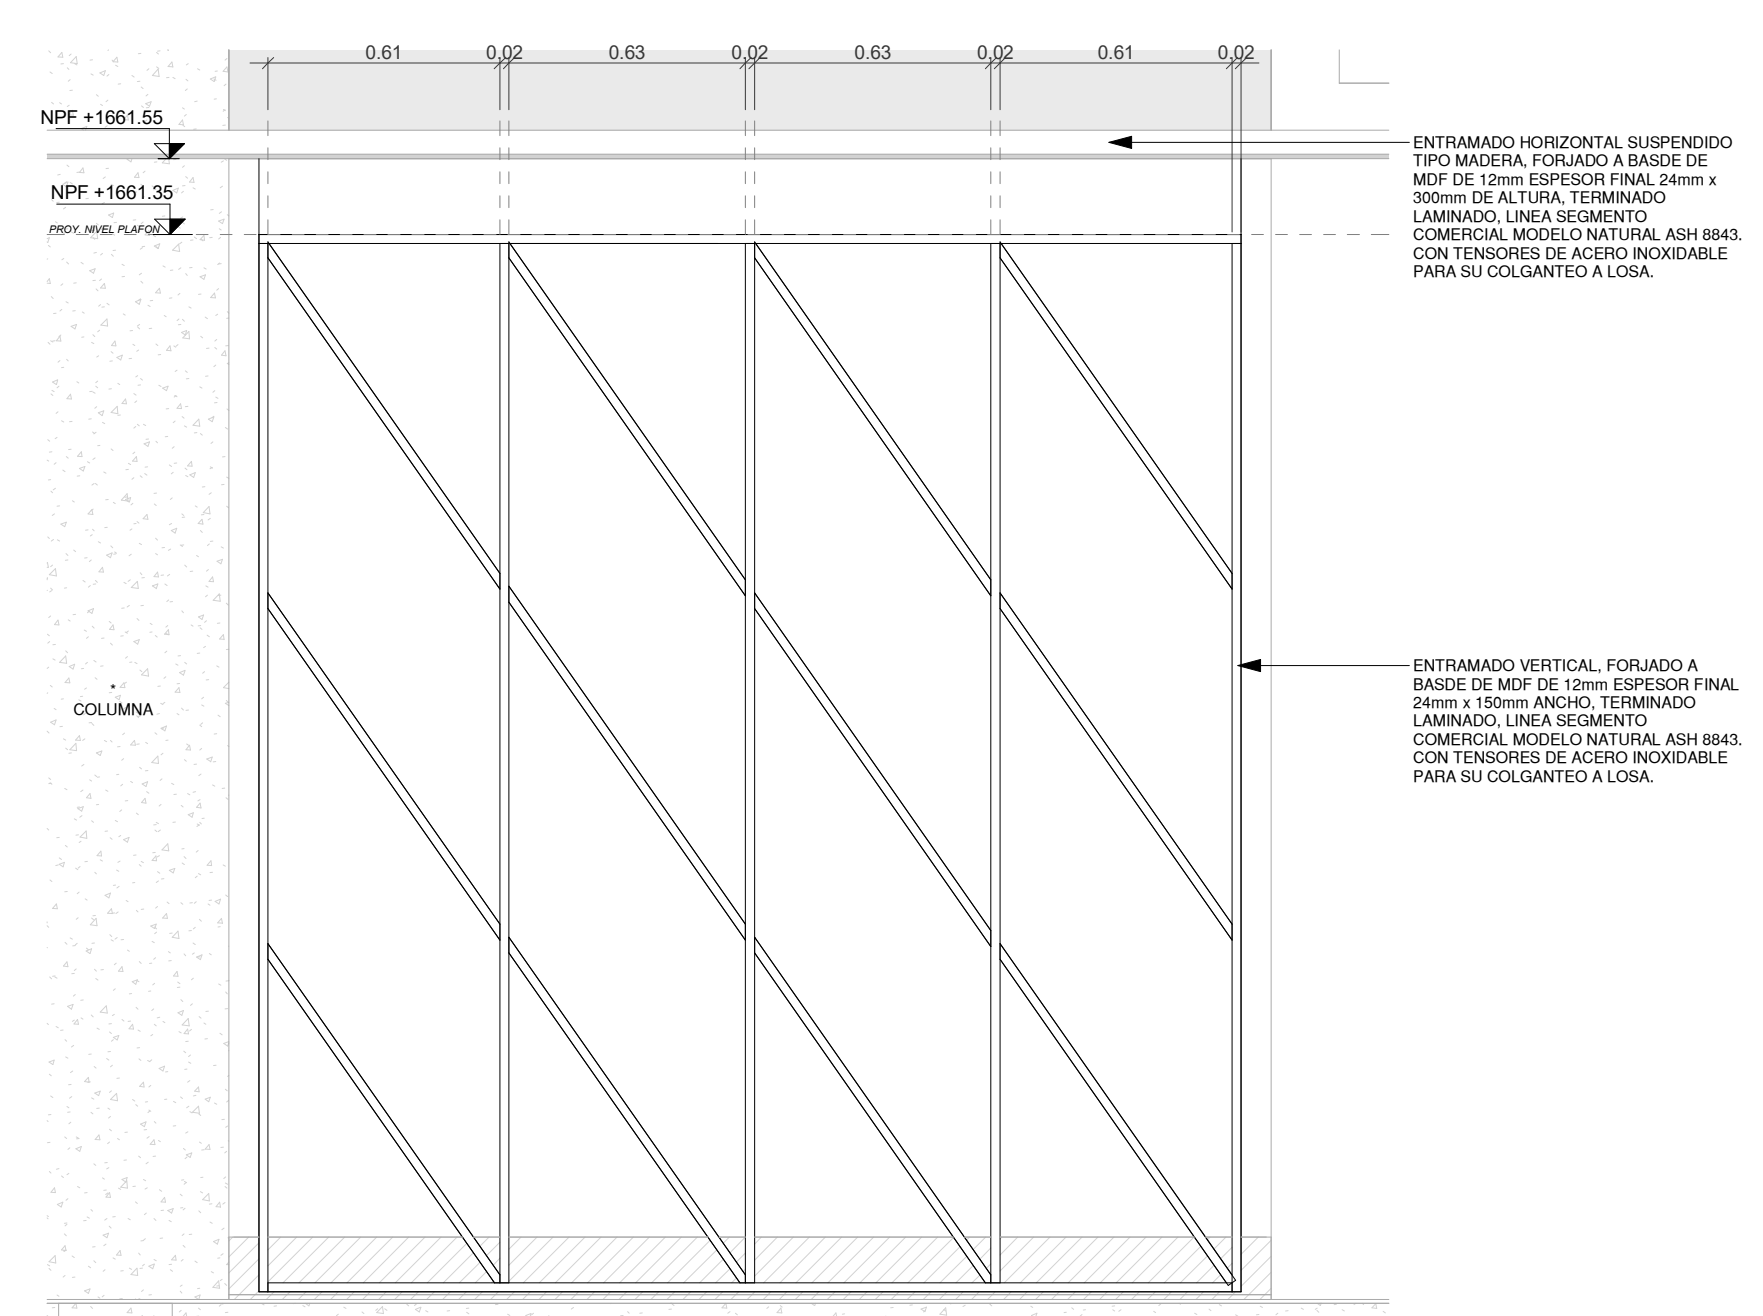

11 CR-07 ALZADO ENTRAMADO VERTICAL
ESCALA 1 : 20

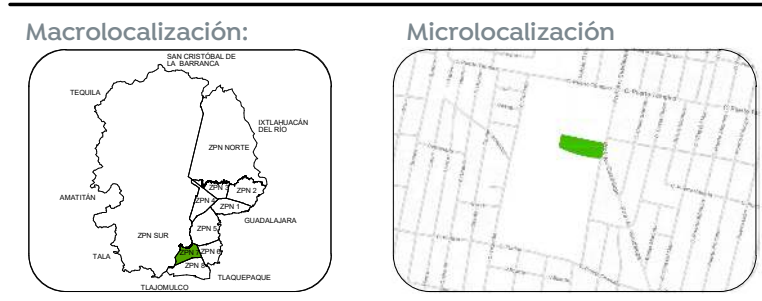

Macrolocalización: Microlocalización:

- Especificaciones:
- A INDICA EJE
 - 24.00 INDICA COTA A EJES
 - 24.00 INDICA COTA A PAÑOS
 - NPT+0.45 INDICA NIVEL DE PISO TERMINADO.
 - NSL+4.40 INDICA NIVEL SUPERIOR DE LOSA.
 - NBL+2.40 INDICA NIVEL DE LECHO BAJO DE LOSA.
 - NPF+2.40 INDICA NIVEL DE PLAFON.
 - NP+0.90 INDICA NIVEL DE PRETEL.
 - NC+2.10 INDICA NIVEL DE CERRAMIENTO.
 - N+0.00 INDICA NIVEL EN CORTE O ALZADO.
 - NF+0.00 INDICA NIVEL DE FIRME.
 - A INDICA AJUSTE DE MATERIAL.
 - INDICA CAMBIO DE MATERIAL EN MURO
 - INDICA CAMBIO DE MATERIAL EN PISO.
 - ⊕ INDICA INICIO DE DESPIECE.
 - ⊖ INDICA DESNIVEL EN PISO.
 - ↘ INDICA DESNIVEL EN PLAFON.
 - INDICA PENDIENTE O CORRIENTE DE AGUA.
 - 1 INDICA IDENTIFICACION DE CORTE. INDICA UBICACION DE CORTE (CL PLANO)
 - 1 INDICA LA VISTA PARA ALZADO UBICACION EN PLANO.
 - 1 INDICA IDENTIFICACION DE DETALLE UBICACION EN PLANO.

1. TODAS LAS COTAS Y NIVELES SON EN METROS (MT)
2. ESTE PLANO PERTENECE A UN GRUPO MAS AMPLIO DE PLANOS POR LO QUE DEBERA LEERSE CONJUNTAMENTE CON ESTOS, DEBERA VERIFICARSE TAMBIEN CON LOS CORRESPONDIENTES PLANOS ESTRUCTURALES Y DE INSTALACIONES, CUALQUIER DISCREPANCIA DEBERA CONSULTARSE CON LA DIRECCION DE OBRA.
3. TODAS LAS COTAS Y NIVELES DEBERAN SER VERIFICADAS Y REVISADAS EN CAMPO.

Nombre del proyecto:
Construcción del centro de atención, acompañamiento y desarrollo para personas con trastorno del espectro autista y obras complementarias, etapa 01, prolongación Av. Guadalupe/privada Guadalupe, colonia Colinas de la Primavera, Municipio de Zapopan, Jalisco

Contenido del plano:
Detalles - Carpintería

No. Contrato:
DOPI-MUN-CUSMAX-IM-LP-116-2023

Director de Obras Públicas e Infraestructura:
Ing. Ismael Jáuregui Castañeda

Jefe de la Unidad de Estudios y Proyectos:
Arq. Edwin Aguiar Escatel

Jefe de área:
Arq. Alejandro Tapia Olarra

Responsable de proyecto:
Arq. Luis Angel Eguia Gómez

Ubicación:
Prof. Av. Guadalupe S/N, Colonia Colinas de la Primavera, C.P. 45066, Zapopan, Jalisco

Norte:
Fecha: agosto 2023
Escala: INDICADA DOPI-020
Acotaciones: metros Clave: Número:
Revisión: 01 **CR-05**