

- Especificaciones:**

 A INDICA EJE

 24.00 INDICA COTA A EJES

 24.00 INDICA COTA A PANEOS

 NPT: +0.45 INDICA NIVEL DE PISO TERMINADO.

 NSL: +4.40 INDICA NIVEL SUPERIOR DE LOSA.

 NLBL: +2.40 INDICA NIVEL DE LECHO BAJO DE LOSA.

 NPF: +2.40 INDICA NIVEL DE PLAFON.

 NP: +0.90 INDICA NIVEL DE PRETIL.

 NC: +2.10 INDICA NIVEL DE CERRAMIENTO.

 N: +0.00 INDICA NIVEL EN CORTE O ALZADO.

 NF: +0.00 INDICA NIVEL DE FIRME.

 A INDICA AJUSTE DE MATERIAL.

 INDICA CAMBIO DE MATERIAL EN MURO

 INDICA CAMBIO DE MATERIAL EN PISO.

 INDICA INICIO DE DESPIECE.

 INDICA DESNIVEL EN PISO.

 INDICA DESNIVEL EN PLAFON.

 INDICA PENDIENTE O CORRIENTE DE AGUA.

- 1 INDICA IDENTIFICACION DE CORTE. INDICA UBICACION DE CORTE (CL PLANO)

 1 INDICA LA VISTA PARA ALZADO UBICACION EN PLANO.

 1 INDICA IDENTIFICACION DE DETALLE UBICACION EN PLANO.

1. TODAS LAS COTAS Y NIVELES SON EN METROS (M)

 2. ESTE PLANO PERTENECE A UN GRUPO MAS AMPLIO DE PLANOS POR LO QUE DEBERA LEERSE CON LA VARIANTE CON ESTOS. DEBERA VERIFICARSE TAMBIEN CON LOS CORRESPONDIENTES PLANOS ESTRUCTURALES Y DE INSTALACIONES, CUALQUIER DISCREPANCIA DEBERA CONSULTARSE CON LA DIRECCION DE OBRA.

 3. TODAS LAS COTAS Y NIVELES DEBERAN SER VERIFICADAS Y REVISADAS EN CAMPO.

Nombre del proyecto:
 Construcción del centro de atención, acompañamiento y desarrollo para personas con trastorno del espectro autista y obras complementarias, etapa 01, prolongación Av. Guadalupe/privada Guadalupe, colonia Colinas de la Primavera, Municipio de Zapopan, Jalisco

Contenido del plano:
Detalles - Carpintería

No. Contrato:
DOPI-MUN-CUSMAX-IM-LP-116-2023

Director de Obras Públicas e Infraestructura:
Ing. Ismael Jáuregui Castañeda

Jefe de la Unidad de Estudios y Proyectos:
Arq. Edwin Aguiar Escatel

Jefe de área:
Arq. Alejandro Tapia Olarra

Responsable de proyecto:
Arq. Luis Angel Eguia Gómez

Ubicación:
 Prol. Av. Guadalupe S/N, Colonia Colinas de la Primavera, C.P. 45066, Zapopan, Jalisco


Norte:

 Fecha: agosto 2023


 Escala: INDICADA DOPI-020

 Acotaciones: metros Clave: Número:


 Revisión: 01 **CR-06**

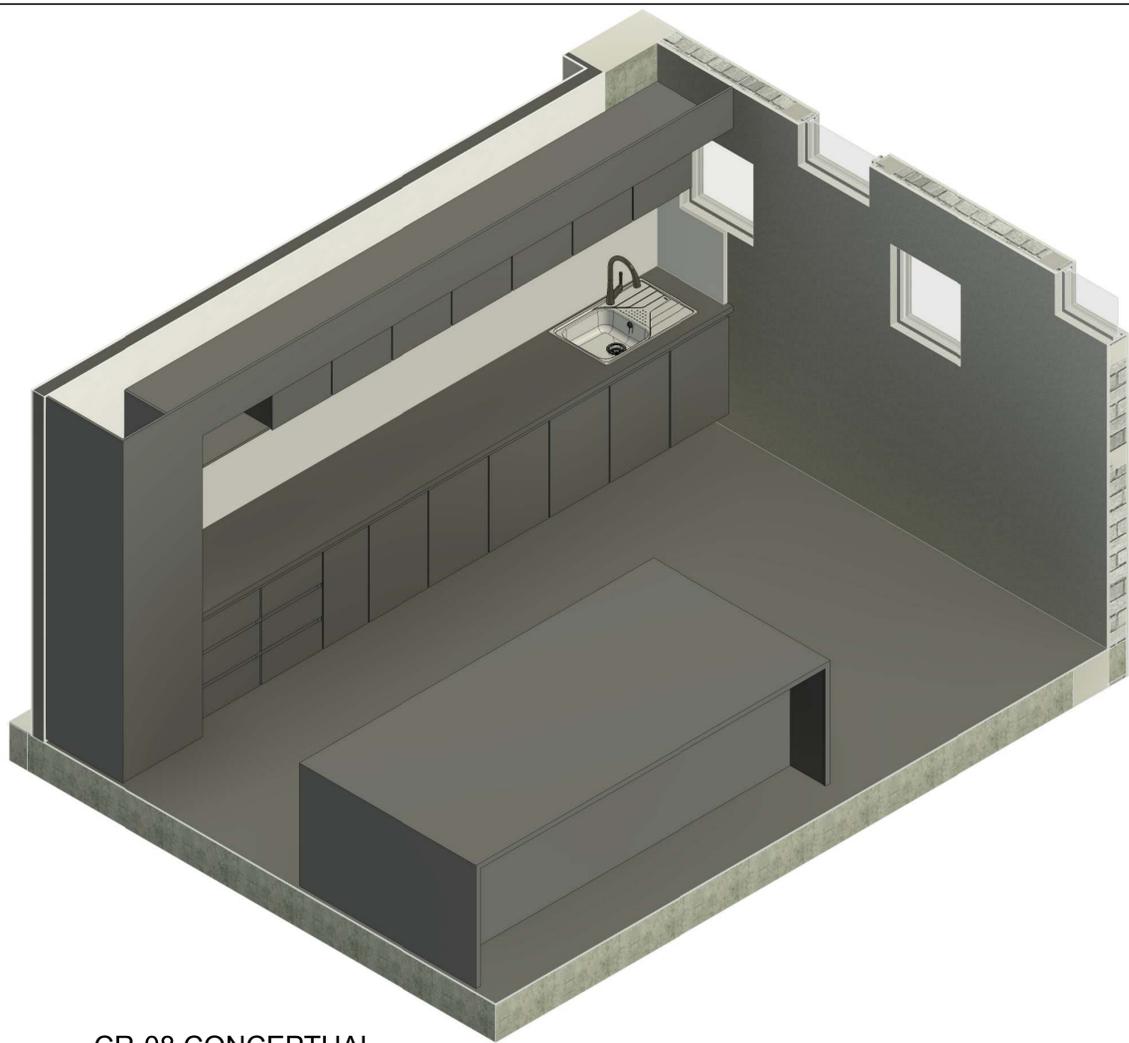


1 CR-08 CONCEPTUAL SIN ESCALA

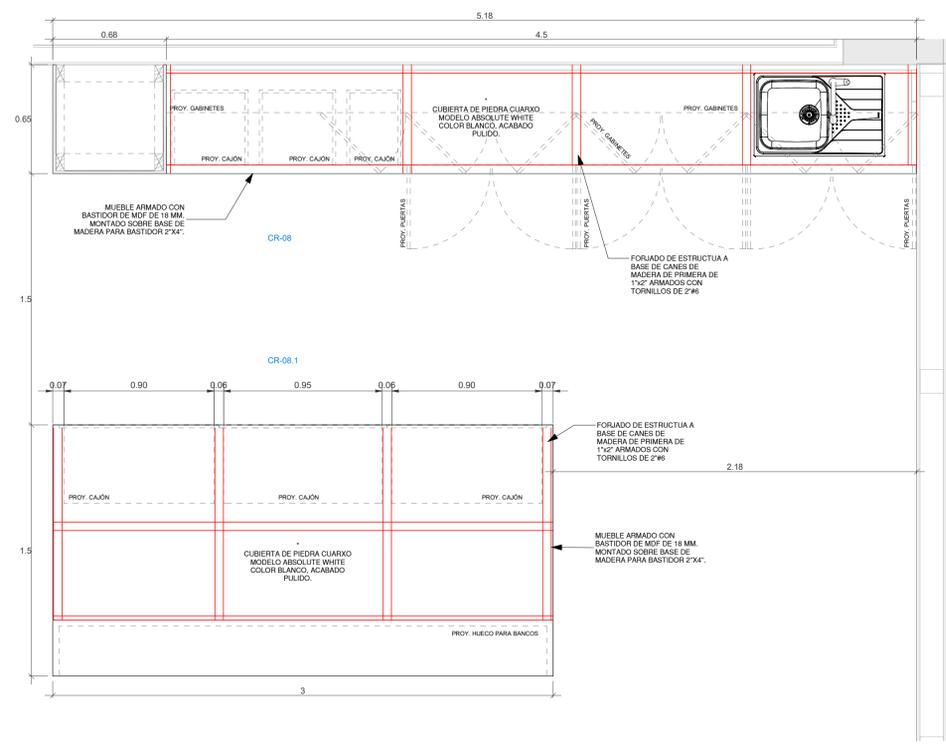


2 CR-08 y CR-08.1 COCINETA PLANTA ESCALA 1:20

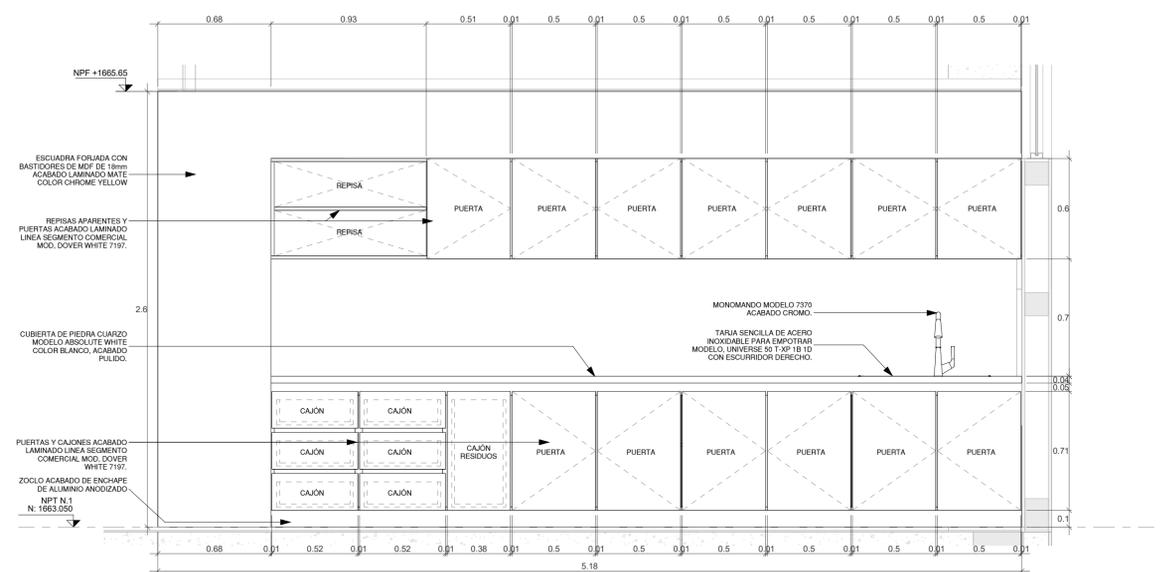


3 CR-08 ALZADO FRONTAL ESCALA 1:20

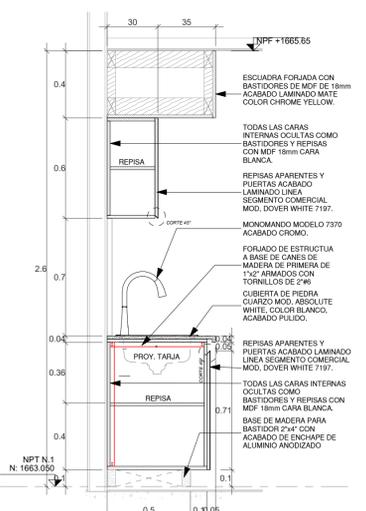


4 CR-08 COCINETA ESCALA 1:20

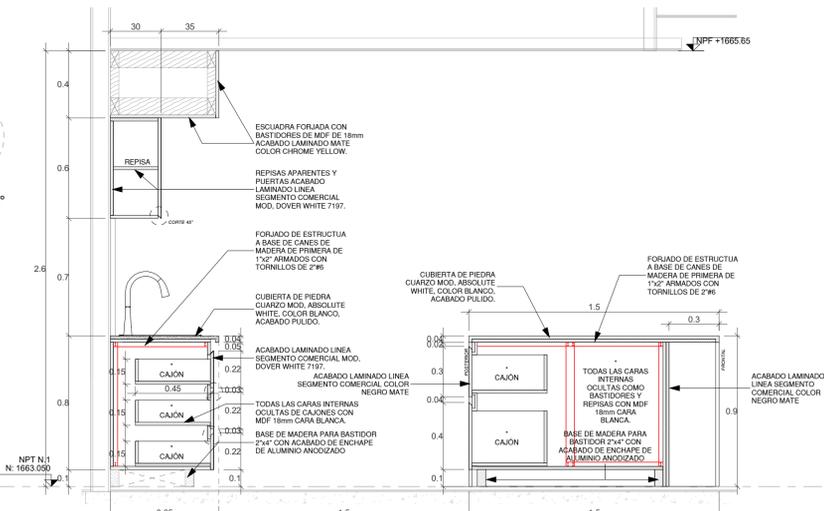

5 CR-08 Y CR-08.1 SECCION COCINETA E ISLA ESCALA 1:20

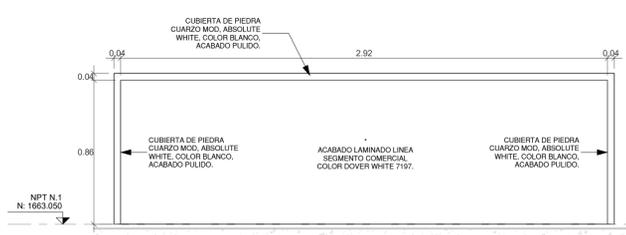

6 CR-08.1 ISLA ALZADO FRONTAL ESCALA 1:20

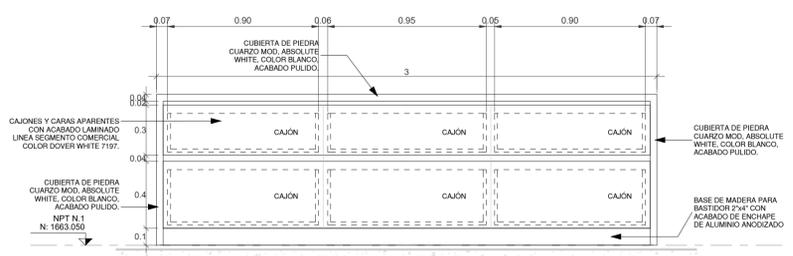

7 CR-08.1 ISLA ALZADO POSTERIOR ESCALA 1:20