

Especificaciones:
 A INDICA EJE
 24.00 INDICA COTA A EJES
 24.00 INDICA COTA A PAÑOS
 NPT+0.45 INDICA NIVEL DE PISO TERMINADO.
 NSL+4.40 INDICA NIVEL SUPERIOR DE LOSA.
 NLBL+2.40 INDICA NIVEL DE LECHO BAJO DE LOSA.
 NPF+2.40 INDICA NIVEL DE PLAFÓN.
 NP+0.90 INDICA NIVEL DE PRETIL.
 NC+2.10 INDICA NIVEL DE CERRAMIENTO.
 N+0.00 INDICA NIVEL EN CORTE O ALZADO.
 NF+0.00 INDICA NIVEL DE FIRME.
 A INDICA AJUSTE DE MATERIAL.
 INDICA CAMBIO DE MATERIAL EN MURO
 INDICA CAMBIO DE MATERIAL EN PISO.
 INDICA INICIO DE DESPREICE.
 INDICA DESNIVEL EN PISO.
 INDICA DESNIVEL EN PLAFÓN.
 INDICA PENDIENTE O CORRIENTE DE AGUA.
 1 AR-ACA-PJ-2 INDICA IDENTIFICACION DE CORTE. INDICA UBICACION DE CORTE (CL PLANO)
 1 AR-ACA-PJ-2 INDICA LA VISTA PARA ALZADO UBICACION EN PLANO.
 1 AR-ACA-PJ-2 INDICA IDENTIFICACION DE DETALLE UBICACION EN PLANO.

1. TODAS LAS COTAS Y NIVELES SON EN METROS (MT)
 2. ESTE PLANO PERTENECE A UN GRUPO MAS AMPLIO DE PLANOS POR LO QUE DEBERA LEERSE CONJUNTAMENTE CON ESTOS, DEBERA VERIFICARSE TAMBIEN CON LOS CORRESPONDIENTES PLANOS ESTRUCTURALES Y DE INSTALACIONES, CUALQUIER DISCREPANCIA DEBERA CONSULTARSE CON LA DIRECCION DE OBRA.
 3. TODAS LAS COTAS Y NIVELES DEBERAN SER VERIFICADAS Y REVISADAS EN CAMPO.

Nombre del proyecto:
Centro de Atención, acompañamiento y desarrollo para personas con trastorno del espectro Autista, municipio de Zapopan, Jalisco

Contenido del plano:
Detalles - Carpintería

No. Contrato:
DOPI-MUN-RM-PROY-LP-013-2023


Director de Obras Públicas e Infraestructura:
Ing. Ismael Jáuregui Castañeda

Jefe de la Unidad de Estudios y Proyectos:
Arq. Edwin Aguiar Escatel



Jefe de área: **Arq. Alejandro Tapia Olarra**
 Responsable de proyecto: **Arq. Luis Angel Eguia Gómez**

Ubicación:
Prof. Av. Guadalupe S/N, Colonia Colinas de la Primavera, C.P. 45066, Zapopan, Jalisco


Norte:
 Fecha: agosto 2023
 Escala: INDICADA DOPI-020
 Acotaciones: metros Clave: Número:
 Revisión: 01 **CR-09**

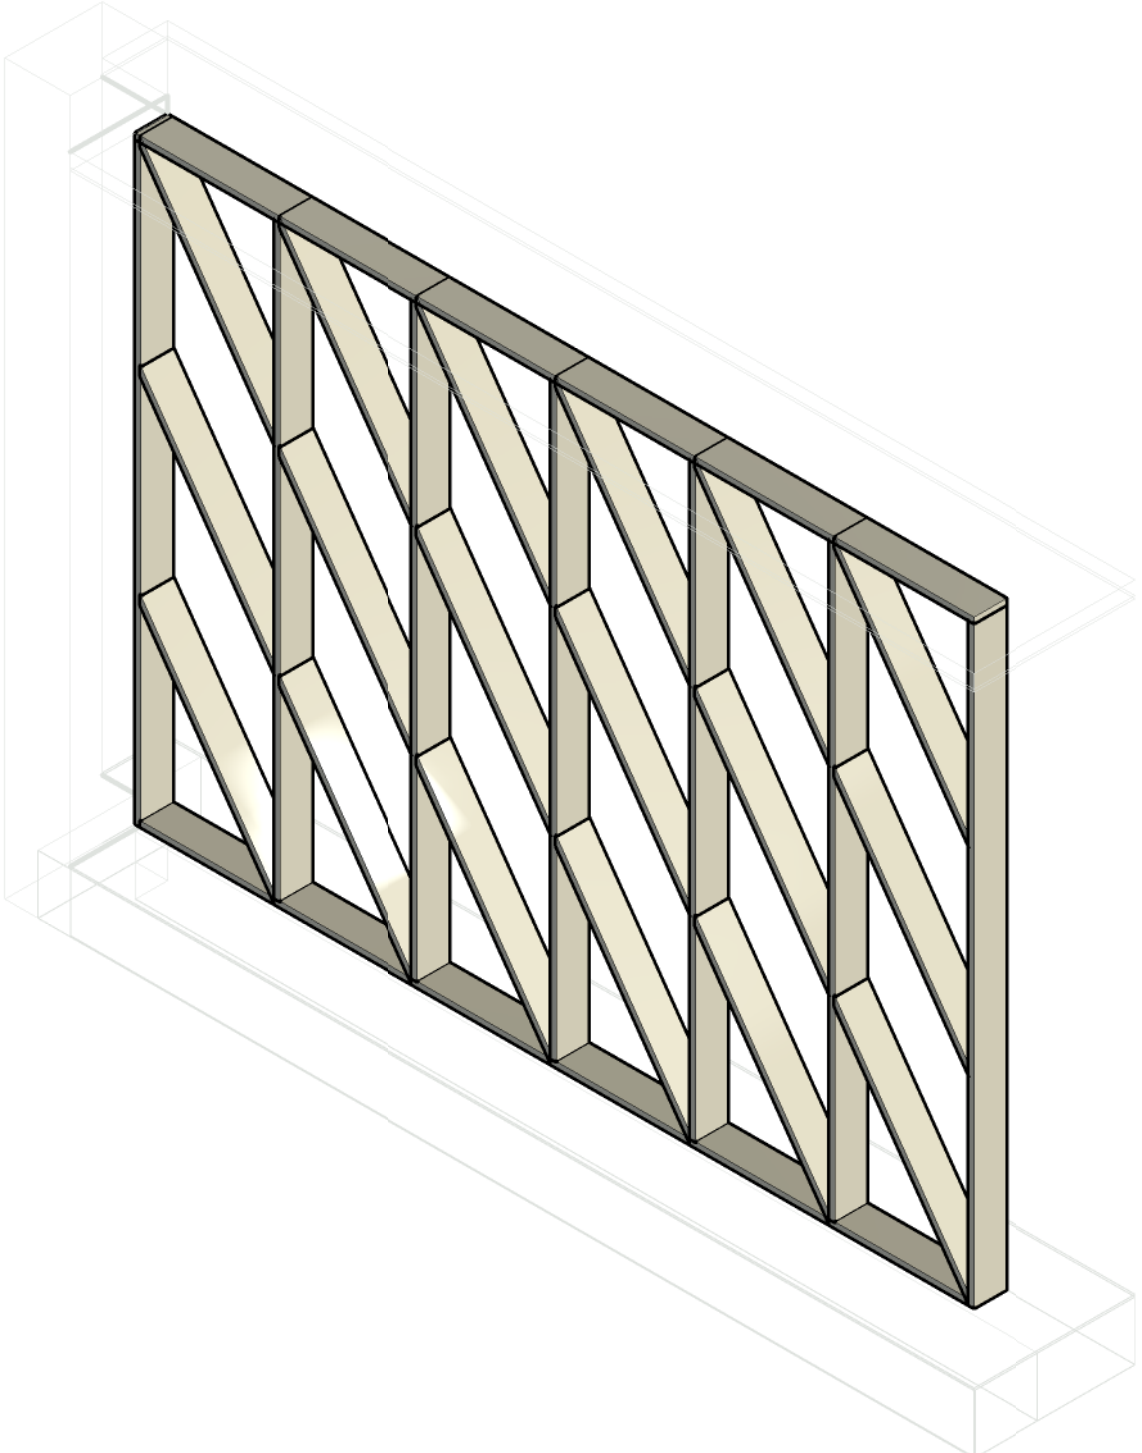

1 CR-12 CONCEPTUAL
 SIN ESCALA


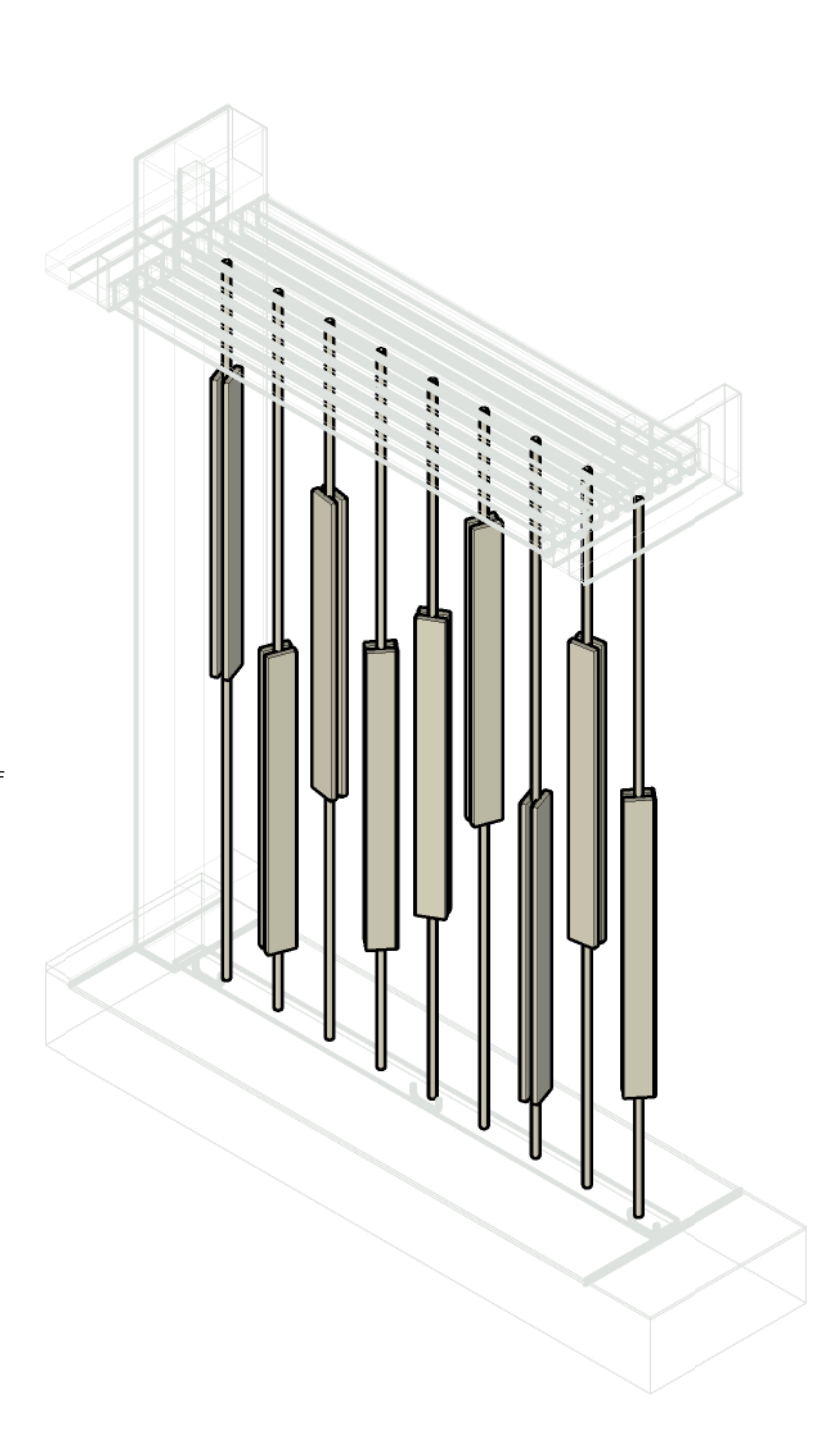
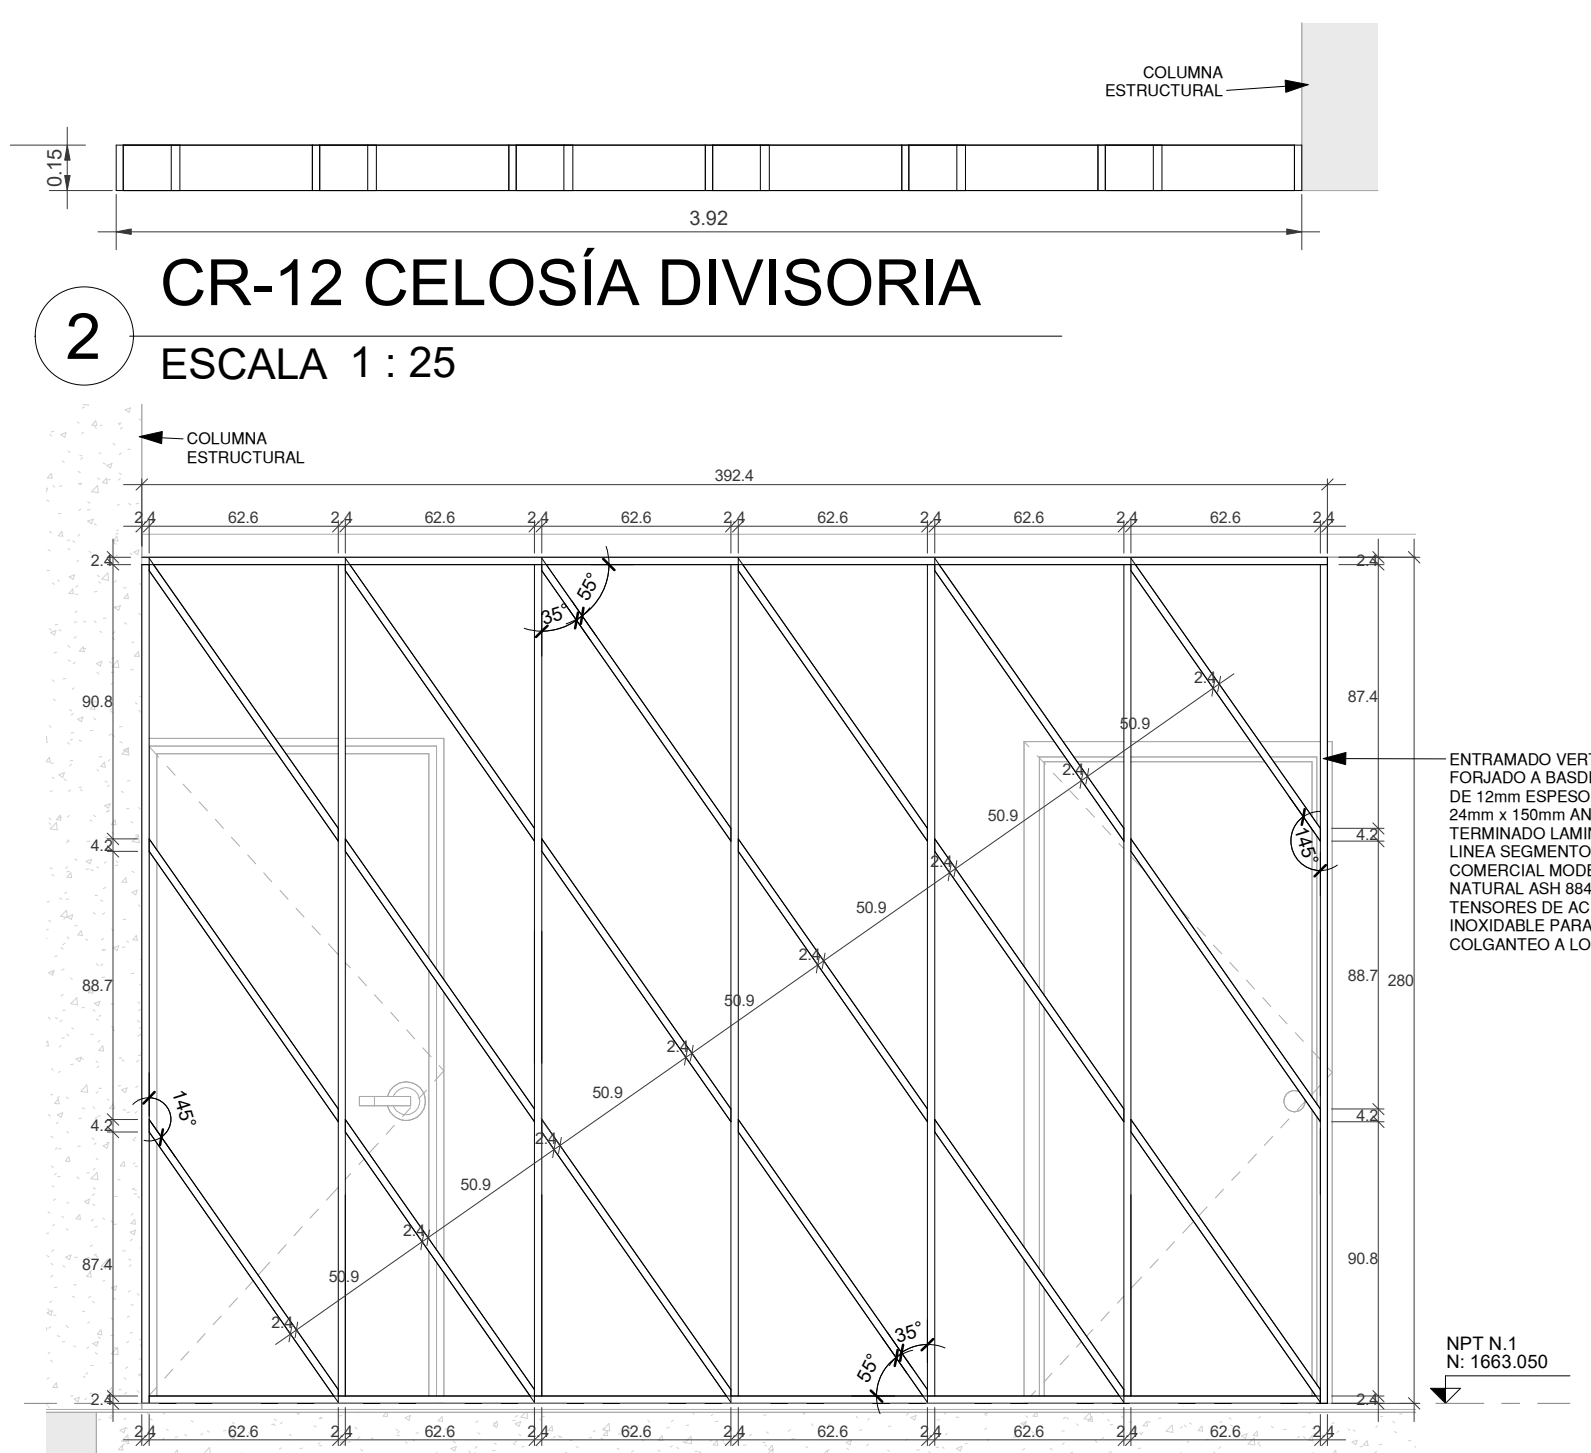


4 CR-13 CONCEPTUAL
 SIN ESCALA

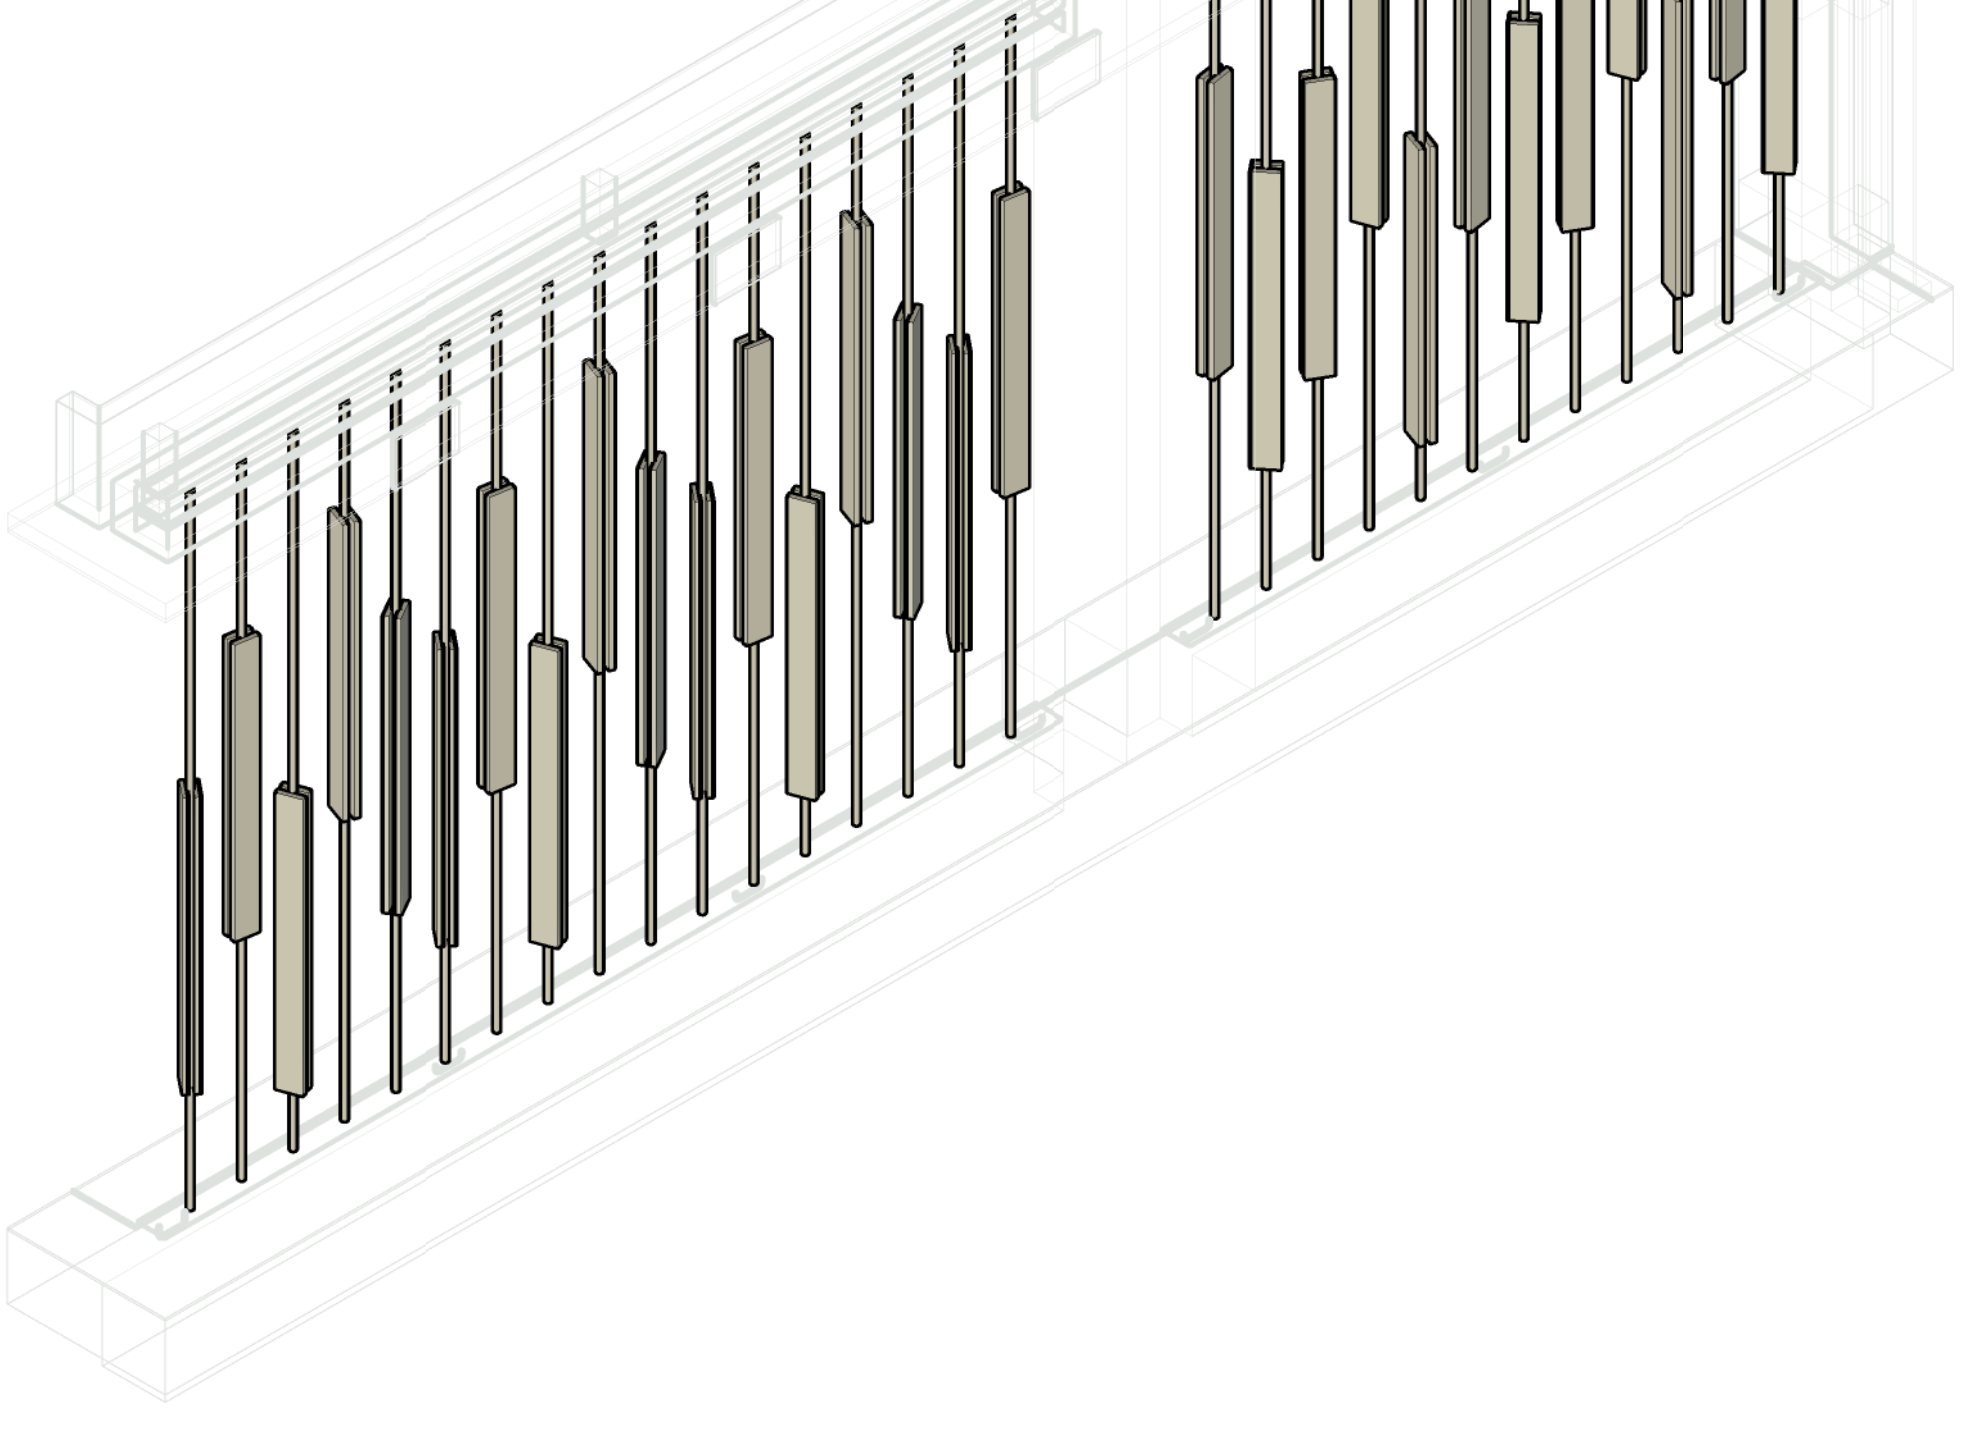

5 CR-13.1 CONCEPTUAL
 SIN ESCALA

3 CR-12 ALZADO FRONTAL
 ESCALA 1 : 25

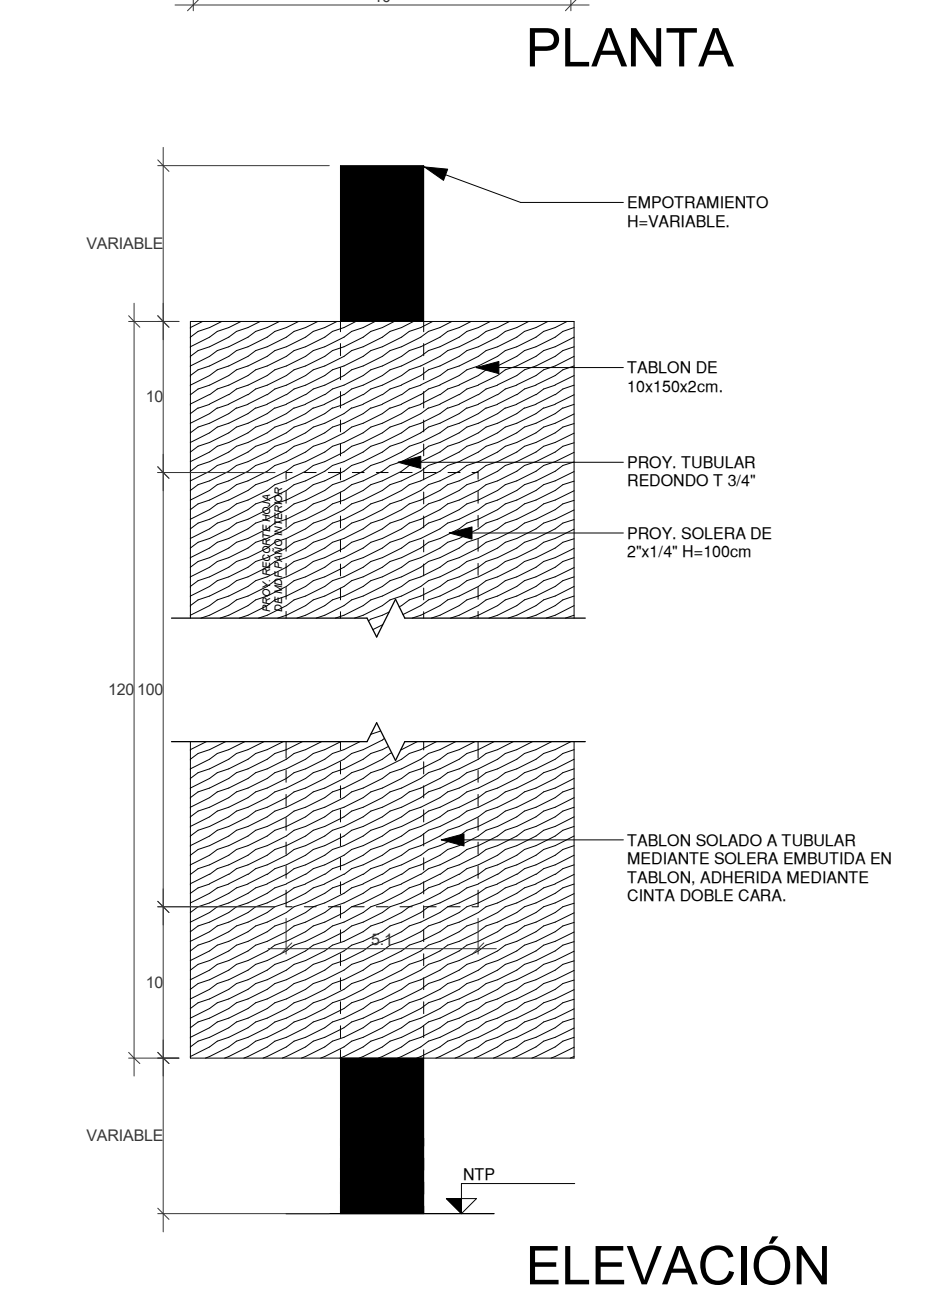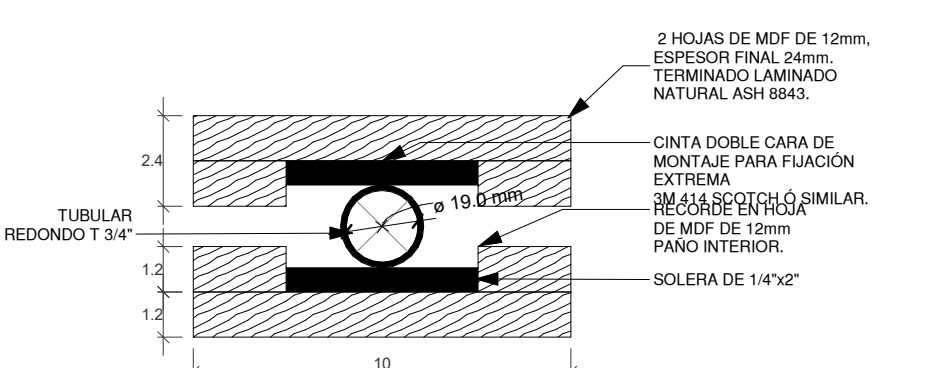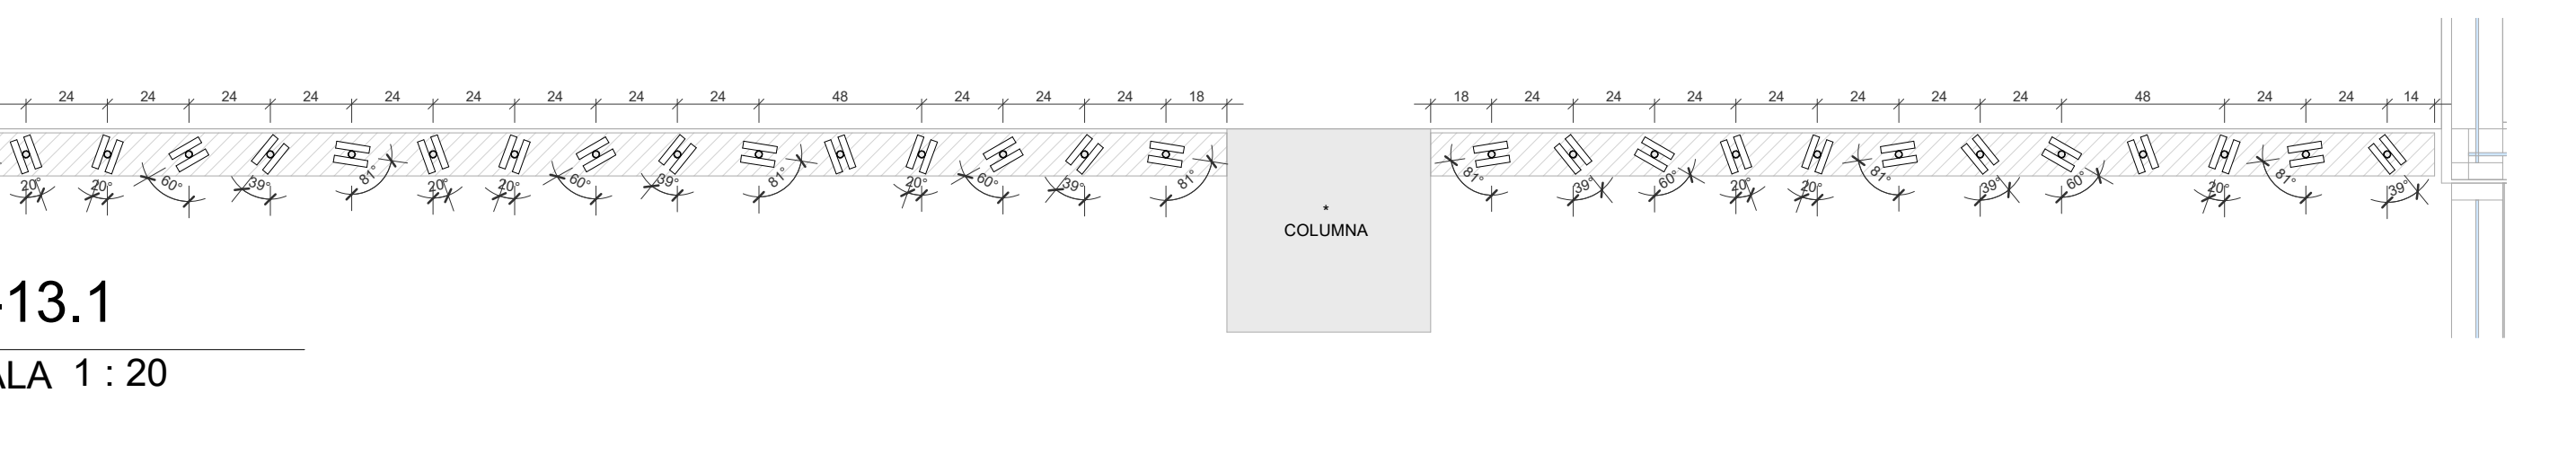

CR-DETALLE DE CELOSIA TIPO
 ESCALA 1 : 2

