

Simbología:

Línea de conducción ranurada Ø4"	
Línea de conducción PEAD Ø4"	
Línea de conducción ranurada Ø3"	
Línea de conducción PEAD Ø3"	
Línea de conducción PEAD Ø2"	
Línea de conducción ranurada Ø2"	
Línea de conducción ranurada Ø1 1/2"	
Línea de conducción acero ced.40 Ø1"	
Línea de salida de gas Ø variable ver plano	
Longitud de tubería(m) y diámetro(pulg.)	10.30-Ø1 1/2"
Gabinete con manguera	
Roclador hacia abajo, factor K=5.6	
Área de roclador	
Área de hidrante	
Toma siamesa	

Especificaciones:

Nombre del proyecto:
 Construcción de la Cruz Verde (Hospitalito Sur) y obras complementarias, etapa 01, ubicada en la confluencia de la Av. Moctezuma y calle Hidalgo, colonia Hacienda del Tepéyac, Municipio de Zapopan, Jalisco.

Contenido del plano:
 Protección contra incendios, detalle de cuarto de máquinas, planta e isométrico

No. Contrato:
 DOPI-MUN-CUSMAX-IM-LP-117-2023



Director de Obras Públicas e Infraestructura:

Ing. Ismael Jáuregui Castañeda
 Jefe de la Unidad de Estudios y Proyectos:

Arq. Edwín Aguiar Escatel
 Jefe de área: **Responsable del proyecto:**
 Ing. Adhad Yigael Gurrola Soto Ing. Andrés Martínez Gutiérrez

Ubicación:
 Avenida Moctezuma esquina Calle Hidalgo, Col. Hacienda del Tepéyac, Zapopan, Jalisco

Fecha: Julio 2023
 Escala: Indicada
 Acolaciones: Metros Clave: **CI-09**

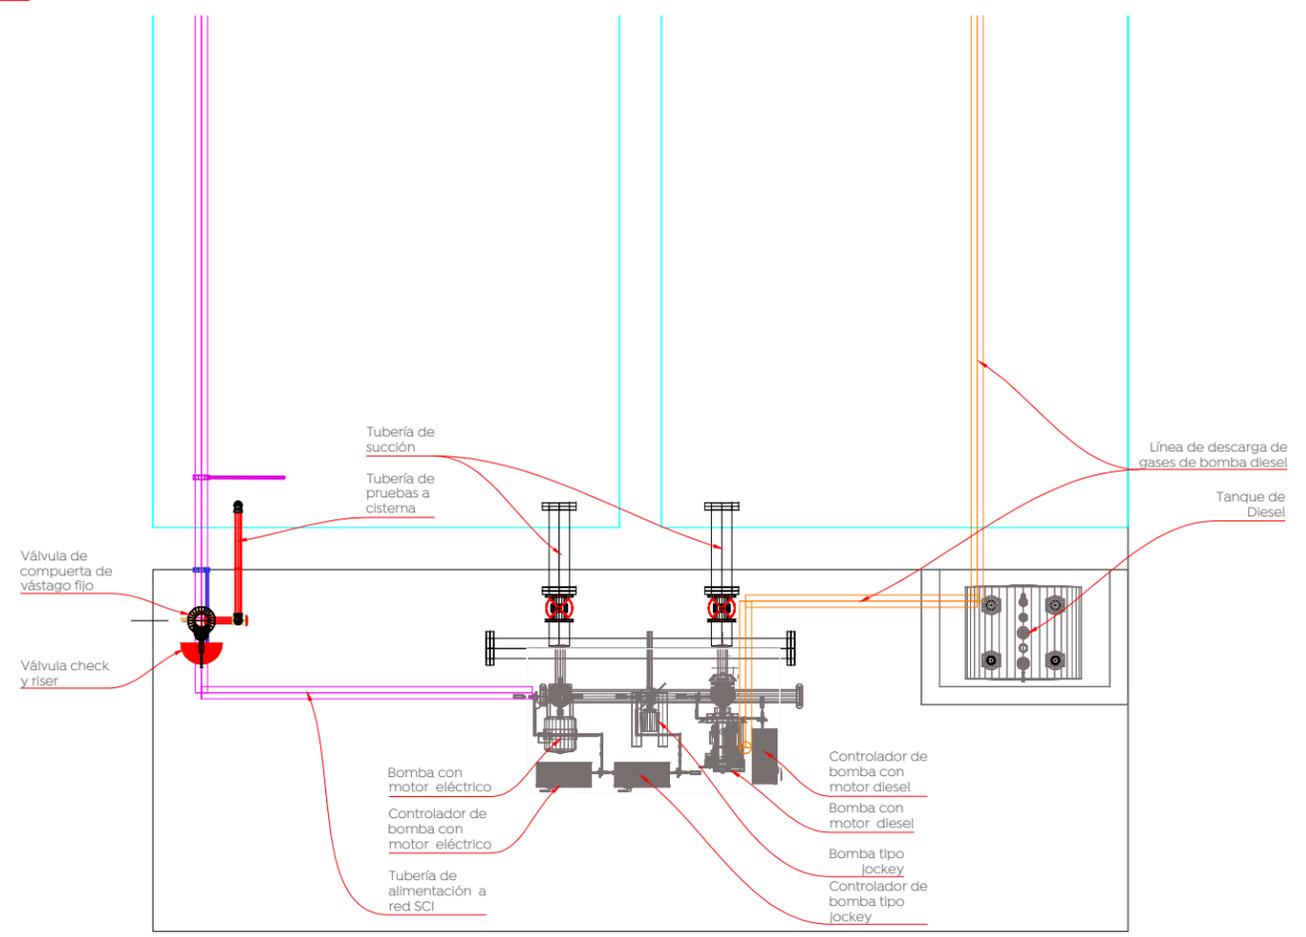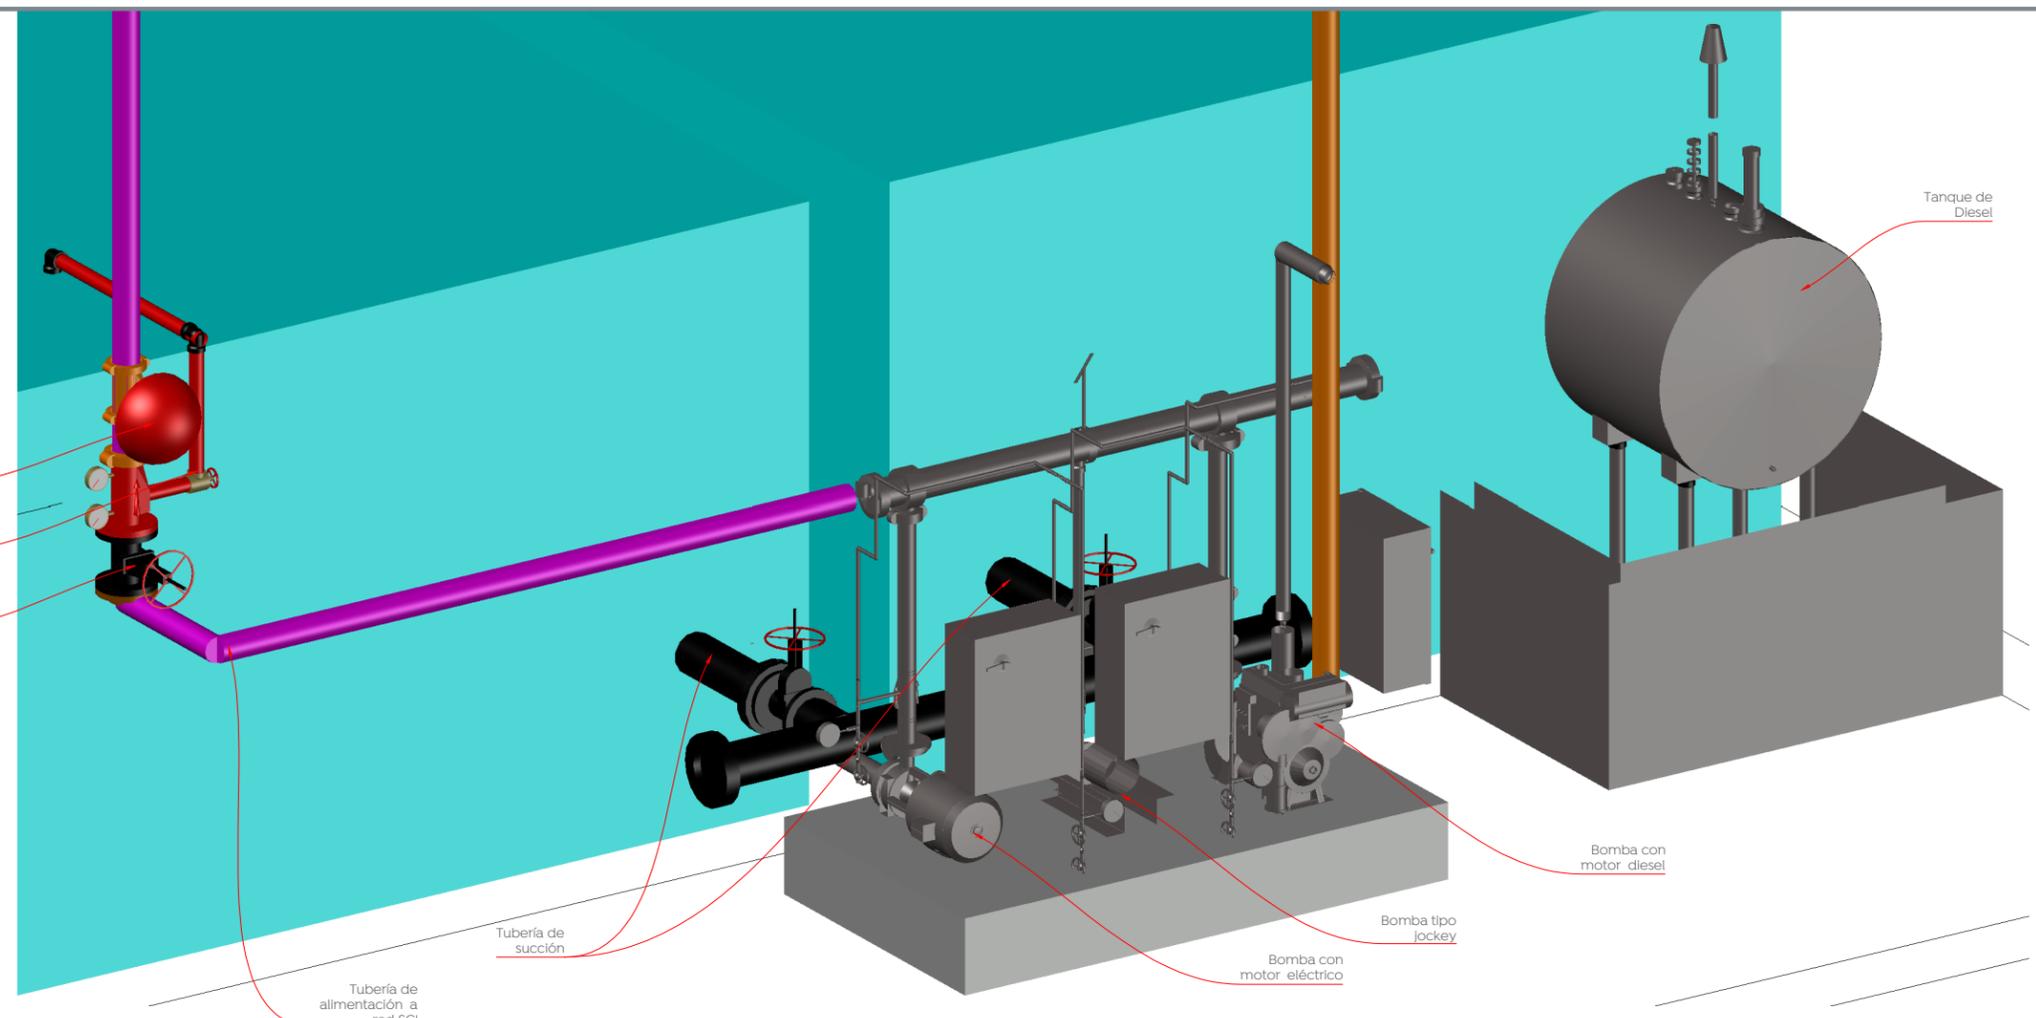

Detalle de cuarto de máquinas
 Protección contra incendios
 Sin escala