

Macrolocalización: Microlocalización:

Especificaciones:


SIMBOLOGIA VOCEO

	AMPLIFICADOR DE 8 ZONAS MODELO SF-6200MA
	BOCINA DE PLAFON MODELO FS4CEW, ZONAS INDICADAS EN PLANO
	MICROFONO DE ESCRITORIO MODELO SF-6200RM
	RACK EXISTENTE DE 45 UNIDADES DE RACK DE DOS POSTES, PANDUIT MODELO R2PS.
	ESCALERILLA EXISTENTE TIPO MALLA 66 / 300 MM, 315 CABLES CHAROFIL MODELO MG50435EZ
A	CABLE 2 HILOS CALIBRE 16 GRIS, PARA AUDIO MODELO 9263 O SIMILAR Z01
B	CABLE 2 HILOS CALIBRE 16 GRIS, PARA AUDIO MODELO 9263 O SIMILAR Z02
C	CABLE 2 HILOS CALIBRE 16 GRIS, PARA AUDIO MODELO 9263 O SIMILAR Z03
D	CABLE UTP CAT 6, PANDUIT MODELO PUL6004BLUF6
	TUBERIA PARED DELGADA DIAMETRO INDICADO EN PLANO




SISTEMA DE VOCEO


ESCALA 1:125

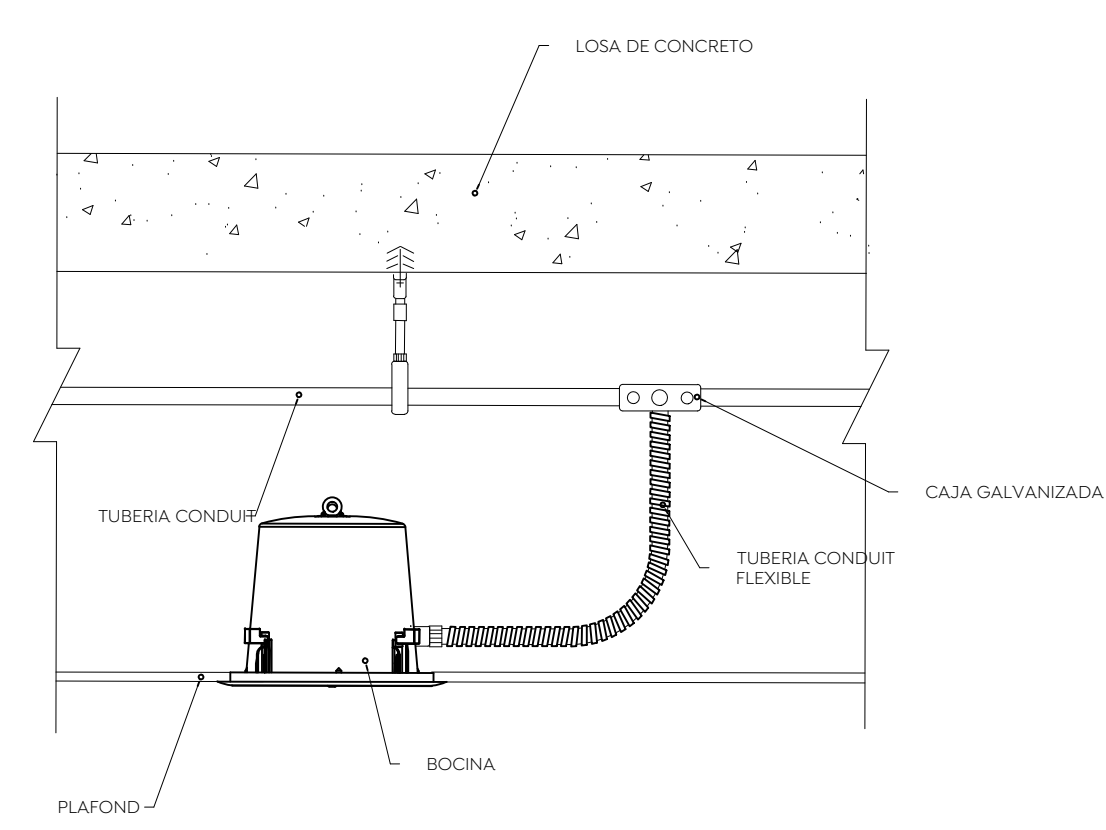


D1 BOCINA A PLAFON
 ESCALA: 1:125

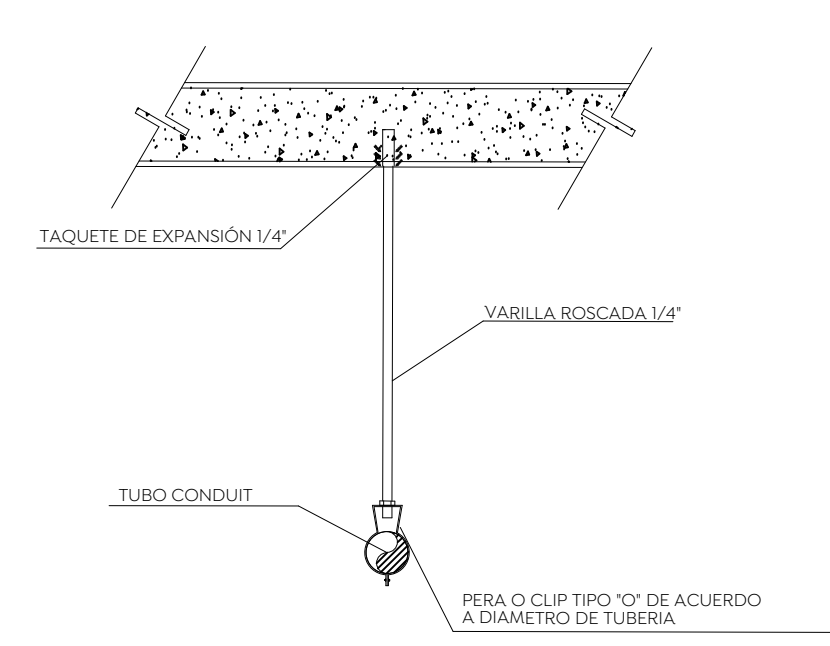


D2 FIJACION DE TUBERIA
 ESCALA: 1:125

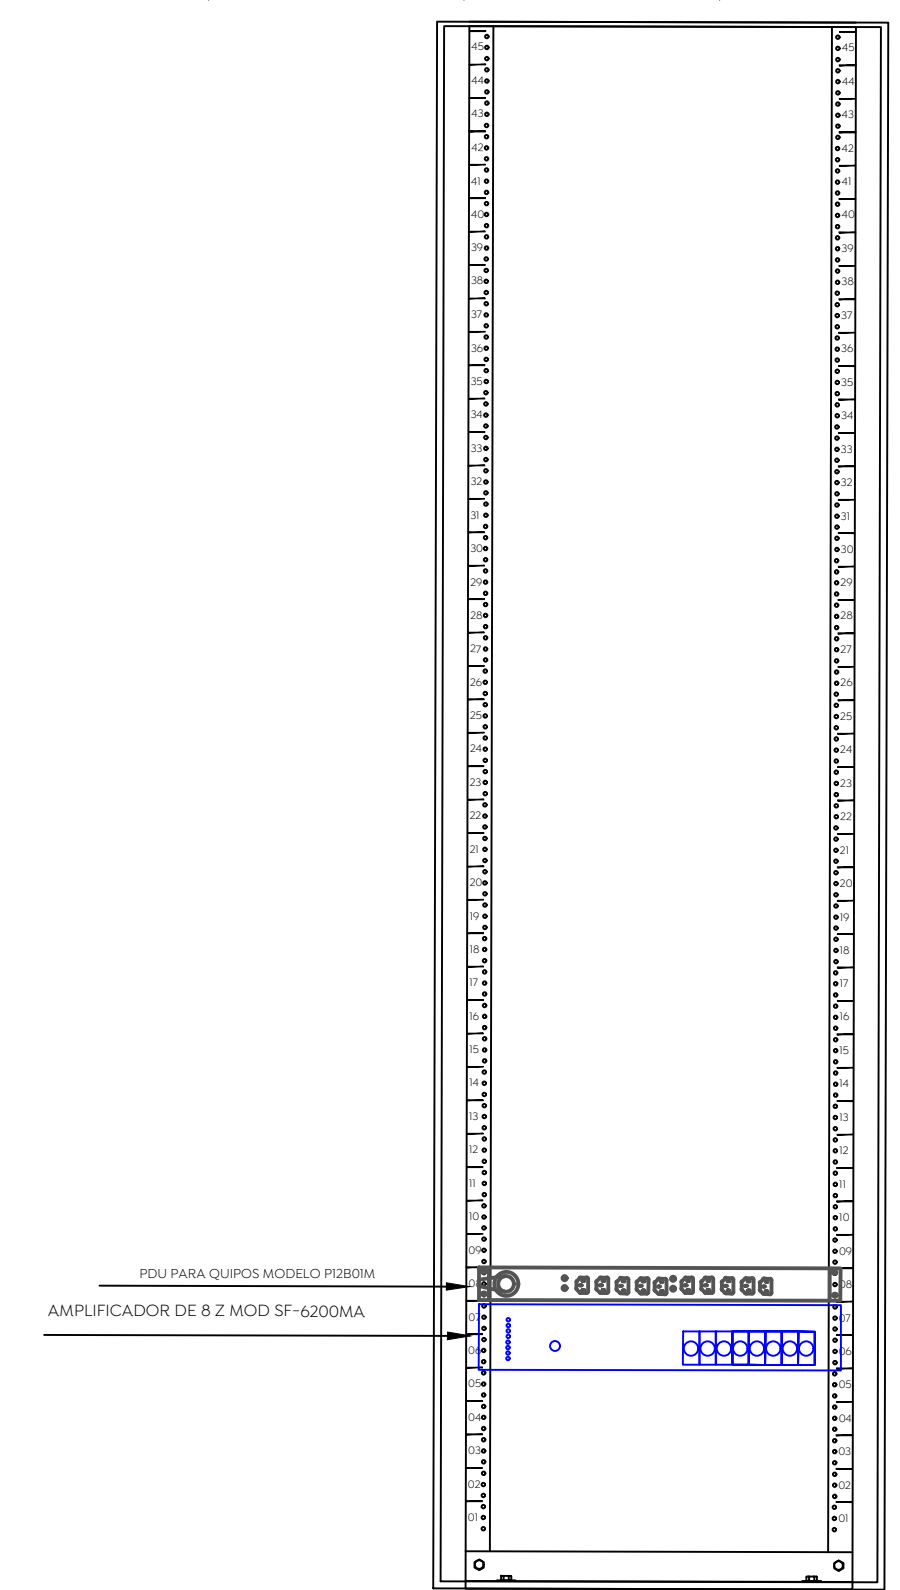

D3 EQUIPOS ENRACK
 ESCALA: 1:125

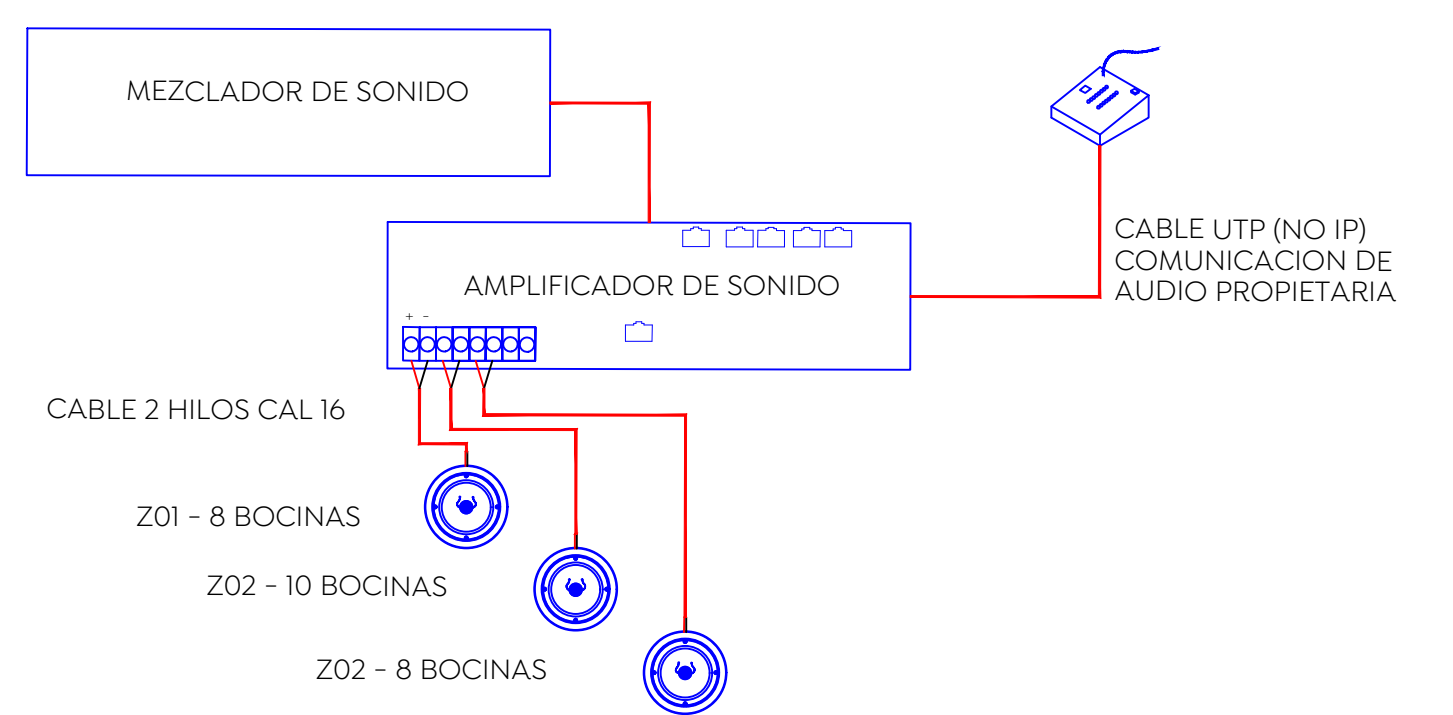

D4 ESQUEMA ARA VOCEO
 ESCALA: 1:125

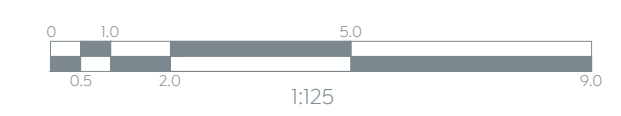

Nombre del proyecto:
 Proyecto ejecutivo para el Centro de Desarrollo Infantil (CDI) No. 11, ubicado en la confluencia del boulevard Panamericano, colonia Tepeyac, Municipio de Zapopan, Jalisco.

Contenido del plano:

Sistema de Voceo

No. Contrato:

DOPI-MUN-RM-PROY-CI-014-2023

Empresa:
JAVAX CONSULTORES S.A. DE C.V.
 Arq. Arturo Distancia Sanchez.

Supervisor del proyecto:
 Arq. Alejandro Tapia Olarra

Ubicación:
 Col. Tepeyac, Zapopan, Jalisco

Fecha:
 Abril-2023

Escala:
 1:125

Acotaciones: Metros Clave: Número:

Revisión: 03 **SV-01**