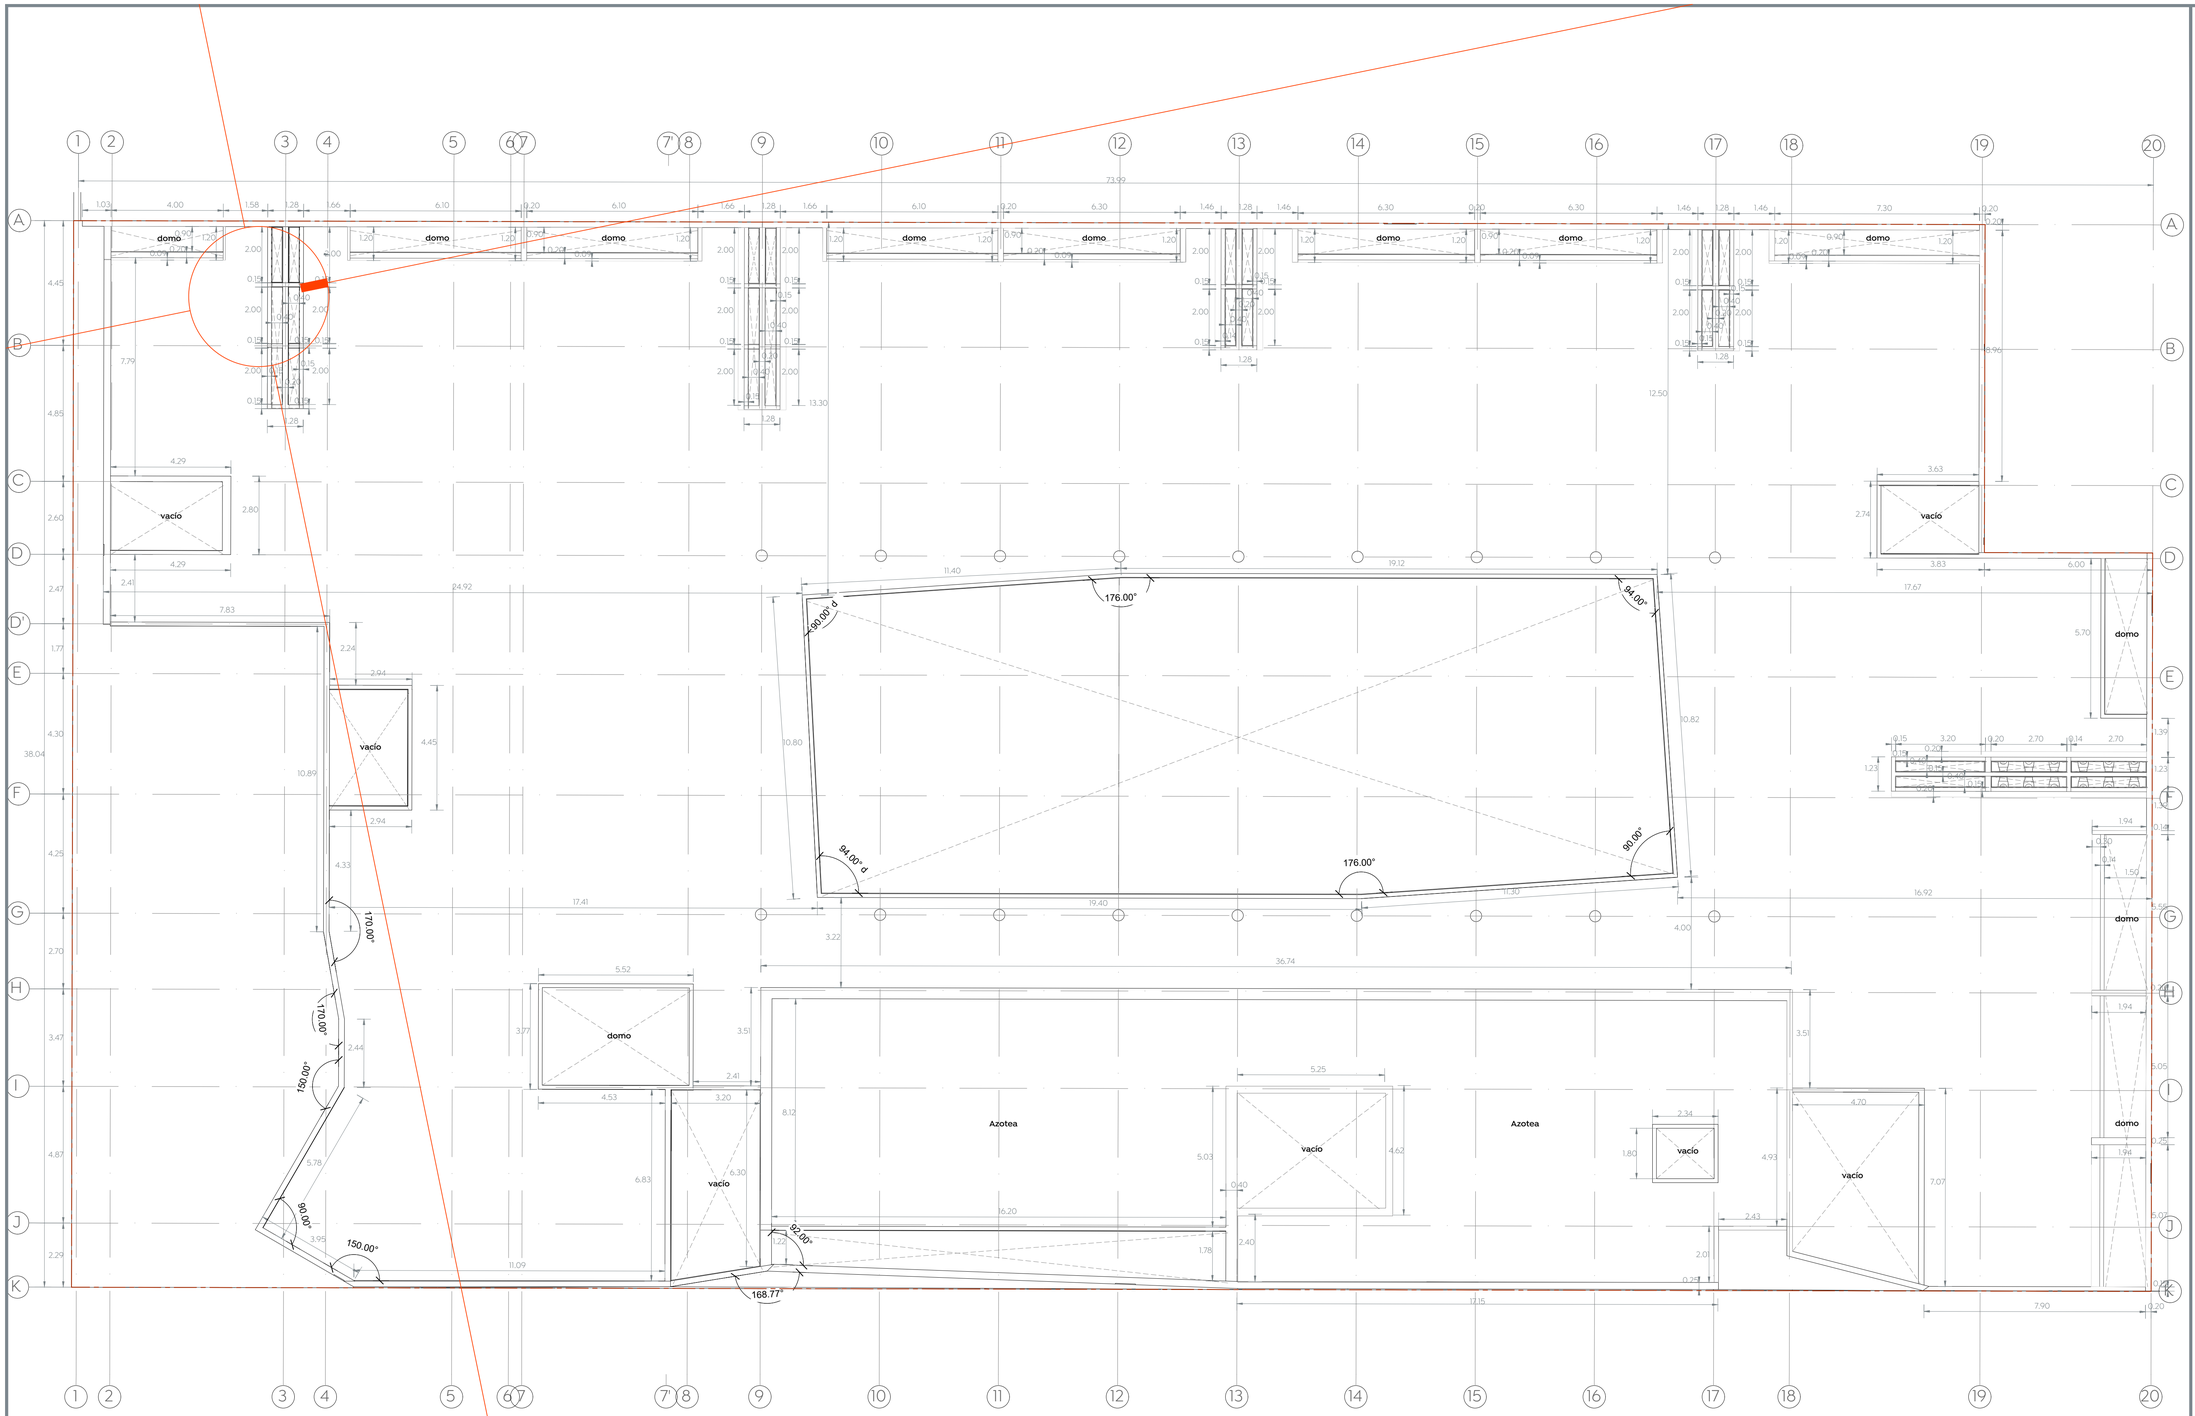

Planta de Albañilerias en Azoteas

ESCALA 1:100

Gobierno de Zapopan

Ciudad de las niñas y niños

Obras Públicas e Infraestructura
Gestión Integral de la Ciudad

Macrolocalización:

Microlocalización:

Especificaciones:

- N= ±00.00m Indica nivel
- NBP= ±00.00m Indica nivel de bajada pluvial
- NBS= ±00.00m Indica nivel de bajada sanitaria
- NBH= ±00.00m Indica nivel de bajada hidráulica
- NR= ±00.00m Indica nivel de relleno
- NLB= ±00.00m Indica nivel tope de lecho bajo de estructura
- NLA= ±00.00m Indica nivel tope de lecho alto de estructura
- NTC= ±00.00m Indica nivel tope de concreto
- NPT= ±00.00m Indica nivel de piso terminado
- NT= ±00.00m Indica nivel de acabado terminado
- NPL= ±00.00m Indica nivel de plafón
- NAr= ±00.00m Indica nivel de arrastre
- NTR= ±00.00m Indica nivel de tapa de registro
- NPr= ±00.00m Indica nivel de pretil
- NM= ±00.00m Indica nivel de muro
- NJ= ±00.00m Indica nivel de jardín

- Eje arquitectónico
- 53 Acotación indicada en unidades según plano
- Muro estructural o de carga según cálculo
- Muro (Ver detalles en plano de acabados)
- Muro bajo
- Ventana
- Malla ciclónica
- Vacío Línea e indicadores de proyección
- Línea de corte
- a a' Línea de sección arquitectónica consecutiva
- CXF / AR-02 Indica Corte por Fachada Indica plano de referenci
- Indica tipo de detalle
- ES-01 Indica número de detalle
- Indica plano de ubicación-referencia
- Indica alinear a paños
- h=±0.00 Indica altura a partir de piso terminado
- S.M.A. Según muestra aprobada
- Indica cambio de nivel de piso.
- Indica cambio de nivel de plafon.
- Indica inicio de pendiente.
- Indica fin de pendiente.
- Indicador Indicador específico
- Indicador Indicador de área o zona
- Indicador Indicador múltiple
- Pend.12% Indicador de dirección de pendiente y porcentaje
- B.A.P. Ø 4" Bajada de agua pluvial, Ø Indicado
- B.A.N. Ø 6" Bajada de agua servida, Ø Indicado
- B.A.F. / S.A.F.Ø Baja o sube agua potable, fría o caliente, Ø Indicado
- **nombre o tipo de detalle** Escala 1:000 — Indica proyecto, referencia o clave para referencia

CONSIDERACIONES GENERALES

-Los planos arquitectónicos rigen a los demás, corroborar con planos complementarios medidas y posiciones.
-Durante los colados se revisarán las canalizaciones para evitar ser presiononadas, y se sujetarán los nodos.
-Las medidas deberán ser interpretadas en metros y centímetros, a reserva de una indicación diferente.
-Las medidas presentadas en este proyecto, pueden presentar una tolerancia no mayor a ±3cm en algunos casos aislados por diversas razones, debido al sistema constructivo.
-Los planos de proyecto de las diversas instalaciones, son complementarios e indican las trayectorias ideales que deben seguir las tuberías, ubicación de accesorios, y especificaciones propias de cada plano, pudiendo tener adecuaciones de acuerdo al proceso constructivo, las cuales serán avaladas por el supervisor en conjunto con la empresa contratista.
-La coordinación y/o supervisión, y/o contratista; deberán verificar la ejecución correcta de la obra, así como los detalles constructivos, debiendo ser ejecutados por personal calificado de acuerdo a la ley de obra pública.
-Las condiciones evidentes en el "campo", relacionadas con la posición de cualquier elemento arquitectónico, deberán tomarse en cuenta para determinar la posición final de éstos, así como también tendrán que ser verificados por el residente, supervisor o superintendente encargado de la obra.
-Cualquier modificación de obras, se hará previa notificación y autorización del departamento de proyectos y se indicará fecha y propuesta de cambio a efectuarse.
-Cualquier cambio en las especificaciones de cualquier insumo, ubicación y/o posicionamiento de cualquier elemento arquitectónico, es responsabilidad de quien los autorice (supervisión, residencia, contratista, etc.), deslindando al departamento de proyectos de cualquier responsabilidad por modificaciones arbitrarias en obra y/o proyecto, si no han sido autorizadas previamente o si no responden a una probable interferencia con el proceso constructivo.

Nombre del proyecto:

Proyecto ejecutivo para el Centro de Desarrollo Infantil (CDI) No. 11, ubicado en la confluencia del boulevard Panamericano, colonia Tepeyac, Municipio de Zapopan, Jalisco.

Contenido del plano:

Albañilerías en Azoteas y Pretiles

No. Contrato:

DOPI-MUN-RM-PROY-CI-014-2023

Empresa:

JAVAX CONSULTORES S.A. DE C.V.
Arq. Arturo Distancia Sanchez.

JAVAX CONSULTORES S.A. DE C.V.
C. GARCIA VELASCO NO. 187 AL 189, COLONIA LAS JAPONES, ZAPOPAN, JALISCO, C.P. 45030, MEXICO
javaxconsultores@yahoo.com.mx
javaxconsultores@hotmail.com

Supervisor del proyecto:

Arq. Alejandro Tapia Olarra

Ubicación:

Col. Tepeyac, Zapopan, Jalisco

Norte:

Fecha: Mayo de 2023
Escala: Como se indica
Acotaciones: Metros
Clave:
Número: AL-13
Revisión: 03