

CLAVE	ACABADO INICIAL	ACABADO FINAL
P-1	Firme de concreto de 8cm de espesor de concreto premezclado de 150 kg/cm <sup>2</sup> , acabado rugoso para recibir piso.	Piso porcelánico Mod. Cityline Ivory de 59 x 59 cm, color gris claro, colocado a hueso, asentado con pegajoso y juntas similar al color del piso.
P-2	Firme de concreto de 8cm de espesor de concreto premezclado de 150 kg/cm <sup>2</sup> , acabado fino.	Perfil de aluminio listel XS color bronce satinado de 12 mm
P-3	Firme de concreto de 8cm de espesor de concreto premezclado de 150 kg/cm <sup>2</sup> , acabado rugoso para recibir azulejo.	Loseta cerámica marca Interacim formato 40x40 modelo KRONOS A, estándar esmaltado color terracota.
P-4	Firme de concreto de 8cm de espesor de concreto premezclado de 150 kg/cm <sup>2</sup> , acabado escobillado.	Superficie amortiguante bicapa de 50 mm de espesor con cubierta superficial de EDPM al 50%, colores reflejados en plano.
P-5	Firme de concreto de 8cm de espesor de concreto premezclado de 150 kg/cm <sup>2</sup> , acabado escobillado.	Acabado pulido tipo espejo perfectamente nivelado, con alineadoras orbitales, cortes con disco Ø adistancia según proyecto estructural.
P-6	Capa de 5 cm de tierra vegetal.	Vegetación indicada en plano vegetal.
P-7	Losa de concreto armado + capa de hormigón para dar pendientes.	Membrana recubrimiento de losa aligerada de azotea a base de membrana prefabricada de asfalto modificado APP (polipropileno atáctico) con refuerzo central de fibra de vidrio de 90 gr/m <sup>2</sup> y acabado en gravilla gris, en dimensiones de 10 x 1 m con un espesor de 5 mm, marca Imperquimia o similar S.M.A.O.
P-8	Firme de concreto de 8cm de espesor de concreto premezclado de 150 kg/cm <sup>2</sup> , acabado rugoso para recibir azulejo.	Piso porcelánico Mod. Stonewalk Marfil de 59 x 59 cm, color Marfil, colocado a hueso, asentado con pegajoso y juntas similar al color del piso.
P-9	Firme de concreto de 8cm de espesor de concreto premezclado de 150 kg/cm <sup>2</sup> , acabado rugoso para recibir azulejo.	Piso porcelánico Mod. Geologic Delta Grey de 59 x 59 cm, color gris, colocado a hueso, asentado con pegajoso y juntas similar al color del piso.
P-10	Relevo compactado de tepalcate en capas de 20 cm de espesor.	Firme de concreto premezclado en 10 cm de espesor, f'c= 200 kg/cm <sup>2</sup> , agregado de grano de mármol H3 #2, (5 kg por 1 m <sup>2</sup> ).

- Indica cambio de acabado de piso.
- Indica inicio de despiece.
- Indica cambio de acabado en muro.
- P-1 Indica tipo de acabado en piso.
- Z-1 Indica tipo de acabado en zócalo.
- A-6 Indica tipo de acabado en muro.

Los planos arquitectónicos rigen a los demás, corroborar con planos complementarios medidas y posiciones.
   
 Durante los cotados se revisarán las canalizaciones para evitar ser presionadas, y se sustituirán las recibas.
   
 Las medidas debidas ser interpretadas en metros y centímetros, a reserva de una indicación diferente.
   
 Las medidas presentadas en este proyecto, pueden presentar una tolerancia no mayor a 3mm en algunos casos alados por diversas razones, debido al sistema constructivo.
   
 Los planos de proyecto de las diversas instalaciones, son complementarios e indican las trayectorias ideales que deben seguir las tuberías, ubicación de accesorios, y especificaciones propias de cada plano, pudiendo tener adecuaciones de acuerdo al proceso constructivo, las cuales serán evaluadas por el supervisor en conjunto con la empresa contratista.
   
 La construcción y/o supervisión, y/o contratista, deberán verificar la ejecución correcta de la obra, así como los detalles constructivos, debiendo ser ejecutados por personal calificado de acuerdo a la ley de obra pública.
   
 Las condiciones existentes en el "campo", relacionadas con la posición de cualquier elemento arquitectónico, deberán tomarse en cuenta para determinar la posición final de éste, así como también tendrán que ser verificados por el supervisor en conjunto con el superintendente encargado de la obra.
   
 Cualquier modificación de obra, se hará previa notificación y autorización del departamento de proyectos y se indicará fecha y propuesta de cambio a efectuarse.
   
 Cualquier cambio en las especificaciones de cualquier ítem, ubicación y/o posicionamiento de cualquier elemento arquitectónico, es responsabilidad de quien los autoriza (supervisión, residencia, contratista, etc.), deslindando al departamento de proyectos de cualquier responsabilidad por modificaciones arbitrarias en obra y/o modificaciones durante el proceso constructivo.

Nombre del proyecto: Proyecto Ejecutivo para el Centro de Desarrollo Infantil (CDI) No. 11, ubicado en la confluencia del boulevard Panamericano, colonia Tepeyac, Municipio de Zapopan, Jalisco.

Contenido del plano: Acabados en Pisos

No. Contrato: DOPI-MUN-RM-PROY-CI-014-2023

Empresa: JAVAX CONSULTORES S.A. DE C.V.

Arq. Arturo Distancia Sanchez.

Supervisor del proyecto: Arq. Alejandro Tapia Olarra

Ubicación: Col. Tepeyac, Zapopan, Jalisco

Fecha: Mayo-2023


Escala: Como se indica

Acotaciones: Metros Clave: Número:

Revisión: 03 AC-17



**Planta Arquitectónica de Acabados en Pisos**  
 ESCALA 1:100

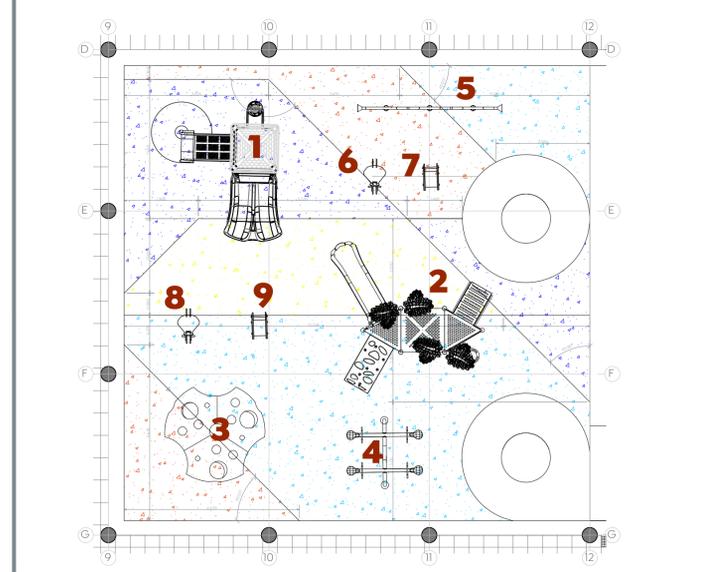

<p><b>1</b> SERIE TELARAÑA PEQUEÑA Modelo: RD-E234B Medidas: 4000 X 4000 X 3000mm</p> <p><b>2</b> SERIE PALMER Modelo: RD-P217 Medidas: 4110 X 4260 X 3900 mm</p> <p><b>3</b> MEDIA ESFERA PLASTICA Modelo: RD-W090 Medidas: 2650 X 2650 X 1300mm</p> <p><b>4</b> SUBE Y BAJA DOBLE Modelo: RD-C248 Medidas: 1960 X 1420 X 1300mm</p>	<p><b>5</b> MEGAFONO SENCILLO Modelo: RD-C254</p> <p><b>6</b> MONTABLE AVIÓN Modelo: RD-C266-F</p> <p><b>7</b> MONTABLE MORADO Modelo: RD-C266-E</p> <p><b>8</b> MONTABLE POLLO Modelo: RD-C266-O</p>	<p><b>9</b> MONTABLE AMARILLO Modelo: RD-C266-1</p> <p><b>10</b> SUPERFICIE AMORTIGUANTE BICAPA DE 5 CM DE ESPESOR, CON CUBIERTA SUPERFICIAL DE EDPM AL 50%</p>
---	---	---

**Mobiliario Lúdico para Patio Cívico**

**Jardinería**  
Cantidad por m<sup>2</sup>

	<b>Ipomoea</b> 10 plantas por m <sup>2</sup>
	<b>Romero</b> 10 plantas por m <sup>2</sup>
	<b>Piedra bola d</b> de 2 a 3" de diámetro
	<b>Xanadú</b> 10 plantas por m <sup>2</sup>
	<b>Hoja elegant</b> 5 plantas por m <sup>2</sup>
	<b>Gardenias</b> 10 plantas por m <sup>2</sup>
	<b>Helecho pein</b> 5 plantas por m <sup>2</sup>

**NOTA: TODOS LOS ÁNGULOS DEL TRAZO DEL ÁREA DE PATIO CIVICO, SON A 45°**