

Especificaciones:

SIMBOLOGÍA	ACABADO INICIAL	ACABADO FINAL
A-1	Aplandado de mortero cemento arena 1:4 de 2.00 cm de espesor acabado estucado.	Pintura vinílica, Vinimex TOTAL Antiviral y Antibacterial color blanco.
A-2	Aplandado de mortero cemento arena 1:4 de 2 cm de espesor acabado rugoso.	Azulejo cerámico de 60 x 60 cm rectificado, Mod. Blanco ZR02 o similar, color Blanco Brillante, colocado a hueso, asentado con pegajualite y juntas similar al color del piso.
A-3	Aplandado de mortero cemento arena 1:4 de 1.50 cm de espesor acabado estucado.	Aplandado de yeso de 2 cm de espesor acabado liso + pintura Vinílica, Vinimex TOTAL Antiviral y Antibacterial color blanco.
A-4	Muro de concreto armado, según cálculo estructural.	Combrado en disposición horizontal, aparente a base de fallas de pino de tra en anchos de 2", agregando a la mezcla color amarillo poro cernex apariencia en proporción S.M.A.O. aplicación de silicon de poliuretano tipo Wet Look.
A-5	Aplandado de 2 cm de azulejo cerámico de 20 x 30 cm, Mod. espesor a base de mortero cemento y arena, proporción 1:4 acabado rugoso.	Azulejo cerámico de 20 x 30 cm, Mod. Atrato blanco antibacterial o similar, colocado a hueso en sentido vertical, asentado con pegajualite y juntas similar al color del piso.
A-6	Aplandado de 2 cm de mortero cemento y arena, proporción 1:4 acabado rugoso.	Azulejo cerámico de 60 x 60 cm rectificado, Mod. Blanco ZR02 o similar, color Gris Acero, colocado a hueso, asentado con pegajualite y juntas similar al color del piso.
A-7	Aplandado de 2 cm de mortero cemento y arena, proporción 1:4 acabado rugoso.	Azulejo cerámico de 60 x 60 cm rectificado, Mod. Blanco ZR02 o similar, color Blanco Brillante, colocado a hueso, asentado con pegajualite y juntas similar al color del piso.
A-8	Estructura de bastidores en fachada a base de PIR (ver detalle en proyecto estructural).	Elemento metálico de alucobond o similar color S.M.A.O. basada en perfil estructurado con perfiles ligeros según cálculo.
A-9	Viga metálica a base de PIR (ver detalle en proyecto estructural).	Metal desplegado en hojas LADESA o similar, modelo J/ #18 MR con apertura de 6.4 mm.
A-10	Columna de concreto armado, según cálculo estructural.	Acabado liso, color natural con aplicación de silicon de poliuretano tipo Wet Look.
Z-1	Apusado de mortero cemento arena 1:4 de 0.50 cm de espesor acabado rugoso para escribir azulejo.	Zoclo a base de loseta cerámica de 10 x 59 cm, modelo Thasso Travertine Roman, estilo marmol color beige.

-  Indica cambio de acabado de piso.
-  Indica cambio de acabado en muro.
-  Indica tipo de acabado en piso.
-  Indica tipo de acabado en zoclo.
-  Indica tipo de acabado en muro.

Los planos arquitectónicos rigen a los demás, corroborar con planos complementarios medidas y posiciones.
 Durante los cotados se revisarán las connotaciones para evitar ser preponderadas, y se señalarán los nodos.
 Las medidas deberán ser interpretadas en metros y centímetros, a reserva de una indicación diferente.
 Las medidas presentadas en este proyecto, pueden presentar una tolerancia no mayor a 5mm en algunos casos aislados por diversas razones, debido al sistema constructivo.
 Los planos de proyecto de las diversas instalaciones, son complementarios e indican las trayectorias ideales que deben seguir las tuberías, ubicación de accesorios, y especificaciones propias de cada plano, pudiendo tener adaptaciones de acuerdo al proceso constructivo, las cuales serán evaluadas por el supervisor en conjunto con la empresa contratista.
 La coordinación y/o supervisión, y/o contratista, deberán verificar la ejecución correcta de la obra, así como los detalles constructivos, debiendo ser ejecutados por personal calificado de acuerdo a la ley de obra pública.
 Las condiciones existentes en el "campo", relacionadas con la posición de cualquier elemento arquitectónico, deberán tomarse en cuenta para determinar la posición final de éstos, así como también tendrán que ser verificados por el residente, supervisor o superintendente encargado de la obra.
 Cualquier modificación de obra, se hará previa notificación y autorización del departamento de proyectos y se indicará fecha y propuesta de cambio a efectuarse. Cualquier cambio en las especificaciones de cualquier ítem, ubicación y/o posicionamiento de cualquier elemento arquitectónico, es responsabilidad de quien los autoriza (supervisor, residente, contratista, etc.), deslindando al departamento de proyectos de cualquier responsabilidad por modificaciones arbitrarias en obra y/o proyecto, si no han sido autorizadas previamente o si no responden a una probable interferencia con el proceso constructivo.

Nombre del proyecto:
Proyecto ejecutivo para el Centro de Desarrollo Infantil (CDI) No. 11, ubicado en la confluencia del boulevard Panamericano, colonia Tepeyac, Municipio de Zapopan, Jalisco.

Contenido del plano:
Acabados en Fachadas


No. Contrato:
DOPI-MUN-RM-PROY-CI-014-2023

Empresa:
JAVAX CONSULTORES S.A. DE C.V.
 Arq. Arturo Distancia Sanchez.

Supervisor del proyecto:
 Arq. Alejandro Tapia Olarra


Ubicación:
 Col. Tepeyac, Zapopan, Jalisco

Fecha: Mayo-2023
 Escala: Como se indica
 Acotaciones: Metros
 Clave: AC-20
 Número: 03

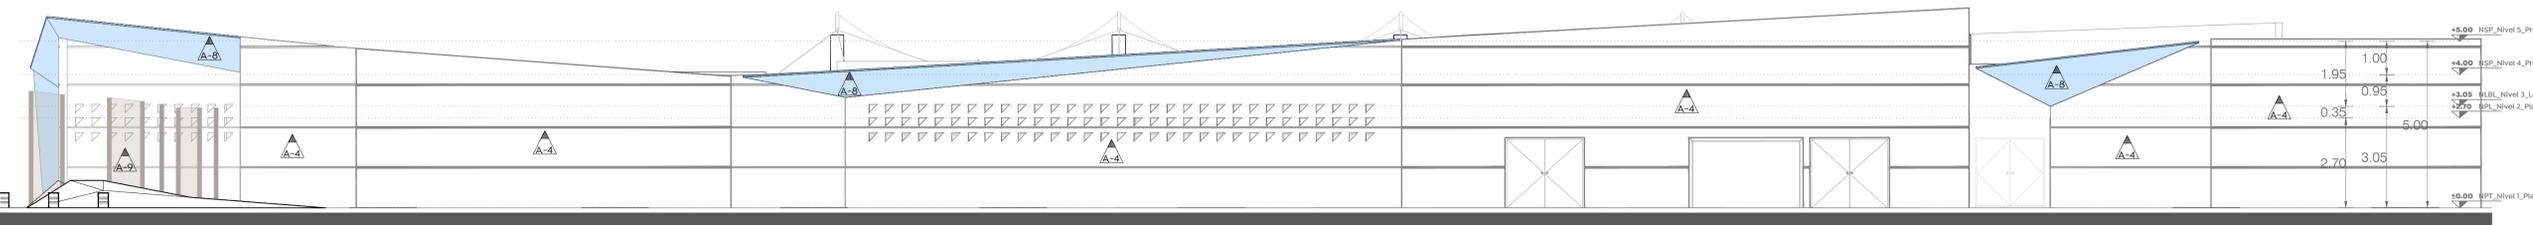


Alzado Oriente Acabados

ESCALA 1:100

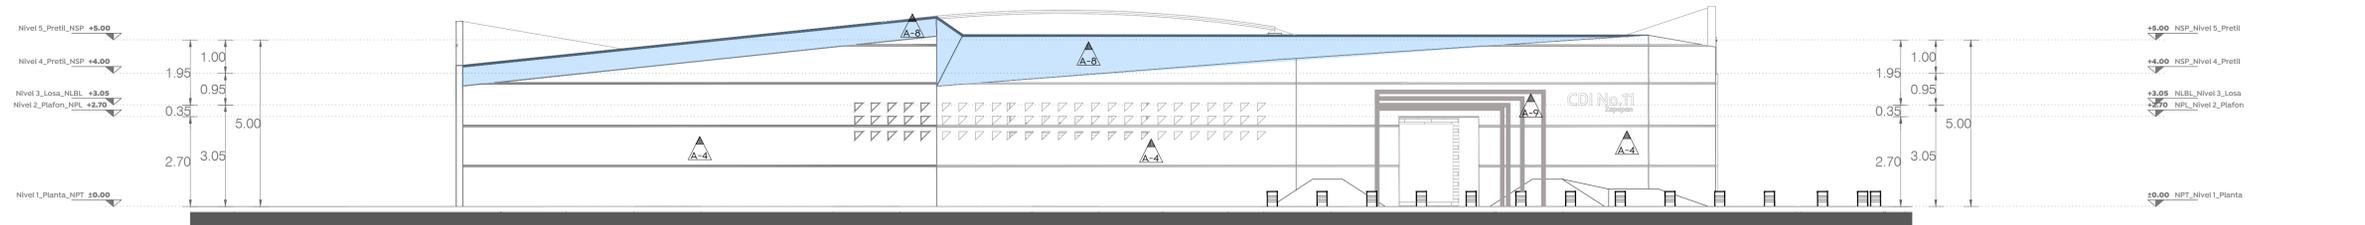


Alzado Sur Acabados

ESCALA 1:100

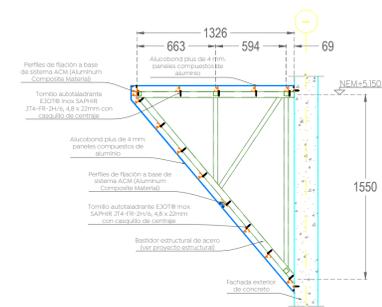


Detalle Tipo-Instalación Alucobond
 Recubrimiento de Alucobond sobre bastidor
 Esc. 1:30 [mm]

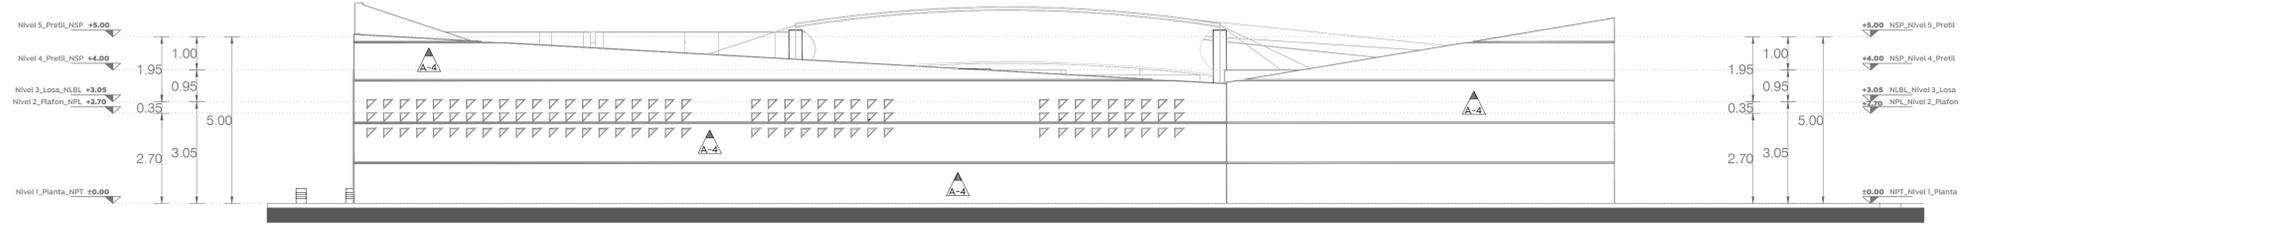

Alzado Norte Acabados

ESCALA 1:100

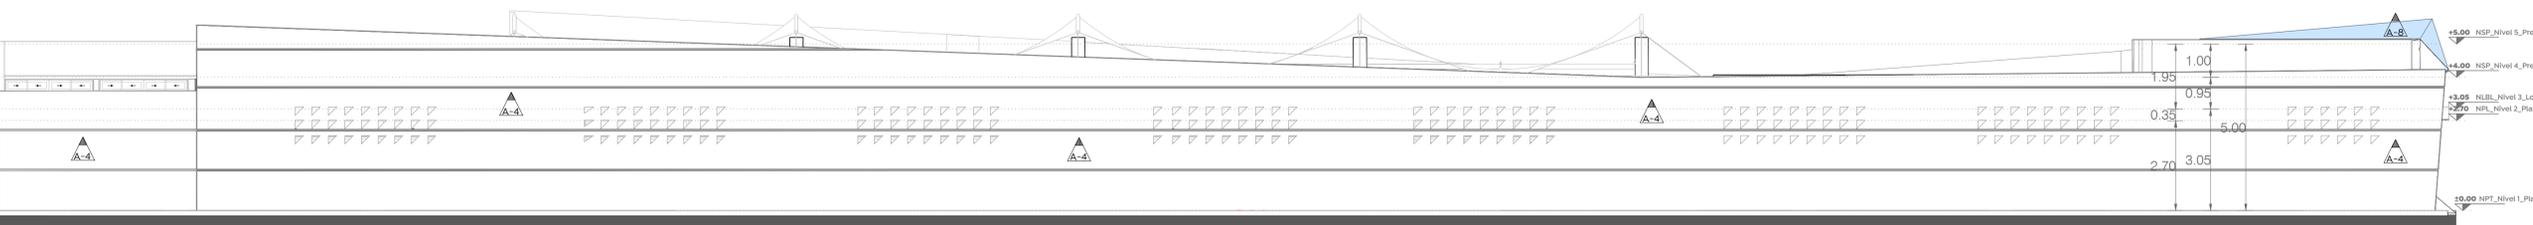

Alzado Poniente Acabados

ESCALA 1:100