
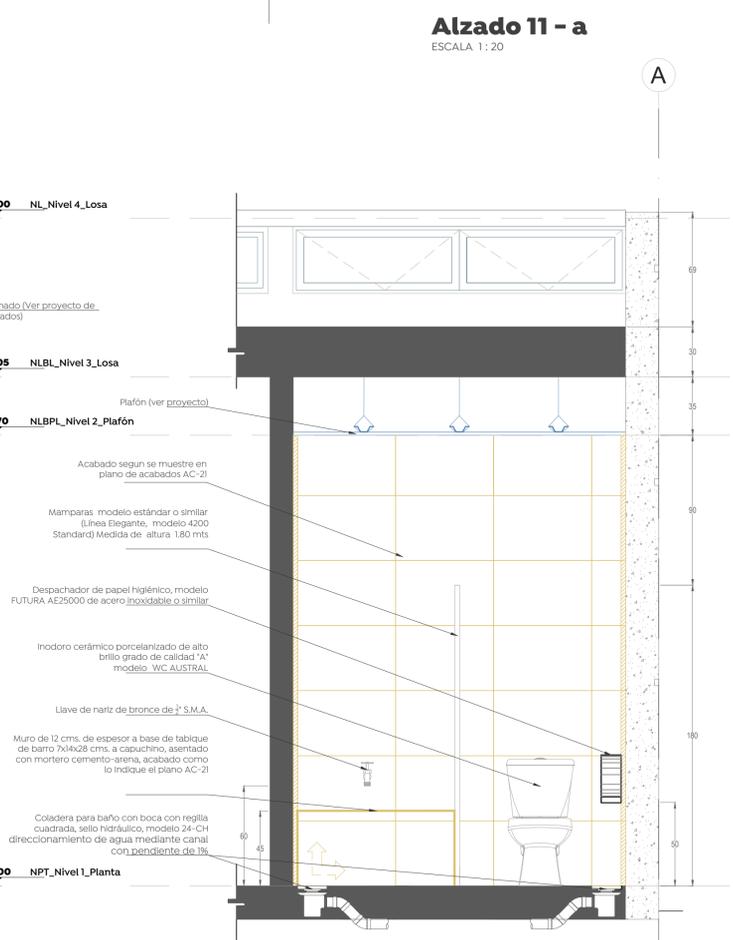
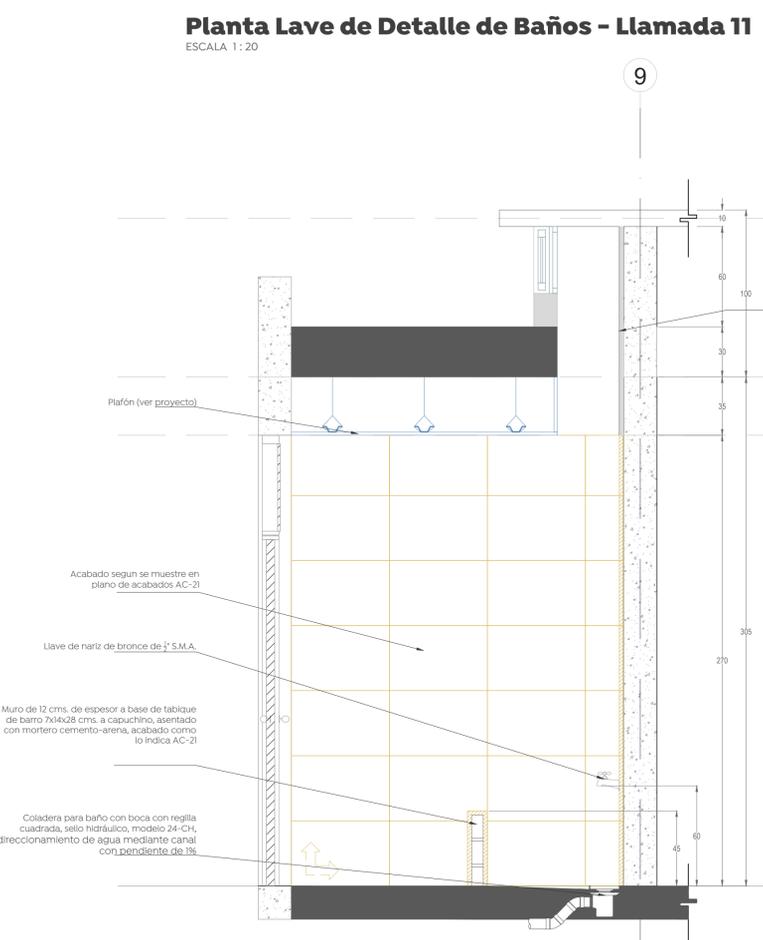
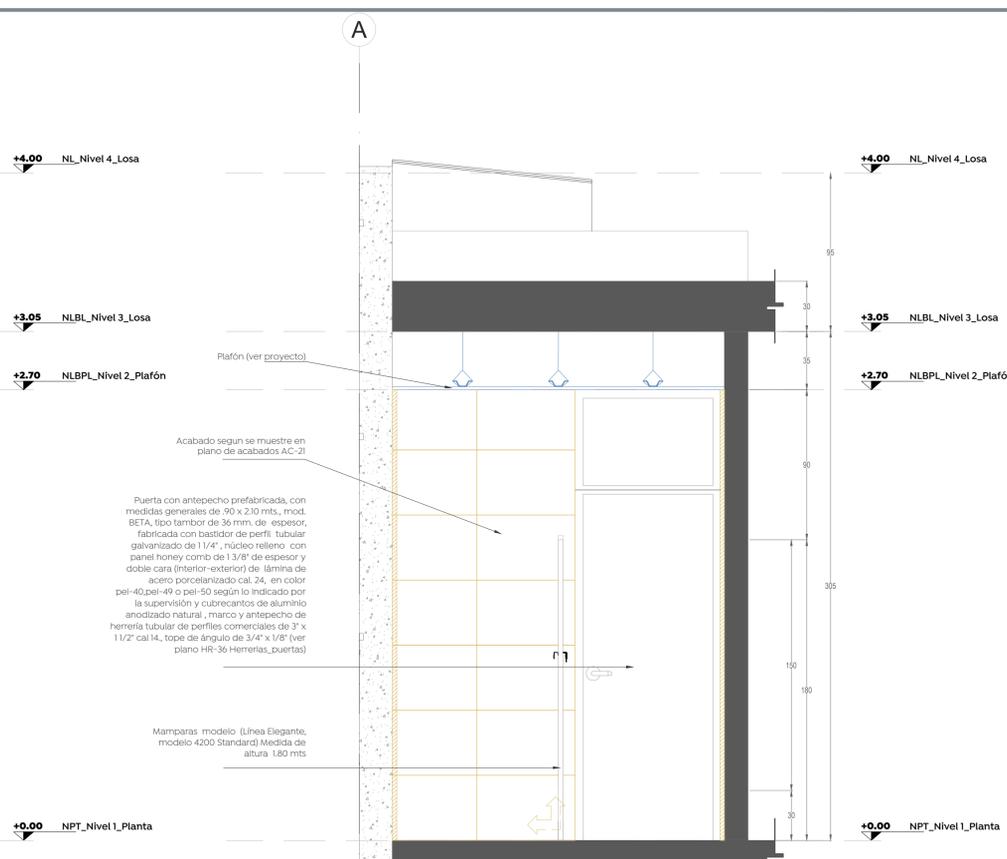
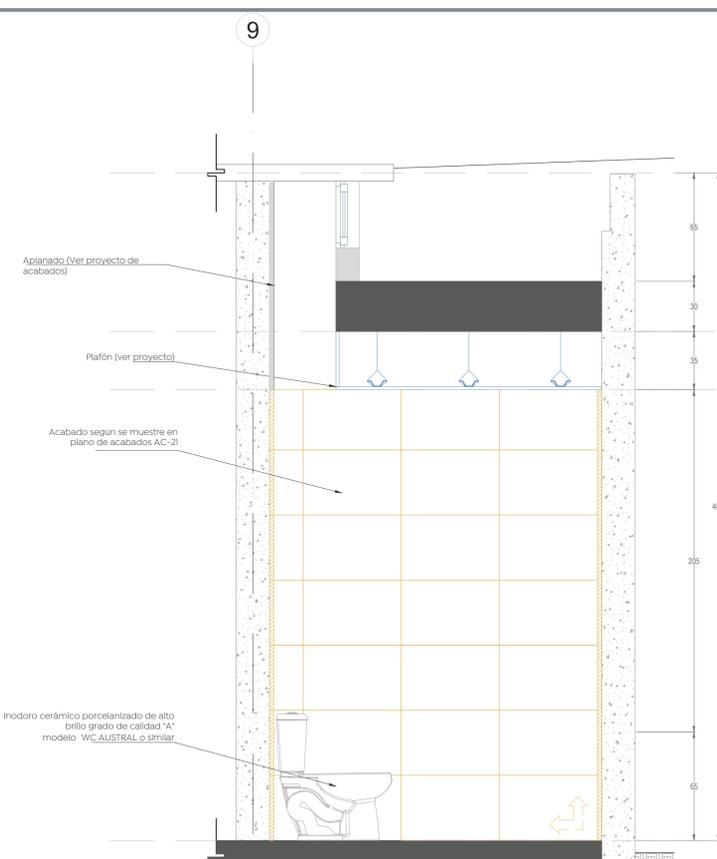


**Especificaciones:**

	Eje arquitectónico
	Muro estructural o de carga según cálculo
	Muro bajo Ventana
	Malta cónica
	Línea e indicadores de proyección
	Línea de corte
	Línea de sección arquitectónica consecutiva
	Indica corte por fachada / Indica plano de referencia
	Indica tipo de detalle
	Indica número de detalle
	Indica plano de ubicación-referencia
	Indica alineación a pisos
	Indica altura a partir de piso terminado
	Según muestra aprobada
	Indica cambio de nivel de piso.
	Indica cambio de nivel de plafón.
	Indica inicio de pendiente.
	Indica fin de pendiente.
	Indicador específico
	Indicador de línea o zona
	Indicador múltiple
	Indicador de dirección de pendiente y porcentaje
	Bajada de agua pluvial, ØIndicador
	Bajada de agua servida, ØIndicador
	Baja o sube agua potable, fría o caliente, ØIndicador

**Indica nombre o tipo de detalle**

	Indica proyecto, referencia o clave para detalles a escala 1:100
	Indicador de nivel en planta y en alzado
	Indica nivel de bajada pluvial
	Indica nivel de bajada sanitaria
	Indica nivel de bajada hidráulica
	Indica nivel de relleno
	Indica nivel tope de lecho bajo de estructura
	Indica nivel tope de concreto
	Indica nivel de piso terminado
	Indica nivel de acabado terminado
	Indica nivel de plafón
	Indica nivel de armazón
	Indica nivel de tapa de registro
	Indica nivel de pretil
	Indica nivel de muro
	Indica nivel de jardín
	Indica nivel de guarnición
	Indica nivel de rasante en vialidad
	Indica inicio de despiece de azulejo o piso

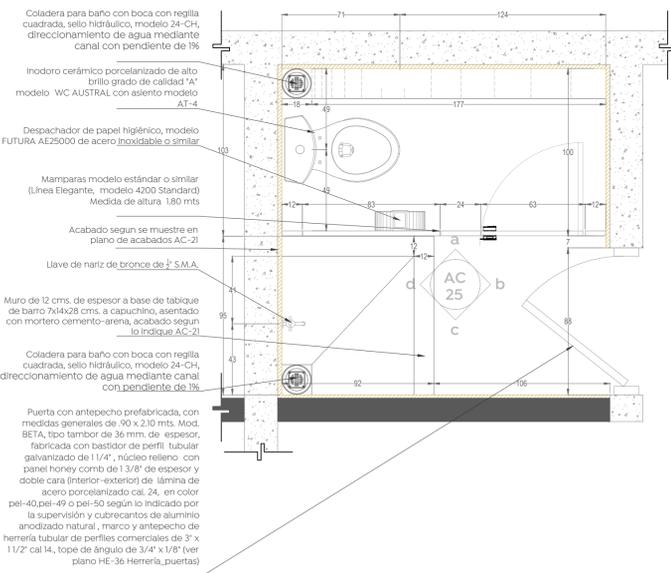

**CONSIDERACIONES GENERALES**

- Los planos arquitectónicos rigen a los demás, con los planos complementarios, medidas y posiciones.
- Antes de iniciar los trabajos se verificarán las canalizaciones para evitar ser presionados, y se cambiarán los modos.
- Las medidas deberán ser interpretadas en metros y centímetros, a reserva de una indicación diferente.
- Las medidas dimensionales en este proyecto, pueden presentar una tolerancia no mayor a ±30m en algunos casos aislados por diversas razones, debido al sistema constructivo.
- Los planos de proyecto de los detalles constructivos, son complementarios e indican las trayectorias deseadas que deben seguir las tuberías, ubicación de accesorios, y especificaciones propias de cada plano, pudiendo tener adecuaciones de acuerdo al proceso constructivo, las cuales serán avaladas por el supervisor en conjunto con la empresa contratista.
- La coordinación y/o supervisión, y/o contratista, deberán verificar la elección correcta de la obra, así como los detalles constructivos, debiendo ser ejecutados por personal calificado de acuerdo a la ley de obra pública.
- Las condiciones existentes en el "campo", relacionadas con la posición de cualquier elemento arquitectónico, deberán tomarse en cuenta para determinar la posición final de éstos, así como también tendrán que ser verificados por el residente, supervisor o superintendente encargado de la obra.
- Cualquier modificación de especificaciones de cualquier ítem, ubicación y/o posicionamiento de cualquier elemento arquitectónico, es responsabilidad de quien los autoriza (supervisor, residente, contratista, etc.), deslindando al departamento de proyectos de cualquier responsabilidad por modificaciones arbitrarias en obra y/o proyecto, si no han sido autorizadas previamente o si no responden a una probable interferencia con el proceso constructivo.

Nombre del proyecto: **Proyecto ejecutivo para el Centro de Desarrollo Infantil (CDI) No. 11, ubicado en la confluencia del boulevard Panamericano, colonia Tepeyac, Municipio de Zapopan, Jalisco.**
  
 Contenido del plano: **Recubrimiento en Baño de Maternal A, Lactantes A, Lactantes B y Lactantes C**
  
 No. Contrato:
   
**DOPI-MUN-RM-PROY-CI-014-2023**
  
 Empresa: **JAVAX CONSULTORES S.A. DE C.V.**
  
 Arq. Arturo Distancia Sanchez.
   
 Supervisor del proyecto:
   
 Arq. Alejandro Tapia Olarra
   
 Ubicación: **Col. Tepeyac, Zapopan, Jalisco**
  
 Fecha: **Mayo-2023**
  
 Escala: **Como se indica**
  
 Acotaciones: **Metros** Clave: **Número**
  
 Revisión: **03** **AC-25**