




Especificaciones:


- Eje arquitectónico
- Acotación indicada en unidades según plano
- Muro estructural o de carga según cálculo
- Muro (ver detalles en plano de acabados)
- Muro bajo
- Ventana
- Malla ciclónica
- Línea e indicadores de proyección
- Línea de corte
- Línea de sección arquitectónica consecutiva
- Indica corte por fachada / Indica plano de referencia
- Indica tipo de detalle
- Indica número de detalle
- Indica plano de ubicación-referencia
- Indica alineo a paños
- Indica altura a partir de piso terminado
- Según muestra aprobada
- Indica cambio de nivel de piso.
- Indica cambio de nivel de plafón.
- Indica inicio de pendiente.
- Indica fin de pendiente.
- Indicador específico
- Indicador de área o zona
- Indicador múltiple
- Indicador de dirección de pendiente y porcentaje
- Bajada de agua pluvial, Ø indicado
- Bajada de agua servida, Ø indicado
- Baja o sube agua potable, fría o caliente, Ø indicado
- B.A.P. Ø"
- B.A.R. Ø"
- B.A.S. / B.A.F. Ø"

- Indica nombre o tipo de detalle**
- Indica proyecto, referencia o clave paramétrica**
- Indicador de nivel en planta y en alzado
 - Indica nivel de bajada pluvial
 - Indica nivel de bajada sanitaria
 - Indica nivel de bajada hidráulica
 - Indica nivel de relleno
 - Indica nivel tope de lecho bajo de estructura
 - Indica nivel tope de lecho alto de estructura
 - Indica nivel tope de concreto
 - Indica nivel de piso terminado
 - Indica nivel de acabado terminado
 - Indica nivel de plafón
 - Indica nivel de armadura
 - Indica nivel de tapa de registro
 - Indica nivel de pretil
 - Indica nivel de muro
 - Indica nivel de jardín
 - Indica nivel de guarnición
 - Indica nivel de rasante en realidad
 - Indica inicio de despiece de anulejo o piso


- CONSIDERACIONES GENERALES**
- Los planos arquitectónicos rigen a los demás, combóndose con planos complementarios medidas y posiciones.
 - Las condiciones existentes en el terreno serán revisadas las canalizaciones para evitar ser presionadas, y se sustituirán los muros.
 - Las medidas dadas serán interpretadas en metros y centímetros, a menos de una indicación diferente.
 - Las medidas dadas en este proyecto, pueden presentar una tolerancia no mayor a 3.0m en algunos casos aislados por diversas razones, debido al sistema constructivo.
 - Los planos de proyecto de las diversas instalaciones, son complementarios e indican las trayectorias de ellas que deben seguir las tuberías, ubicación de accesorios, y los procedimientos de cada una, pudiendo tener adyacencias de acuerdo al proceso constructivo, las cuales serán avanzadas por el supervisor en conjunto con la empresa contratista.
 - La coordinación y/o supervisión, y/o contratos, deberán verificar la ejecución correcta de la obra, así como los detalles constructivos, debiendo ser ejecutados por personal calificado de acuerdo a la ley de obra pública.
 - Las condiciones existentes en el terreno, relacionadas con la posición de cualquier elemento arquitectónico, deberán tomarse en cuenta para determinar la posición final de éstos, así como también tener en cuenta que serán verificadas por el residente, supervisor o superintendente encargado de la obra.
 - Cualquier modificación de obra, se hará previa notificación y autorización del departamento de proyectos y se indicará fecha y propuesta de cambio a efectuarse.
 - Cualquier cambio en las especificaciones de cualquier ítem, ubicación y/o posicionamiento de cualquier elemento arquitectónico, es responsabilidad de quien los autoriza (supervisión, residente, contratista, etc.), destinándose al departamento de proyectos de cualquier responsabilidad por modificaciones arbitrarias en obra y/o proyecto, si no han sido autorizadas previamente o si no responden a una probable interferencia con el proceso constructivo.

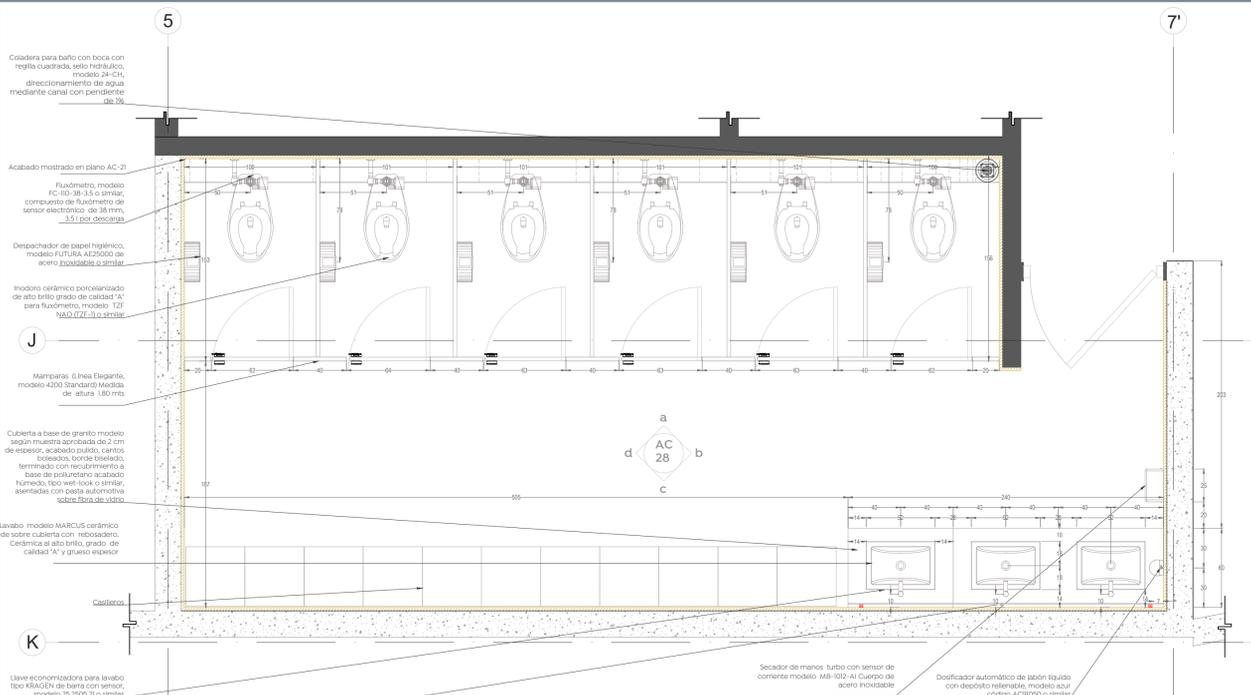


Planta Llave de Detalle de Baños - Llamada 17
 ESCALA 1: 25

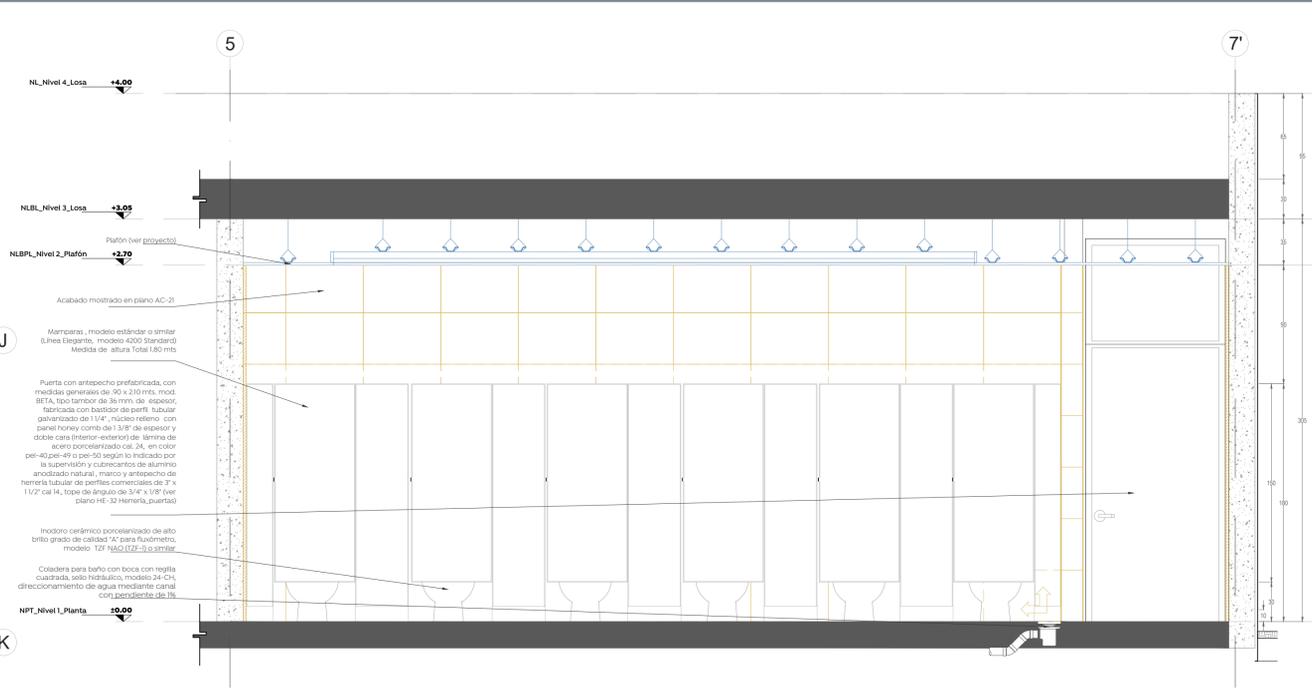


Alzado 17 - a
 ESCALA 1: 25

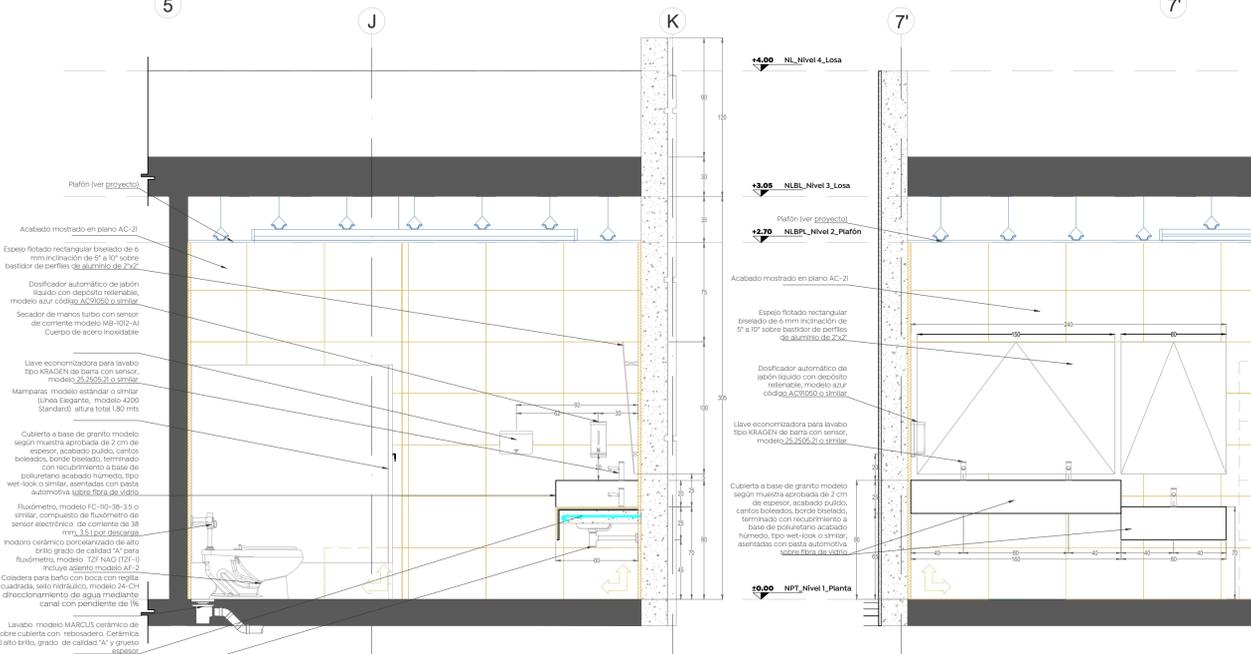


Alzado 17 - b
 ESCALA 1: 25

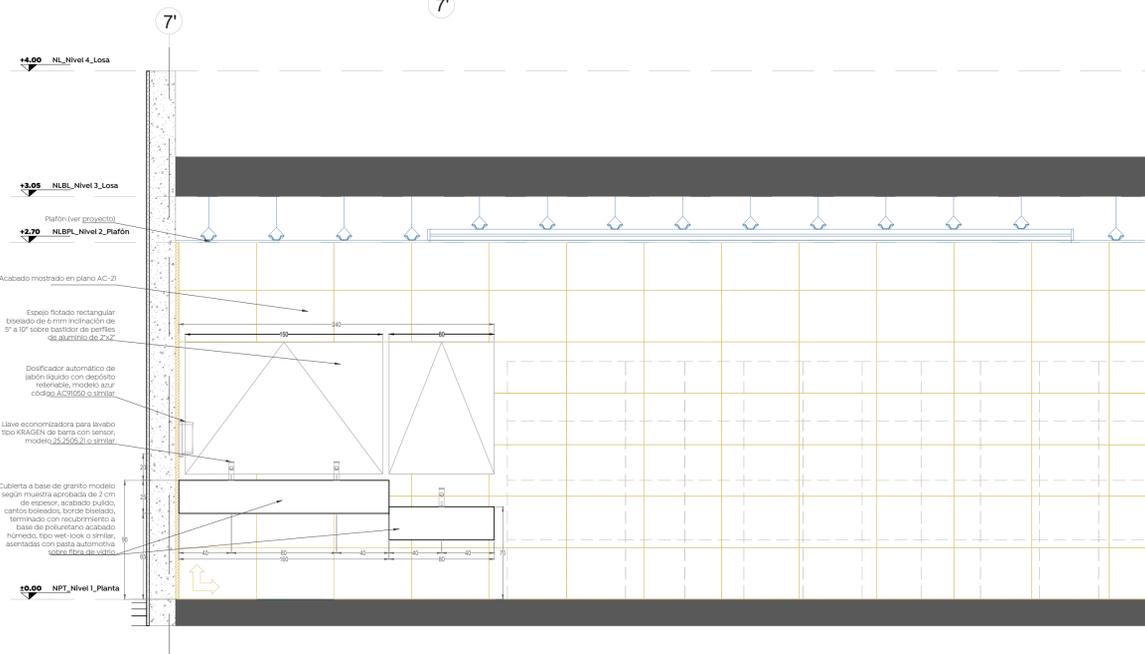


Alzado 17 - c
 ESCALA 1: 25

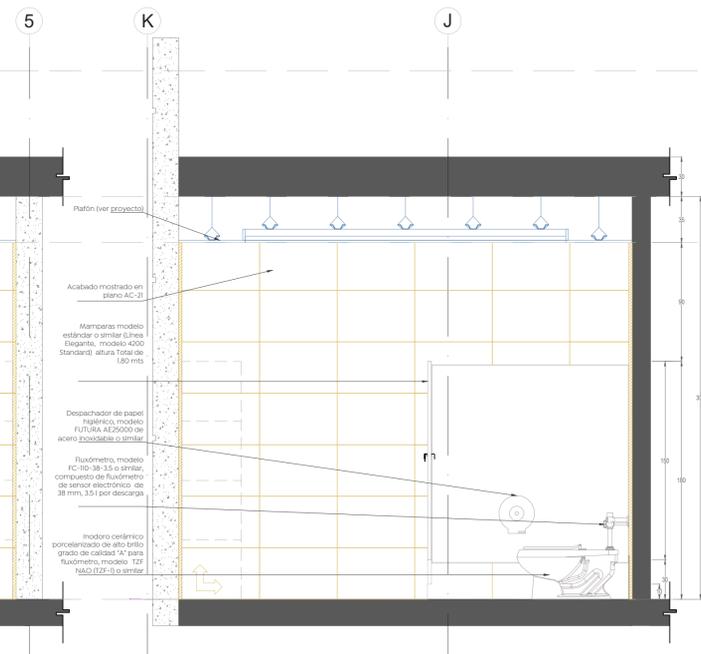

Alzado 17 - d
 ESCALA 1: 25

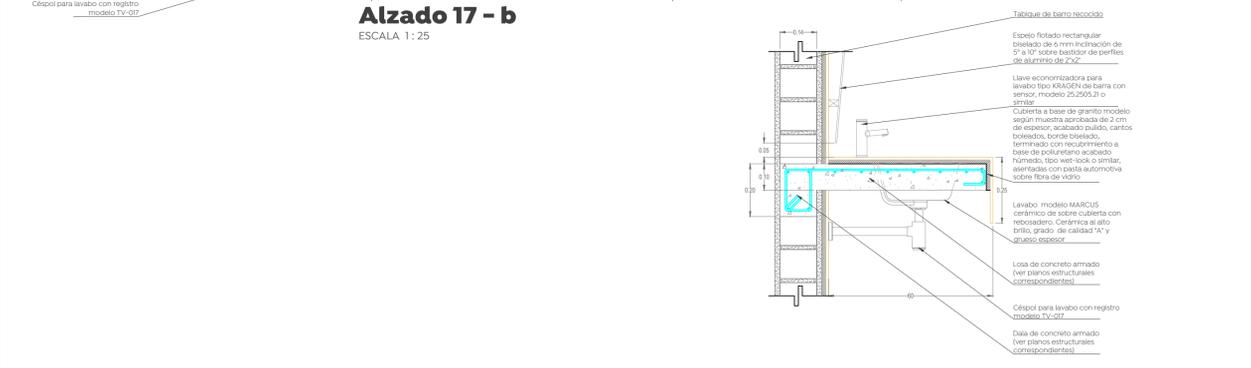

Detalle de losa de concreto
 SIN ESCALA

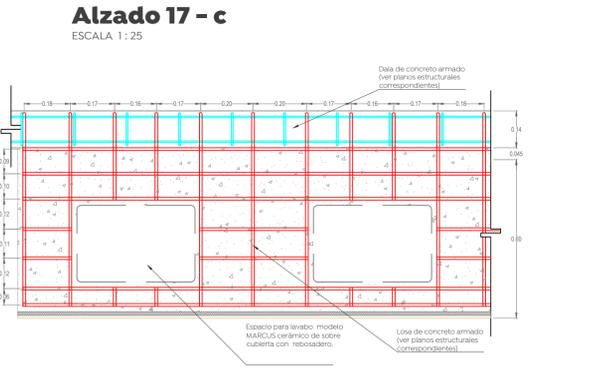

Detalle de losa de concreto
 SIN ESCALA PLANTA



Plano llave de ubicación de elementos

- NOTAS DE ESPECIFICACIONES**
- EN LO REFERENTE A ELABORACIÓN DEL CONCRETO INCLUYENDO PRUEBAS DE CONCRETO Y SU INTERPRETACIÓN, PROPORCIONAMIENTO, REFINORAMIENTO, REVOLUCIONES FABRICADAS A MANO O CON MAQUINA.
 - EN TODO LO REFERENTE AL ACERO DE REFUERZO, COMO COLOCACIÓN, TRASPASE, ANCLAJES, DOBLAJES, GANCHOS, SE AJUSTARÁ A LO SEÑALADO EN EL PROYECTO ESTRUCTURAL.
 - LOS PROCEDIMIENTOS DE CONSTRUCCIÓN Y ACABADOS SUPERFICIALES EN LOS ELEMENTOS ESTRUCTURALES, SERÁN INDICADOS POR EL PROYECTO.
 - DURANTE EL PROCESO DE CONSTRUCCIÓN DE LOS MIEMBROS ESTRUCTURALES DE CONCRETO REFORZADO, DEBERÁN PREVERSE LOS ANCLAJES NECESARIOS PARA SUSTITUCIÓN DE ELEMENTOS DE ALBAÑILERIA, PRECILLADOS, OTROS RECUBRIMIENTOS Y ACABADOS, COMO LO INDICARÁ EL PROYECTO.

- NOTAS DE ESPECIFICACIONES**
- CAMBIO Y AJUSTAR AL ADECUADAMENTE PARA ARMAR UN EMPARRILLADO CON VARIAS SEGÚN LO QUE INDIQUE EL DISEÑO ESTRUCTURAL CORRESPONDIENTE.
 - DEBERÁN TOMARSE LAS PREVISIONES NECESARIAS PARA PODER RECIBIR POSTERIOR AL COLADO, LAS TUBERIAS DE ALIMENTACIÓN, ASÍ COMO LA MEZCLADORA Y EL LAVABO CORRESPONDIENTE.
 - UNA VEZ FRAGUADO Y DECIMBRADO EL CONCRETO, SE PROCEDERÁ A COLOCAR LOS LAVABOS Y EL RECUBRIMIENTO FINAL DE ACUQUE, FRAGUADOS CON REGULADO.

Nombre del proyecto:
Proyecto ejecutivo para el Centro de Desarrollo Infantil (CDI) No. 11, ubicado en la confluencia del Boulevard Panamericano, colonia Tepeyac, Municipio de Zapopan, Jalisco.

Contenido del plano:
Recubrimiento en Sanitario Mujeres

No. Contrato:
DOPI-MUN-RM-PROY-CI-014-2023

Empresa:
JAVAX CONSULTORES S.A. DE C.V.
 Arg. Arturo Distancia Sanchez.

Supervisor del proyecto:
Arq. Alejandro Tapia Olarra

Ubicación:
Col. Tepeyac, Zapopan, Jalisco

Fecha: **Mayo-2023**
 Escala: **Como se indica**
 Acotaciones: **Metros** Clave: **Número**
 Revisión: **03** **AC-28**