




Fachada Principal



Área de Recepción



Salón de Preescolar

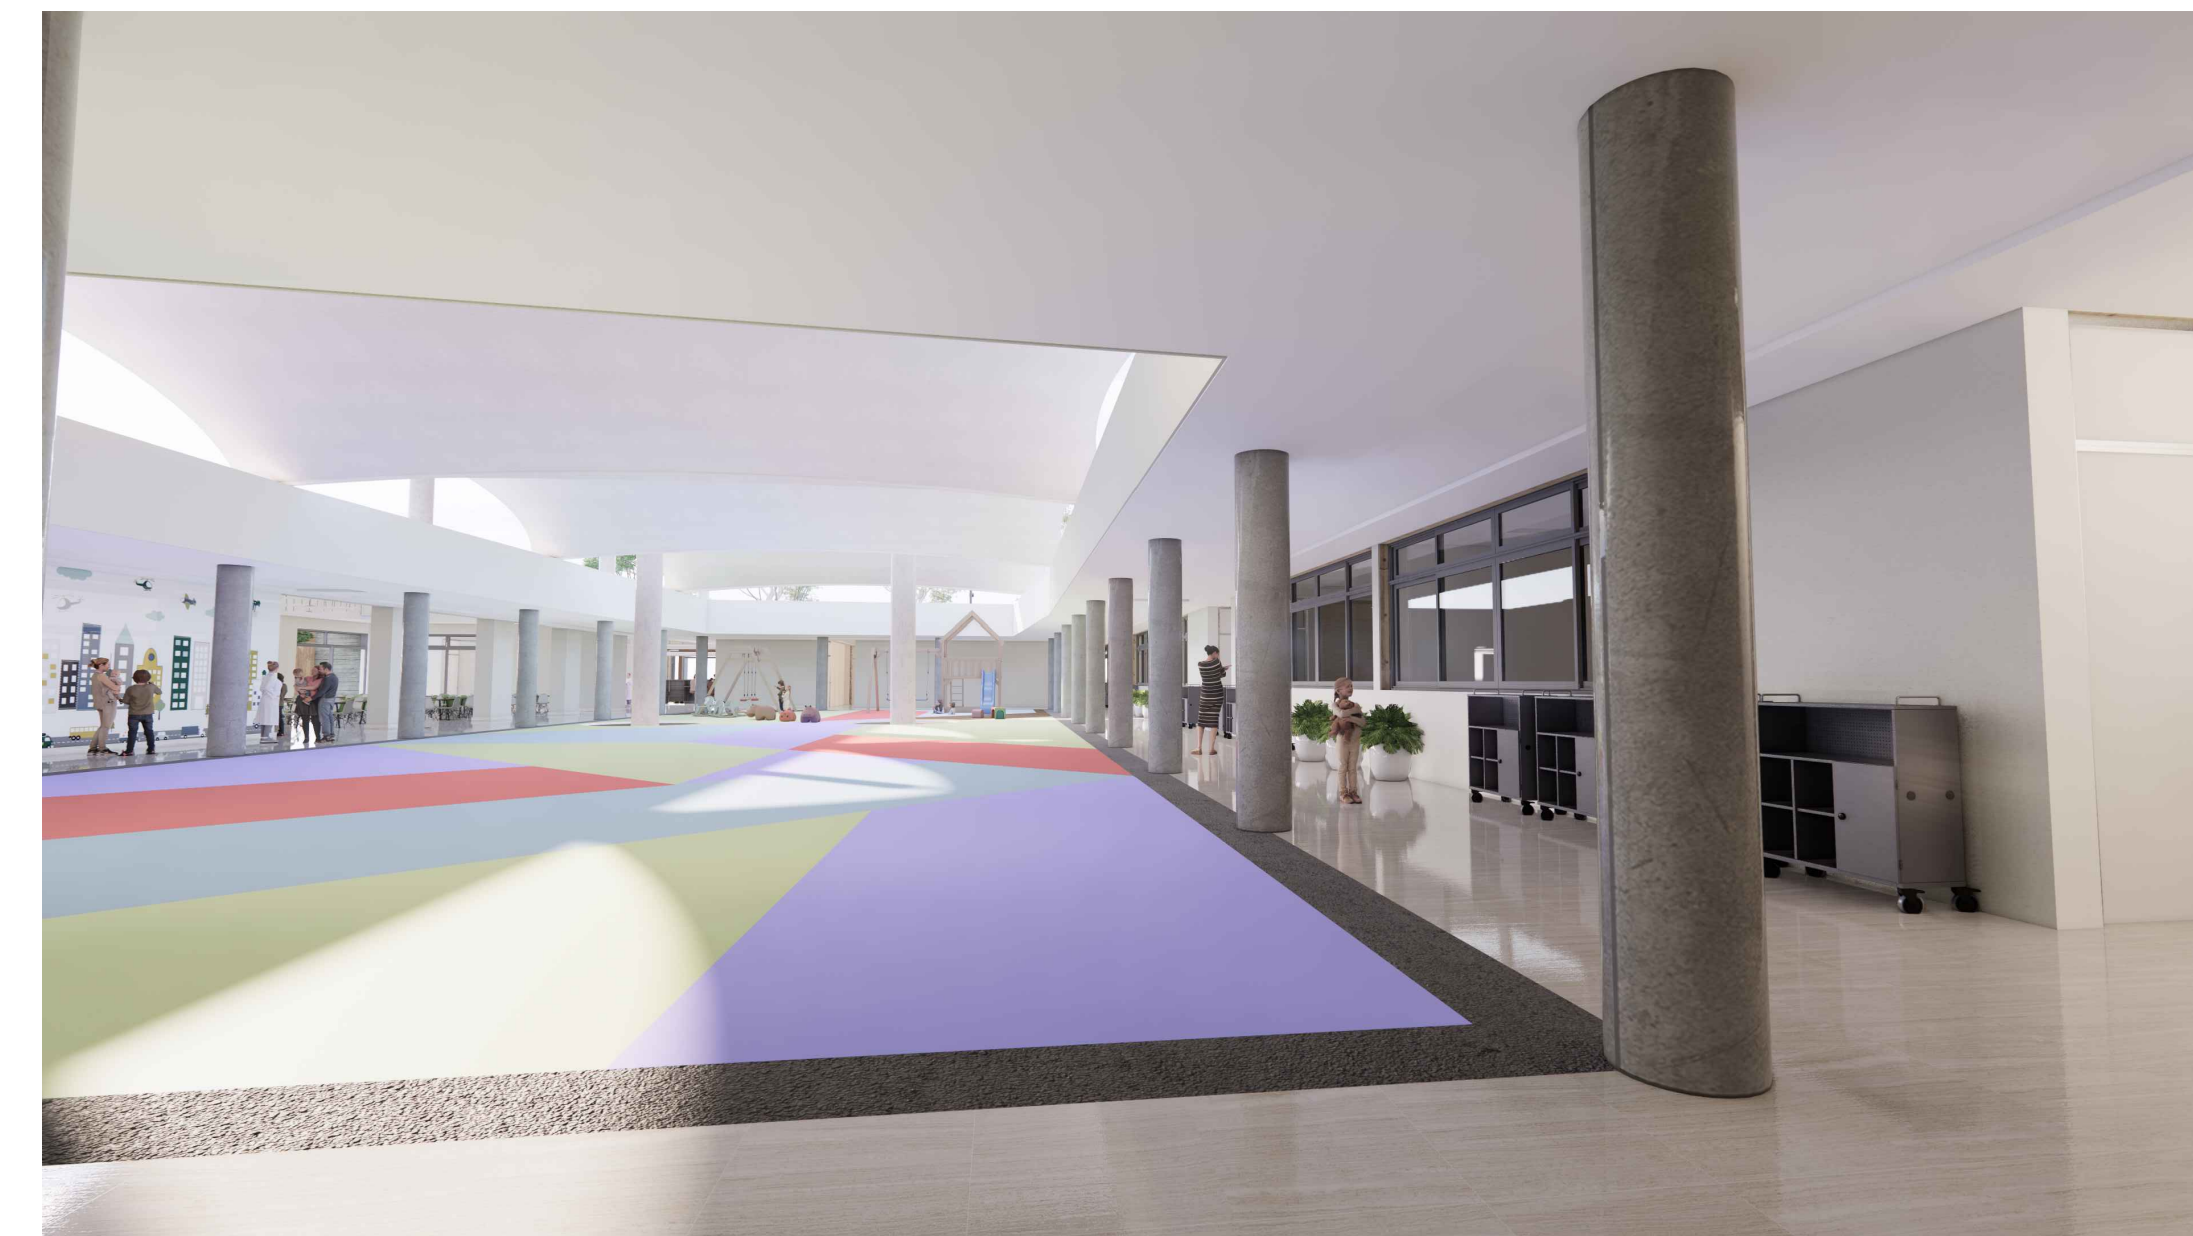

Patio Cívico



Comedor



Patio Cívico Área de juegos


 Gobierno de Zapopan
Ciudad de las niñas y niños

 Obras Públicas e Infraestructura
 Gestión Integral de la Ciudad

Macrotocalización: 
 Microlocalización: 

Especificaciones:

Nombre del proyecto:
 Proyecto Ejecutivo para el Centro de Desarrollo Infantil (CDI) No. 11, ubicado en la confluencia del boulevard Panamericano, colonia Tepeyac, Municipio de Zapopan, Jalisco.

Renders

No. Contrato:

DOPI-MUN-RM-PROY-CI-014-2023

Empresa:
 JAVAX CONSULTORES S.A. DE C.V.
 Arq. Arturo Distancia Sánchez.



Supervisor del proyecto:

Arq. Alejandro Tapia Olarra

Ubicación:

Col. Tepeyac, Zapopan, Jalisco

Fecha: Mayo-2023

Escala: Como se indica

Acotaciones: Metros Clave: Número:

Revisión: 03

AR-37