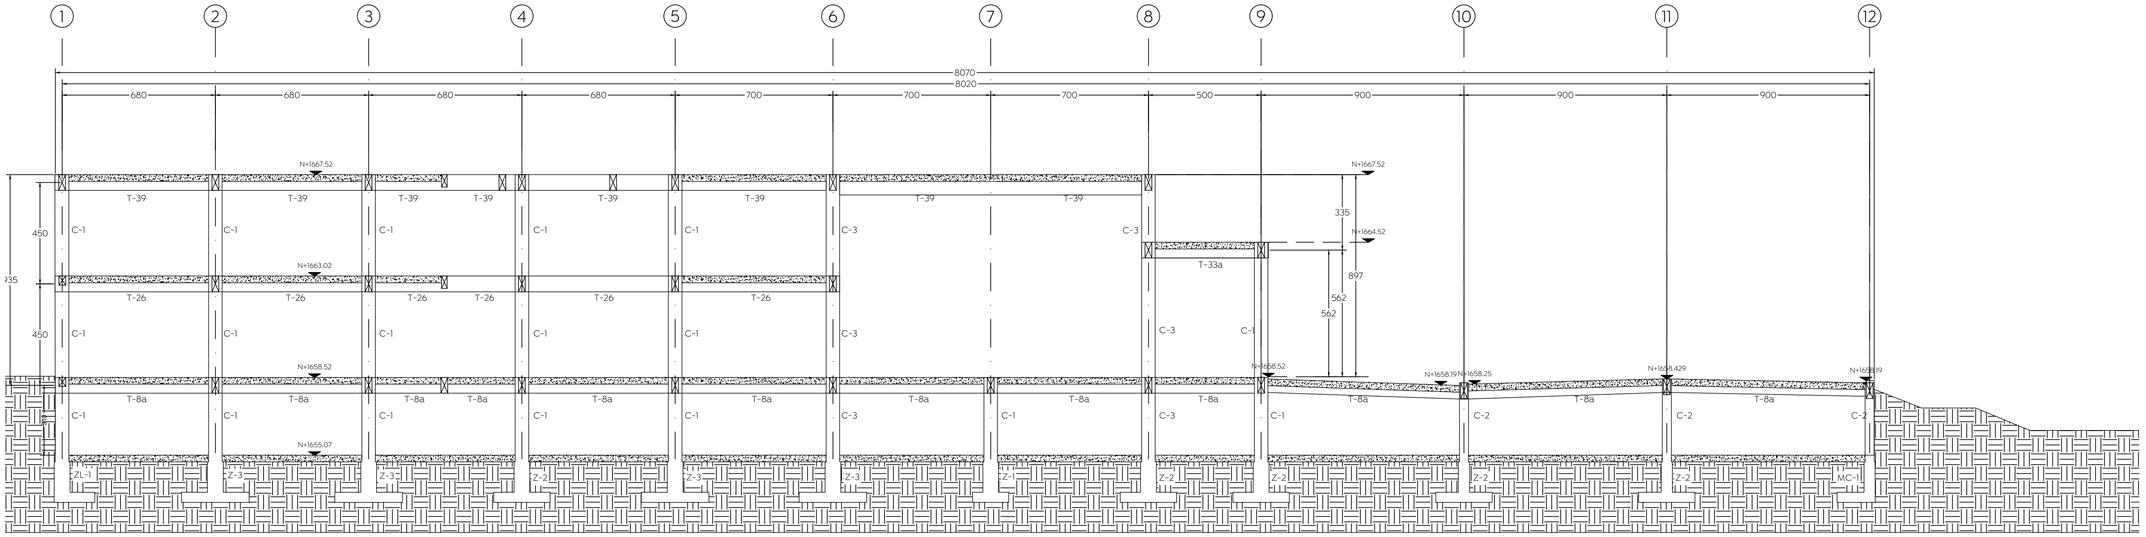

MARCO EJE D

ALZADO ESC 1:125

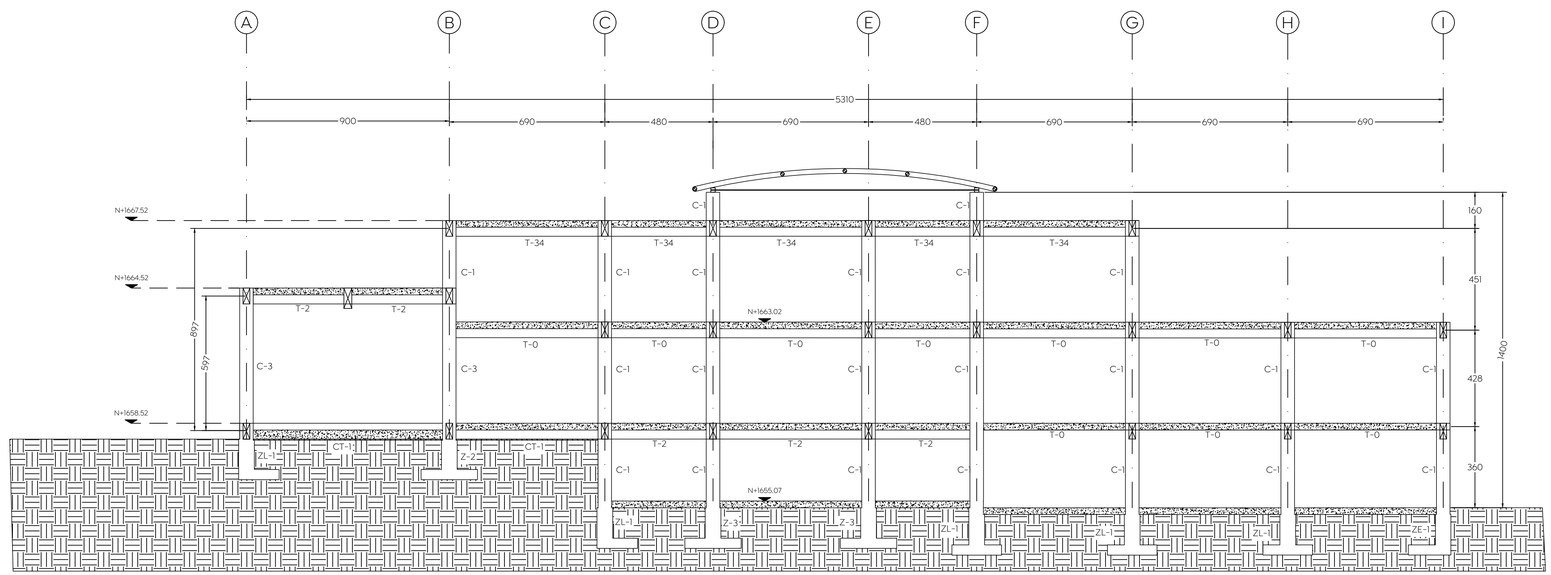

MARCO EJE 5

ALZADO ESC 1:125

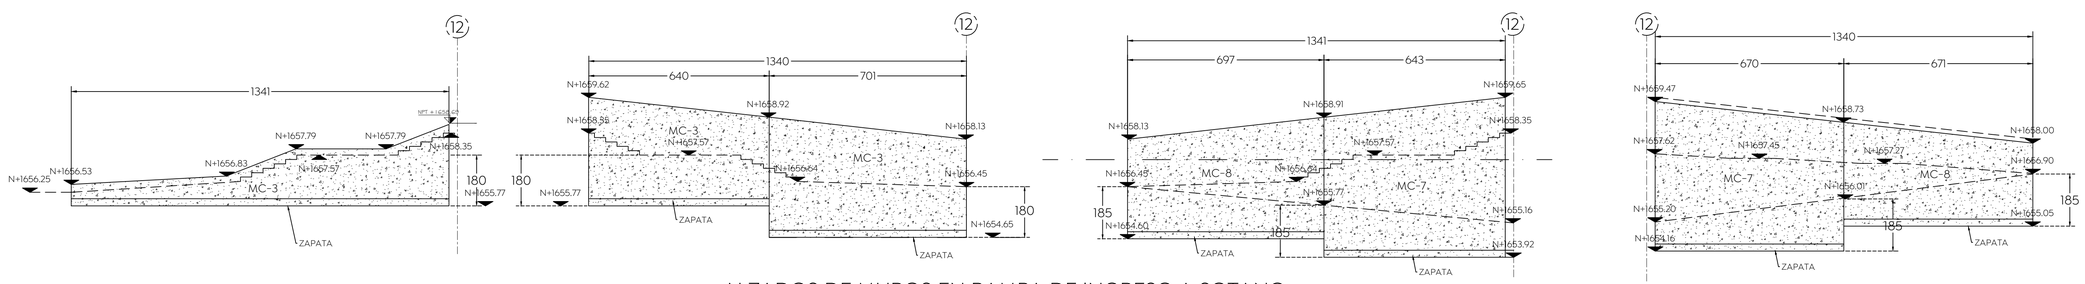

ALZADOS DE MUROS EN RAMPA DE INGRESO A SOTANO

ALZADO ESC 1:100

Gobierno de Zapopan

Ciudad de las niñas y niños

Obras Públicas e Infraestructura
Gestión Integral de la Ciudad

Macrolocalización:

Microlocalización:

Especificaciones:

1. DIMENSIONES EN CENTIMETROS EXCEPTO INDICADAS.
2. CHECAR COTAS, NIVELES Y EJES CON PLANOS ARQUITECTONICOS
3. LAS COTAS RIGEN AL DIBUJO, CUALQUIER MEDIDA TOMADA A ESCALA SERA BAJO RESPONSABILIDAD DEL CONSTRUCTOR
4. CALIBRES DE VARILLAS EN NUMEROS DE OCTAVOS DE PULGADA
5. CUMPLIR CON LAS ESPECIFICACIONES DE CONSTRUCCION A.C.I. 318-19
6. CONCRETO:

   EN DALAS Y CASTILLOS f'c = 150 kg/cm²
   ZAPATAS Y MUROS f'c = 250 kg/cm²
   EN PLANTILLAS f'c = 100 kg/cm²

   MÓDULO ELÁSTICO E=10,000*RAÍZ (f'c)
7. ACERO DE REFUERZO f'y = 4,200 kg/cm², EXCEPTO PARA VARILLAS DEL NUMERO 2, QUE SERA f'y = 2,300 kg/cm².
8. CAPACIDAD DE CARGA CONSIDERADA EN EL TERRENO T=20.3 ton/m².VER ESTUDIO DE SUELOS DE TASUM (TEL. 33-3623-2468).
9. LA CIMENTACION DEBERA DESPLANTARSE SOBRE TERRENO SANO Y NO SOBRE MATERIAL SUELTO O DE RELLENO.
10. LOS RELLENOS DE LA CEPAS ASI COMO LAS SOBREELEVACIONES DEL TERRENO SE HARAN CON UN MATERIAL INERTE EN CAPAS DE 20 cm. CON HUMEDAD OPTIMA Y COMPACTADA AL 90%
11. COEFICIENTE SISMICO UTILIZADO
    C = 0.36x1.5=0.54
12. 13.- FACTOR DE COMPORTAMIENTO SISMICO
    Q = 4.0

SIMBOLOGIA

V	VIGA
C	COLUMNA
PL	PLACA
PB	PLACA BASE
CT	CONTRATRABE
D	DADO
Z	ZAPATA
NSCT	NIVEL SUPERIOR DE CONTRATRABE
NSL	NIVEL SUPERIOR DE LOSA
Δ	CONTRAFLECHA

Nombre del proyecto:

Construcción del centro de atención, acompañamiento y desarrollo para personas con trastorno del espectro autista y obras complementarias, etapa 01, prolongación Av. Guadalupe/privada Guadalupe, colonia Colinas de la Primavera, Municipio de Zapopan, Jalisco

Contenido del plano:

PLANO DE MARCOS

No. Contrato:

DOPI-MUN-CUSMAX-IM-LP-116-2023

Director de Obras Públicas e Infraestructura:

Ing. Ismael Jáuregui Castañeda

Jefe de la Unidad de Estudios y Proyectos:

Arq. Edwin Aguiar Escatel

Jefe de área:

Ing. Adhad Yigael Gurrola Soto

Responsable del proyecto:

Ing. Salvador Hernández Pacheco

Ubicación:

Prol. Av. Guadalupe S/N, Colonia Colinas de la Primavera, C.P.45066 , Zapopan, Jalisco

Norte:

Fecha: Septiembre 2023

Escala: Indicada

Acotaciones: Metros

Clave:

Número: ES- 24

Revisión: 01