




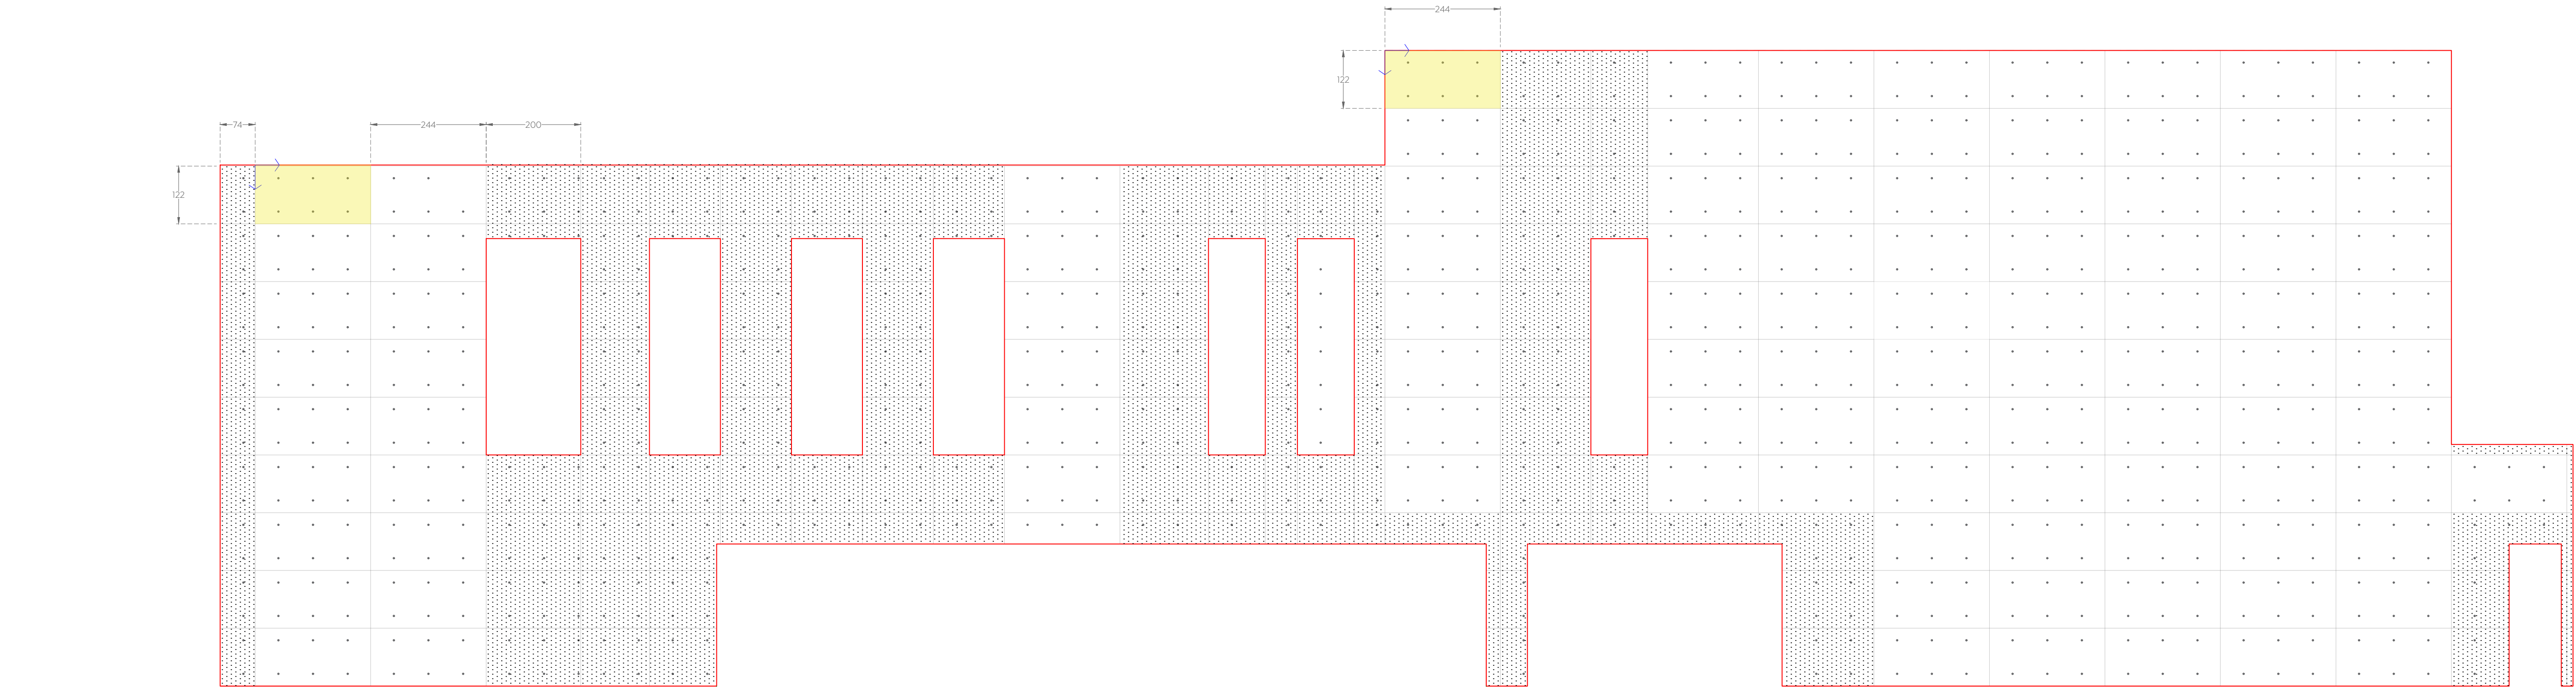


Despiece - 06
Cruz Verde Sur
1:75

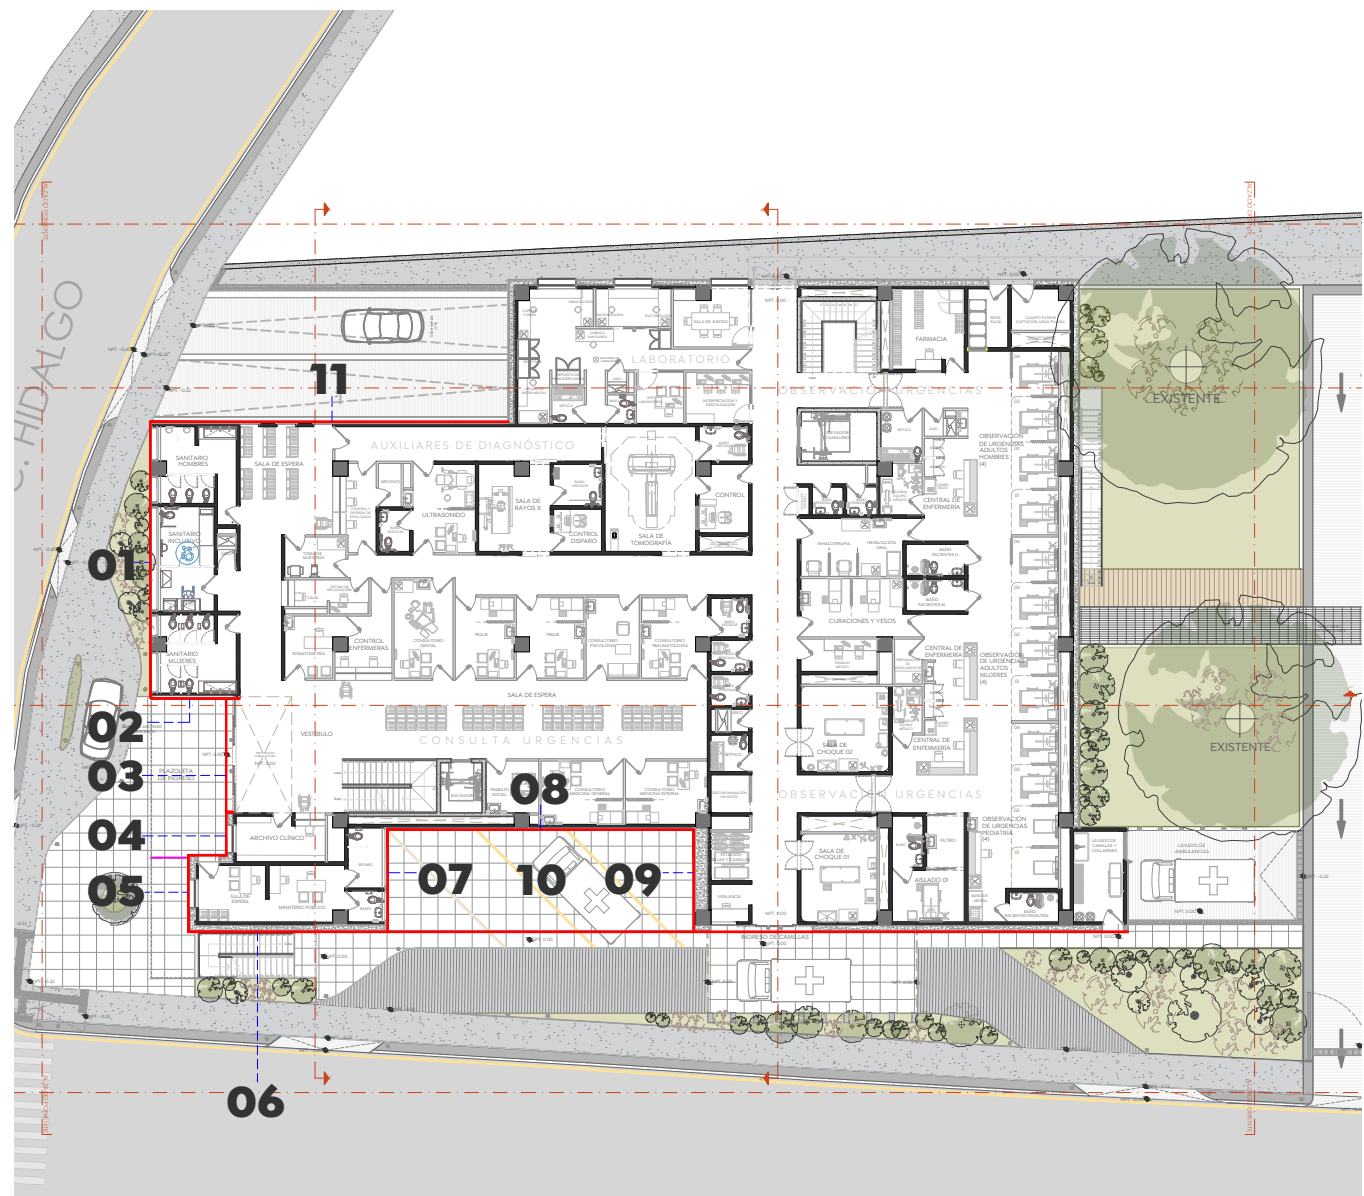


Planta Baja Arquitectónica - Ubicación Despiece
Cruz Verde Sur
1:400

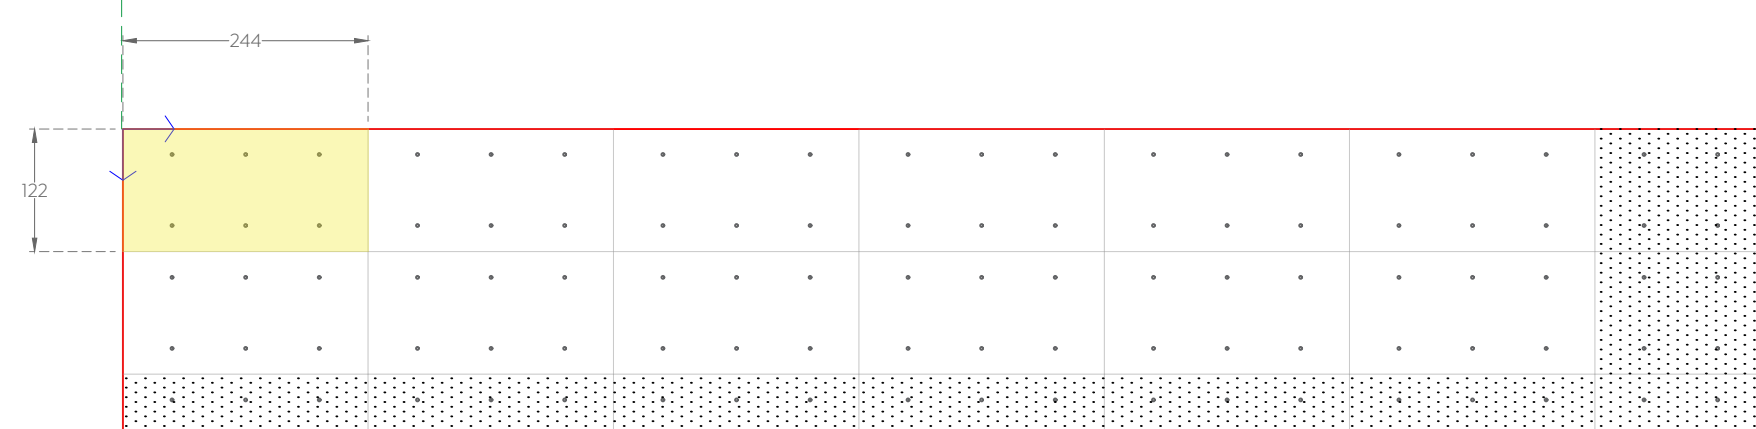


Despiece - 08
Cruz Verde Sur
1:75

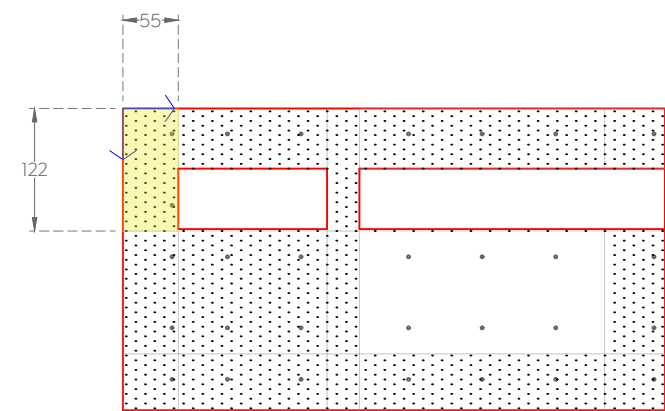


Despiece - 07
Cruz Verde Sur
1:75

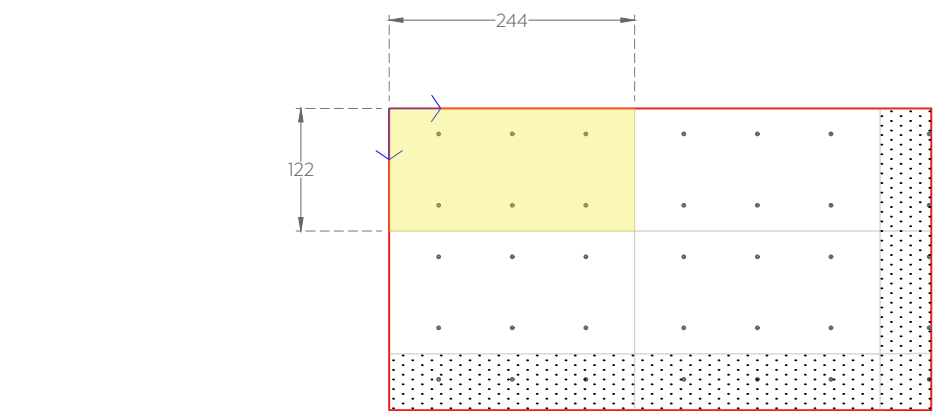


Despiece - 09
Cruz Verde Sur
1:75

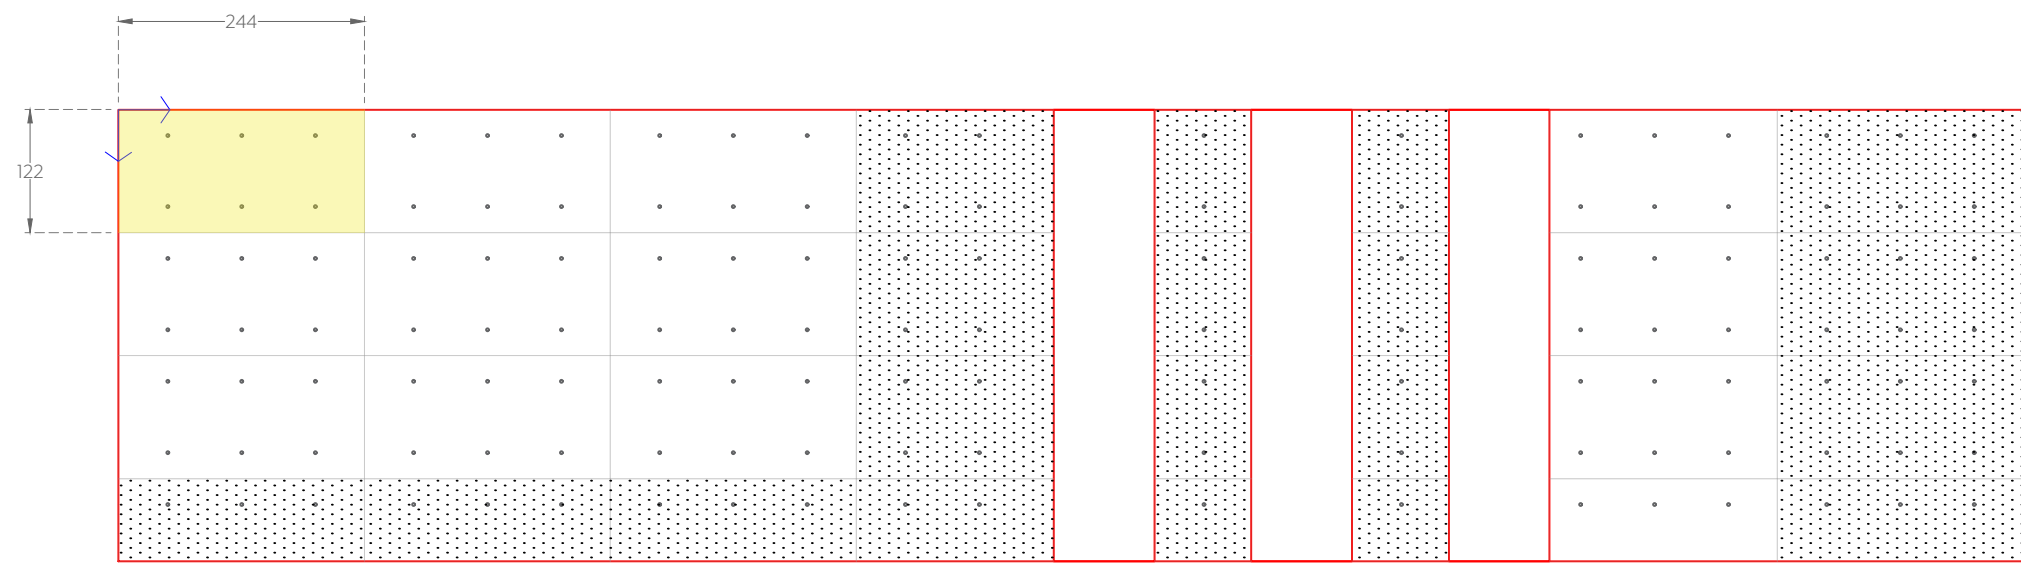


Despiece - 11
Cruz Verde Sur
1:75

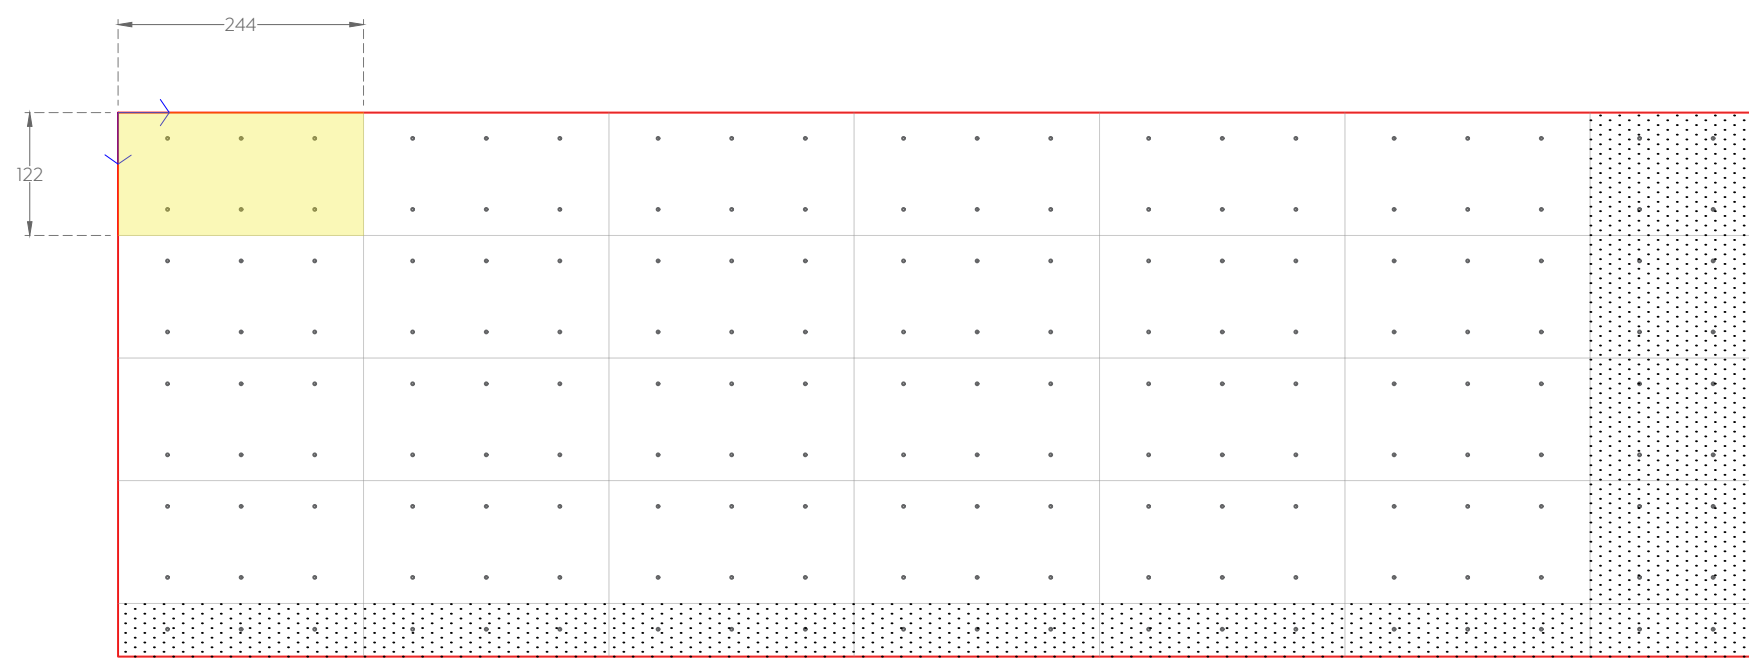


Despiece - 10
Cruz Verde Sur
1:75

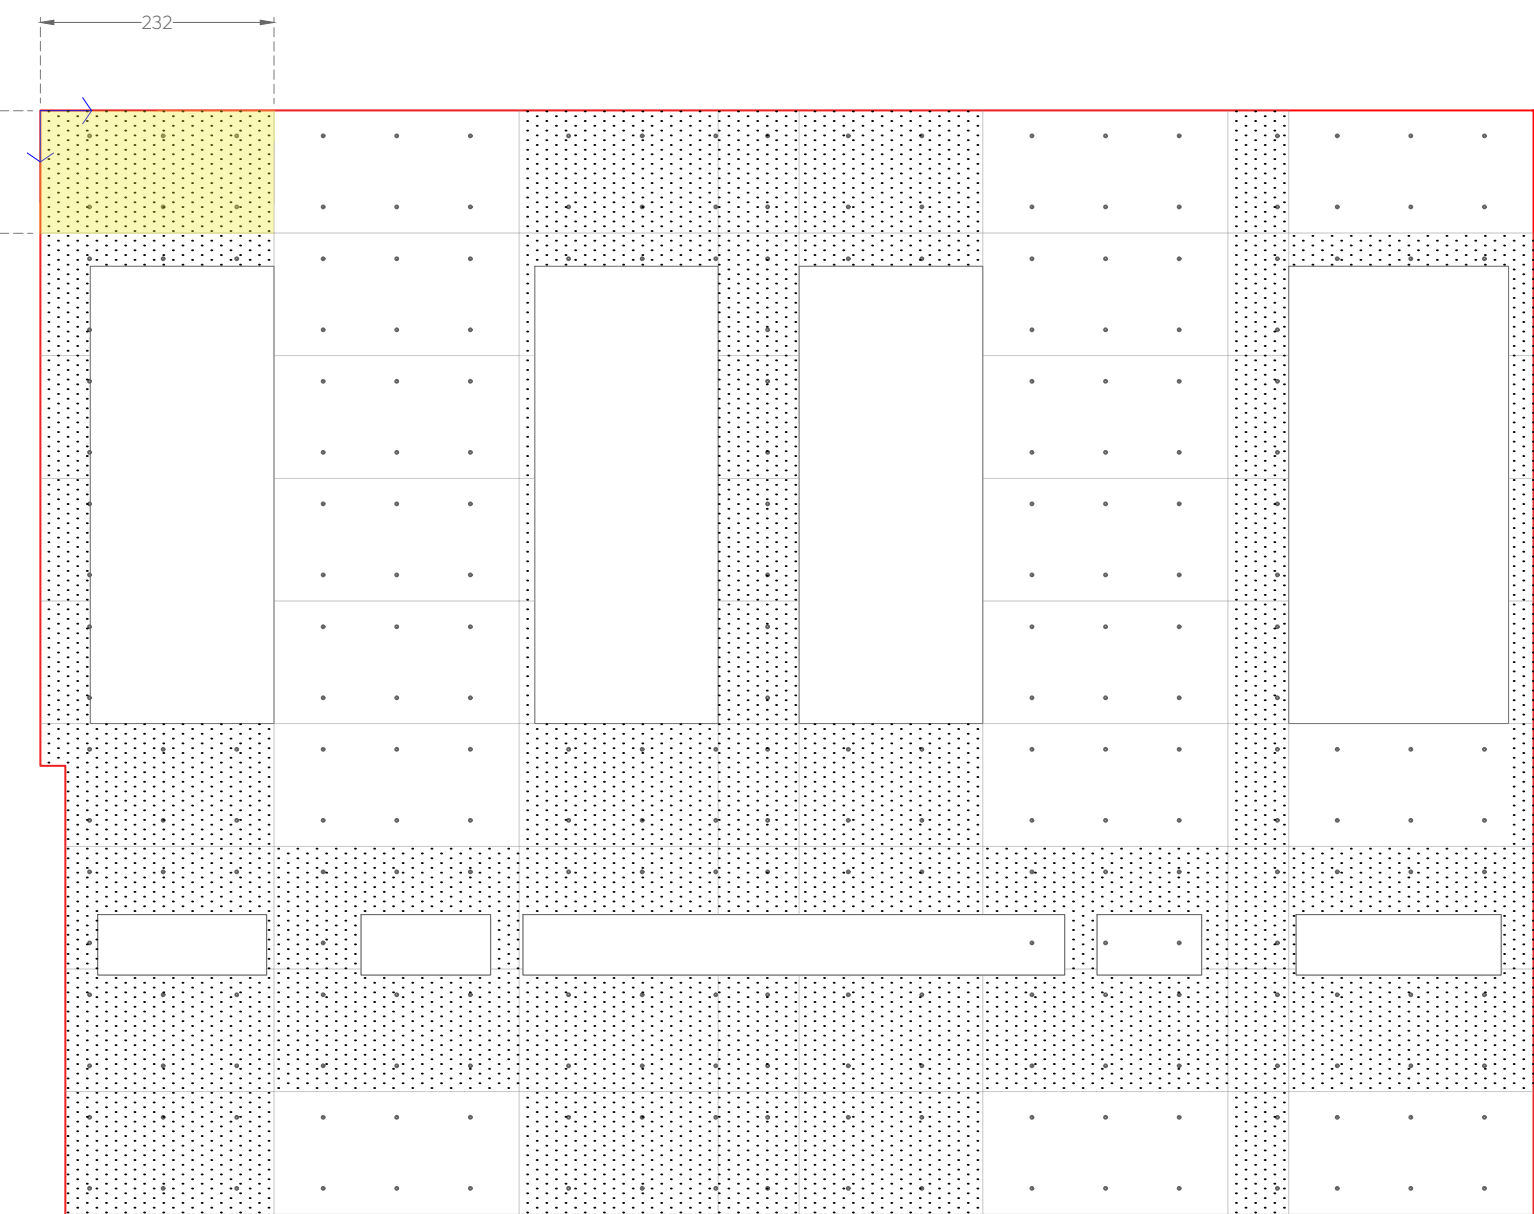


Despiece - 01
Cruz Verde Sur
1:75

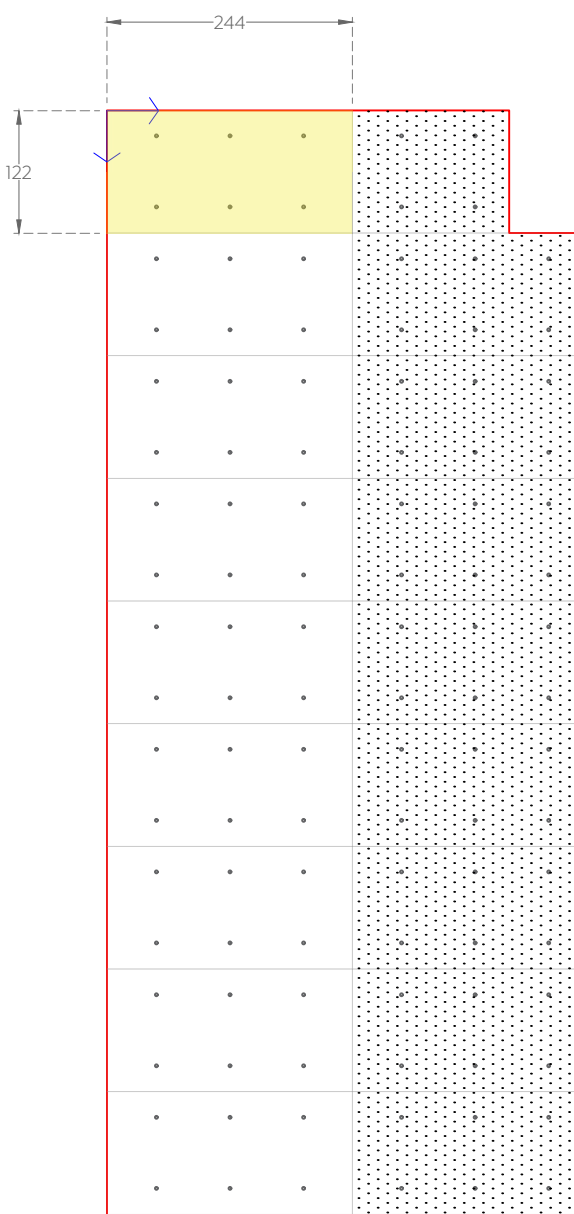


Despiece - 02
Cruz Verde Sur
1:75

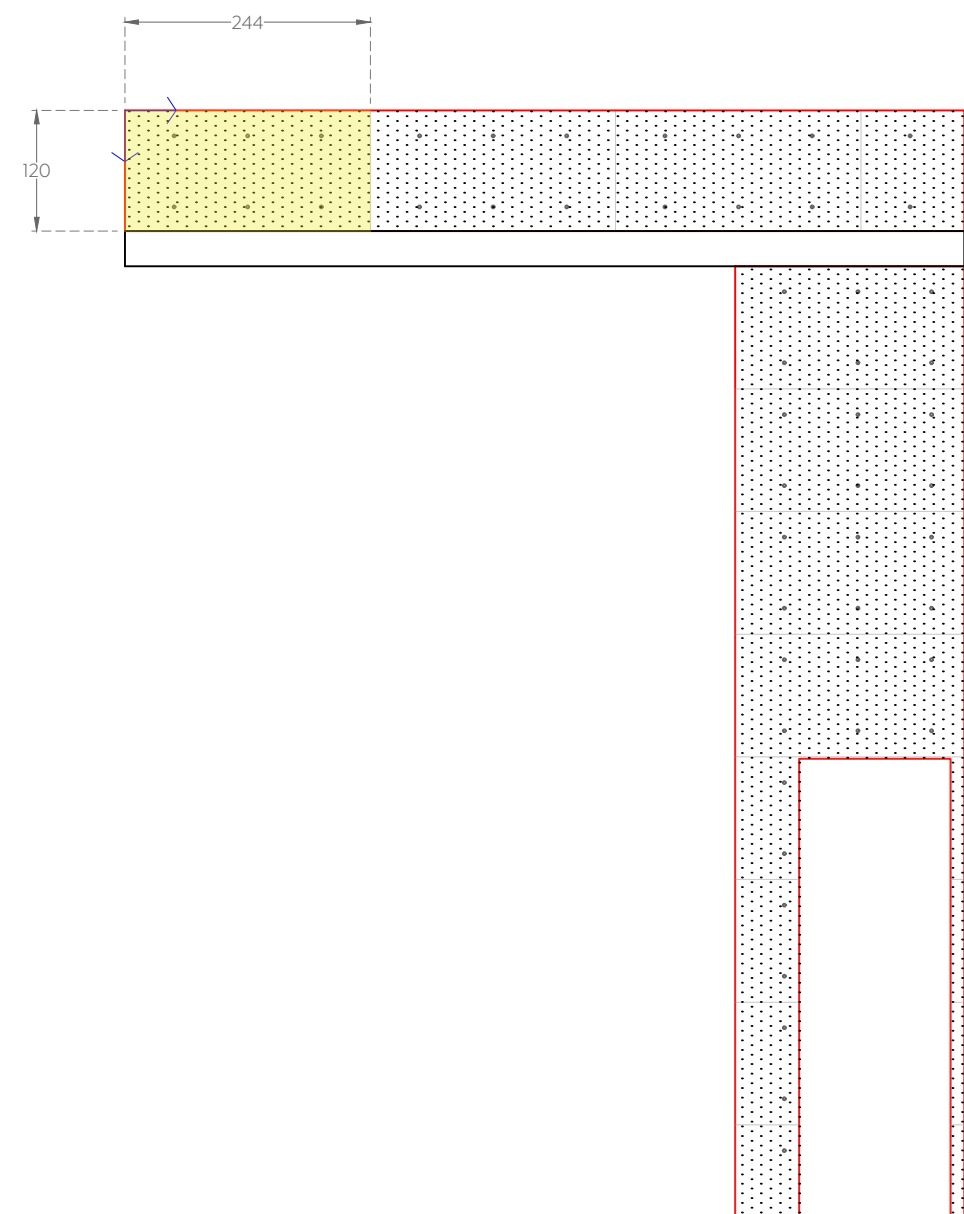

Despiece - 03
Cruz Verde Sur
1:75

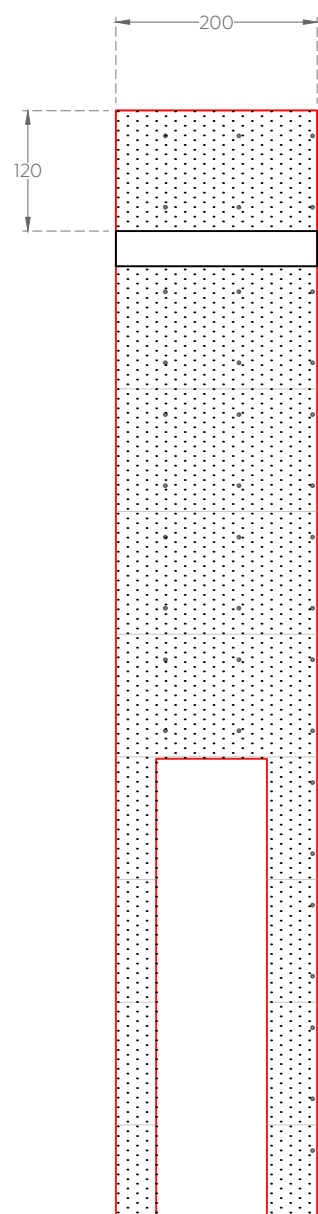

Despiece - 04
Cruz Verde Sur
1:75

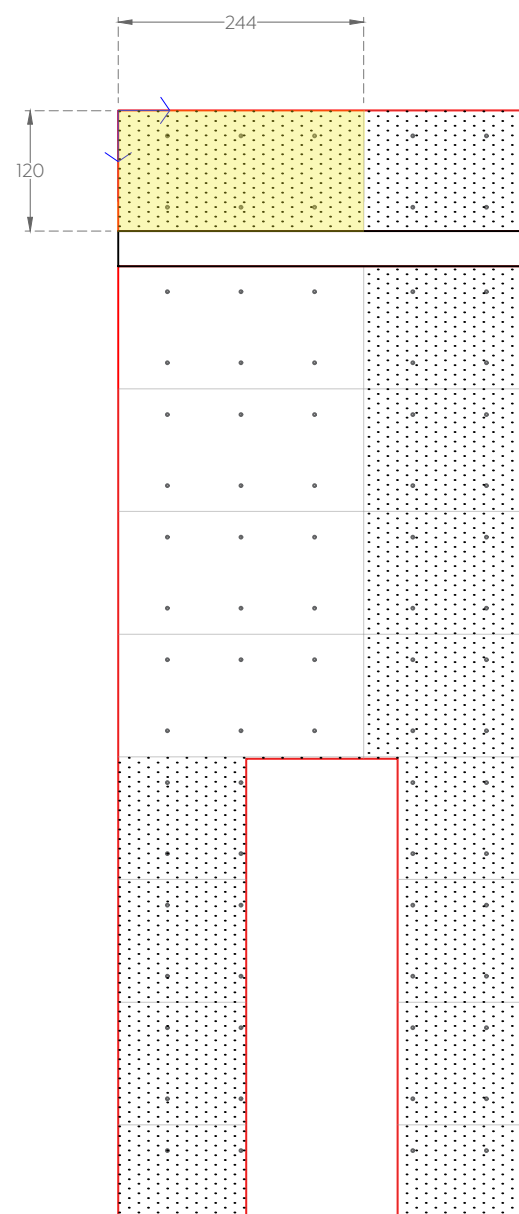

Despiece - 05
Cruz Verde Sur
1:75



Gobierno de
Zapopan



Obras Públicas
e Infraestructura
Gestión Integral de la Ciudad



Macrolocalización:

Microlocalización:

Especificaciones:

 DIRECCIÓN DE INICIO DE DESPIECE

 LIMITE DE CARA/FACHADA

 PIEZA DE CEMPANEL

 PIEZAS INCOMPLETAS

 PIEZA DE ARRANQUE

NOTAS GENERALES:

- Las cotas rigen al dibujo.

- Las cotas están en centímetros.

- Los niveles están en centímetros.

- Las medidas se verificarán en obra.

- Se verificarán ángulos y niveles en obra.

- Todos los niveles y medidas deberán considerarse a partir del Nivel de Piso Terminado (NPT).

CONSIDERACIONES ARQUITECTÓNICAS

• La cantidad de escalones o pendientes de rampas en los accesos al inmueble, dependerán del destino restante de la edificación con respecto al NPT. Indicados, los escalones tendrán un perfilado no mayor a los 10cm y las rampas tendrán una pendiente máxima del 10%.

• Se deberán respetar las alturas y niveles marcados en el proyecto arquitectónico, con posibilidad de modificación de forma, siempre y cuando sea autorizado y en común acuerdo entre la contratista y la supervisión.

• Verificar las medidas para el despiece antes de comenzar cualquier trabajo.

CONSIDERACIONES GENERALES

• Los planos arquitectónicos rigen a los demás, corroborar con planos complementarios.

• Durante los trabajos se mantendrán las canalizaciones para evitar ser perforadas, y se sustentarán los muros, así como también se garantizará la distribución homogénea del concreto, refiriéndose a las recomendaciones estructurales y por parte del proveedor.

• Las medidas deberán ser interpretadas en unidades del sistema métrico decimal, a reserva de una indicación diferente (sistema inglés).

• Las medidas presentadas en este proyecto, pueden presentar una tolerancia no mayor a 3.0mm en algunos casos, debido a las variaciones de los materiales.

• Los niveles de los pisos se darán de acuerdo a la cota indicada en el proyecto.

• Las condiciones existentes en el "campo" relacionadas con la posición de cualquier elemento arquitectónico, deberán tomarse en cuenta para determinar la posición final de éstos, así como también tendrán que ser verificados por la supervisión y el encargado del proyecto.

• Cualquier modificación de obra, se hará previa notificación escrita y la posterior autorización por parte del departamento de proyectos, se indicará fecha y propuesta de cambio a efectuarse, así como el motivo y responsable de la propuesta de cambio.

• Cualquier cambio en las especificaciones de cualquier ingeniería, insumo, ubicación, posicionamiento de cualquier elemento arquitectónico, es responsabilidad de quien las autorizó (supervisión, residencia, contratista, Etc.), destinando al departamento de proyectos de cualquier responsabilidad por modificaciones realizadas en obra, y/o proyectos, si no han sido autorizadas previamente o si no responden a una probable interferencia con el proceso constructivo que justifique plenamente la modificación.

Nombre del proyecto:
Construcción de la Cruz Verde (Hospitalito Sur) y obras complementarias, etapa 01, ubicada en la confluencia de la Av. Moctezuma y calle Hidalgo, colonia Hacienda del Tepeyac, Municipio de Zapopan, Jalisco.

Contenido del plano:
Despiece_Fachada_Cruz Verde Sur

No. Contrato:
DOPI-MUN-CUSMAX-IM-LP-117-2023

Director de Obras Públicas e Infraestructura:
Ing. Ismael Jáuregui Castañeda

Jefe de la Unidad de Estudios y Proyectos:
Arq. Edwin Aguiar Escatel

Jefe de área:
Arq. Alejandro Tapia Olarra

Responsable del proyecto:
Arq. Guillermo Pacheco Gonzalez

Ubicación:
Avenida Moctezuma esquina Calle Hidalgo, Col. Hacienda del Tepeyac, Zapopan, Jalisco

Norte:

Fecha:
Septiembre 2023

Escala:
Indicada

Acotaciones:
cm

Clave:
FA- 01

Número:
-

Revisión:
-