

Macrolocalización: Microlocalización:

- Especificaciones:
- A** INDICA EJE
  - 24.00 ● INDICA COTA A EJES
  - 24.00 — INDICA COTA A PAÑOS
  - NPT-0.45 INDICA NIVEL DE PISO TERMINADO.
  - NSL-4.40 INDICA NIVEL SUPERIOR DE LOSA.
  - NLB-12.40 INDICA NIVEL DE LECHO BAJO DE LOSA.
  - NPF-2.40 INDICA NIVEL DE PLAFÓN.
  - NPT-0.00 INDICA NIVEL DE PRELIT.
  - NC-2.10 INDICA NIVEL DE CERRAMIENTO.
  - N-0.00 INDICA NIVEL EN CORTE O ALZADO.
  - NF-0.00 INDICA NIVEL DE FIRME.
  - A** INDICA AJUSTE DE MATERIAL.
  - INDICA CAMBIO DE MATERIAL EN MURO
  - INDICA CAMBIO DE MATERIAL EN PISO.
  - INDICA INICIO DE DESPIECE.
  - INDICA DESNIVEL EN PISO.
  - INDICA DESNIVEL EN PLAFÓN.
  - INDICA PENDIENTE O CORRIENTE DE AGUA.
  - 1** AR-ACA-PL-2 INDICA IDENTIFICACION DE CORTE. INDICA UBICACION DE CORTE (CL PLANO).
  - 1** AR-ACA-PL-2 INDICA LA VISTA PARA ALZADO UBICACION EN PLANO.
  - 1** AR-ACA-PL-2 INDICA IDENTIFICACION DE DETALLE UBICACION EN PLANO.

1. TODAS LAS COTAS Y NIVELES SON EN METROS (M)  
 2. ESTE PLANO PERTENECE A UN GRUPO MAS AMPLIO DE PLANOS POR LO QUE DEBERA LEERSE CONJUNTAMENTE CON ESTOS. DEBERA VERIFICARSE TAMBIEN CON LOS CORRESPONDIENTES PLANOS ESTRUCTURALES Y DE INSTALACIONES. CUALQUIER DISCREPANCIA DEBERA CONSULTARSE CON LA DIRECCION DE OBRA.  
 3. TODAS LAS COTAS Y NIVELES DEBERAN SER VERIFICADAS Y REVISADAS EN CAMPO.

Nombre del proyecto:  
 Construcción del centro de atención, acompañamiento y desarrollo para personas con trastorno del espectro autista y obras complementarias, etapa 01, prolongación Av. Guadalupe/privada Guadalupe, colonia Colinas de la Primavera, Municipio de Zapopan, Jalisco

Contenido del plano:  
**Detalles generales-herrerías**

No. Contrato:

DOPI-MUN-CUSMAX-IM-LP-116-2023

Director de Obras Públicas e Infraestructura:

Ing. Ismael Jáuregui Castañeda

Jefe de la Unidad de Estudios y Proyectos:

Arq. Edwin Aguiar Escatel

Jefe de área: Responsable de proyecto:


Arq. Alejandro Tapia Olarra Arq. Luis Angel Eguía Gómez

Ubicación:  
 Prol. Av. Guadalupe S/N, Colonia Colinas de la Primavera, C.P. 45066, Zapopan, Jalisco


Norte: Fecha: Agosto 2023

Escala: Indicada DOPI-020


Acotaciones: metros Clave: Número: Revisión: 01 **HR-07**

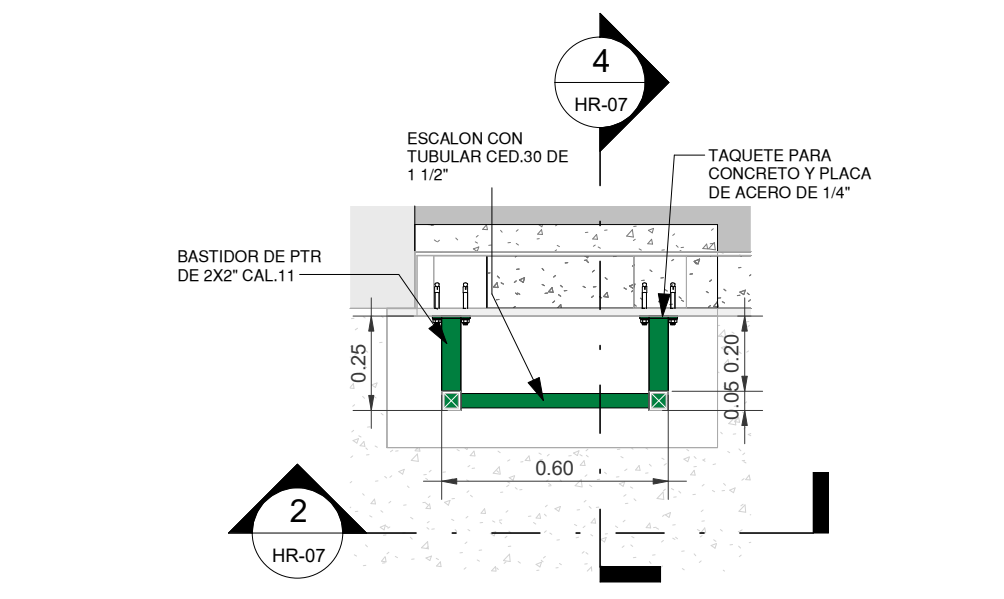


**1** PLANTA-ESCALERA MARINA  
ESCALA 1 : 20

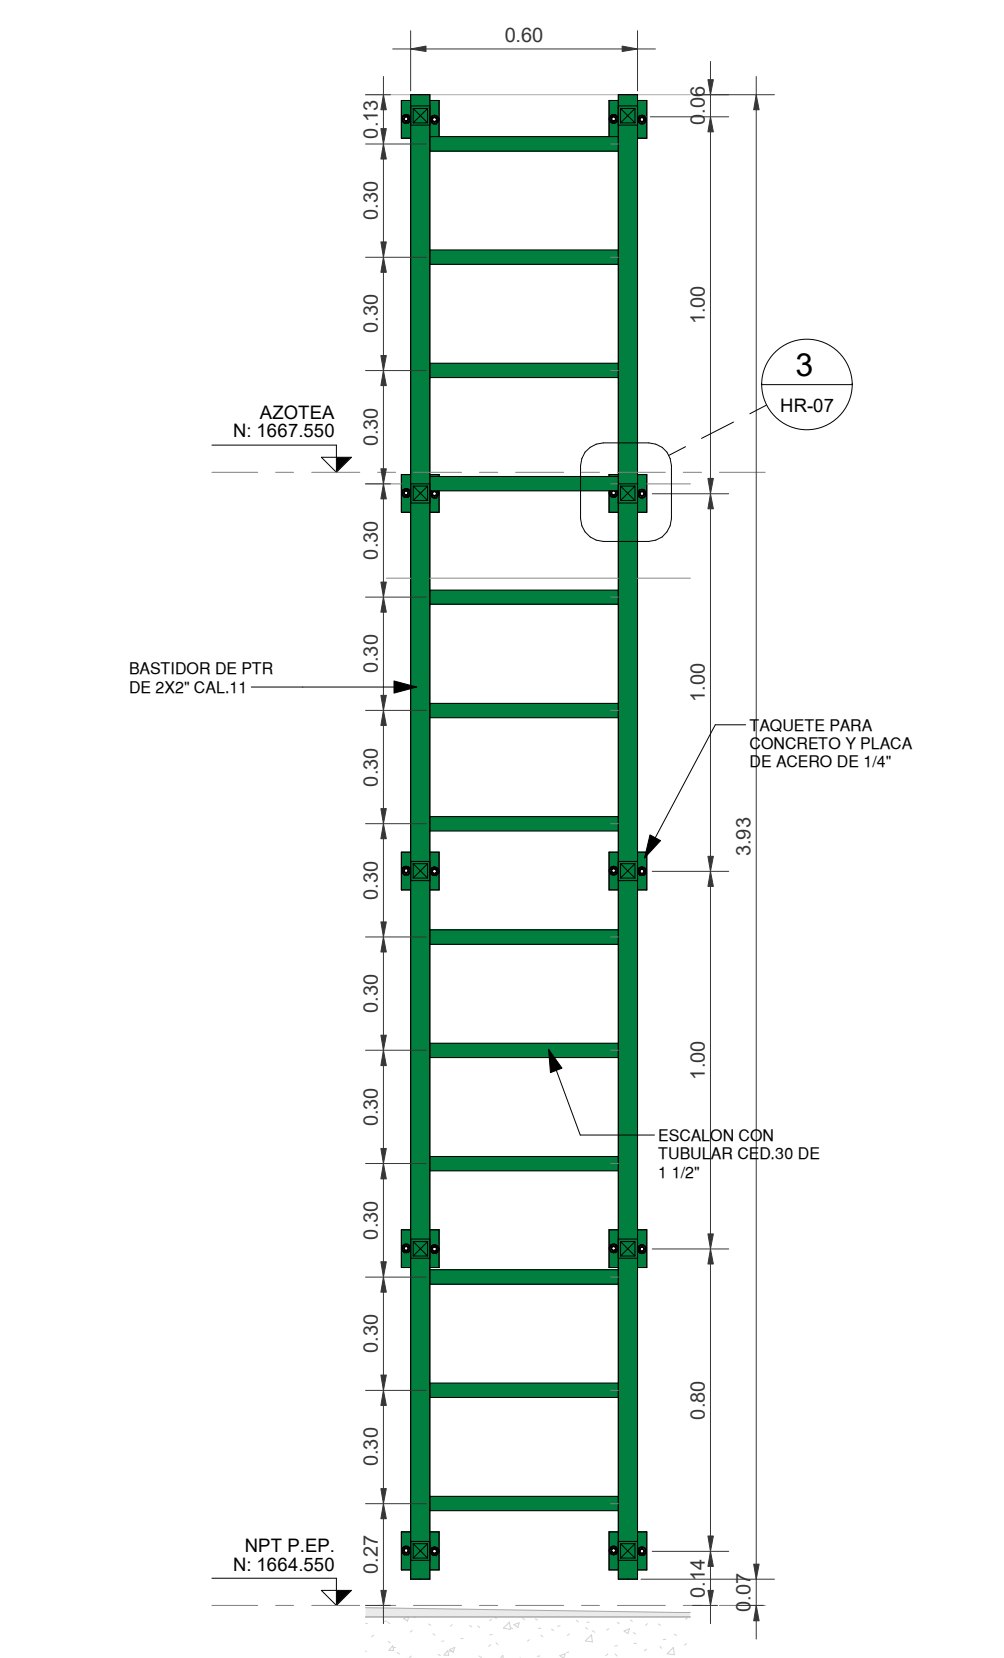


**2** ALZADO-ESCALERA MARINA  
ESCALA 1 : 20

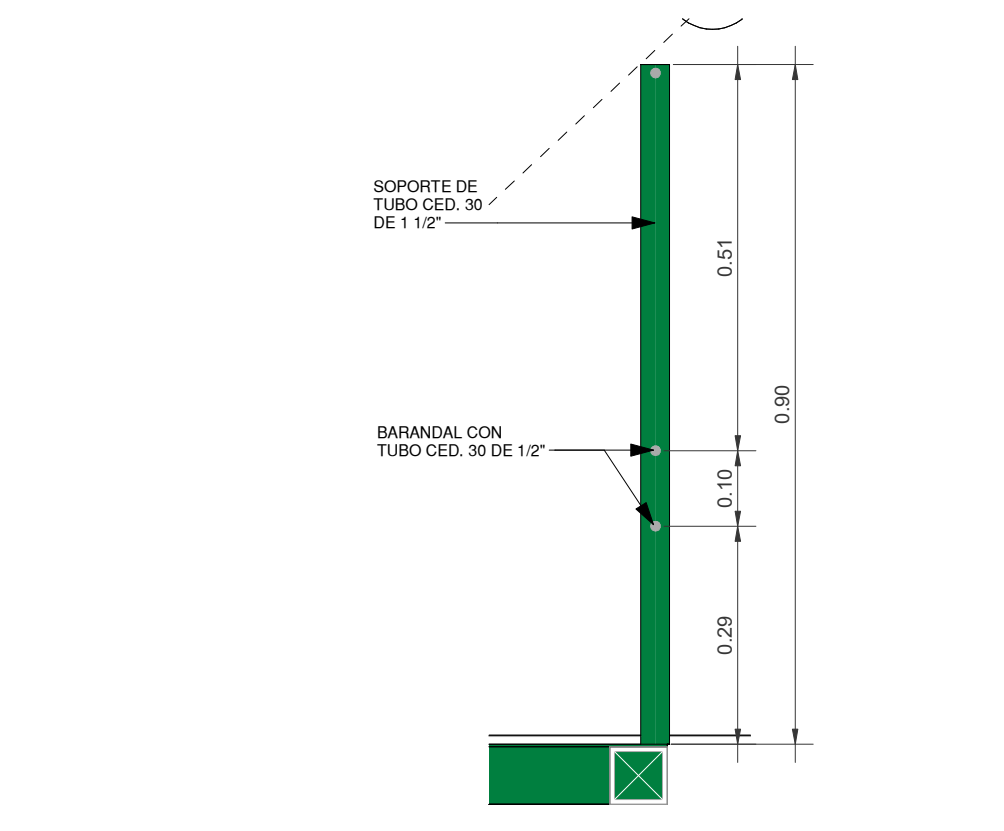


**9** BARANDAL TIPO-PLATAFORMA  
ESCALA 1 : 10

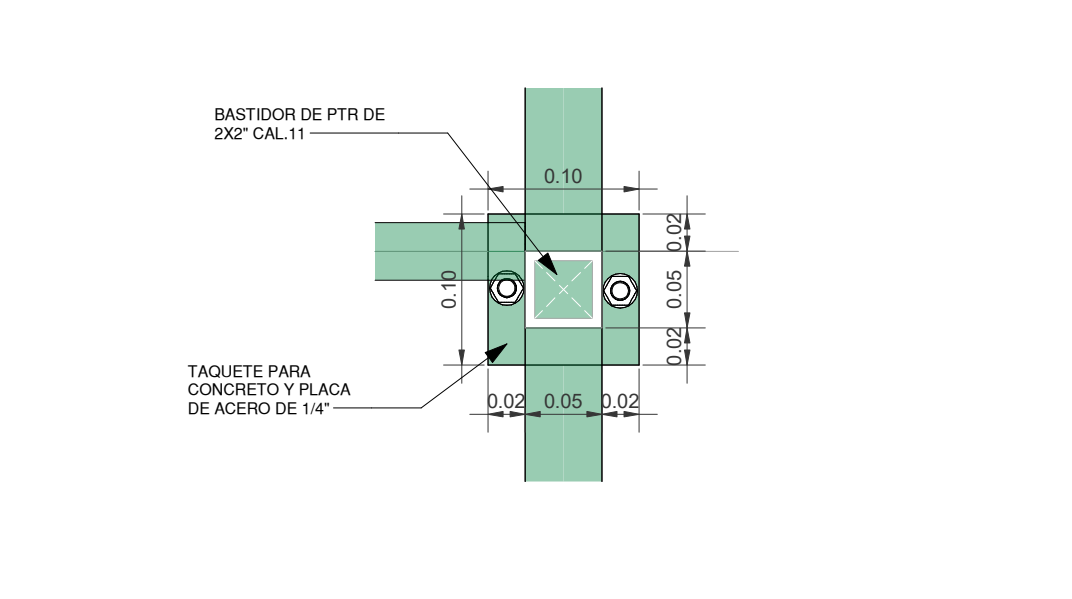


**3** ANCLAJE-ESCALERA MARINA  
ESCALA 1 : 5

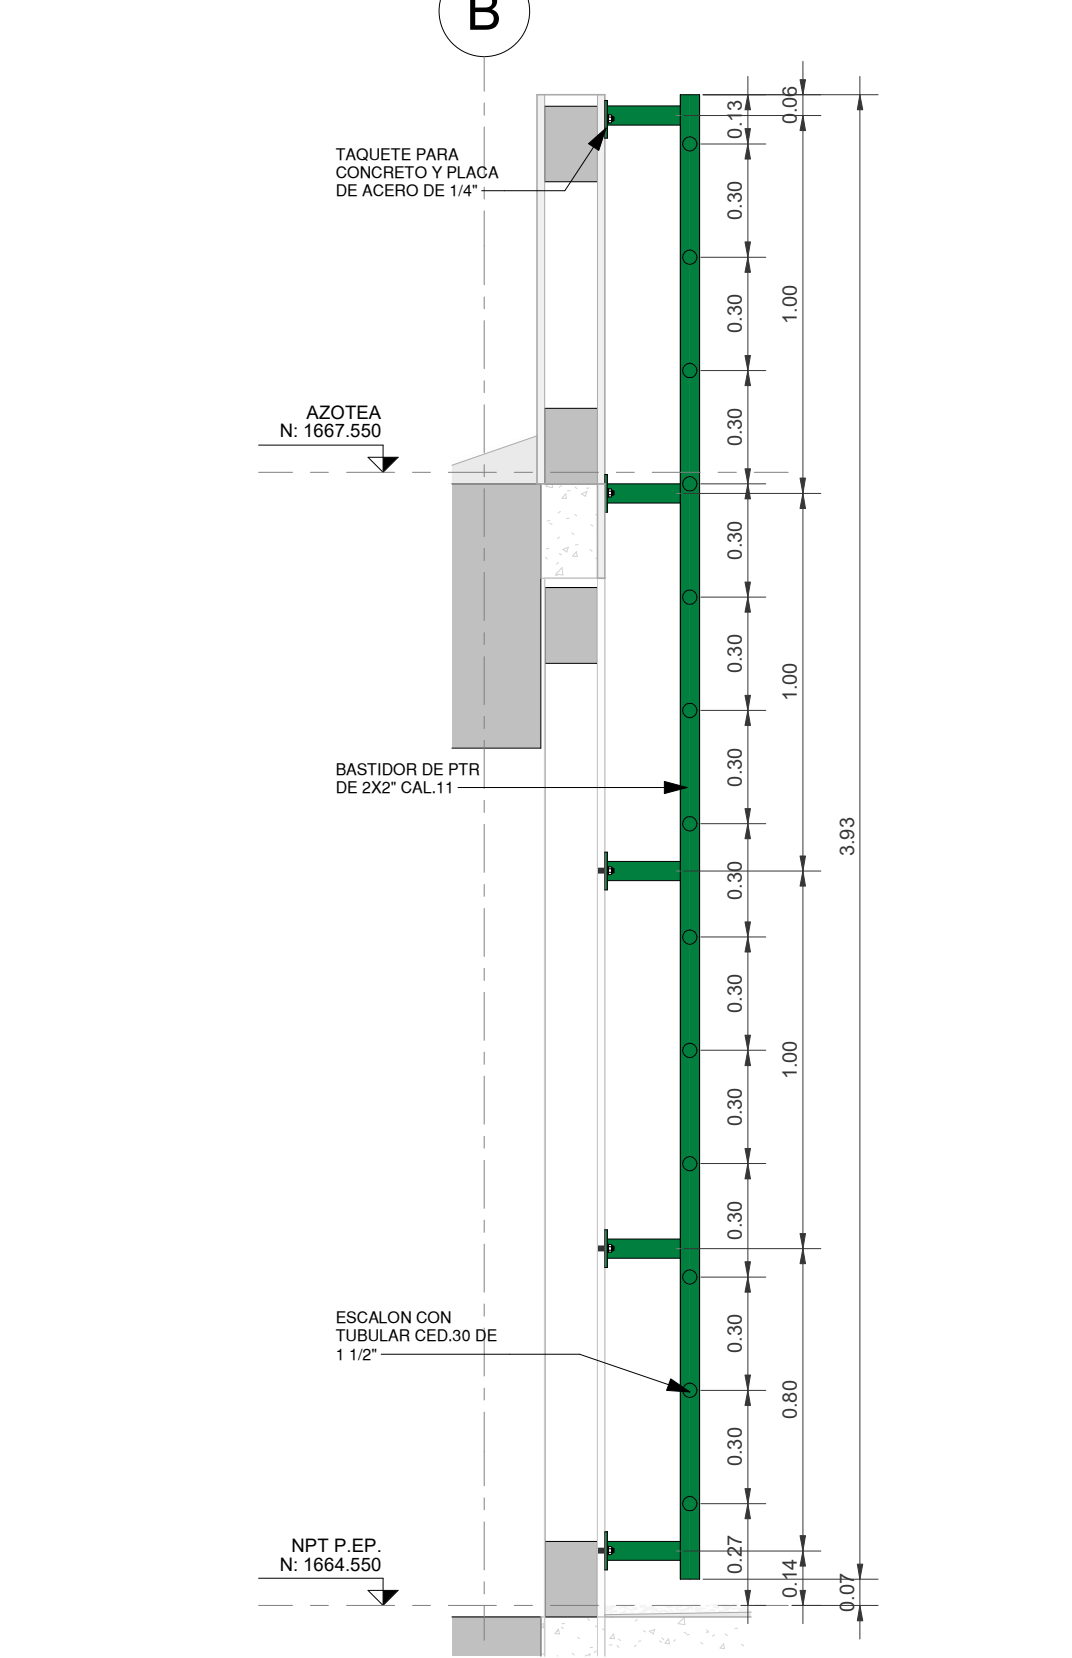


**4** SECCION-ESCALERA MARINA  
ESCALA 1 : 20

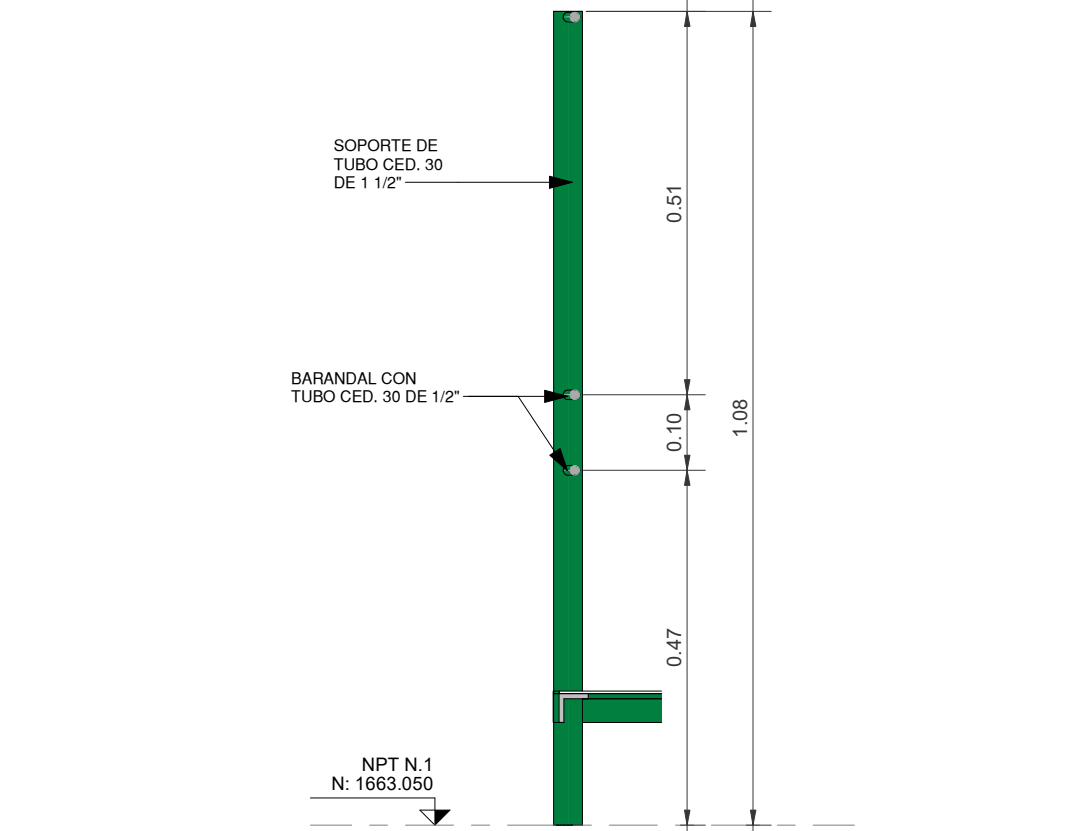


**10** BARANDAL TIPO-ESCALERA  
ESCALA 1 : 10

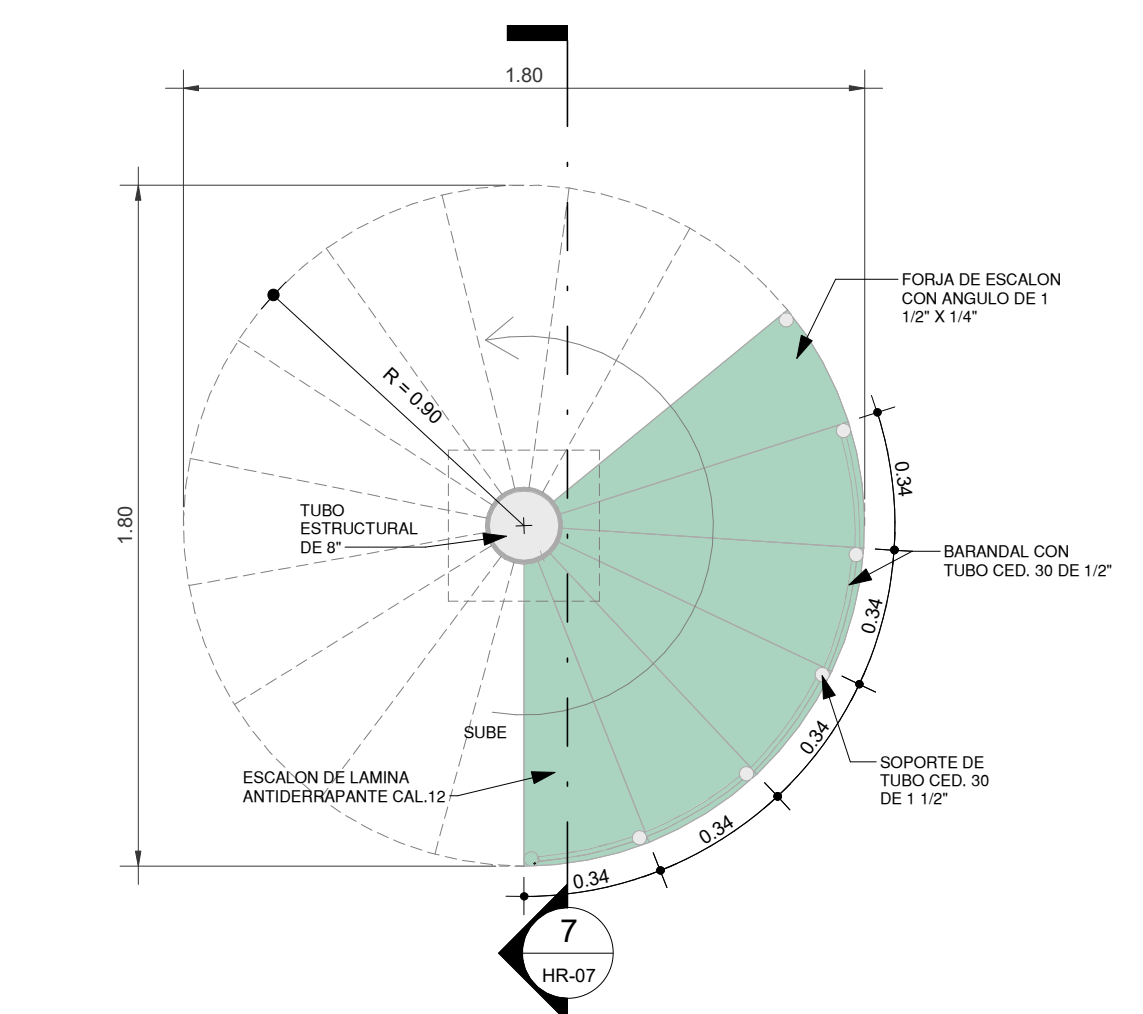


**5** PLANTA-ESCALERA CARACOL  
ESCALA 1 : 20

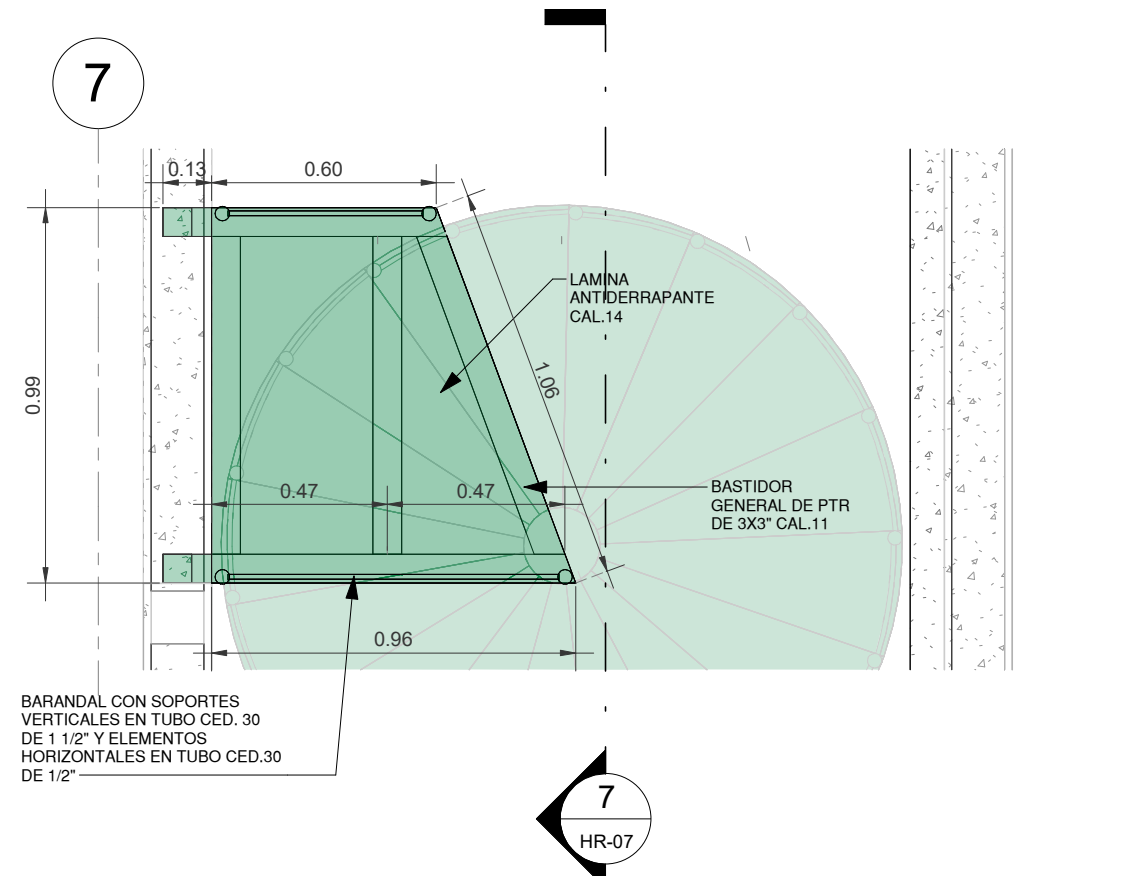


**6** PLANTA-ESCALON AZOTEA  
ESCALA 1 : 20

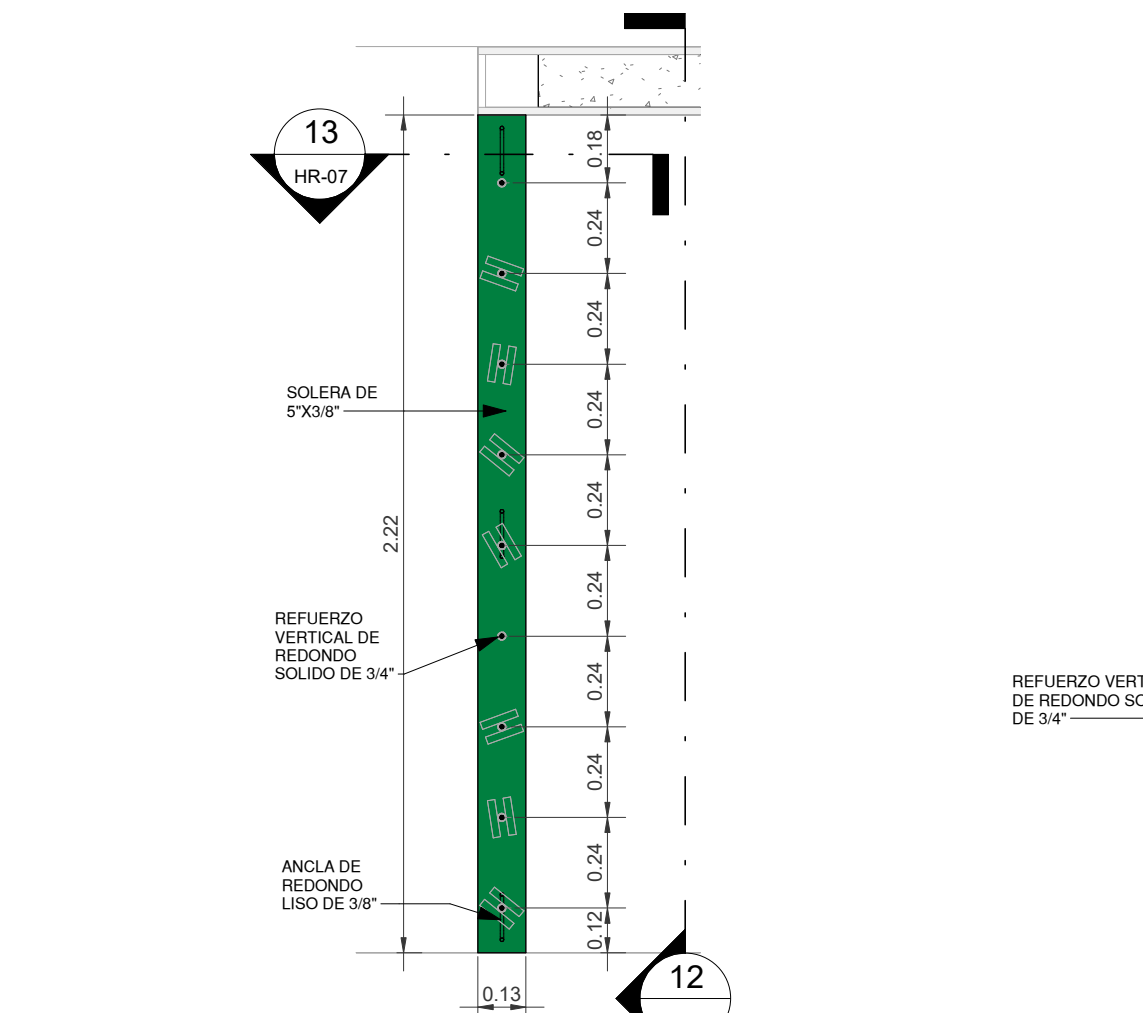


**11** PLANTA-CELOSIAS 1  
ESCALA 1 : 20

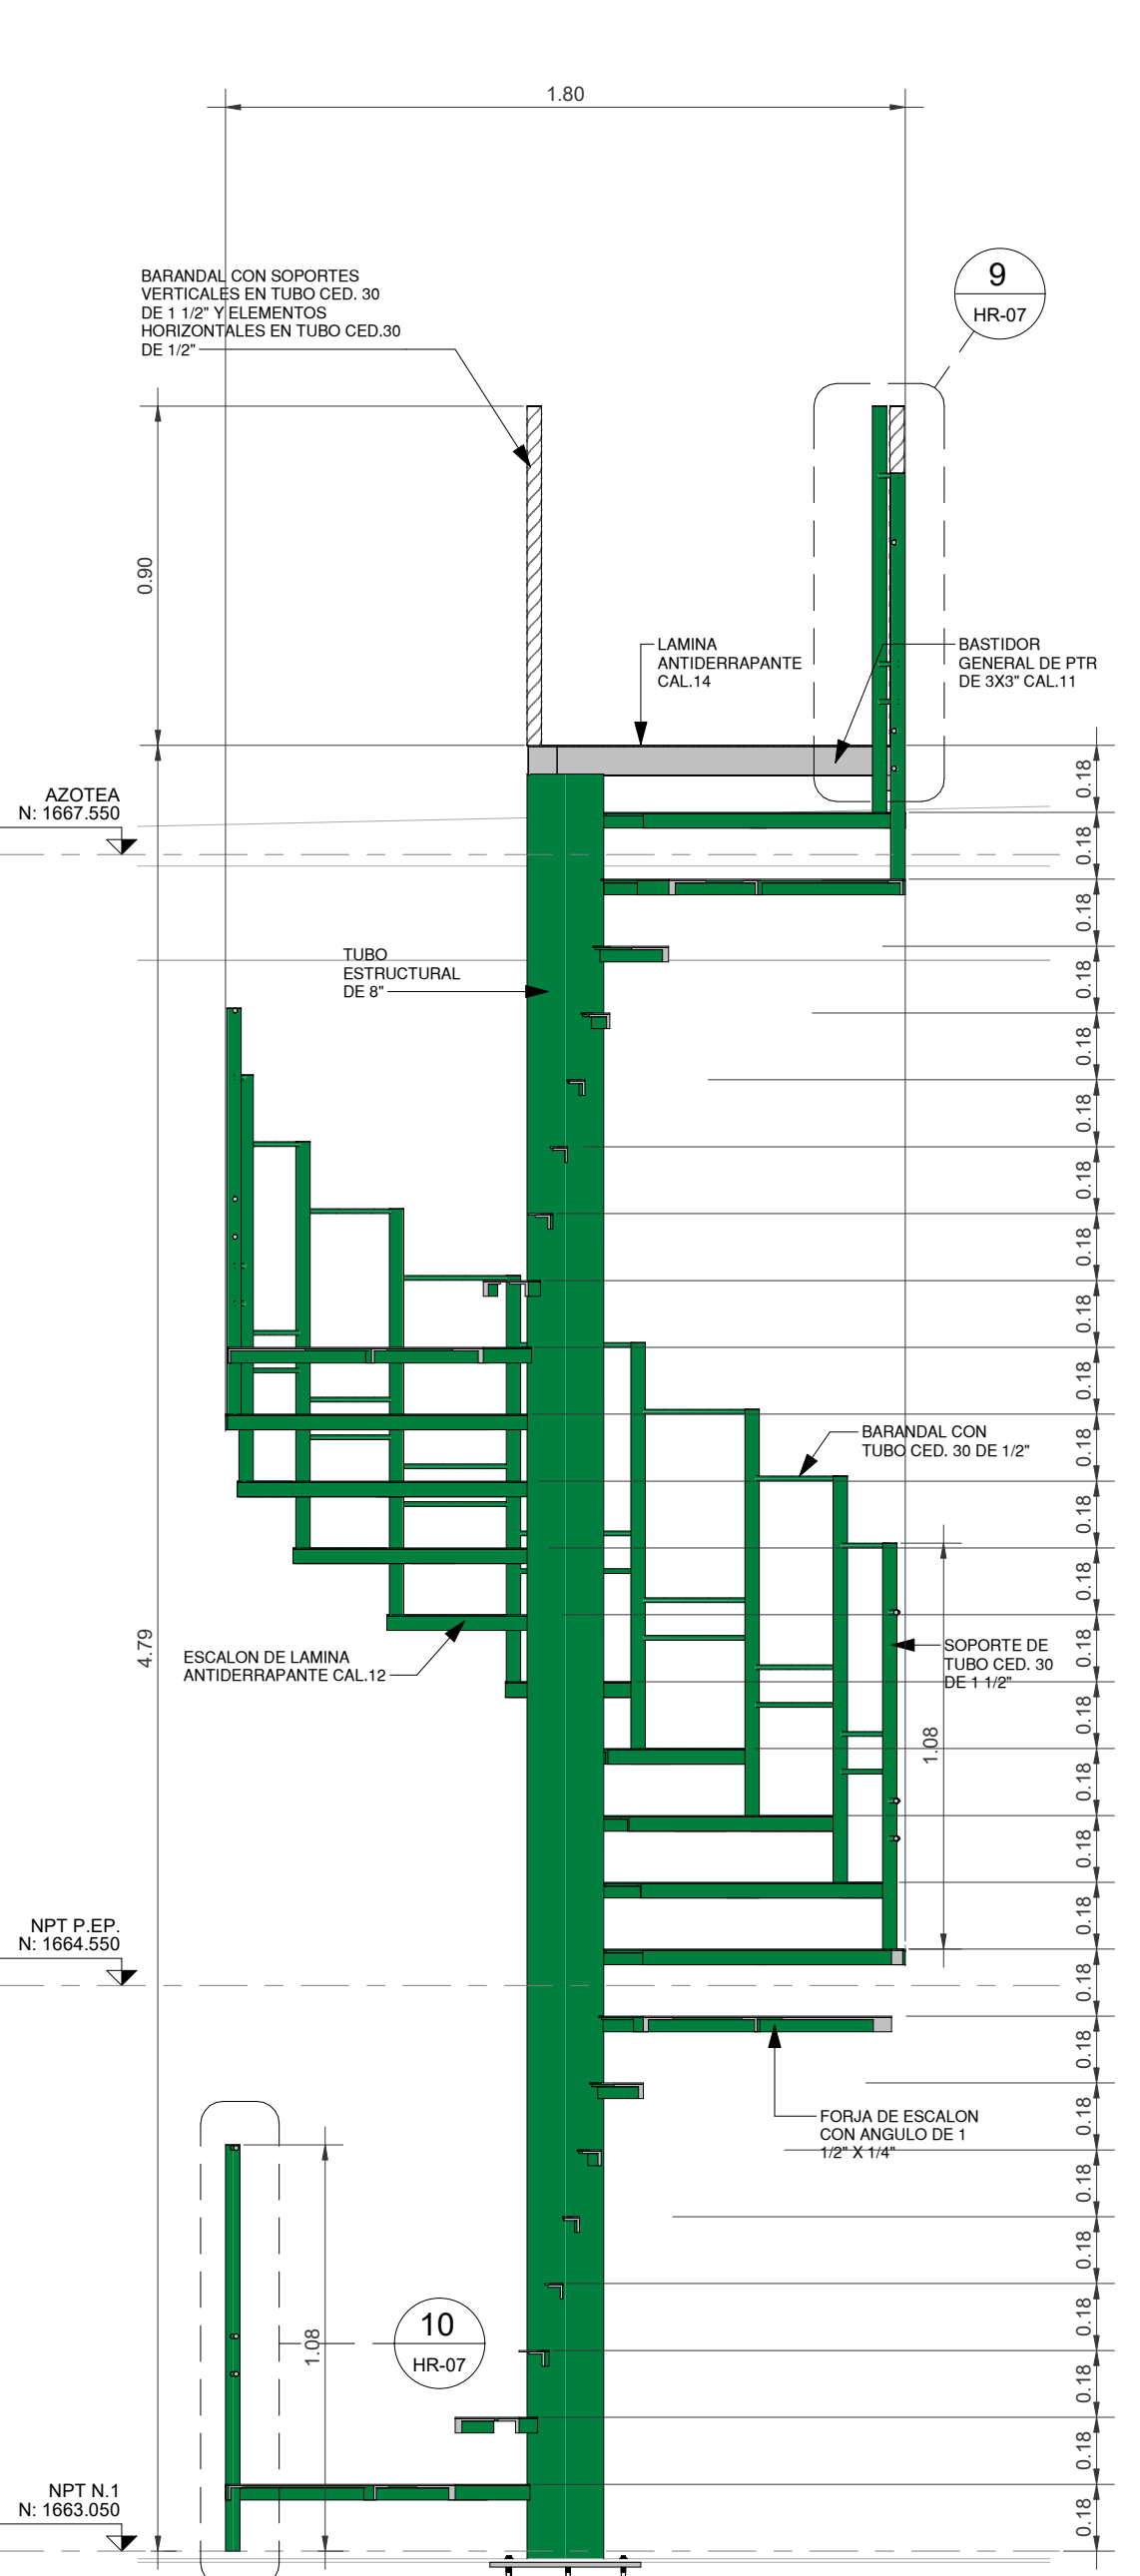


**7** SECCION-ESCALERA CARACOL  
ESCALA 1 : 20

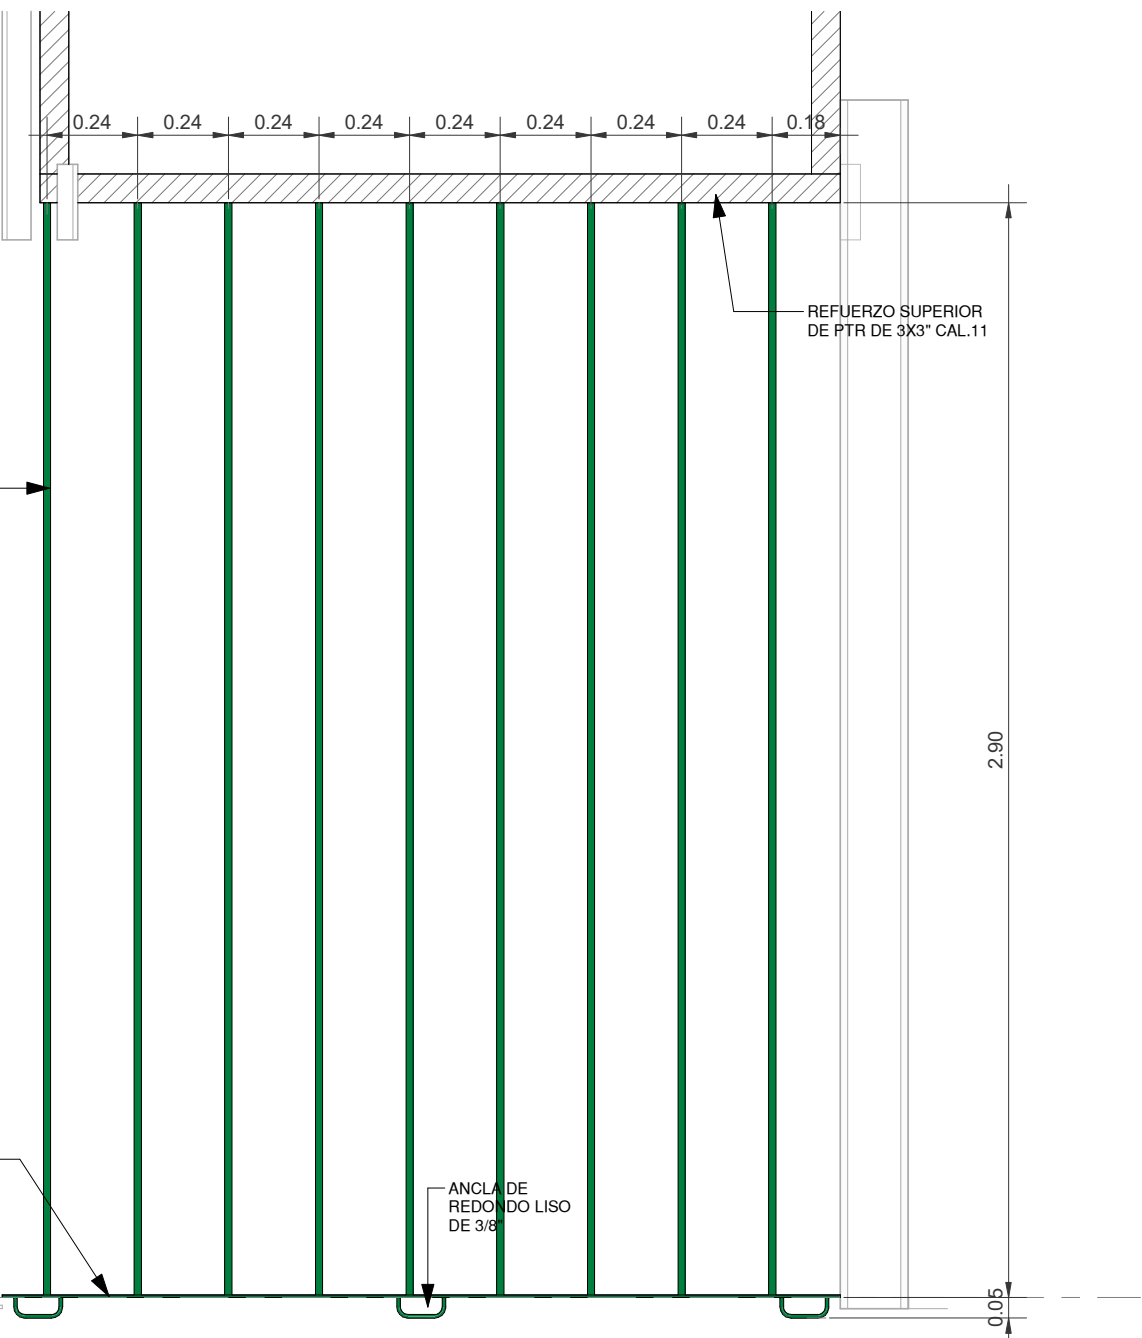

**12** ALZADO-CELOSIAS 1  
ESCALA 1 : 20

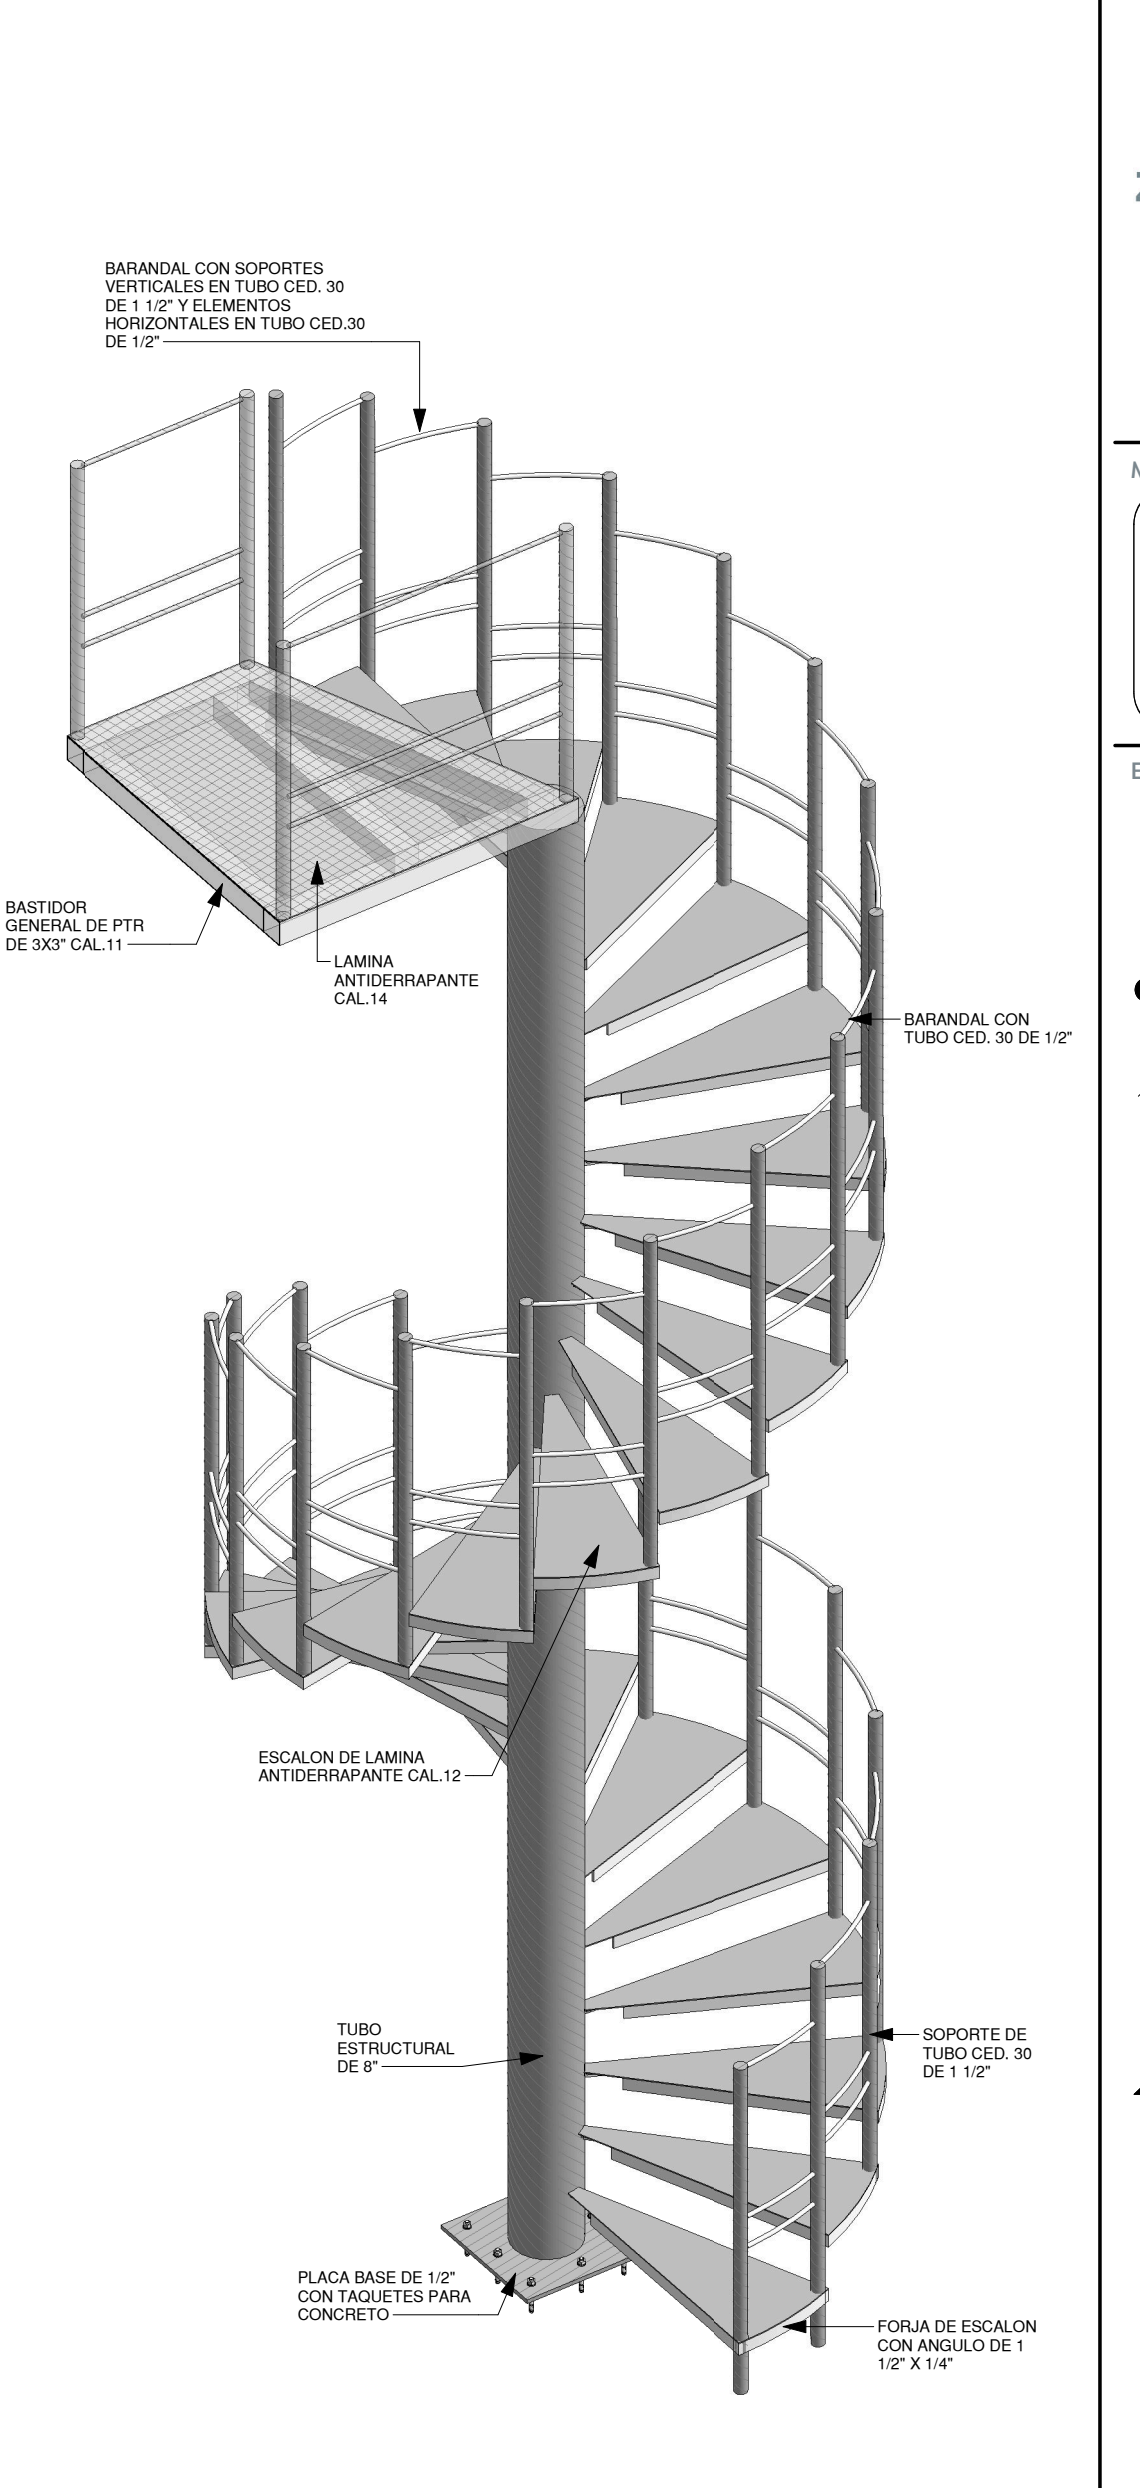

**8** 3D-ESCALERA DE CARACOL  
ESCALA

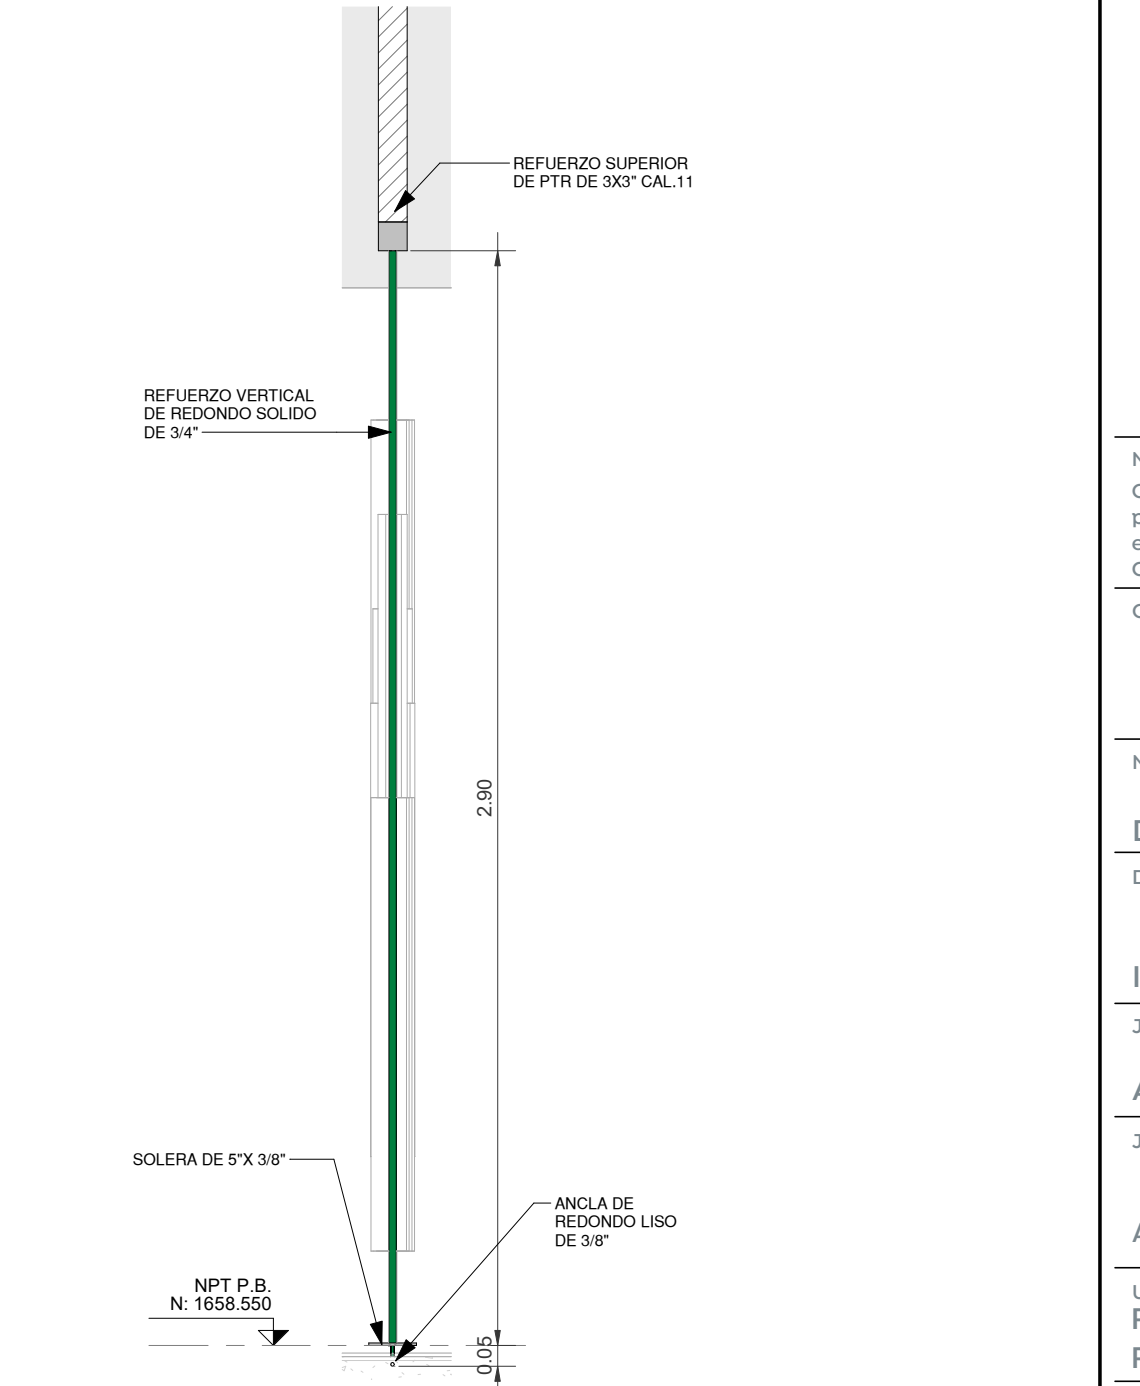

**13** SECCION-CELOSIAS 1  
ESCALA 1 : 20