

**Especificaciones:**

	INDICA EJE
	INDICA COTA A EJES
	INDICA COTA A PAÑOS
	INDICA NIVEL DE PISO TERMINADO.
	INDICA NIVEL SUPERIOR DE LOSA.
	INDICA NIVEL DE LECHO BAJO DE LOSA.
	INDICA NIVEL DE PLAFON.
	INDICA NIVEL DE PRETIL.
	INDICA NIVEL DE CERRAMIENTO.
	INDICA NIVEL EN CORTE O ALZADO.
	INDICA NIVEL DE FIRME.
	INDICA AJUSTE DE MATERIAL.
	INDICA CAMBIO DE MATERIAL EN MURO
	INDICA CAMBIO DE MATERIAL EN PISO.
	INDICA INICIO DE DESPIECE.
	INDICA DESNIVEL EN PISO.
	INDICA DESNIVEL EN PLAFON.
	INDICA PENDIENTE O CORRIENTE DE AGUA.
	INDICA IDENTIFICACION DE CORTE. INDICA UBICACION DE CORTE (CL PLANO).
	INDICA LA VISTA PARA ALZADO UBICACION EN PLANO.
	INDICA IDENTIFICACION DE DETALLE UBICACION EN PLANO.

1. TODAS LAS COTAS Y NIVELES SON EN METROS (M)  
 2. ESTE PLANO PERTENECE A UN GRUPO MAS AMPLIO DE PLANOS POR LO QUE DEBERA LEERSE CONJUNTAMENTE CON ESTOS, DEBERA VERIFICARSE TAMBIEN CON LOS CORRESPONDIENTES PLANOS ESTRUCTURALES Y DE INSTALACIONES, CUALQUIER DISCREPANCIA DEBERA CONSULTARSE CON LA DIRECCION DE OBRA.  
 3. TODAS LAS COTAS Y NIVELES DEBERAN SER VERIFICADAS Y REVISADAS EN CAMPO.

Nombre del proyecto:  
 Construcción del centro de atención, acompañamiento y desarrollo para personas con trastorno del espectro autista y obras complementarias, etapa 01, prolongación Av. Guadalupe/privada Guadalupe, colonia Colinas de la Primavera, Municipio de Zapopan, Jalisco

Contenido del plano:  
**Detalles generales-herrerías**

No. Contrato:  
**DOPI-MUN-CUSMAX-IM-LP-116-2023**

Director de Obras Públicas e Infraestructura:  
**Ing. Ismael Jáuregui Castañeda**

Jefe de la Unidad de Estudios y Proyectos:  
**Arq. Edwin Aguiar Escatel**

Jefe de área: **Arq. Alejandro Tapia Olarra**      Responsable de proyecto: **Arq. Luis Angel Eguia Gómez**


Ubicación:  
 Prol. Av. Guadalupe S/N, Colonia Colinas de la Primavera, C.P. 45066, Zapopan, Jalisco

Norte:      Fecha: **Agosto 2023**


Escala: **Indicada**      DOPI-020

Acotaciones: metros      Claves: **HR-10**


Revisión: **01**

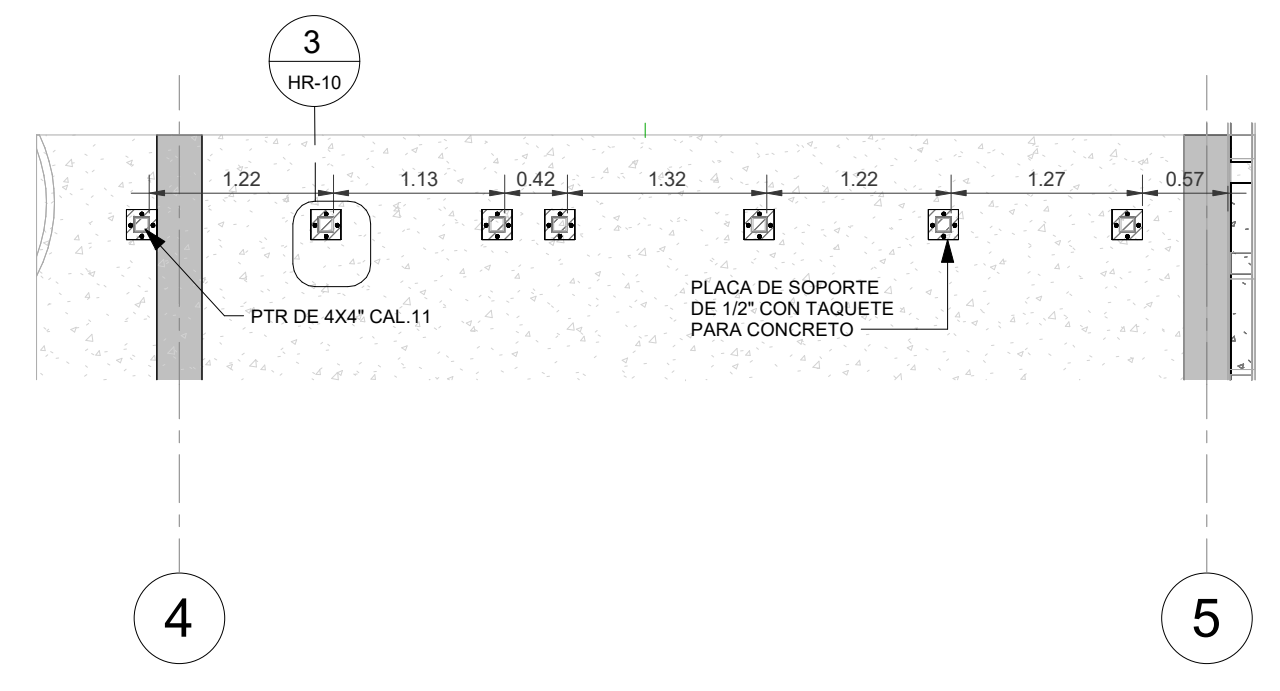

**1 PLANTA-REFUERZO PARA COLUMPIOS**  
 ESCALA 1 : 50

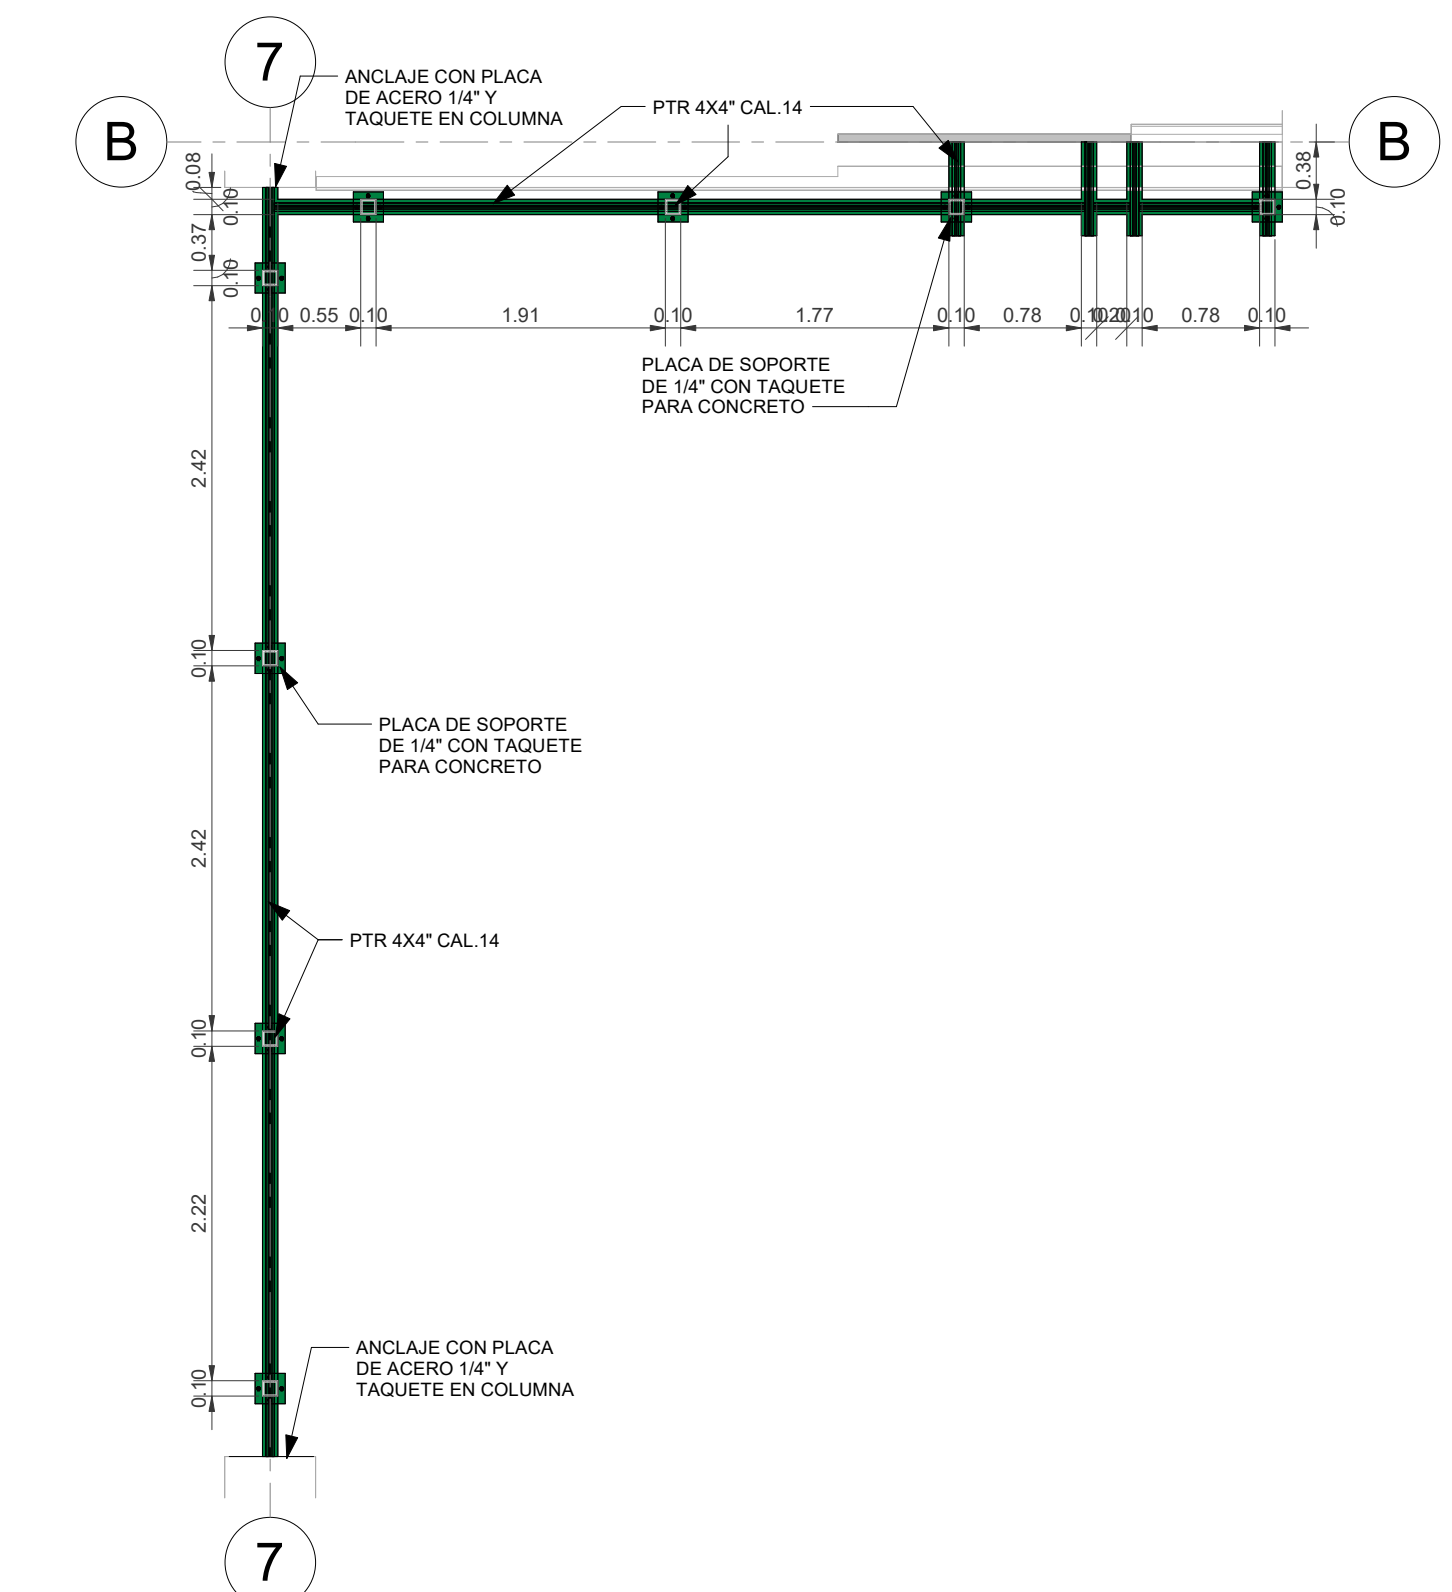


**6 PLANTA-REFUERZO MURO MOVIL 2**  
 ESCALA 1 : 50

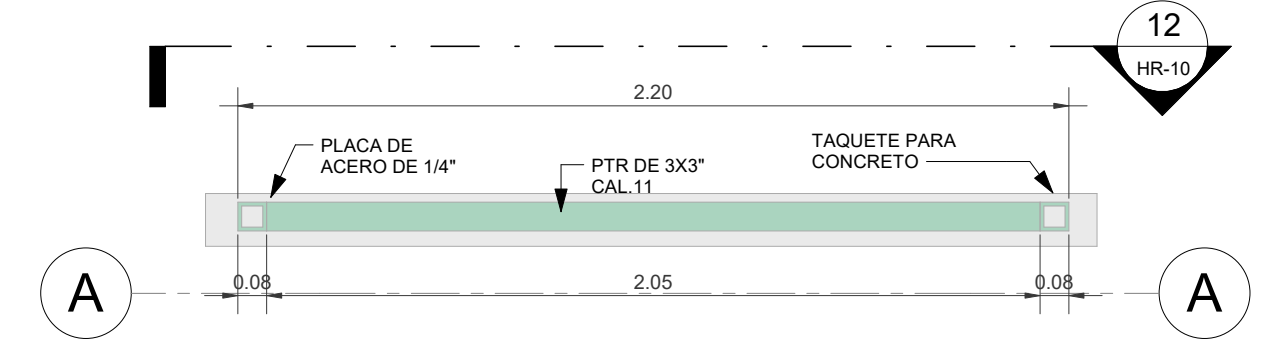


**11 PLANTA-REFUERZO PANTALLA**  
 ESCALA 1 : 20




**12 SECCION REF. PANTALLA**  
 ESCALA 1 : 50

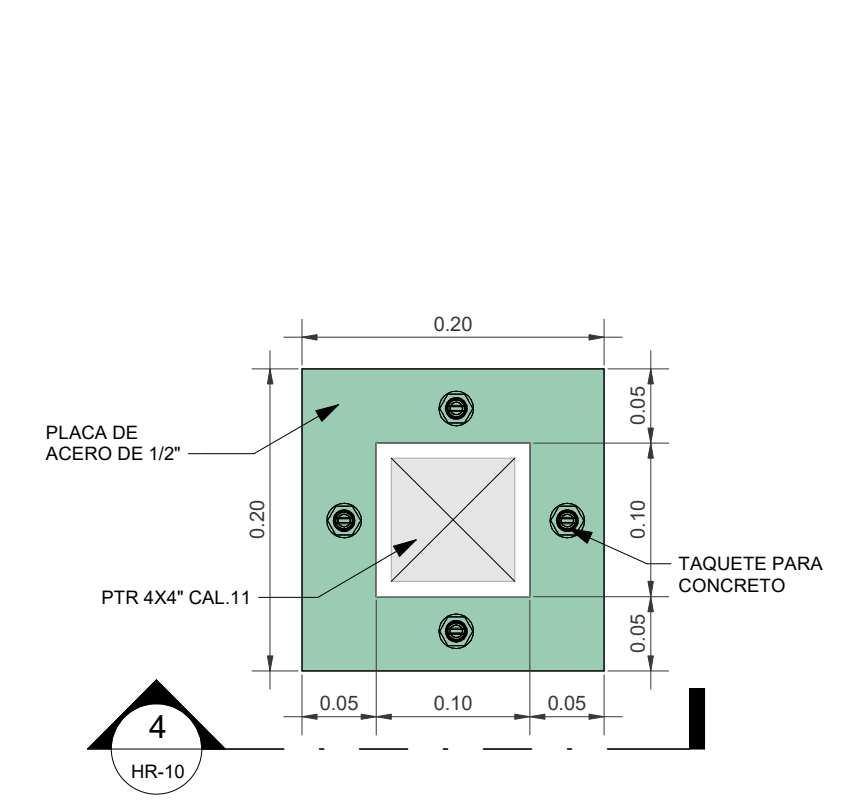


**3 PLANTA-REFUERZO VERTICAL**  
 ESCALA 1 : 5

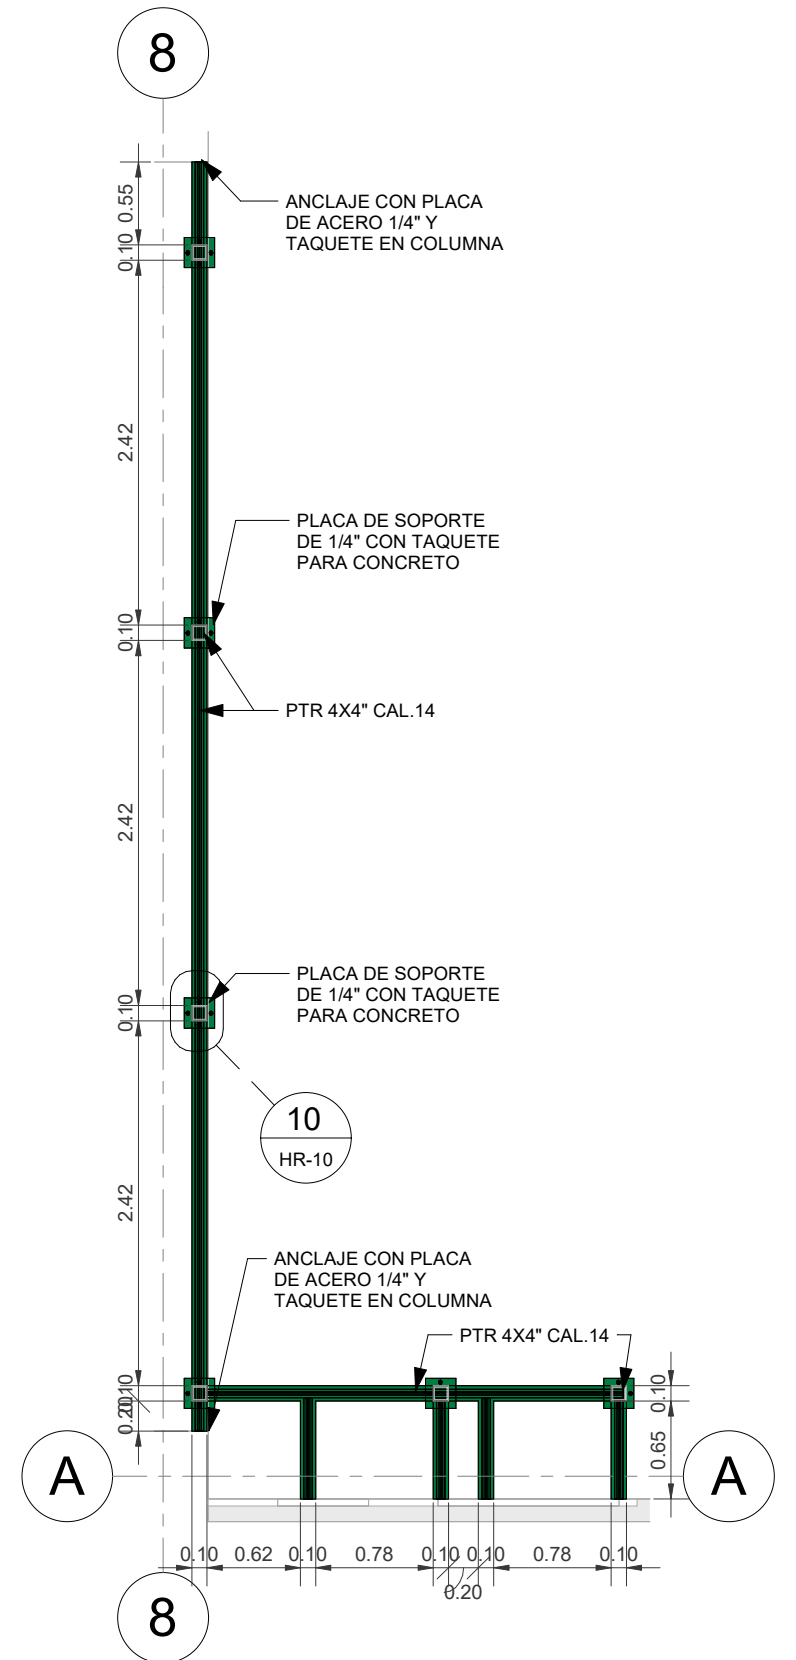


**7 PLANTA-REFUERZO MURO MOVIL 3**  
 ESCALA 1 : 50

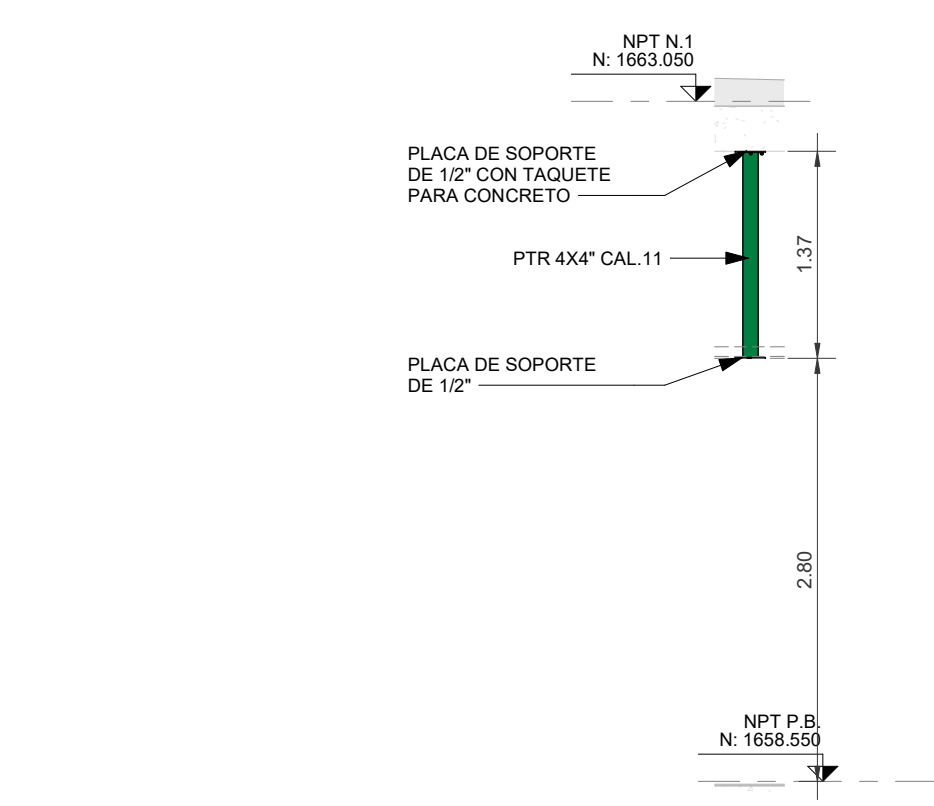


**4 SECCION-REFUERZO VERTICAL**  
 ESCALA 1 : 50

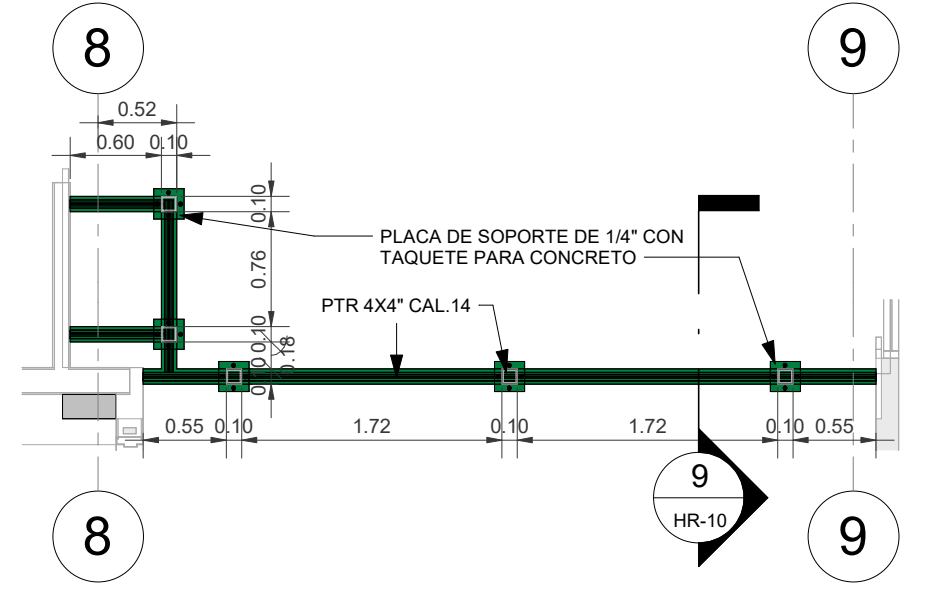


**8 PLANTA-REFUERZO MURO MOVIL 4**  
 ESCALA 1 : 50

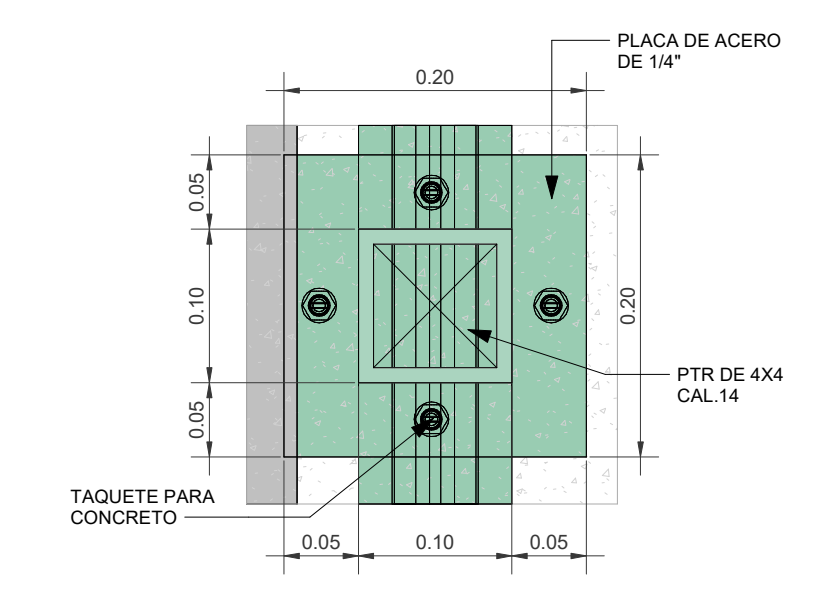


**10 PLACA BASE-MURO MOVIL**  
 ESCALA 1 : 5

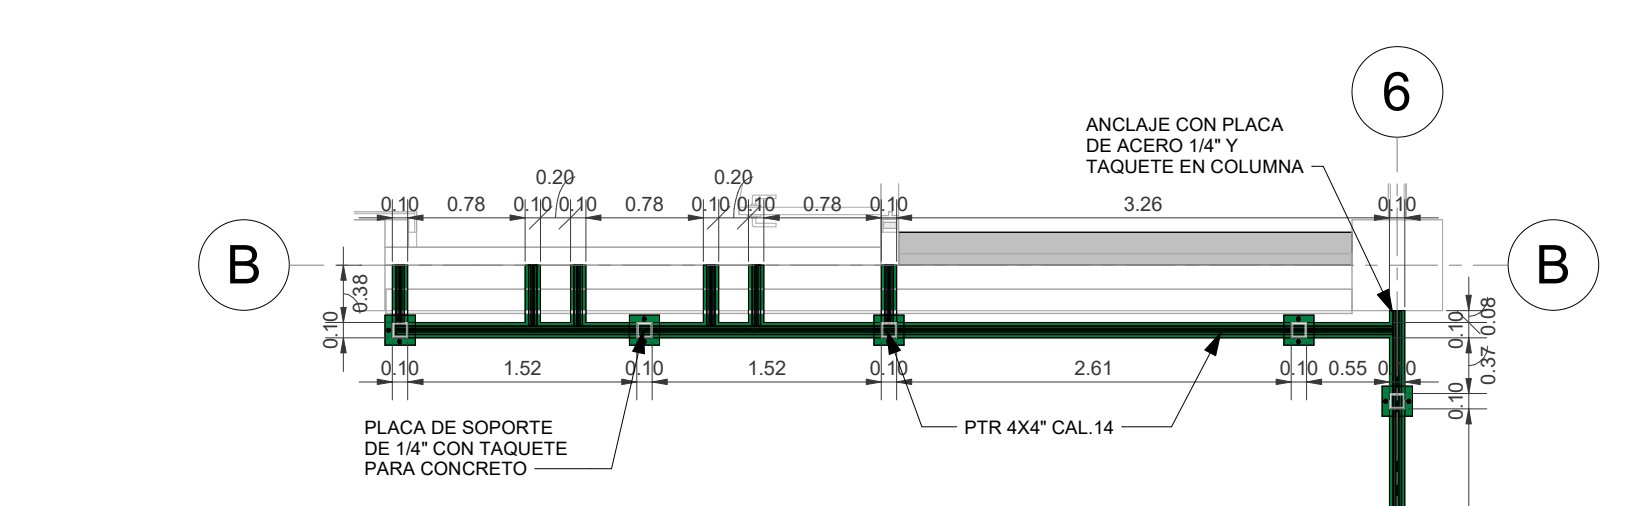


**5 PLANTA-REFUERZO MURO MOVIL 1**  
 ESCALA 1 : 50

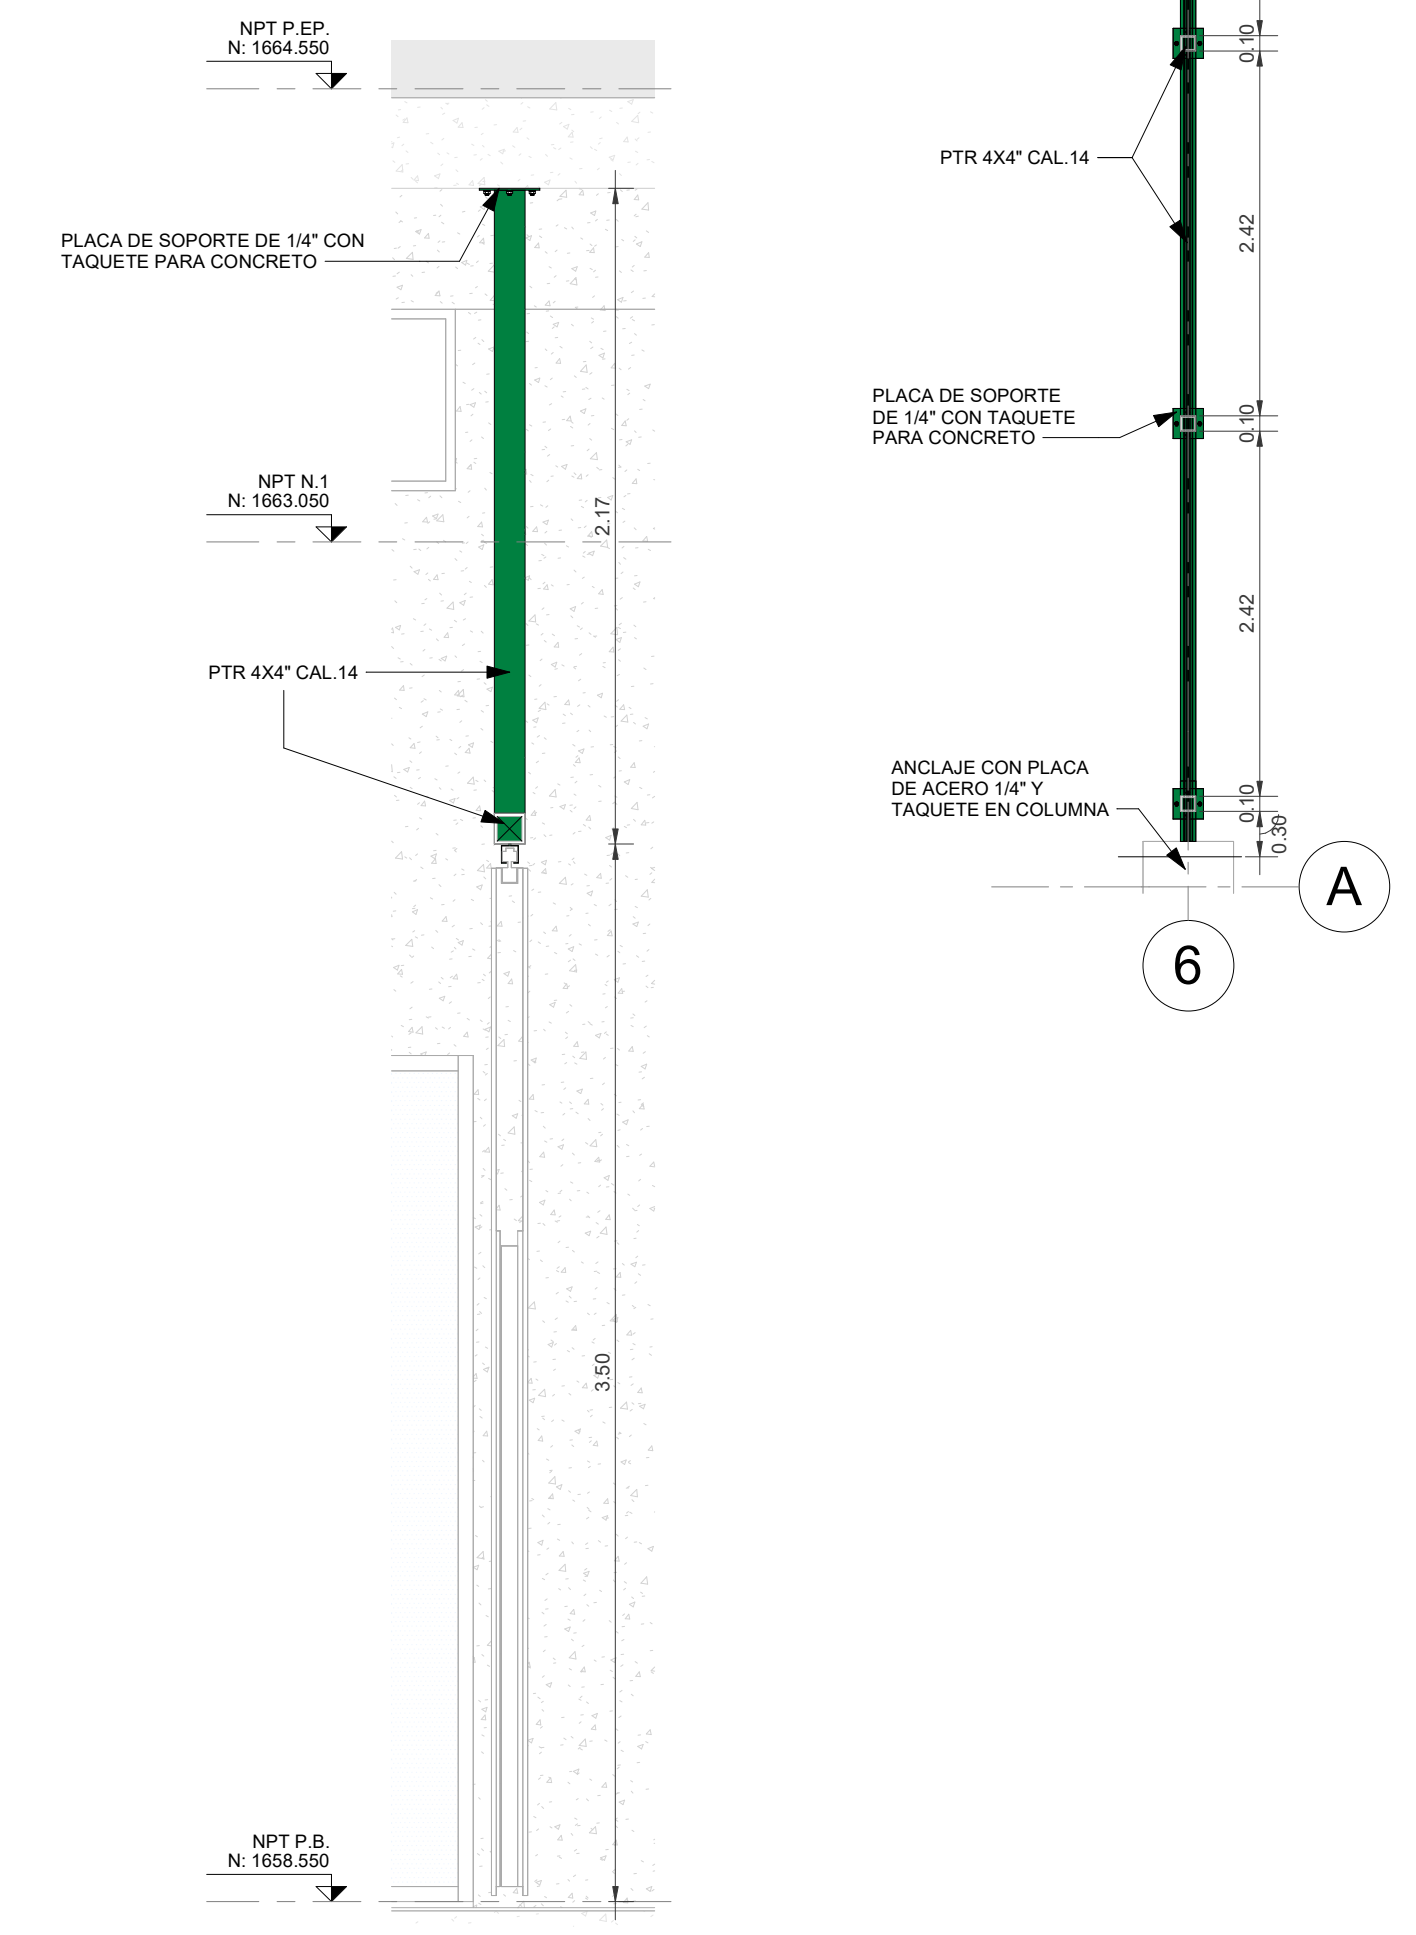


**9 SECCION GENERAL-REFUERZO MURO MOVIL**  
 ESCALA 1 : 25

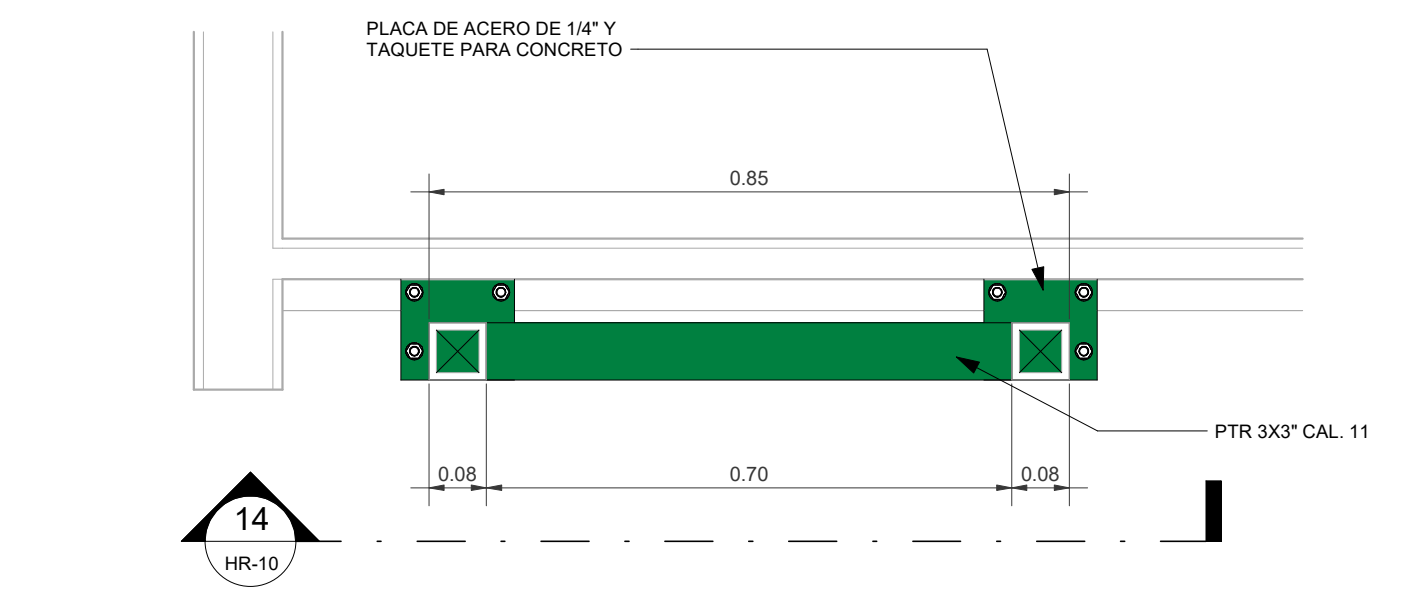

**13 PLANTA GENERAL-REFUERZO HIDRANTE**  
 ESCALA 1 : 10

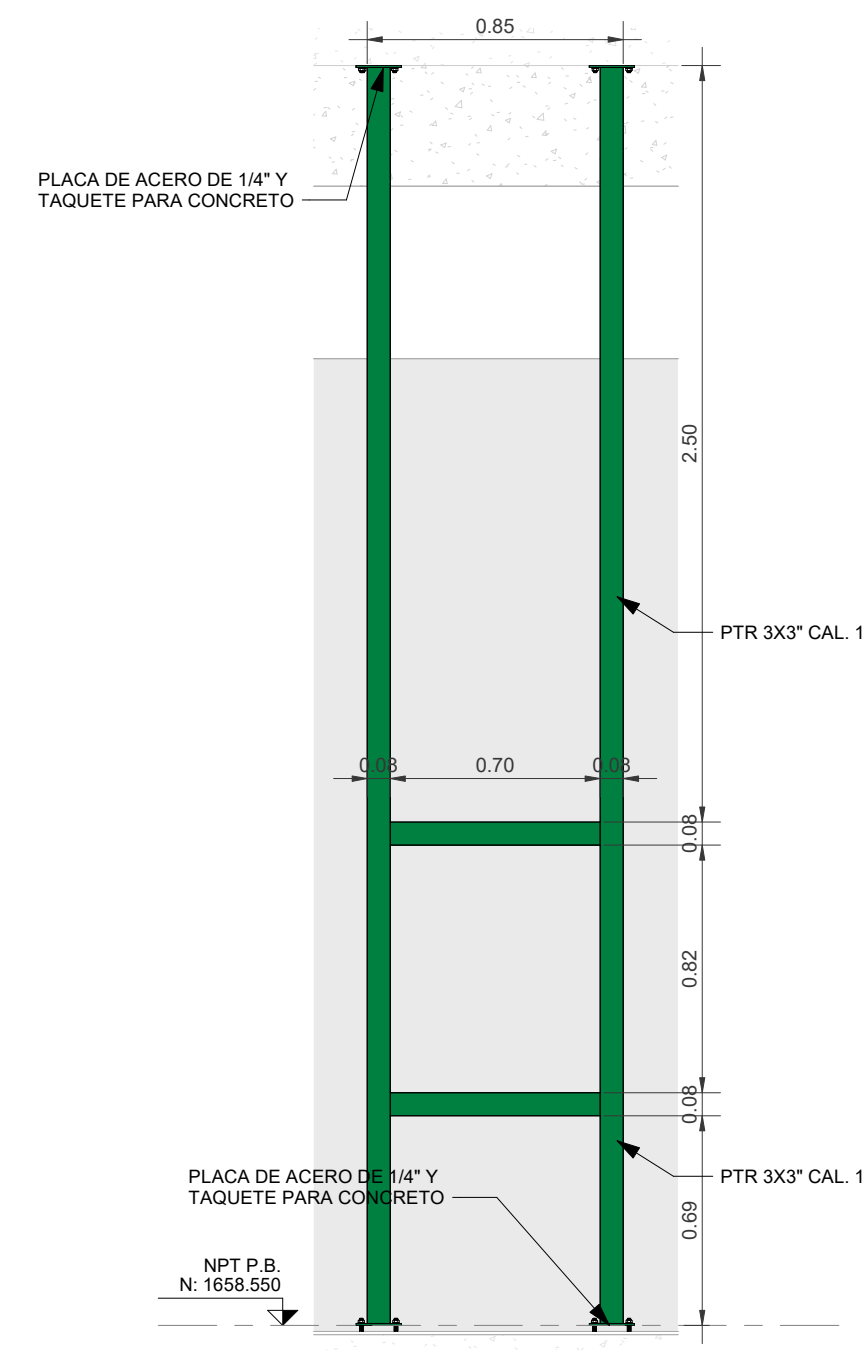

**14 ALZADO GENERAL-REF. HIDRANTE**  
 ESCALA 1 : 25

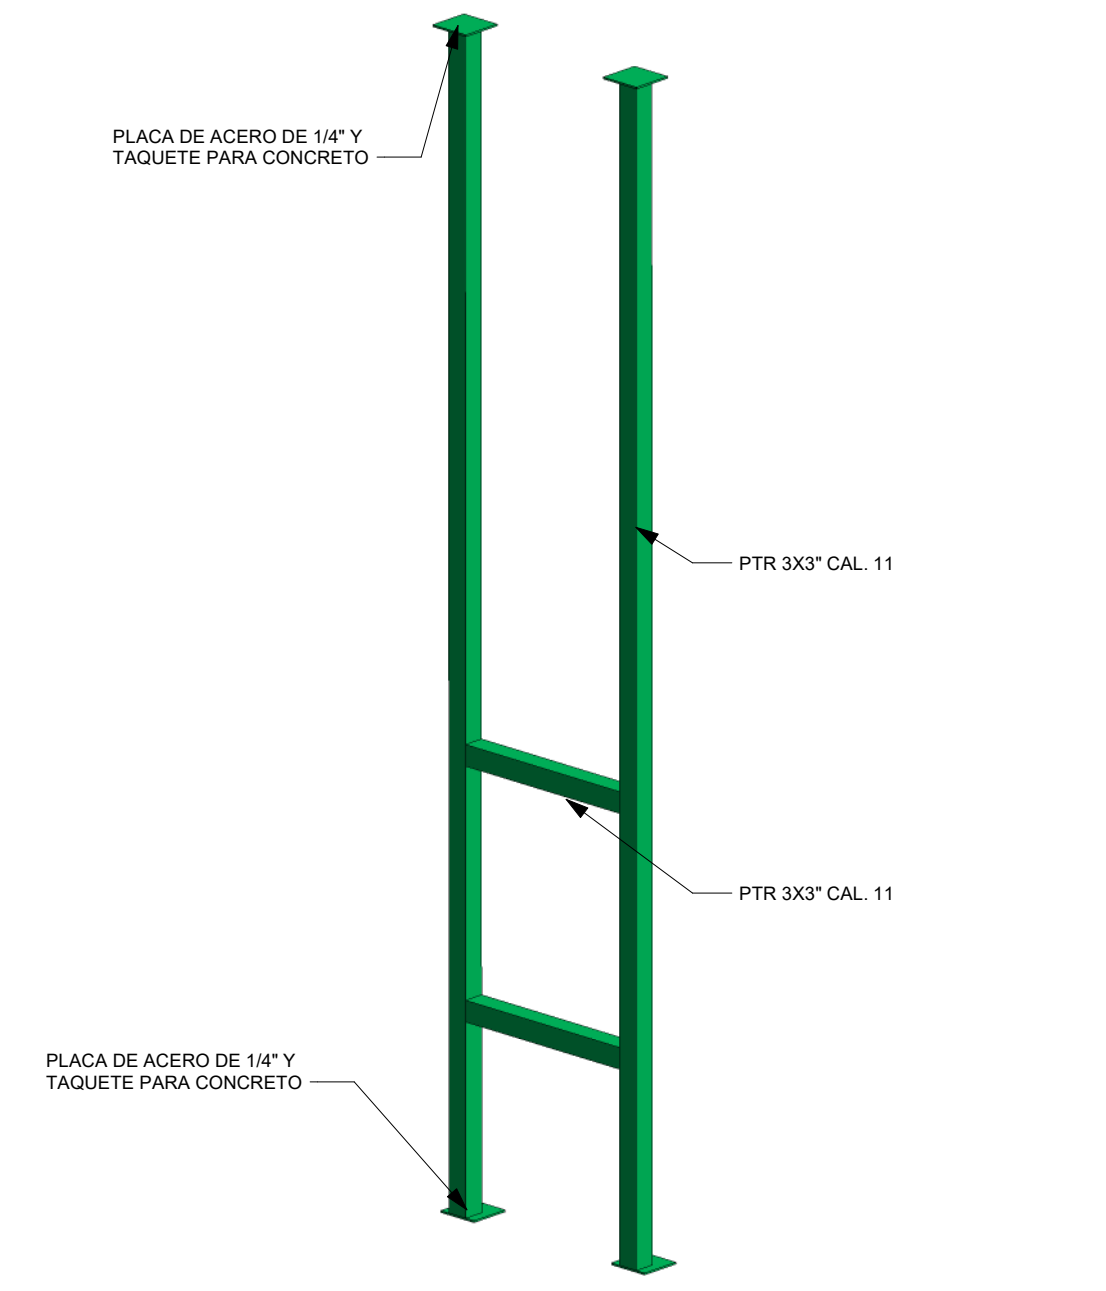

**15 3D-REFUERZO HIDRANTES**  
 ESCALA