

Macrolocalización: Microlocalización:

- Especificaciones:**
- A** INDICA EJE
 - 24.00 INDICA COTA A EJES
 - 24.00 INDICA COTA A PAÑOS
 - NPT:+0.45 INDICA NIVEL DE PISO TERMINADO.
 - NSL:+4.40 INDICA NIVEL SUPERIOR DE LOSA.
 - NLBL:+2.40 INDICA NIVEL DE LECHO BAJO DE LOSA.
 - NPF:+2.40 INDICA NIVEL DE PLAFON.
 - NPr:+0.90 INDICA NIVEL DE PRETIL.
 - NCI:+2.10 INDICA NIVEL DE CERRAMIENTO.
 - N:+0.00 INDICA NIVEL EN CORTE O ALZADO.
 - NF:+0.00 INDICA NIVEL DE FIRME.
 - A** INDICA AJUSTE DE MATERIAL.
 - INDICA CAMBIO DE MATERIAL EN MURO
 - INDICA CAMBIO DE MATERIAL EN PISO.
 - INDICA INICIO DE DESPREICE.
 - INDICA DESNIVEL EN PISO.
 - INDICA DESNIVEL EN PLAFON.
 - INDICA PENDIENTE O CORRIENTE DE AGUA.
 - 1** AR-ACA-PI-2 INDICA IDENTIFICACION DE CORTE. INDICA UBICACION DE CORTE (CL PLANO)
 - 1** AR-ACA-PI-2 INDICA LA VISTA PARA ALZADO UBICACION EN PLANO.
 - 1** AR-ACA-PI-2 INDICA IDENTIFICACION DE DETALLE UBICACION EN PLANO.

1. TODAS LAS COTAS Y NIVELES SON EN METROS (MT)
2. ESTE PLANO PERTENECE A UN GRUPO MAS AMPLIO DE PLANOS POR LO QUE DEBERA LEERSE CONJUNTAMENTE CON ESTOS, DEBERA VERIFICARSE TAMBIEN CON LOS CORRESPONDIENTES PLANOS ESTRUCTURALES Y DE INSTALACIONES, CUALQUIER DISCREPANCIA DEBERA CONSULTARSE CON LA DIRECCION DE OBRA.
3. TODAS LAS COTAS Y NIVELES DEBERAN SER VERIFICADAS Y REVISADAS EN CAMPO.

Nombre del proyecto:
 Construcción del centro de atención, acompañamiento y desarrollo para personas con trastorno del espectro autista y obras complementarias, etapa 01, prolongación Av. Guadalupe/privada Guadalupe, colonia Colinas de la Primavera, Municipio de Zapopan, Jalisco

Contenido del plano:
Detalle de pasamanos exteriores

No. Contrato:
DOPI-MUN-CUSMAX-IM-LP-116-2023



Director de Obras Públicas e Infraestructura:
Ing. Ismael Jáuregui Castañeda

Jefe de la Unidad de Estudios y Proyectos:
Arq. Edwin Aguiar Escatel

Jefe de área: **Arq. Alejandro Tapia Olarra**
 Responsable de proyecto: **Arq. Luis Angel Eguia Gómez**



Ubicación:
Prol. Av. Guadalupe S/N, Colonia Colinas de la Primavera, C.P. 45066, Zapopan, Jalisco

Norte:  Fecha: **Agosto 2023**
 Escala: **Indicada** DOPI-020
 Acotaciones: metros Clave: **HR-14** Número:
 Revisión: **01**

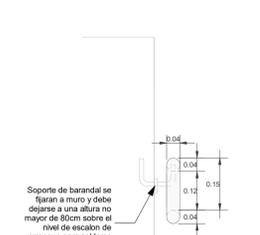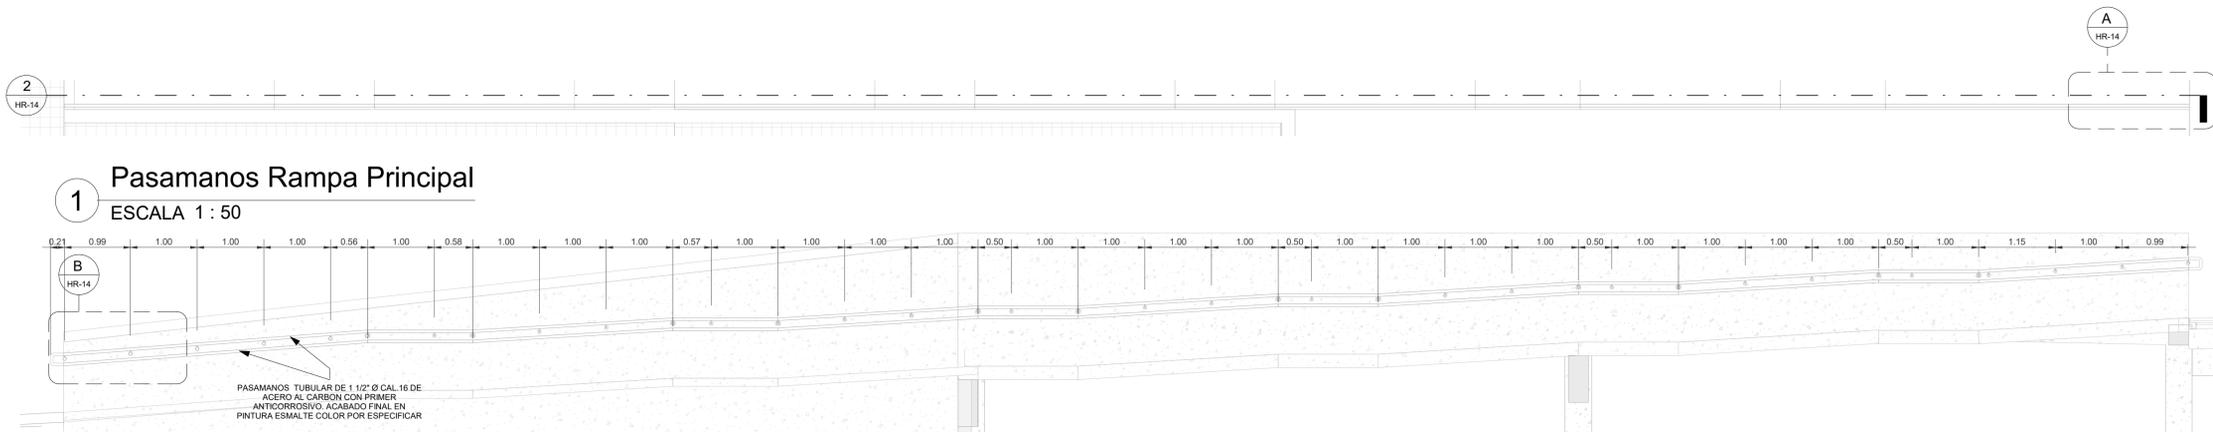


A Detalle Frontal de Pasamanos
ESCALA 1 : 10


2 Alzado Pasamanos Rampa Principal
ESCALA 1 : 50

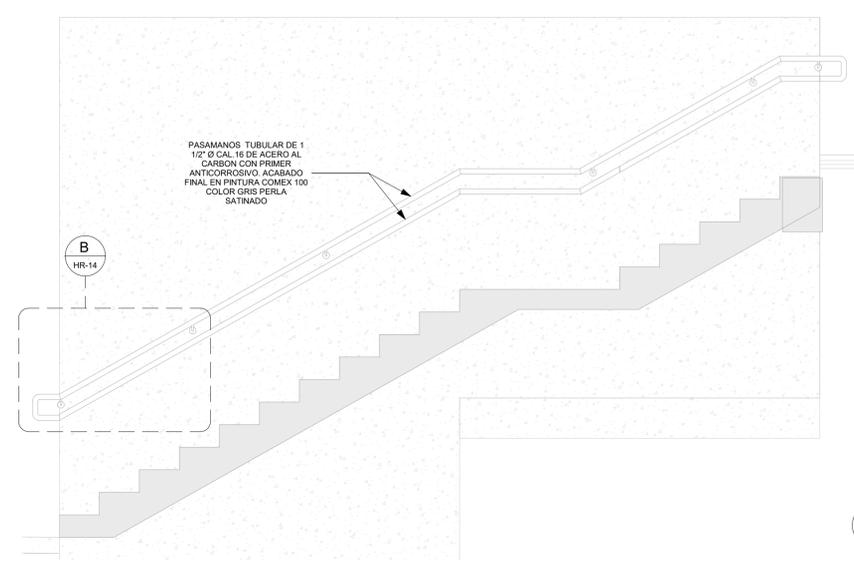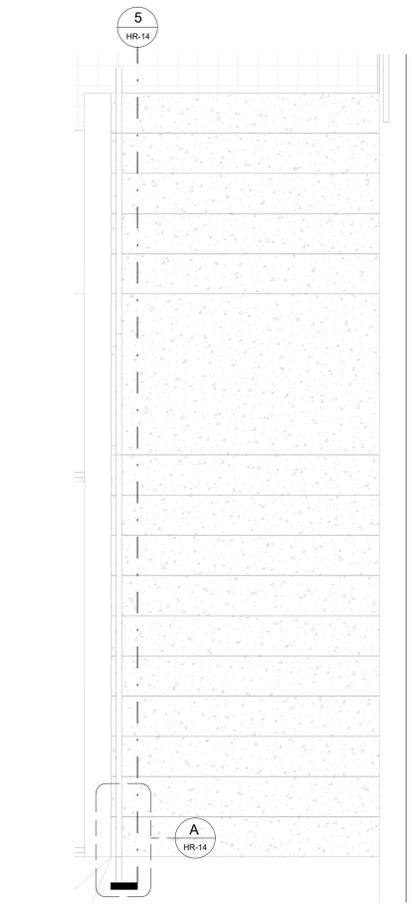

3 Iso - Pasamanos Rampa Principal
ESCALA

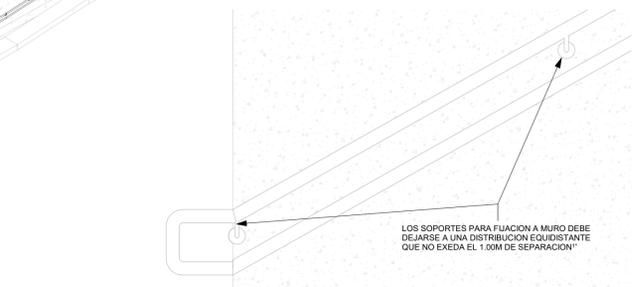


B Detalle Lateral de Pasamanos
ESCALA 1 : 10

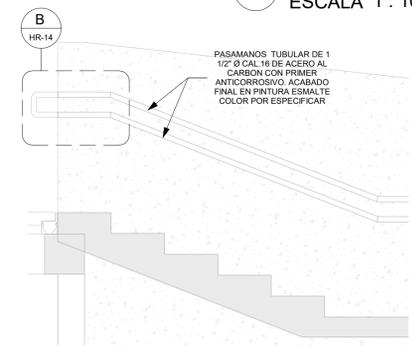


8 Alzado Pasamanos Escalera Principal
ESCALA 1 : 25


5 Alzado Pasamanos Escalera Secundaria
ESCALA 1 : 25

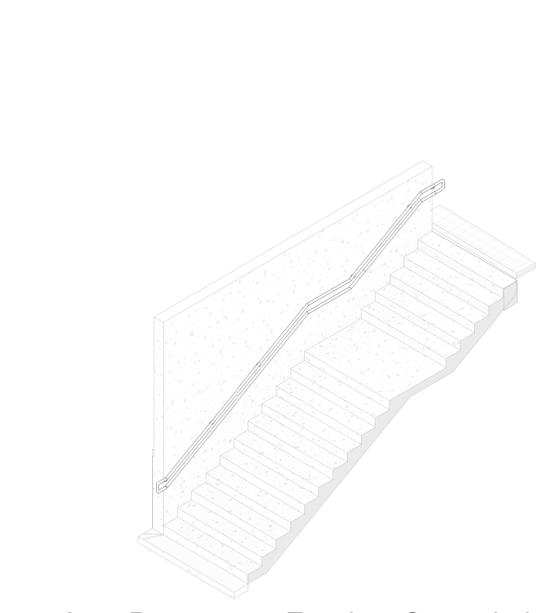

6 Iso - Pasamanos Escalera Secundaria
ESCALA

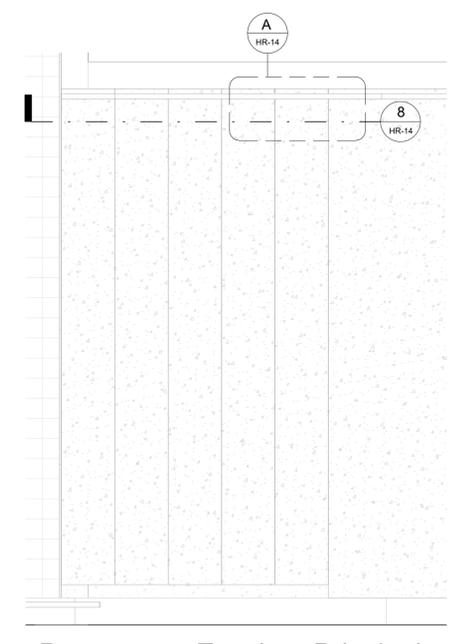

7 Pasamanos Escalera Principal
ESCALA 1 : 25

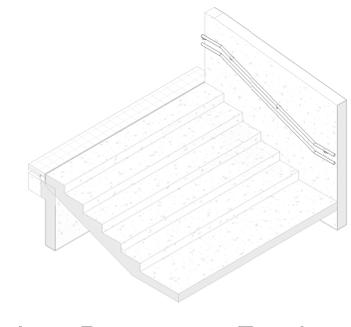

9 Iso - Pasamanos Escalera Principal
ESCALA

NOTAS:
 1- En el caso de que exista una distancia que no cumpla con la separacion por falta de longitud, debiera dejarse con las dimensiones finales.
 2- Las dimensiones de los postes marcadas en el **Detalle Lateral de Pasamanos**, la separacion que se marca se respetara para el resto de elementos de barandillas.