



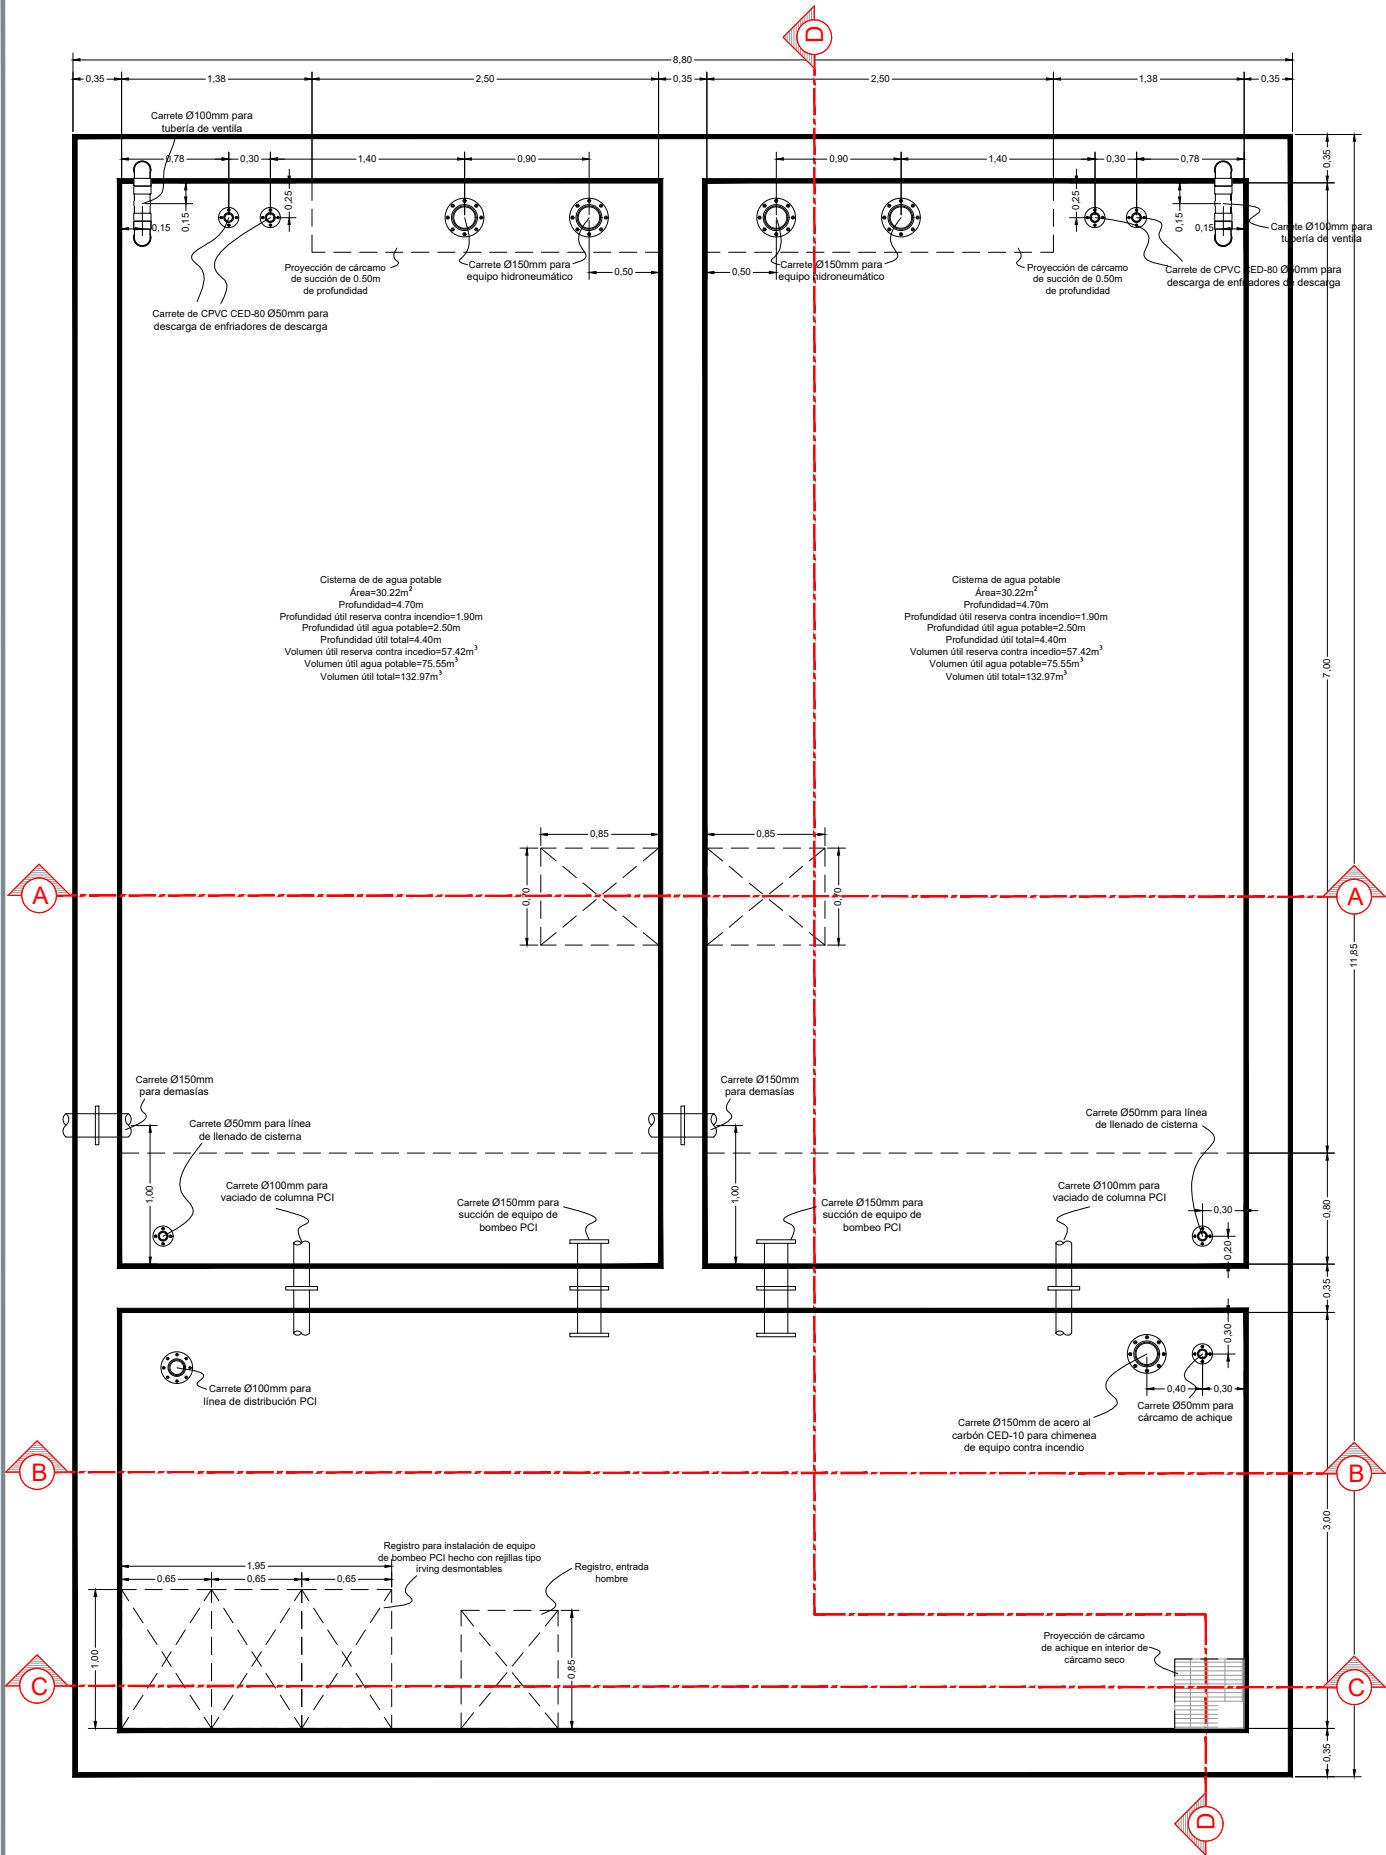


Detalle de cisternas de agua potable en planta

Esc. 1:40

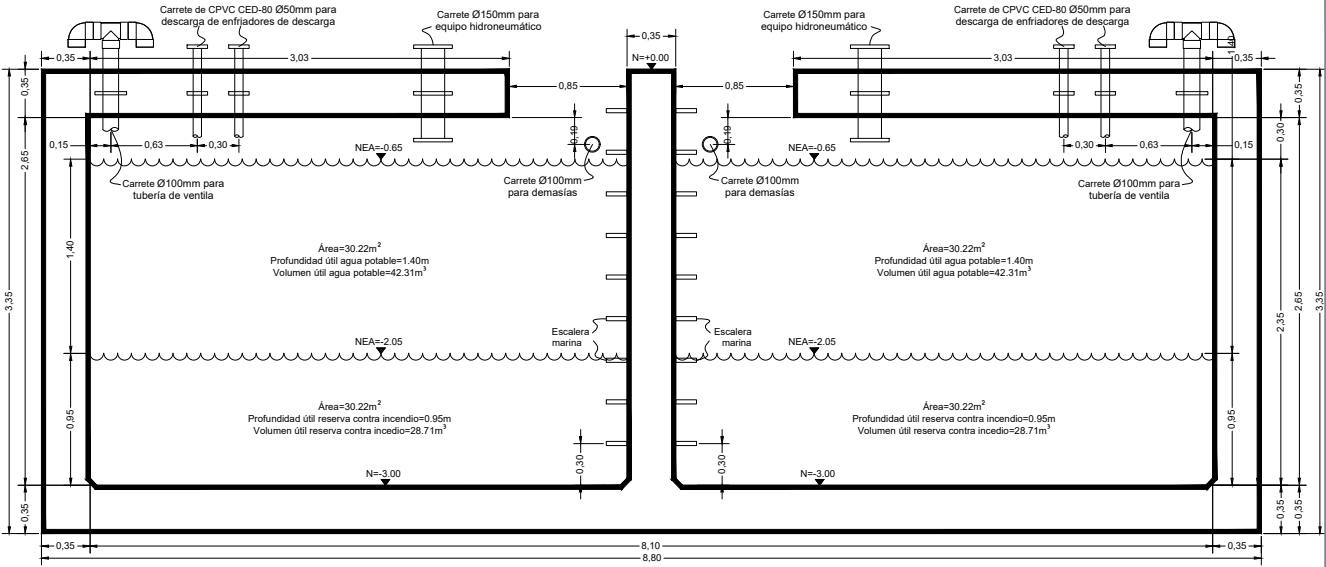

Sección A-A de cisternas de agua potable

Esc. 1:40

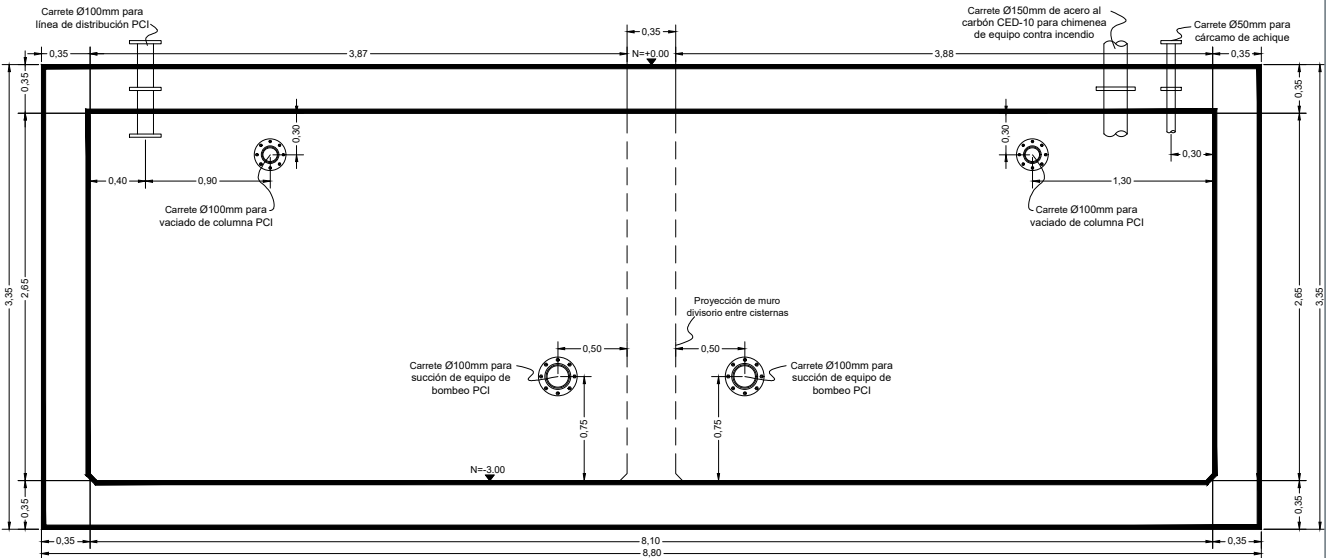

Sección B-B de cisternas de agua potable

Esc. 1:40



Macrolocalización:



Microlocalización:



Especificaciones:

NOTA:
1.-PARA EVITAR LA PROPAGACIÓN DE FUEGO, HUMOS O GASES TÓXICOS ENTRE UN ESPACIO Y OTRO, SE DEBERÁN TAPAR O SELLAR TODOS LOS HUECOS, PASOS Y ABERTURAS EN PAREDES, PISOS O TECHOS CON UN SISTEMA CONTRAFUEGO LISTADO UL RESISTENTE AL FUEGO POR UN MÍNIMO DE 2 HORAS

AF = AGUA FRÍA
AC = AGUA CALIENTE
RAC = RETORNO DE AGUA CALIENTE

NC = NORMALEMITE CERRADA
NA= NORMALMENTE ABIERTA

Nombre del proyecto:
Construcción de la Cruz Verde (Hospitalito Sur) y obras complementarias, etapa 01, ubicada en la confluencia de la Av. Moctezuma y calle Hidalgo, colonia Hacienda del Tepeyac, Municipio de Zapopan, Jalisco.

Contenido del plano:
Detalles de cisterna de agua potable y cárcamo seco

No. Contrato:
DOPI-MUN-CUSMAX-IM-LP-117-2023

Director de Obras Públicas e Infraestructura:

Ing. Ismael Jáuregui Castañeda

Jefe de la Unidad de Estudios y Proyectos:
Arq. Edwin Aguilar Escatel

Jefe de área: Ing. Adhad Yigael Gurrola Soto	Responsable del proyecto: Ing. Andrés Martínez Gutierrez
---	---

Ubicación:
Avenida Moctezuma esquina Calle Hidalgo, Col. Hacienda del Tepeyac, Zapopan, Jalisco

Norte:	Fecha: Octubre 2023
Escala: INDICADA	
Acotaciones: Metros	Clave: Número:
Revisión: 01	IH-01B