


Especificaciones:

NOTA:
1.-PARA EVITAR LA PROPAGACIÓN DE FUEGO, HUMOS O GASES TÓXICOS ENTRE UN ESPACIO Y OTRO, SE DEBERÁN TAPAR O SELLAR TODOS LOS HUECOS, PASOS Y ABERTURAS EN PAREDES, PISOS O TECHOS CON UN SISTEMA CONTRAFUEGO LISTADO UL RESISTENTE AL FUEGO POR UN MÍNIMO DE 2 HORAS


AF = AGUA FRÍA
AC = AGUA CALIENTE
RAC = RETORNO DE AGUA CALIENTE

NC = NORMALEMTE CERRADA
NA= NORMALMENTE ABIERTA

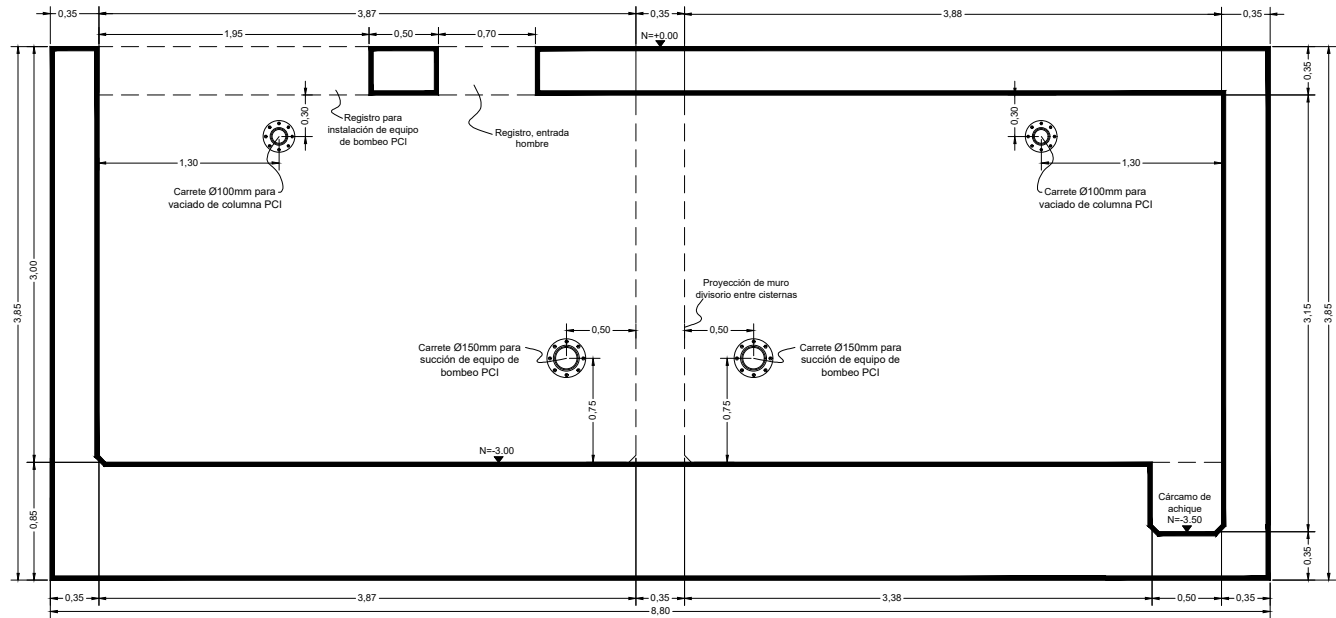

Sección C-C de cisternas de agua potable

Esc. 1:40

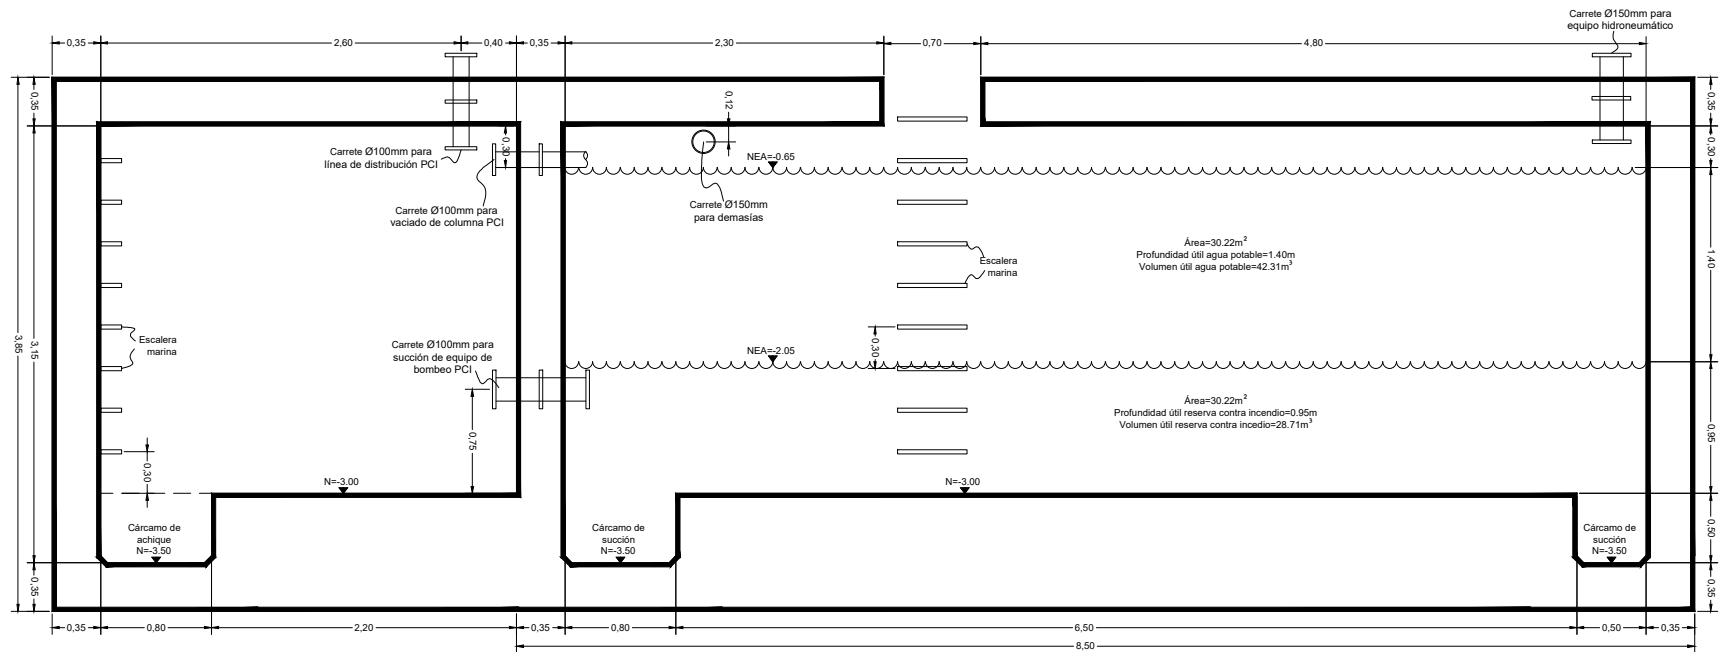


Sección D-D de cisternas de agua potable

Esc. 1:40

- 1.- PLACA DE ACERO
- 2.- TUBO ACERO AL CARBÓN CÉDULA 10 Ø INDICADO
- 3.- ANILLO SYNKO FLEX
- 4.- BRIDA DE ACERO AL CARBÓN CÉDULA 10

* NOTA:
SE DEBE DEJAR UN MÍNIMO DE 0.15 Mts.

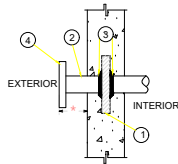


Detalle de placa ahogada en muro con brida

Sin Escala

- 1.- PLACA DE ACERO
- 2.- TUBO ACERO AL CARBÓN CÉDULA 10 Ø INDICADO
- 3.- ANILLO SYNKO FLEX
- 4.- BRIDA DE ACERO AL CARBÓN CÉDULA 10

* NOTA:
SE DEBE DEJAR UN MÍNIMO DE 0.15 Mts.

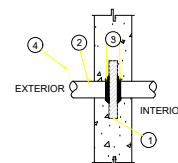

Detalle de placa ahogada en muro

Sin Escala

Nombre del proyecto: Construcción de la Cruz Verde (Hospitalito Sur) y obras complementarias, etapa 01, ubicada en la confluencia de la Av. Moctezuma y calle Hidalgo, colonia Hacienda del Tepeyac, Municipio de Zapopan, Jalisco.	
Contenido del plano:	
Detalles de cisterna de agua potable y cárcamo seco	
No. Contrato:	
DOPI-MUN-CUSMAX-IM-LP-117-2023	
Director de Obras Públicas e Infraestructura:	
Ing. Ismael Jáuregui Castañeda	
Jefe de la Unidad de Estudios y Proyectos:	
Arq. Edwin Aguilar Escatel	
Jefe de área:	Responsable del proyecto:
Ing. Adhad Yigael Gurrola Soto	Ing. Andrés Martínez Gutierrez
Ubicación: Avenida Moctezuma esquina Calle Hidalgo, Col. Hacienda del Tepeyac, Zapopan, Jalisco	
Norte:	Fecha: Octubre 2023
	Escala: INDICADA
	Acotaciones: Metros Clave: Número:
	Revisión: 01
	IH-01C