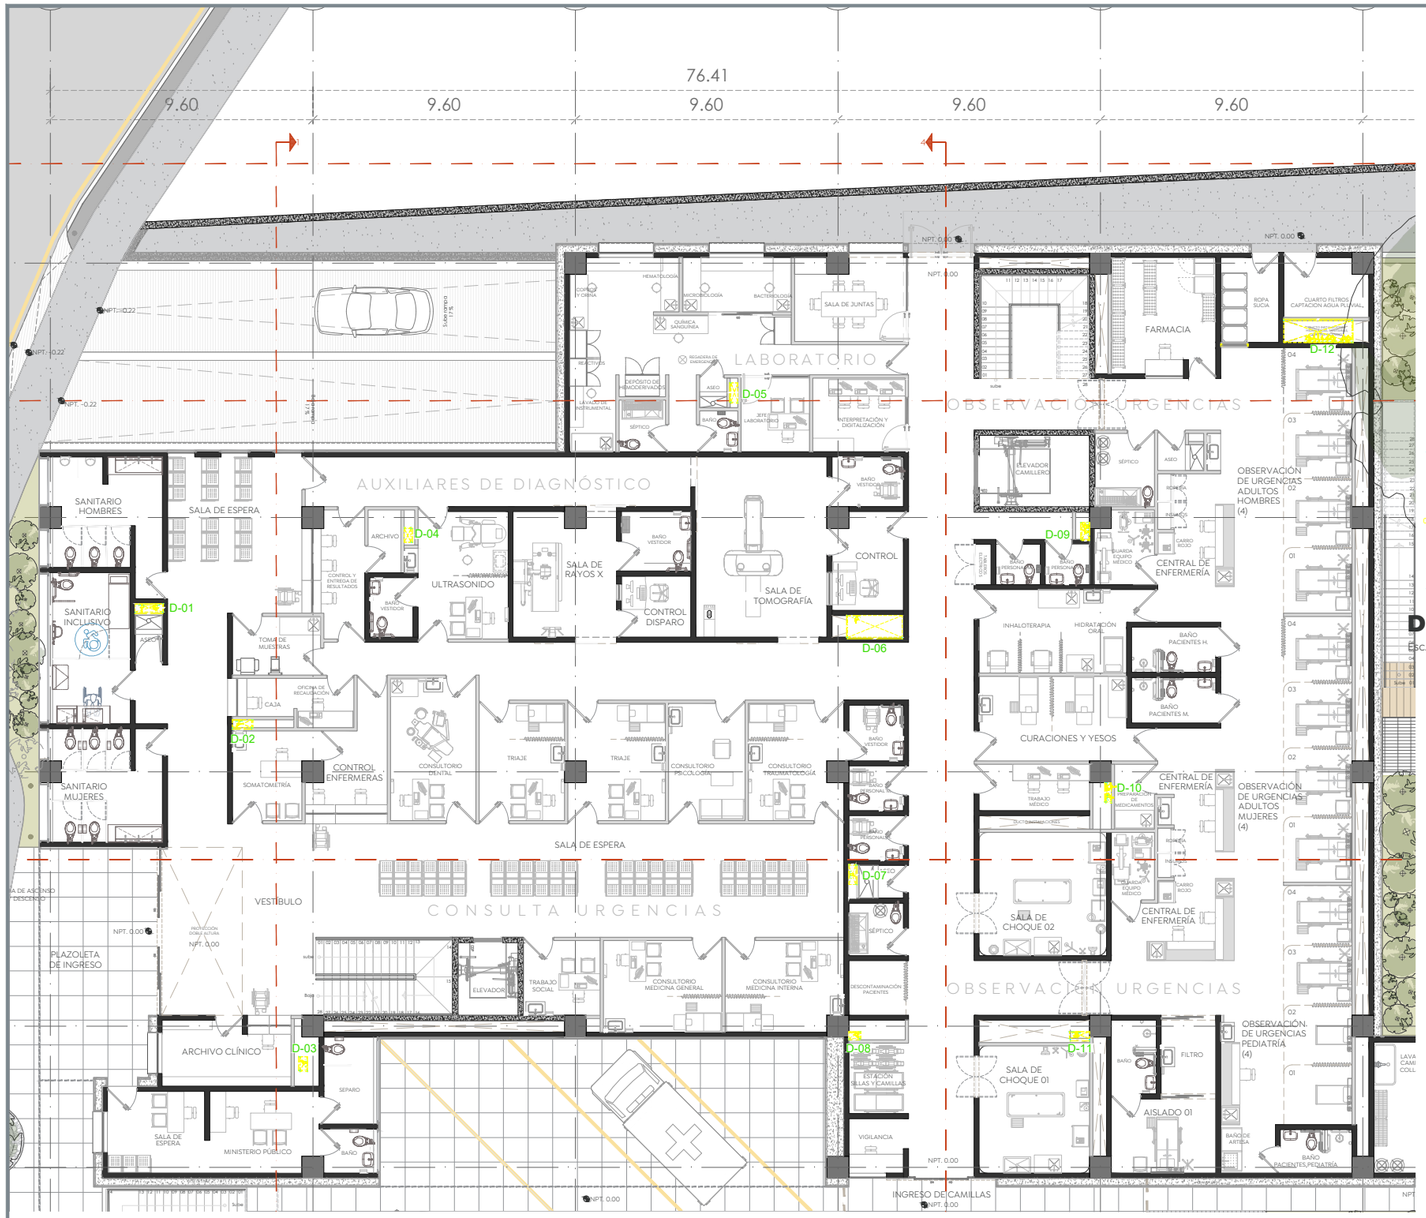

Ducto D-01

Esc. 1:10

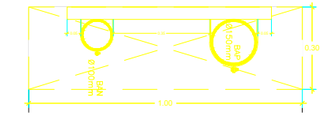

NOMENCLATURA PARA TUBERIA	
NOMENCLATURA	TUBERIA
AF	AGUA FRÍA
AC	AGUA CALIENTE
RAC	RETORNO DE AGUA CALIENTE
CI	CONTRA INCENDIO
BAN	BAJANTE DE AGUAS NEGRAS
BAP	BAJANTE DE AGUAS PLUVIALES
STV	SUBE TUBO VENTILA
EH	EXTRACCIÓN DE HUMO

Ducto D-02

Esc. 1:10

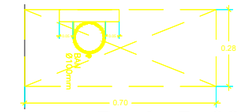

Ducto D-03

Esc. 1:10

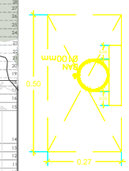

Ducto D-04

Esc. 1:10

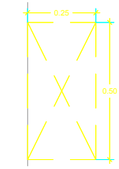

Ducto D-05

Esc. 1:10

Ducto D-06

Esc. 1:10

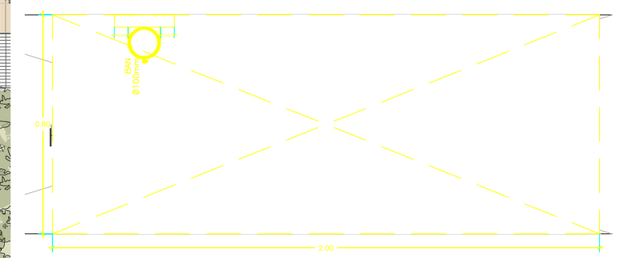

Ducto D-07

Esc. 1:10

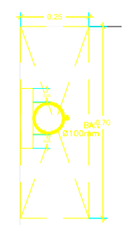

Ducto D-08

Esc. 1:10

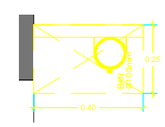

Ducto D-09

Esc. 1:10

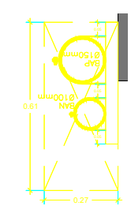

Ducto D-10

Esc. 1:10

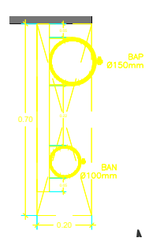

Ducto D-11

Esc. 1:10

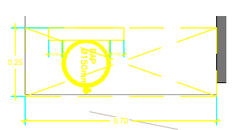

Ducto D-12

Esc. 1:10

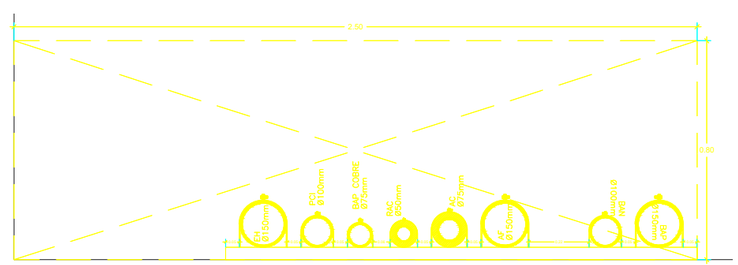

Ubicación de ductos para instalaciones en piso de planta baja

Esc. 1:100

Ciudad de las niñas y niños

Gobierno de Zapopan

Obras Públicas e Infraestructura
Gestión Integral de la Ciudad

Macrolocalización:

Microlocalización:

Especificaciones:

Nombre del proyecto:
Construcción de la Cruz Verde (Hospitalito Sur) y obras complementarias, etapa 01, ubicada en la confluencia de la Av. Moctezuma y calle Hidalgo, colonia Hacienda del Tepeyac, Municipio de Zapopan, Jalisco.

Contenido del plano:
Ductos en losa piso de planta baja

No. Contrato:
DOPI-MUN-CUSMAX-IM-LP-117-2023

Director de Obras Públicas e Infraestructura:
Ing. Ismael Jáuregui Castañeda

Jefe de la Unidad de Estudios y Proyectos:
Arq. Edwin Aguiar Escatel

Jefe de área:
Ing. Adhad Yigael Gurrola Soto

Responsable del proyecto:
Ing. Andrés Martínez Gutierrez

Ubicación:
Avenida Moctezuma esquina Calle Hidalgo, Col. Hacienda del Tepeyac, Zapopan, Jalisco

Norte:

Fecha: Octubre 2023

Escala: INDICADA

Acotaciones: Metros

Clave:

Número: IH-02C

Revisión: 01