



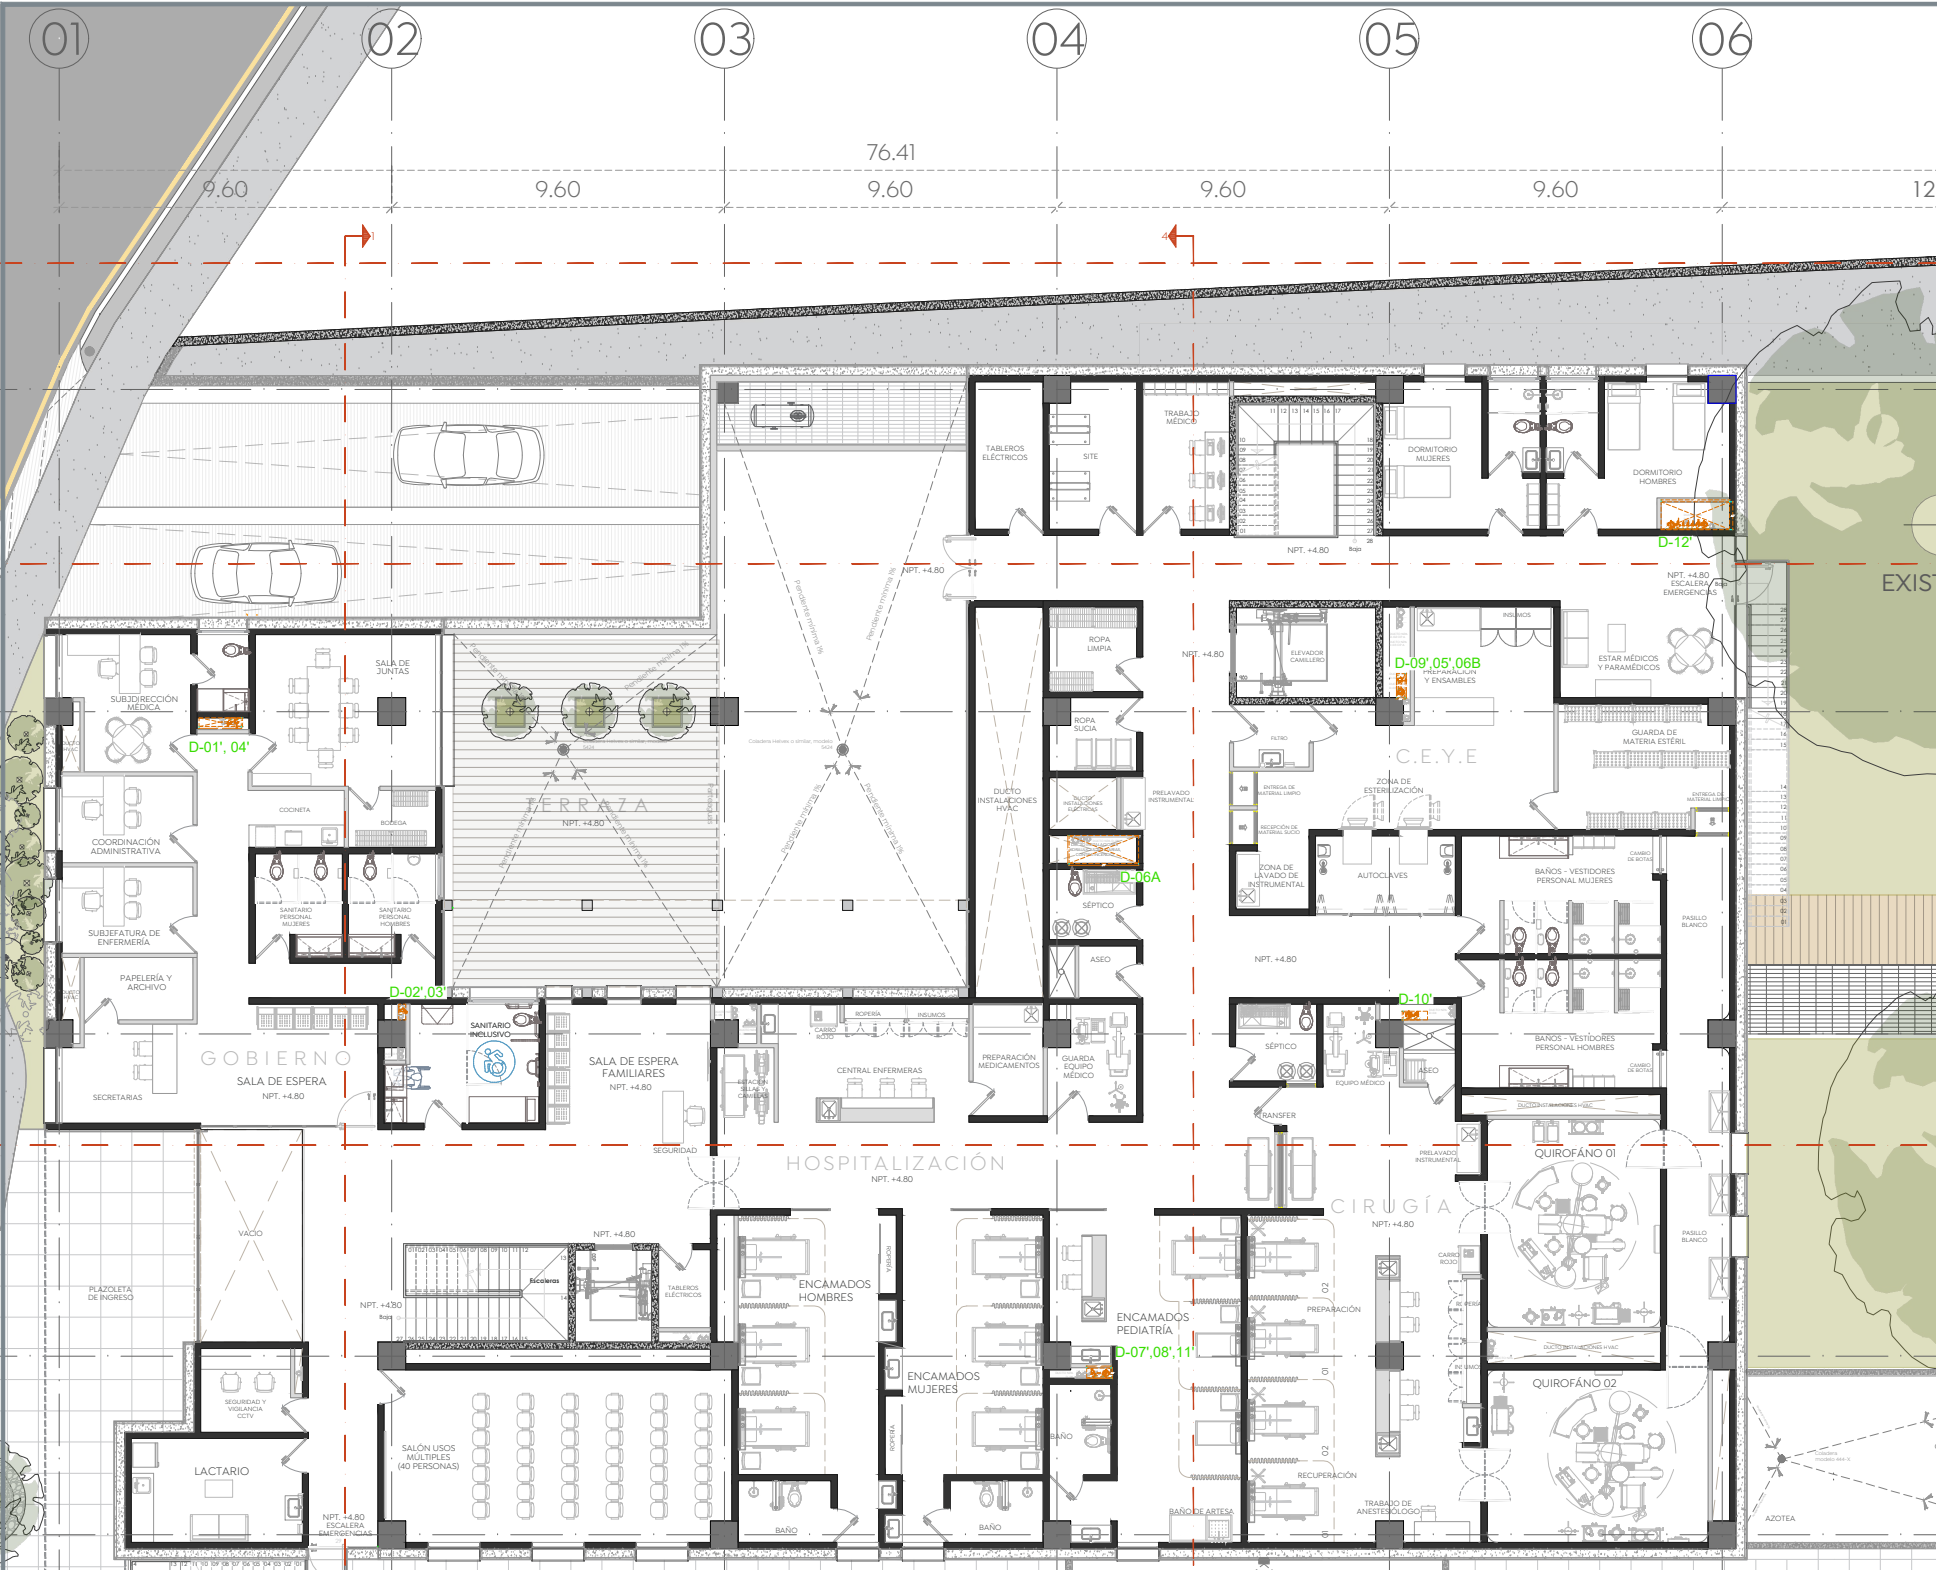

Ubicación de ductos para instalaciones en piso de planta alta

Esc. 1:100

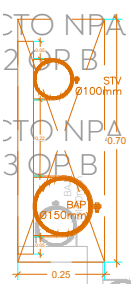

Ducto D-09',05',06B

Esc. 1:10

NOMENCLATURA PARA TUBERÍA	
NOMENCLATURA	TUBERÍA
AF	AGUA FRÍA
AC	AGUA CALIENTE
RAC	RETORNO DE AGUA CALIENTE
CI	CONTRA INCENDIO
BAN	BAIANTE DE AGUAS NEGRAS
BAP	BAIANTE DE AGUAS PLUVIALES
STV	SUBE TUBO VENTILA
EH	EXTRACCIÓN DE HUMO




Ducto D-01',04'

Esc. 1:10




Ducto D-02',03'

Esc. 1:10

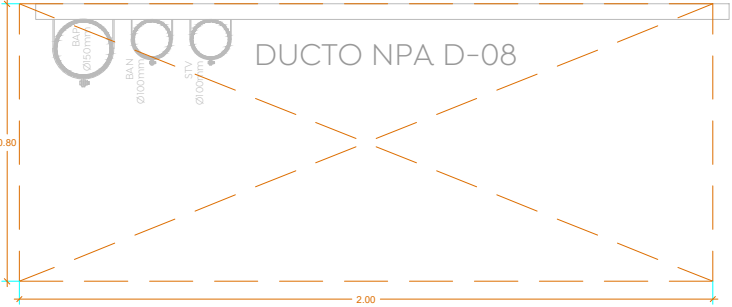


Ducto D-06A

Esc. 1:10

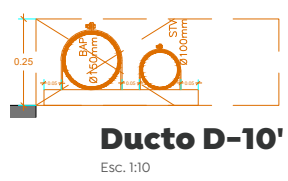


Ducto D-10'

Esc. 1:10

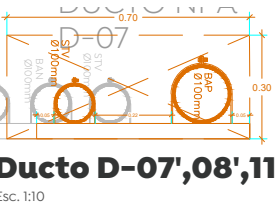


Ducto D-07',08',11'

Esc. 1:10

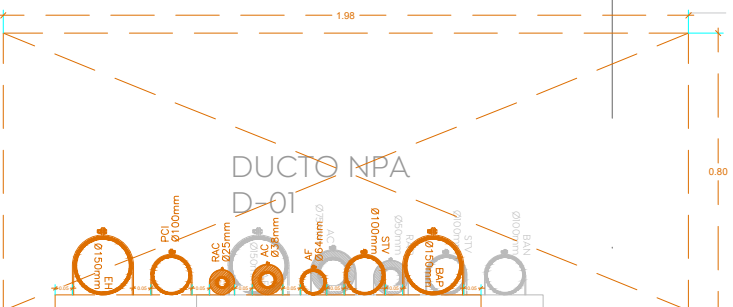

Ducto D-12'

Esc. 1:10

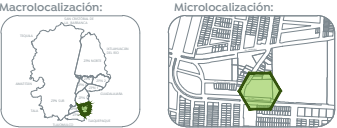

Especificaciones:

Nombre del proyecto:
Construcción de la Cruz Verde (Hospitalito Sur) y obras complementarias, etapa 01, ubicada en la confluencia de la Av. Moctezuma y calle Hidalgo, colonia Hacienda del Tepeyac, Municipio de Zapopan, Jalisco.

Contenido del plano:

Ductos en losa piso de planta alta

No. Contrato:

DOPI-MUN-CUSMAX-IM-LP-117-2023

Director de Obras Públicas e Infraestructura:

Ing. Ismael Jáuregui Castañeda

Jeefe de la Unidad de Estudios y Proyectos:

Arq. Edwin Aguilar Escatel

Jeefe de área:

Ing. Adhad Yigael Gurrola Soto

Responsable del proyecto:

Ing. Andrés Martínez Gutierrez

Ubicación:

Avenida Moctezuma esquina Calle Hidalgo, Col. Hacienda del Tepeyac, Zapopan, Jalisco

Norte:

Fecha:

Octubre 2023

INDICADA

Acotaciones: Metros

Clave:

Número:

Revisión: 01

IH-03C