


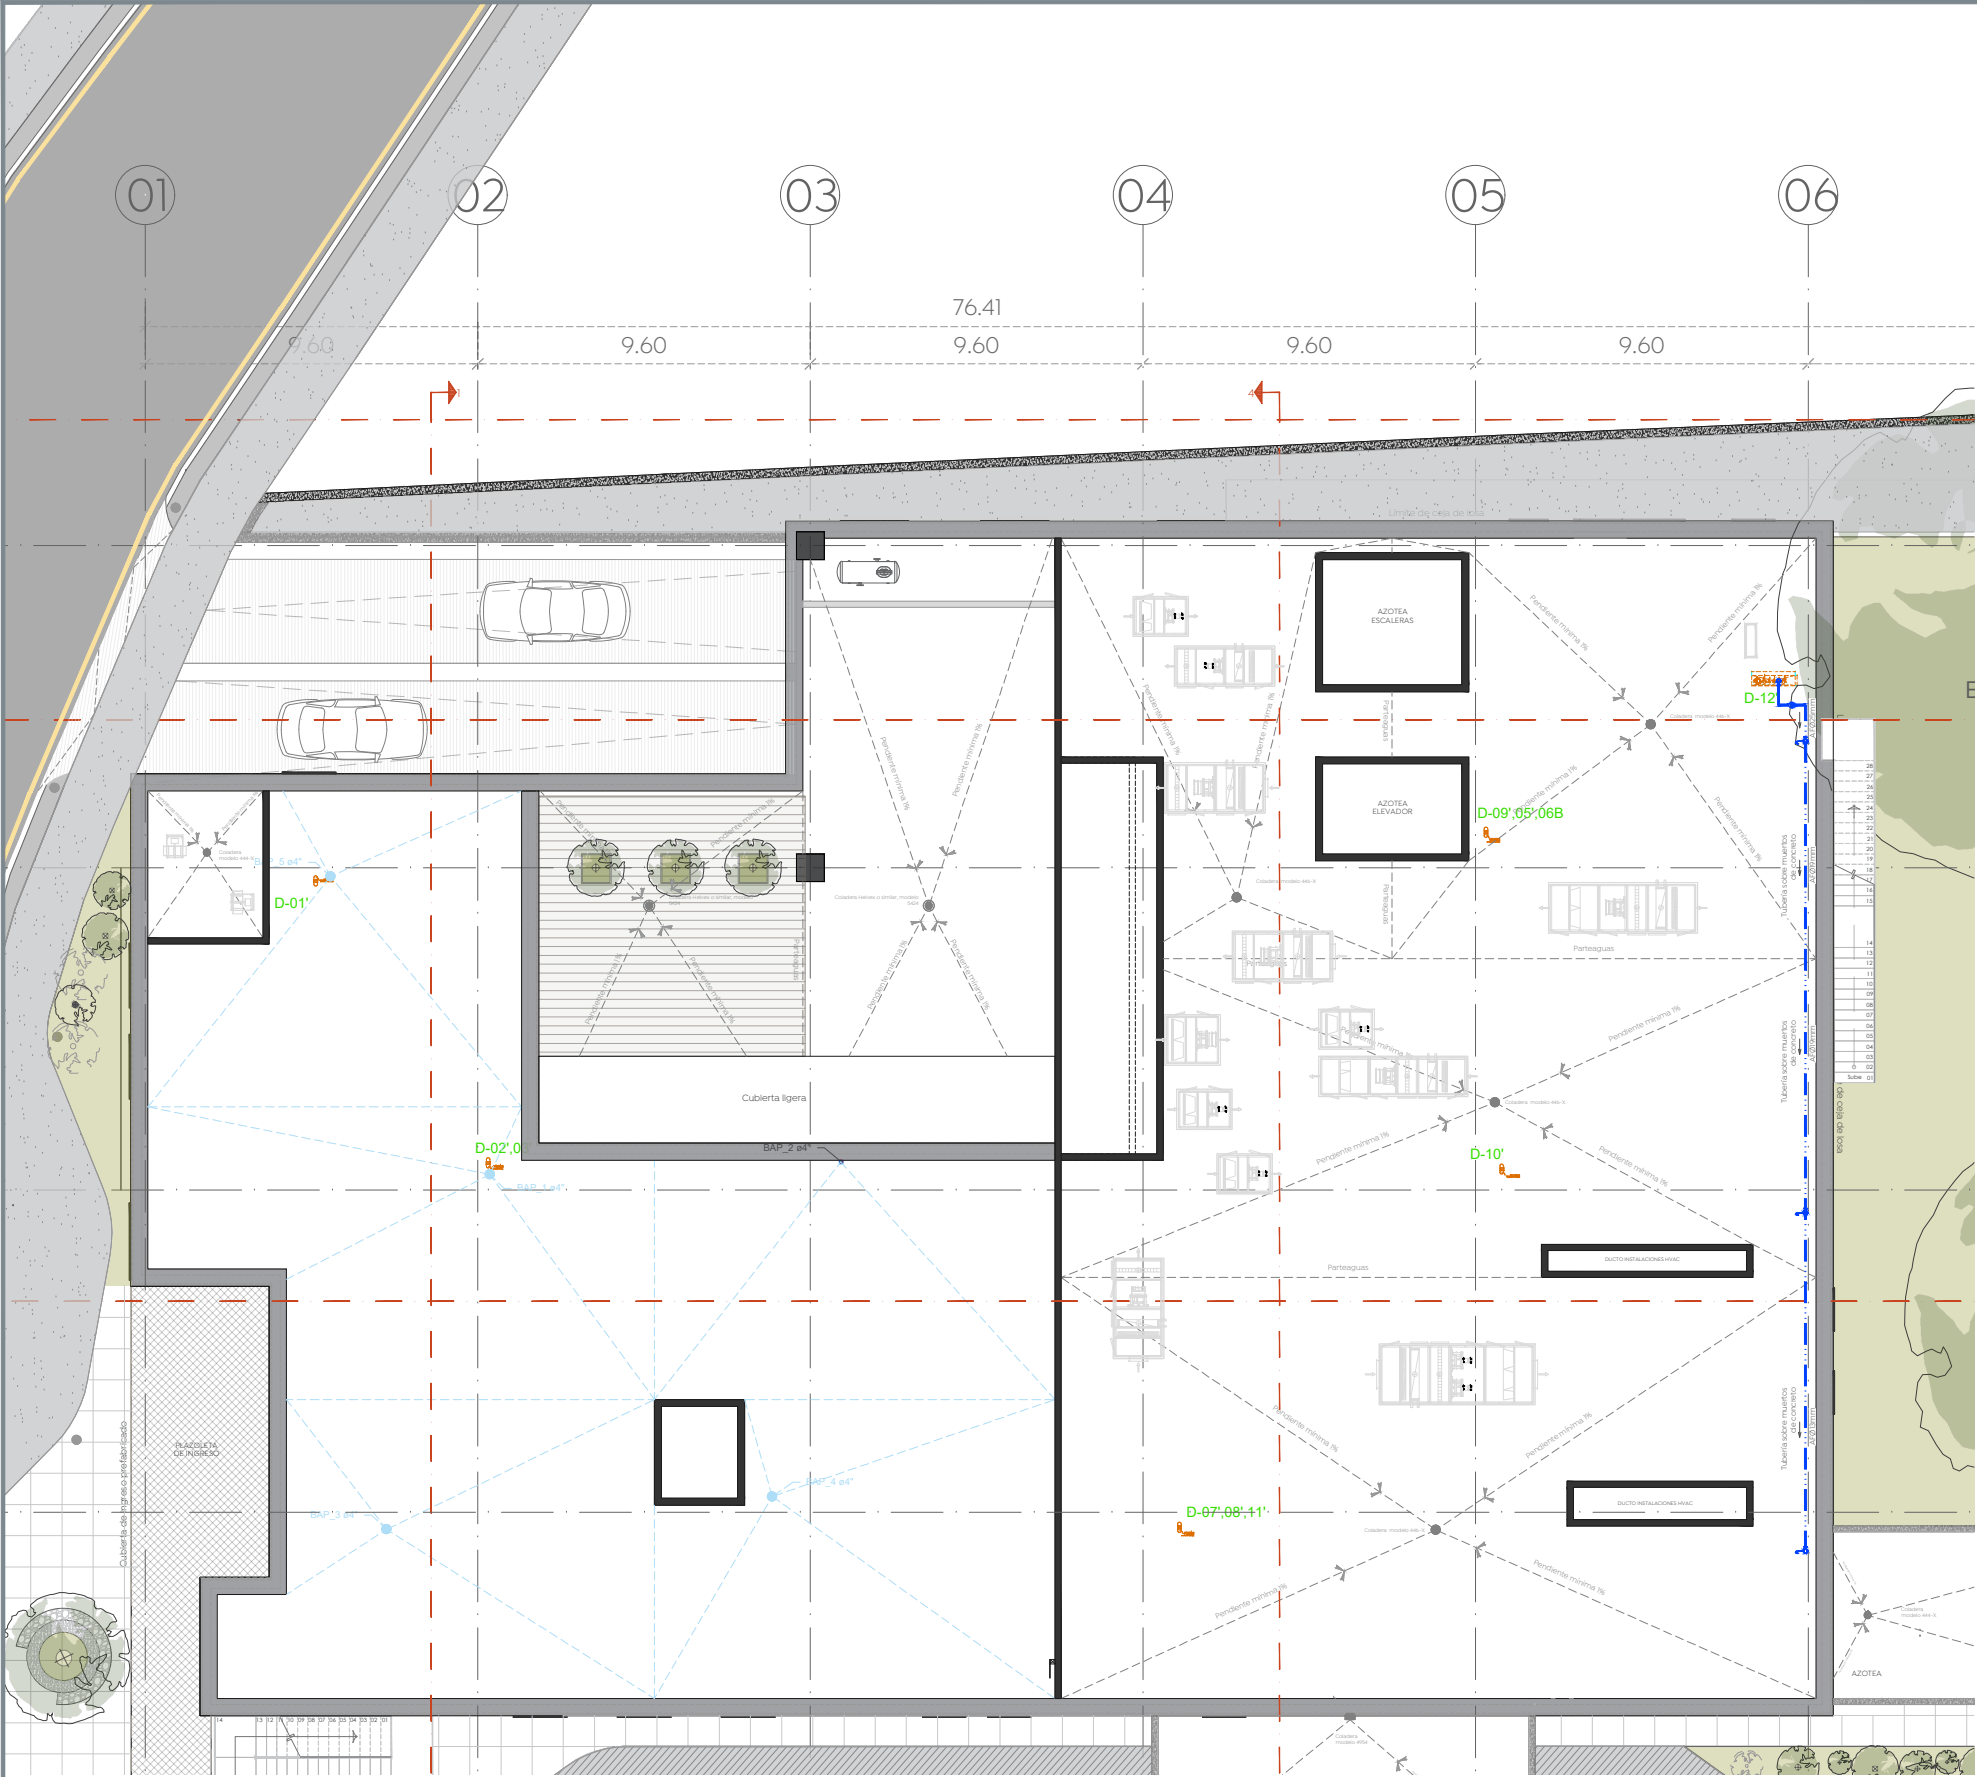

Ubicación de ductos para instalaciones en piso de azotea
Esc. 1:100



Ducto D-01'
Esc. 1:10



Ducto D-02',03'
Esc. 1:10




Ducto D-07',08',11'
Esc. 1:10



Ducto D-09',05',06B
Esc. 1:10



Ducto D-10'
Esc. 1:10

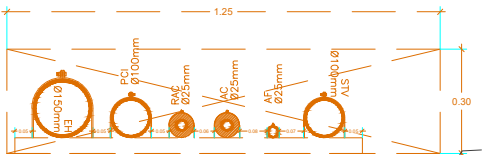

Ducto D-12'
Esc. 1:10

NOMENCLATURA PARA TUBERIA	
NOMENCLATURA	TUBERIA
AF	AGUA FRÍA
AC	AGUA CALIENTE
RAC	RETORNO DE AGUA CALIENTE
CI	CONTRA INCENDIO
BAN	BAIANTE DE AGUAS NEGRAS
BAP	BAIANTE DE AGUAS PLUVIALES
STV	SUBE TUBO VENTILA
EH	EXTRACCIÓN DE HUMO