


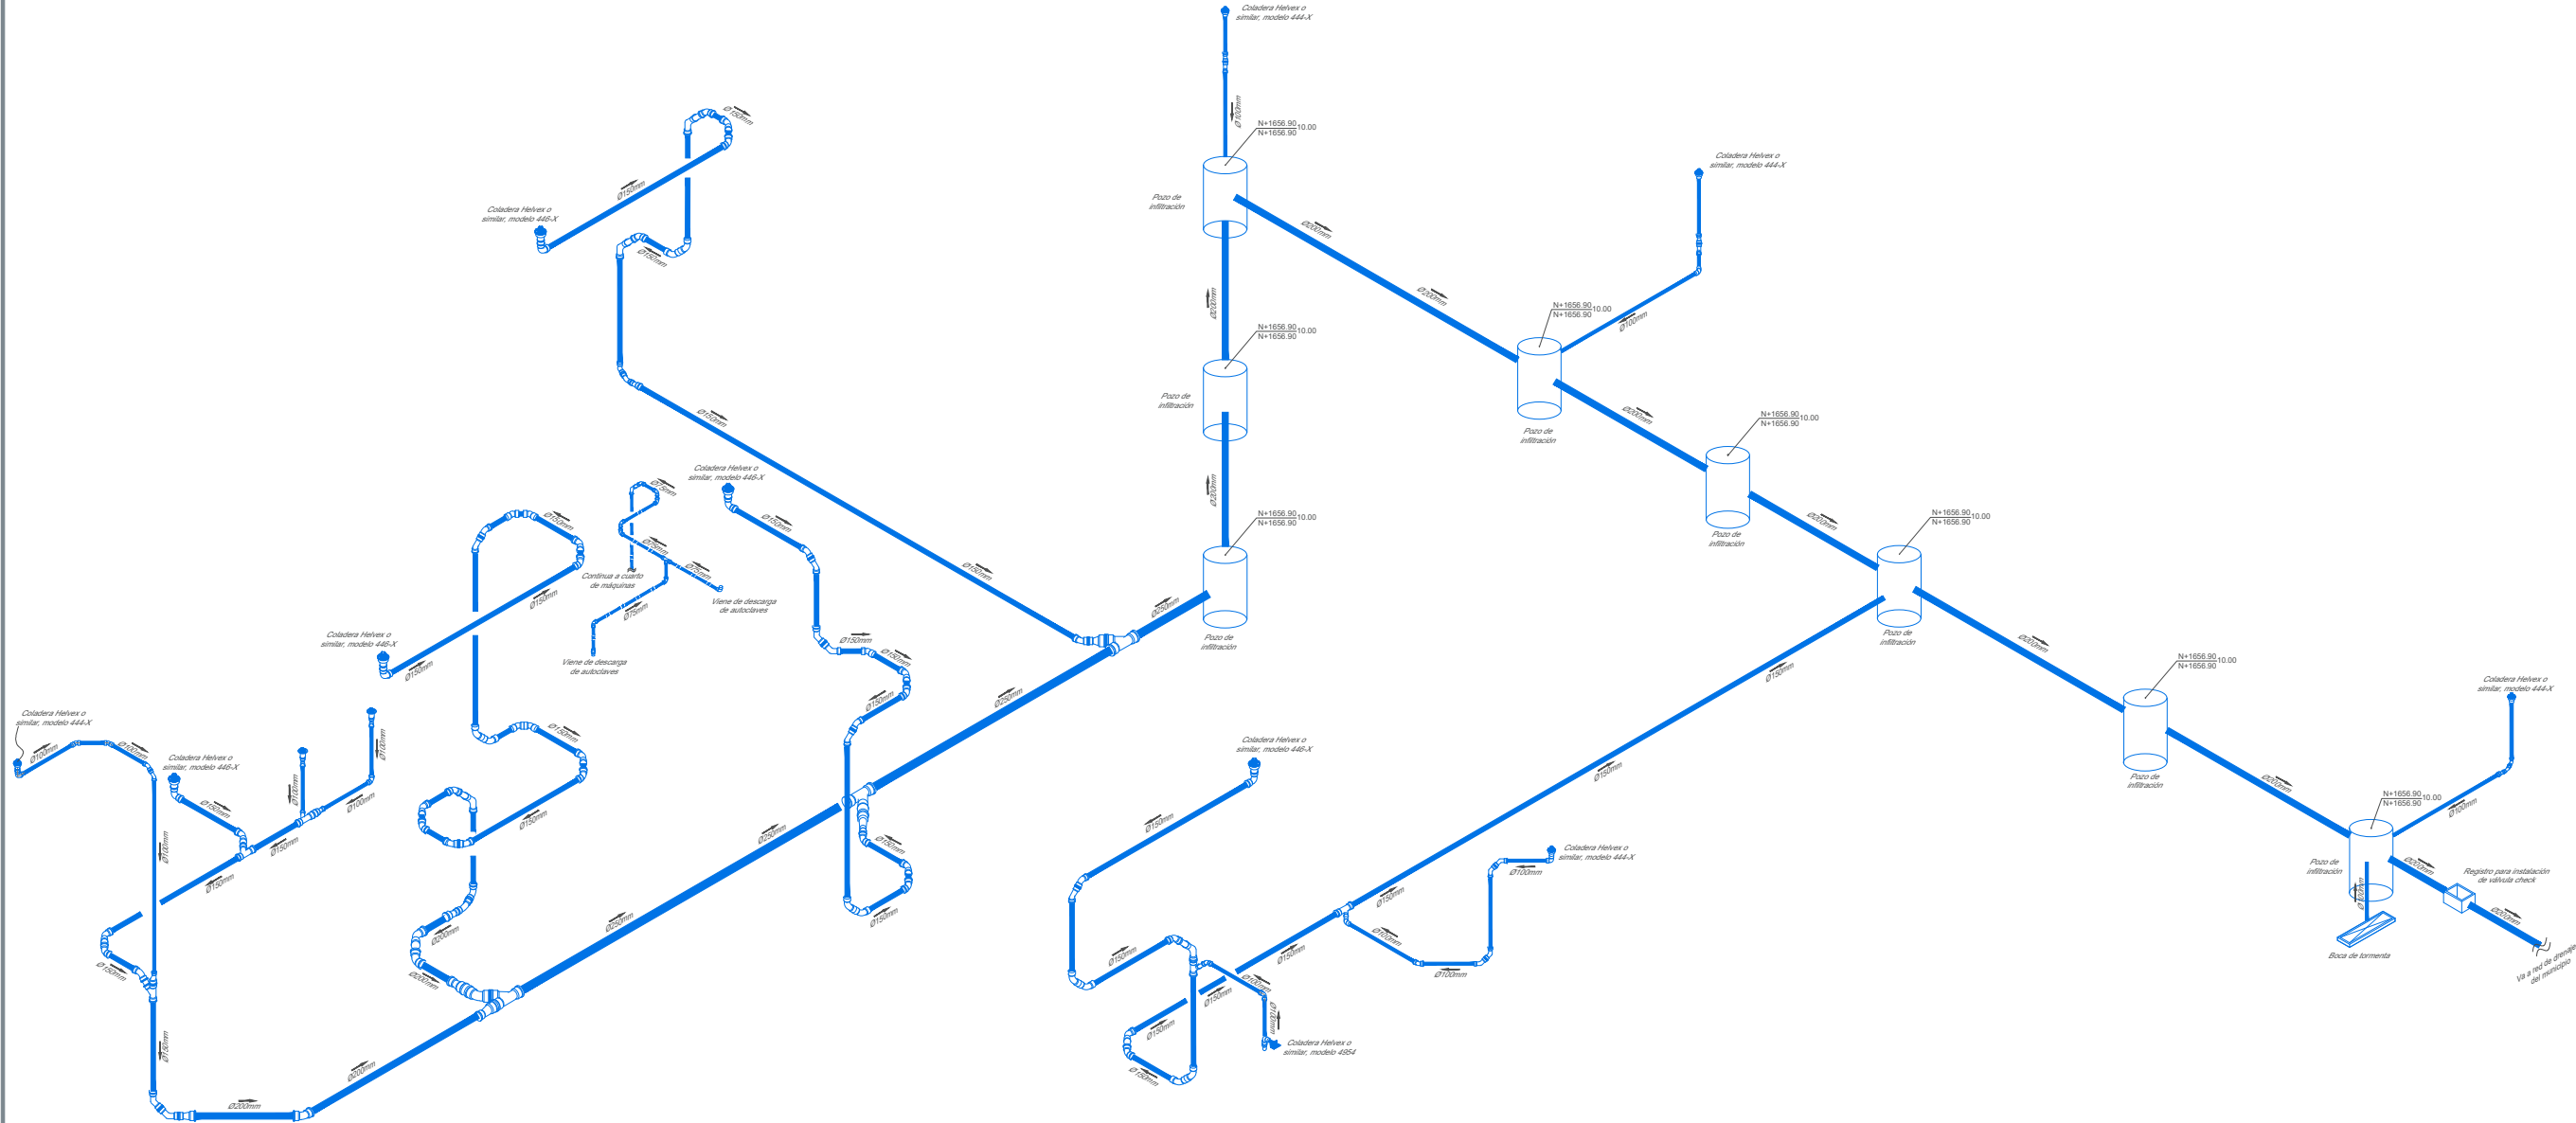

## Isométrico instalacion sistema pluvial en planta baja

Sin Escala

| SIMBOLOGIA |                                     |
|------------|-------------------------------------|
|            | TUBO PVC SANITARIO NORMA            |
|            | CODO PVC SANITARIO A 90°            |
|            | CODO PVC SANITARIO A 45°            |
|            | YEE PVC SANITARIO SENCILLA          |
|            | YEE REDUCIDA PVC SANITARIO SENCILLA |
|            | YEE DOBLE PVC SANITARIO SENCILLA    |
|            | BAJANTE DE AGUAS PLUVIALES          |
|            | POZO DE ABSORCIÓN                   |
|            | COTA DE RAZANTE                     |
|            | COTA DE ARRASTRE                    |

| ESPECIFICACIONES   |
|---|
| 1.- TODA LA TUBERIA A GRAVEDAD PARA RAMALES Y COLUMNAS SERÁ DE PVC SANITARIO TIPO NORMA MARCA CRESCO O SIMILAR. PARA LAS CONEXIONES SE USARÁ CEMENTO PARA PVC 711 MARCA WELD-ON O SIMILAR. |
| 2.- TODA LA TUBERIA SANITARIA EN INTERIOR BAJO PISO TENDRÁ UNA PENDIENTE MINIMA DEL 2%, A MENOS QUE SE INDIQUE LO CONTRARIO.                                                               |
| 3.-TODA LA TUBERIA EN EXTERIOR DEL EDIFICIO TENDRA UNA PENDIENTE MINIMA DE 2%.   |
| 4.-TODA LA TUBERIA EN INTERIORES DEL EDIFICIO, COLGANTEADA BAJO LOSA, SERA DE PVC SANITARIO NORMA PARA CEMENTAR MARCA CRESCO O DURALON.                                                    |
| 5.-TODA LA TUBERIA EN EXTERIORES DEL EDIFICIO, SERA DE PVC SANITARIO SERIE S-20.   |
| 6.- TODAS LAS COTAS REALES DE RASANTE SERÁN DEFINIDAS EN OBRA, SEGÚN PENDIENTE DEL TERRENO O NIVEL DE PISO TERMINADO.                                                                      |
| 7.-SERÁ RESPONSABILIDAD DEL CONSTRUCTOR LA ACTUALIZACIÓN DE LOS PLANOS AS BUILT.   |