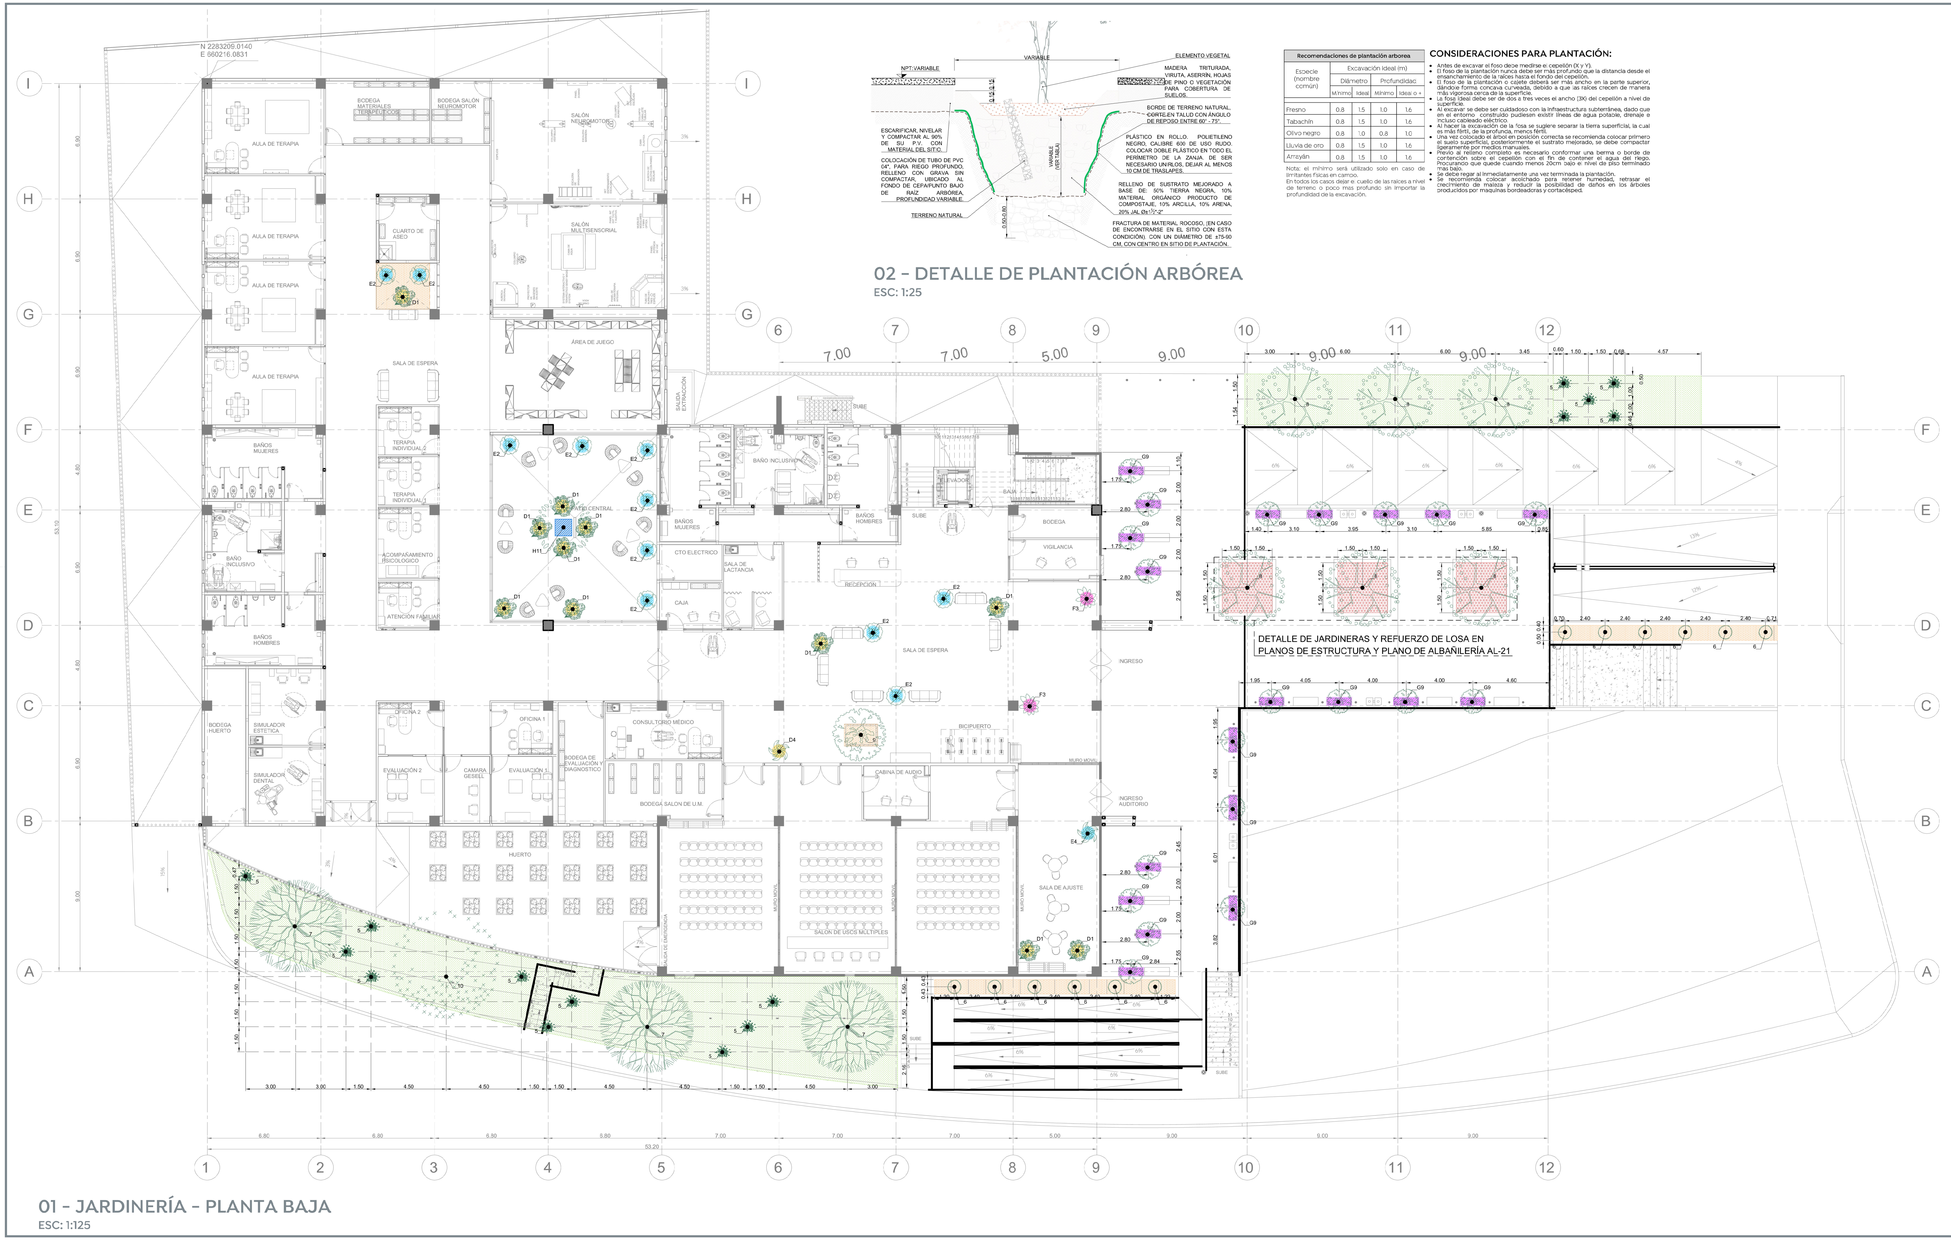

01 - JARDINERÍA - PLANTA BAJA

ESC: 1:125

02 - DETALLE DE PLANTACIÓN ARBÓREA

ESC: 1:25

Recomendaciones de plantación arborea				
Especie (nombre comun)	Excavación Ideal (m)			
	Diámetro		Profundidad	
	M.Mínimo	Ideal	M.Mínimo	Ideal o +
Fresno	0.8	1.5	1.0	1.6
Tabachín	0.8	1.5	1.0	1.6
Olivo negro	0.8	1.0	0.8	1.0
Lluvia de oro	0.8	1.5	1.0	1.6
Arrayán	0.8	1.5	1.0	1.6

Nota: el mínimo será utilizado solo en caso de limitantes físicas en campo.
En todos los casos dejar el cuello de las raíces a nivel de terreno o poco mas profundo sin importar la profundidad de la excavación.

CONSIDERACIONES PARA PLANTACIÓN:

- Antes de excavar el foso debe medirse e cepellón (X y Y).
- El foso de la plantación nunca debe ser más profundo que la distancia desde el ensanchamiento de la raíces hasta el fondo del cepellón.
- El foso de la plantación debe ser más ancho en la parte superior, tándose Forma conocea cuneada, debido a que as raíces crecen de manera más vigorosa cerca de la superficie.
- La fosa Ideal debe ser de dos a tres veces el ancho (3X) del cepellón a nivel de superficie.
- El fondo se debe ser cuidadoso con la Infraestructura subterránea, dado que en el entorno construido pudiesen existir líneas de agua potable, drenaje o incluso cableado eléctrico.
- Al hacer la excavación de la tosa se sugiere separar la tierra superficial, la cual es más fértil, de la profunda, menos fértil.
- Al momento de rellenar el hoyo de manera correcta se recomienda colocar primero el suelo superficial, posteriormente el sustrato mejorado, se debe compactar ligeramente por medios manuales.
- Previo al relleno completo es necesario conformar una berma o borde de contención sobre el cepellón con el fin de contener el agua del riego. Este bordo que quede cuando menos 20cm (ado e nivel de piso terminado más bajo.
- Se debe regar al Inmediatamente una vez terminada la plantación.
- Se recomienda aplicar mulch o cubrir la base de la planta con humedad, retrasar el crecimiento de maleza y reducir la posibilidad de daños en los árboles producidos por maquinas bordeadoras y cortacéspedi

JARDINERÍA

ID	DESCRIPCIÓN	IMAGEN
A	MACETA MODELO CILINDRO CON BASE DE METAL | TAMAÑO: CHICA 30 CM ANCHO X 60 CM ALTO. COLOR S.M.A. *CONSIDERAR PIEDRAS DE RÍO DECORATIVAS EN LA SUPERFICIE. DESPUÉS DE LA COLOCACIÓN DE LAS PLANTAS. (5 PIEZAS DISTRIBUIDAS EN ÁREA ADMINISTRATIVA N1, VER UBICACIÓN EN PLANTA)	
B	MACETA MODELO CILINDRO CON BASE DE METAL | TAMAÑO: MEDIANA 30 CM ANCHO X 70 CM ALTO. COLOR S.M.A. *CONSIDERAR PIEDRAS DE RÍO DECORATIVAS EN LA SUPERFICIE. DESPUÉS DE LA COLOCACIÓN DE LAS PLANTAS. (8 PIEZAS DISTRIBUIDAS EN ÁREA ADMINISTRATIVA N1, VER UBICACIÓN EN PLANTA)	
C	MACETA MODELO CILINDRO CON BASE DE METAL | TAMAÑO: GRANDE 30 CM ANCHO X 80 CM ALTO. COLOR S.M.A. *CONSIDERAR PIEDRAS DE RÍO DECORATIVAS EN LA SUPERFICIE. DESPUÉS DE LA COLOCACIÓN DE LAS PLANTAS. (8 PIEZAS DISTRIBUIDAS EN ÁREA ADMINISTRATIVA N1, VER UBICACIÓN EN PLANTA)	
D	MACETA CILÍNDRICA MODELO CIR01/07_40 CON PLATO GOTERO MODELO CIR0L07_BASE 80 CM DIÁMETRO X 40 CM ALTO. MATERIAL: CONCRETO COLOR S.M.A. ACABADO PULIDO *CONSIDERAR PIEDRAS DE RÍO DECORATIVAS EN LA SUPERFICIE, DESPUÉS DE LA COLOCACIÓN DE LAS PLANTAS. (20 PIEZAS DISTRIBUIDAS EN LOS 2 NIVELES, VER UBICACIÓN EN PLANTA)	
E	MACETA CILÍNDRICA MODELO CIR01/07_60 CON PLATO GOTERO MODELO CIR0L07_BASE 80 CM DIÁMETRO X 60 CM ALTO. MATERIAL: CONCRETO COLOR S.M.A. ACABADO PULIDO *CONSIDERAR PIEDRAS DE RÍO DECORATIVAS EN LA SUPERFICIE, DESPUÉS DE LA COLOCACIÓN DE LAS PLANTAS. (19 PIEZAS DISTRIBUIDAS EN LOS 2 NIVELES, VER UBICACIÓN EN PLANTA)	
F	MACETA CILÍNDRICA MODELO CIR01/07_90 CON PLATO GOTERO MODELO CIR0L07_BASE 90 CM DIÁMETRO X 90 CM ALTO. MATERIAL: CONCRETO COLOR S.M.A. ACABADO PULIDO *CONSIDERAR PIEDRAS DE RÍO DECORATIVAS EN LA SUPERFICIE, DESPUÉS DE LA COLOCACIÓN DE LAS PLANTAS. (8 PIEZAS DISTRIBUIDAS EN LOS 2 NIVELES, VER UBICACIÓN EN PLANTA)	
G	MACETA RECTANGULLAR MODELO REC0L01 150 CM LARGO X 50 CM ANCHO X 50 CM ALTO. MATERIAL: CONCRETO ACABADO PULIDO Y SELLADO *CONSIDERAR PIEDRAS DE RÍO DECORATIVAS EN LA SUPERFICIE, DESPUÉS DE LA COLOCACIÓN DE LAS PLANTAS. (20 PIEZAS DISTRIBUIDAS EN PLAZOLETA DE INGRESO, VER UBICACIÓN EN PLANTA)	
	MACETA CUADRADA MODELO MAX3100 ALTURA 95.5 cm. BASE 152x152 cm. BASE 63x63 cm. MATERIAL: FIBRA DE VIDRIO Y RESINAS PIGMENTADAS COLOR S.M.A. *CONSIDERAR PIEDRAS DE RÍO DECORATIVAS EN LA SUPERFICIE, DESPUÉS DE LA COLOCACIÓN DE LAS PLANTAS. (1 PIEZA EN PATIO CENTRAL, VER UBICACIÓN EN PLANTA)	
1	MONSTERA DELICIOSA SUMINISTRO Y COLOCACIÓN DE 'MONSTERA DELICIOSA' TAMBIÉN CONOCIDA COMO COSTILLA DE ADÁN. *CONSIDERAR TIERRA PREPARADA PARA JARDINERÍA. (31 PIEZAS DISTRIBUIDAS EN LOS 2 NIVELES, VER UBICACIÓN EN PLANTA)	
2	HOJA ELEGANTE SUMINISTRO Y COLOCACIÓN DE 'HOJA ELEGANTE' TAMBIÉN CONOCIDA COMO COLOMO. *CONSIDERAR TIERRA PREPARADA PARA JARDINERÍA. (15 PIEZAS DISTRIBUIDAS EN LOS 2 NIVELES, VER UBICACIÓN EN PLANTA)	
3	PANDURATA SUMINISTRO Y COLOCACIÓN DE 'PANDURATA' TAMBIÉN CONOCIDA COMO FICUS LYRATA. *CONSIDERAR TIERRA PREPARADA PARA JARDINERÍA. (8 PIEZAS DISTRIBUIDAS EN LOS 2 NIVELES, VER UBICACIÓN EN PLANTA)	
4	ASPIDISTRA SUMINISTRO Y COLOCACIÓN DE 'ASPIDISTRA' TAMBIÉN CONOCIDA COMO PLISTRA, OREJAS DE BURRO. *CONSIDERAR TIERRA PREPARADA PARA JARDINERÍA. (14 PIEZAS DISTRIBUIDAS EN LOS 2 NIVELES, VER UBICACIÓN EN PLANTA)	
5	LAVANDA. SUMINISTRO Y COLOCACIÓN DE 'LAVANDA' TAMBIÉN CONOCIDA COMO ESPLIEGO. *CONSIDERAR TIERRA PREPARADA PARA JARDINERÍA. (15 PIEZAS DISTRIBUIDAS EN JARDINES EXTERIORES, VER UBICACIÓN EN PLANTA)	
6	BOJ. SUMINISTRO Y COLOCACIÓN DE ARBUSTO DINNAMENTAL 'BOJ' TAMBIÉN CONOCIDO COMO BUXUS. *CONSIDERAR TIERRA PREPARADA PARA JARDINERÍA. (12 PIEZAS DISTRIBUIDAS EN JARDINES EXTERIORES, VER UBICACIÓN EN PLANTA)	
7	FRESNO. SUMINISTRO Y COLOCACIÓN DE ARBOL 'FRAXINUS AMERICANA' TAMBIÉN CONOCIDO COMO FRESNO AMERICANO, FRESNO DE LA CAROLINA. *CONSIDERAR TIERRA PREPARADA PARA JARDINERÍA. (3 PIEZAS DISTRIBUIDAS EN JARDINES EXTERIORES, VER UBICACIÓN EN PLANTA)	
8	TABACHIN. SUMINISTRO Y COLOCACIÓN DE ARBOL 'DELONIX REGIA' TAMBIÉN CONOCIDO COMO TABACHIN, FRAMBOYAN, ARBOL DE FUEGO. *CONSIDERAR TIERRA PREPARADA PARA JARDINERÍA. (8 PIEZAS DISTRIBUIDAS EN JARDINES EXTERIORES, VER UBICACIÓN EN PLANTA)	
9	OLIVO NEGRO. SUMINISTRO Y COLOCACIÓN DE ARBOL 'BUCIDA BUCERAS' TAMBIÉN CONOCIDO COMO OLIVO NEGRO. *CONSIDERAR TIERRA PREPARADA PARA JARDINERÍA. (2 PIEZAS DISTRIBUIDAS EN PLAZOLETA DE INGRESO Y EN JARDIN DE SALA DE ESPERA PLANTA BAJA, VER UBICACIÓN EN PLANTA)	
10	LLUVIA DE ORO. SUMINISTRO Y COLOCACIÓN DE ARBOL 'LLUVIA DE ORO' TAMBIÉN CONOCIDO COMO LABURNO, CITISO, FALSO ÉBANO. *CONSIDERAR TIERRA PREPARADA PARA JARDINERÍA. (1 PIEZA EN JARDIN EXTERIOR, VER UBICACIÓN EN PLANTA)	
11	ARRAYÁN. SUMINISTRO Y COLOCACIÓN DE ARBOL 'LUMA APICULATA' TAMBIÉN CONOCIDO COMO ARRAYÁN. *CONSIDERAR TIERRA PREPARADA PARA JARDINERÍA. (1 PIEZA EN MACETA, JARDIN INTERIOR, VER UBICACIÓN EN PLANTA)	
	PASTO EN ROLLO. SUMINISTRO Y COLOCACIÓN DE PASTO EN ROLLO SAN AGUSTIN-TAPETE. *COLOCAR 10 CM DE TIERRA VEGETAL SOBRE EL SUELO PARA MEJORAMIENTO DE LA TIERRA. (VER UBICACIÓN EN PLANTA)	
	PIEDRA DE RIO DECORATIVA Ø 2 - 5 CM SUMINISTRO Y COLOCACIÓN DE PIEDRA DE RÍO DECORATIVA EN LA SUPERFICIE, DESPUÉS DE LA COLOCACIÓN DE LAS PLANTAS. (VER UBICACIÓN EN PLANTA)	
	TEZONTLE ROJO DECORATIVO Ø 2- 5 CM. SUMINISTRO Y COLOCACIÓN DE TEZONTLE ROJO DECORATIVO EN LA SUPERFICIE, DESPUÉS DE LA COLOCACIÓN DE LAS PLANTAS. (VER UBICACIÓN EN PLANTA)	

Gobierno de Zapopan

Ciudad de las niñas o niños

Obras Públicas e Infraestructura
Gestión Integral de la Ciudad

Macrolocalización:

Microlocalización:

Especificaciones:

A — INDICA EJE

24.00 — INDICA COTA A EJES

24.00 — INDICA COTA A PAÑOS

NPT: -0.45 — INDICA NIVEL DE PISO TERMINADO.

NSL: +4.40 — INDICA NIVEL SUPERIOR DE LOSA.

NLB.L: -2.40 — INDICA NIVEL DE LECHO BAJO DE LOSA.

NPF: -2.40 — INDICA NIVEL DE PLAFON.

NP: +0.90 — INDICA NIVEL DE PRETIL.

NC: +2.10 — INDICA NIVEL DE CERRAMIENTO.

N: +0.00 — INDICA NIVEL EN CORTE O ALZADO.

NF: +0.00 — INDICA NIVEL DE FIRME.

A — INDICA AJUSTE DE MATERIAL.

INDICA CAMBIO DE MATERIAL EN MURO

INDICA CAMBIO DE MATERIAL EN PISO.

INDICA INICIO DE DESPECE.

0.2% — INDICA DESNIVEL EN P.SO.

0.2% — INDICA DESNIVEL EN P.AFON.

INDICA PENDIENTE O CORRIENTE DE AGUA.

1 AR-ACA-PL-2 — INDICA IDENTIFICACIÓN DE CORTE, INDICA UBICACION DE CORTE (EL PLANO)

1 AR-ACA-PV-2 — INDICA LA VISTA PARA ALZADO UBICACIÓN EN PLANO.

1 AR-ACA-PV-2 — INDICA IDENTIFICACIÓN DE DETALLE UBICACIÓN EN PLANO.

1. TODAS LAS COTAS Y NIVELES SON EN METROS (MT)

2. ESTE PLANO PERTENECE A UN GRUPO MAS AMPLIO DE 'PLANOS POR LO QUE DEBERÁ LEERSE CONJUNTAMENTE CON ESTOS. DEBERÁ VERIFCARSE TAMBIÉN CON LOS CONSERVIONISTAS, PLANOS ESTRUCTURALES Y DE INSTALACIONES, CUALQUIER DISCREPANCIA DEBERÁ CONSULTARSE CON LA DIRECCIÓN DE OBRA.

3.TODAS LAS COTAS Y NIVELES DEBERÁN SER VERIFICADAS Y REVISADAS EN CAMPO.

nombre del proyecto:
Construcción del centro de atención, acompañamiento y resumo para personas con trastorno del espectro autista y obras complementarias, etapa 01, prolongación Av. Guadalupe (ptrha de Guadalupe, colonia Colinas de la Primavera, Municipio de Zapopan, Jalisco

Contenido del plano:

Jardinería planta baja.

No. Contrato:

DOPI-MUN-CUSMAX-IM-LP-116-2023

Director de Obras Públicas e Infraestructura:

Ing. Ismael Jáuregui Castañeda

Jefe de la Unidad de Estudios y Proyectos:

Arq. Edwin Aguiar Escatel

Jefe de área:

Arq. Alejandro Tapia Olarra

Responsable del proyecto:

Arq. Luis Ángel Egula Gómez

Ubicación:
Prol. Av. Guadalupe S/N, Colonia Colinas de la Primavera, C.P. 45066, Zapopan, Jalisco

Norte:

Fecha: Agosto 2023

Escala: 1:125

DOPI-020

Acotaciones: Metros

Clave:

Plano(s):

Revisión: 01

JD-01