


MOBILIARIO		
ID	DESCRIPCIÓN	IMAGEN
MO-01	PROTECTOR PARA COLUMNA. PROTECTOR PARA COLUMNA DE 80 CM. PRODUCTO NPP-PC-80 FUNDADO A COLUMNA CON PEGAMENTO EPOXICO (84 PIEZAS. VER UBICACIÓN EN PLANTA)	
MO-02	TOPE PARA ESTACIONAMIENTO. TOPE PARA ESTACIONAMIENTO DE 80 CM. PRODUCTO NPP-TN-80 ANCLADO A PISO CON TORNILLO Y TAJUETE DE 3/2" X 1" CON FRANJA COLOR AMARILLO. (86 PIEZAS. VER UBICACIÓN EN PLANTA)	
MO-03	CICLOPUERTO. NPP-TPU-DM 80 x 70 x 20 cm DE EXTENSIÓN DEL TUBO FABRICADO EN TUBULAR REDONDO 2" CED. 30. TERMINADO EN PINTURA ELECTROSTÁTICA HORNEADA. COLOR S.M.A. 20 CM. DE EXTENSIÓN DE TUBO PARA ANCLAJE. (10 PIEZAS. VER UBICACIÓN EN PLANTA)	
MO-04	BANCA. BANCA DE CONCRETO ARMADO 150X50X50 cm. MODELO BAN_REC01 COLOR NATURAL. ACABADO PULIDO Y SELLADO. (12 PIEZAS. VER UBICACIÓN EN PLANTA)	
MO-05	BASURERO. BOTE PARA BASURA MODELO MP-TRASH-008 62X44X103 cm. ACERO NEGRO MULTIPERFORADO CALIBRE 16. POSTE TUBULAR CUADRADO DE 4" PLACA DE ACERO PARA FIJACIÓN A PISO CON TAJUETES EXPANSIVOS DE 4" TERMINADO EN PINTURA ELECTROSTÁTICA HORNEADA COLOR A.ELEGR. (4 PIEZAS. VER UBICACIÓN EN PLANTA)	
MO-06	CORTINA ANTIBACTERIANA. CORTINA ANTIBACTERIANA 2.70M DE ALTO HEALTH CURTAIN. COLOR DUNE CON MALLA EN LA PARTE SUPERIOR DE 30 CM INCLUYE 15% DE HOLGURA. RIEL DE ALUMINIO CON PINTURA ELECTROSTÁTICA BLANCA. CORREDERAS MODELO SURE CHECK Y TAPA FINAL. (2 PIEZAS. VER UBICACIÓN Y MEDIDAS EN PLANTA)	
MO-07	BARRETA CON PLUMA. SUMINISTRO E INSTALACIÓN DE KIT DE BARRERA MODELO PAAC 620 RIE CON PLUMA RECTANGULAR SIN ILUMINACIÓN / EQUIPO HIDRÁULICO DE USO INTENSIVO: BARRERA 420 RPD LH 220". ENGANCHE PARA BRAZO RECTANGULAR. BRAZO RECTANGULAR PARA BARRERA 3.8 MTS. O SIMILAR. (2 PIEZAS. VER UBICACIÓN EN PLANTA)	
MO-08	SOLARDO. SOLARDO C001 MOD. MP-C001-NA. MEDIDAS 16 CM. DE DIÁMETRO X 115 CM. DE ALTURA FABRICADO EN TUBO DE ACERO NEGRO CEDULA 30 TERMINADO EN PINTURA ELECTROSTÁTICA HORNEADA S.M.A. BANDA DE CHITA REFLEJANTE COLOR BLANCO. CON PLACA PARA FIJACIÓN CON TAJUETE. (8 PIEZAS. VER UBICACIÓN EN PLANTA)	

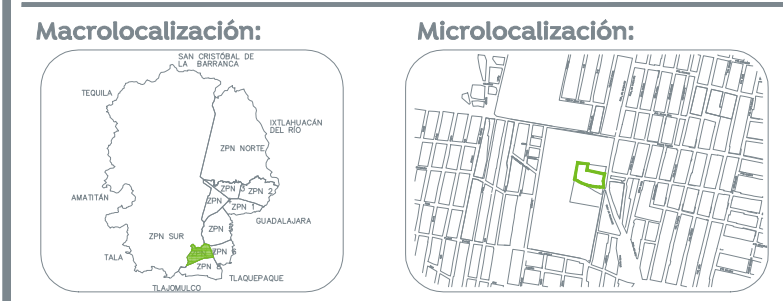

Especificaciones:

	INDICA EJE
	INDICA COTA A EJES
	INDICA COTA A PAROS
	INDICA NIVEL DE PISO TERMINADO.
	INDICA NIVEL SUPERIOR DE LOSA.
	INDICA NIVEL DE LECHO BAJO DE LOSA.
	INDICA NIVEL DE PLAFÓN.
	INDICA NIVEL DE PRETL.
	INDICA NIVEL DE CERRAMIENTO.
	INDICA NIVEL EN CORTE O ALZADO.
	INDICA NIVEL DE FIRME.
	INDICA AJUSTE DE MATERIAL.
	INDICA CAMBIO DE MATERIAL EN MURO
	INDICA CAMBIO DE MATERIAL EN PISO.
	INDICA INICIO DE DESPIECE.
	INDICA DESNIVEL EN PISO.
	INDICA DESNIVEL EN PLAFÓN.
	INDICA PENDIENTE O CORRIENTE DE AGUA.
	INDICA IDENTIFICACIÓN DE CORTE. INDICA UBICACIÓN DE CORTE (CL PLANO).
	INDICA LA VISTA PARA ALZADO UBICACIÓN EN PLANO.
	INDICA IDENTIFICACIÓN DE DETALLE UBICACIÓN EN PLANO.

1. TODAS LAS COTAS Y NIVELES SON EN METROS (M)
 2. ESTE PLANO PERTENECE A UN GRUPO MÁS AMPLIO DE PLANOS POR LO QUE DEBERÁ LEERSE CONJUNTAMENTE CON ESTOS. DEBERÁ VERIFICARSE TAMBIÉN CON LOS CORRESPONDIENTES PLANOS ESTRUCTURALES Y DE INSTALACIONES, CUALQUIER DISCREPANCIA DEBERÁ CONSULTARSE CON LA DIRECCIÓN DE OBRA.
 3. TODAS LAS COTAS Y NIVELES DEBERÁN SER VERIFICADAS Y REVISADAS EN CAMPO.

Nombre del proyecto: Construcción del centro de atención, acompañamiento y desarrollo para personas con trastorno del espectro autista y otras condiciones, etapa 01, prolongación Av. Guadalupe (Parque Guadalupe, colonia Colinas de la Primavera, Municipio de Zapopan, Jalisco)

Contenido del plano:

Mobiliario planta sótano.
 No. Contrato: DOPI-MUN-CUSMAX-IM-LP-119-2023
 Director de Obras Públicas e Infraestructura:

Ing. Ismael Jáuregui Castañeda
 Jefe de la Unidad de Estudios y Proyectos:

Arq. Edwin Aguilar Escatel
 Jefe de área:

Responsable del proyecto:
Arq. Luis Ángel Eguía Gómez

Ubicación:
Prof. Av. Guadalupe S/N, Colonia Colinas de la Primavera, C.P. 45066, Zapopan, Jalisco

Fecha: Agosto 2023
 Escala: 1:125 DOPI-020
 Aprobaciones: Metros Clave: Número:
 Revisión: 01 **MO-01**

01 - MOBILIARIO - PLANTA SÓTANO
 ESC: 1:125