
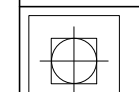



Macrolocalización:
 Microlocalización:

- Especificaciones:
- (A)** INDICA EJE
 - 24.00** INDICA COTA A EJES
 - 24.00** INDICA COTA A PAÑOS
 - NPT: +0.45** INDICA NIVEL DE PISO TERMINADO.
 - NSL: +4.40** INDICA NIVEL SUPERIOR DE LOSA.
 - NBL: +2.40** INDICA NIVEL DE LECHO BAJO DE LOSA.
 - NPF: +2.40** INDICA NIVEL DE PLAFÓN.
 - NP: +0.90** INDICA NIVEL DE PRETEL.
 - NC: +2.10** INDICA NIVEL DE CERRAMIENTO.
 - N: +0.00** INDICA NIVEL EN CORTE O AZADO.
 - NF: +0.00** INDICA NIVEL DE FIRME.
 - (A)** INDICA AJUSTE DE MATERIAL.
 - (M)** INDICA CAMBIO DE MATERIAL EN MURO
 - (P)** INDICA CAMBIO DE MATERIAL EN PISO.
 - (D)** INDICA INICIO DE DESPIECE.
 - (D)** INDICA DESNIVEL EN PISO.
 - (D)** INDICA DESNIVEL EN PLAFÓN.
 - (A)** INDICA PENDIENTE O CORRIENTE DE AGUA.
 - 1 (AR-ACA-PL-2)** INDICA IDENTIFICACION DE CORTE. INDICA UBICACION DE CORTE (CL PLANO)
 - 1 (AR-ACA-PL-2)** INDICA LA VISTA PARA ALZADO UBICACION EN PLANO.
 - 1 (AR-ACA-PL-2)** INDICA IDENTIFICACION DE DETALLE UBICACION EN PLANO.


TIPO DE ANCLAS	VAR. #
	ANCLAS PASIVAS 10

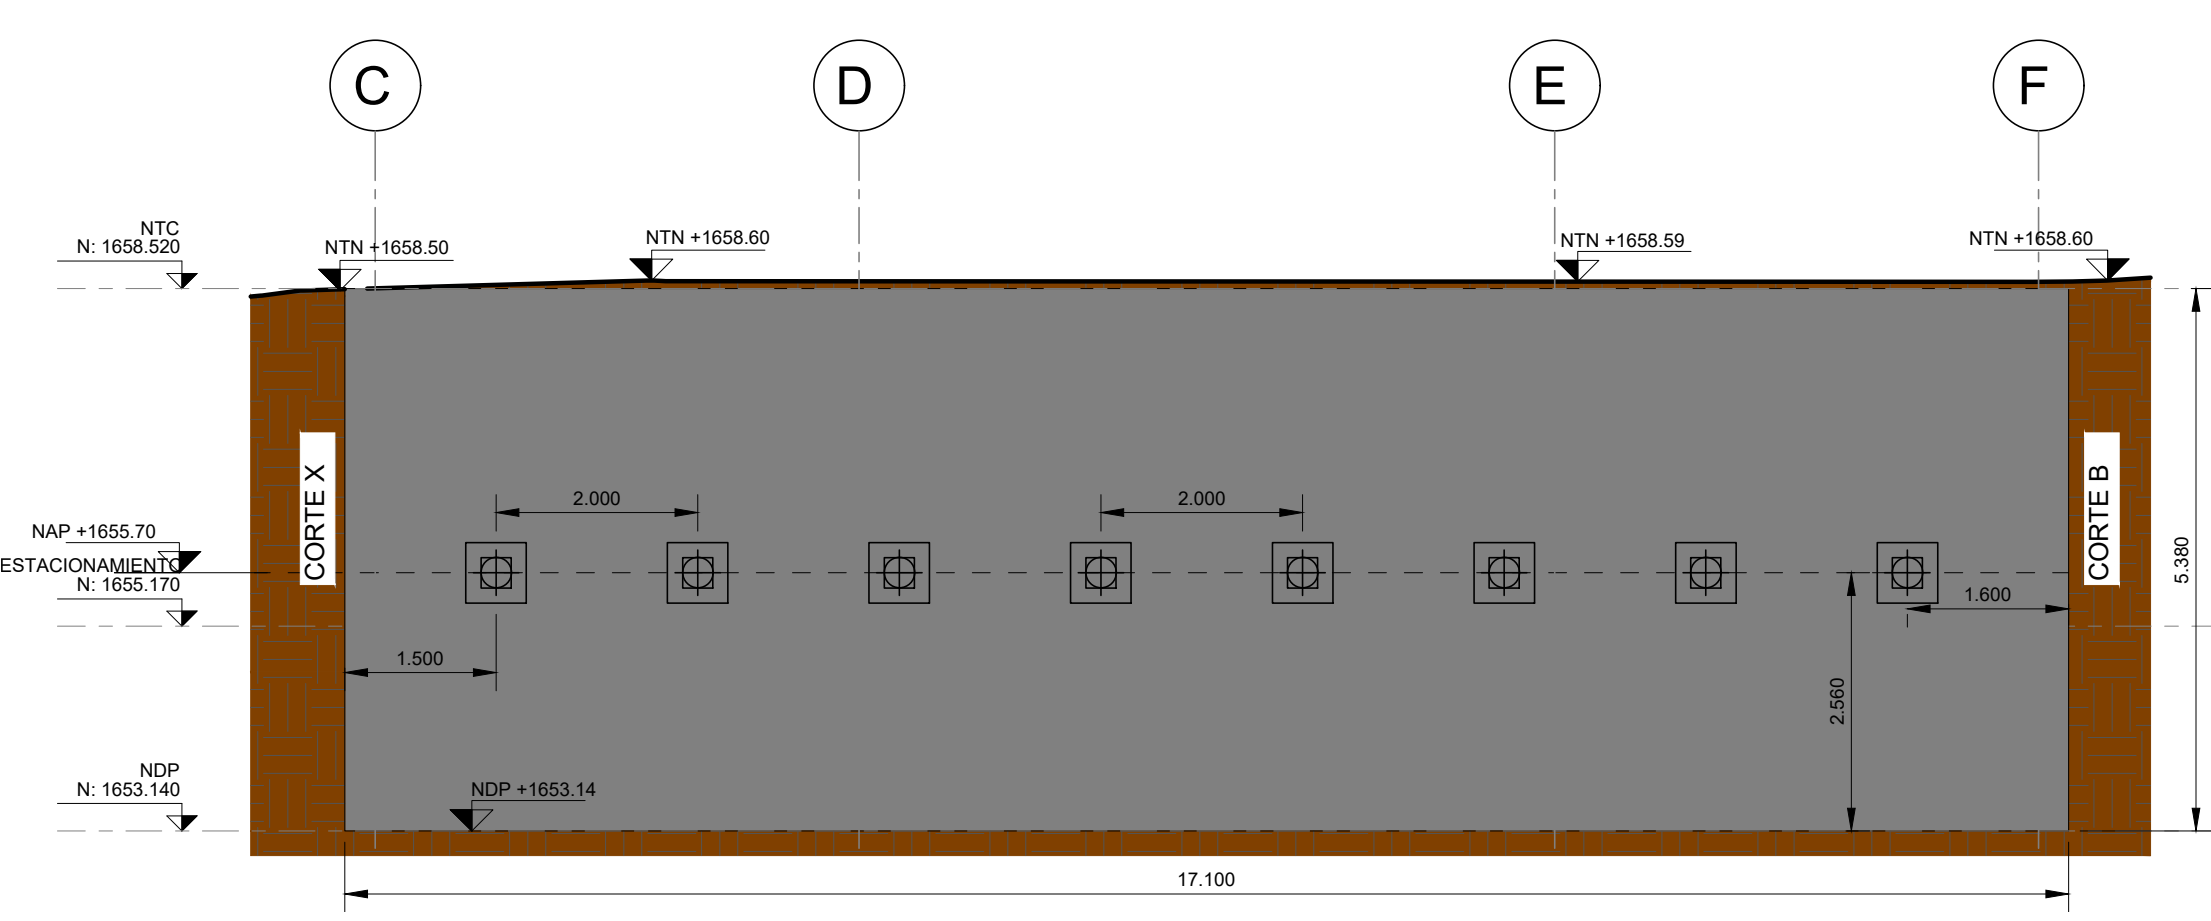


A Corte A
ESCALA 1 : 75

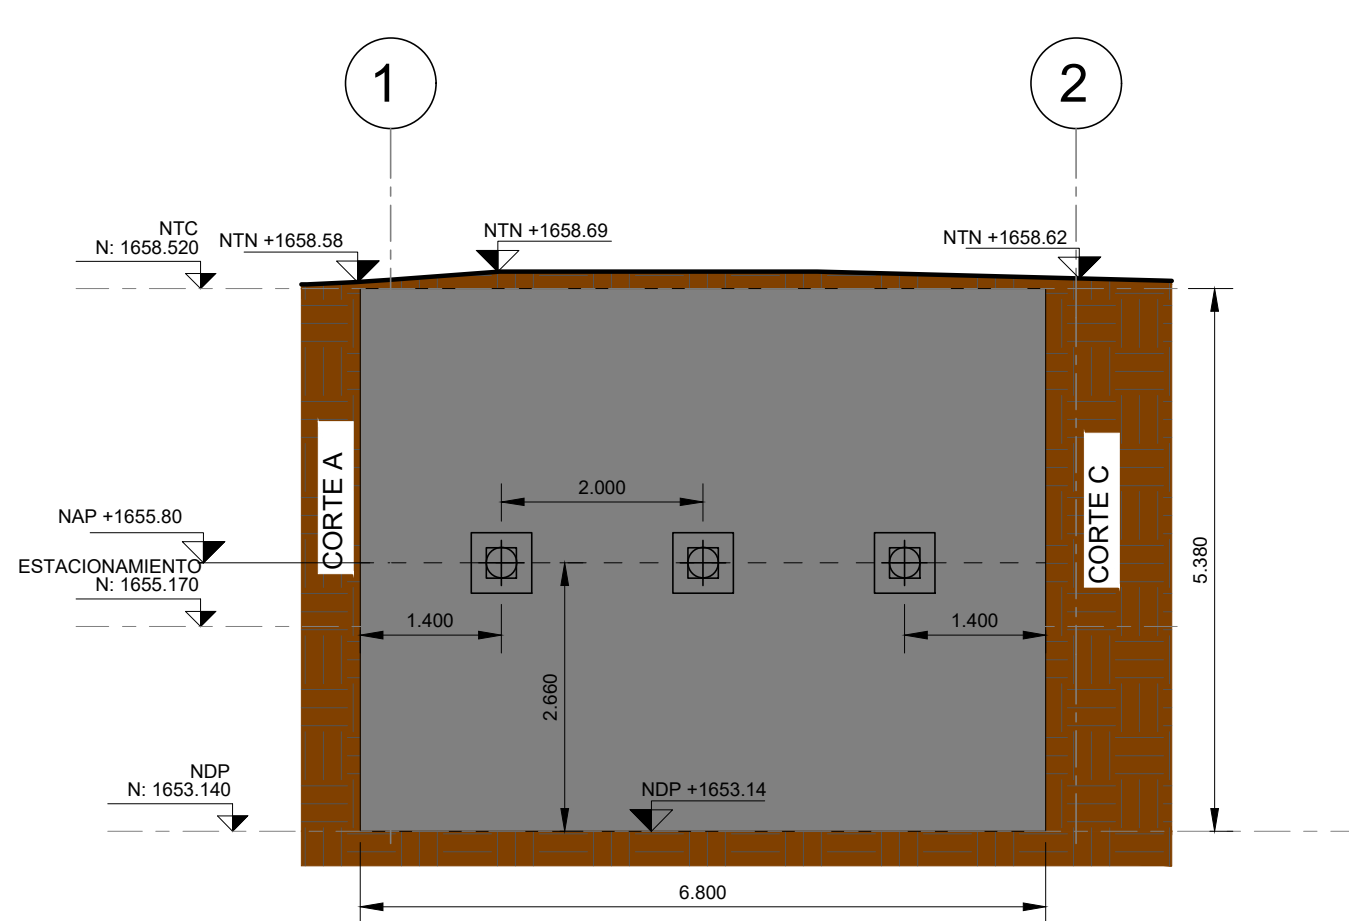


B Corte B
ESCALA 1 : 75

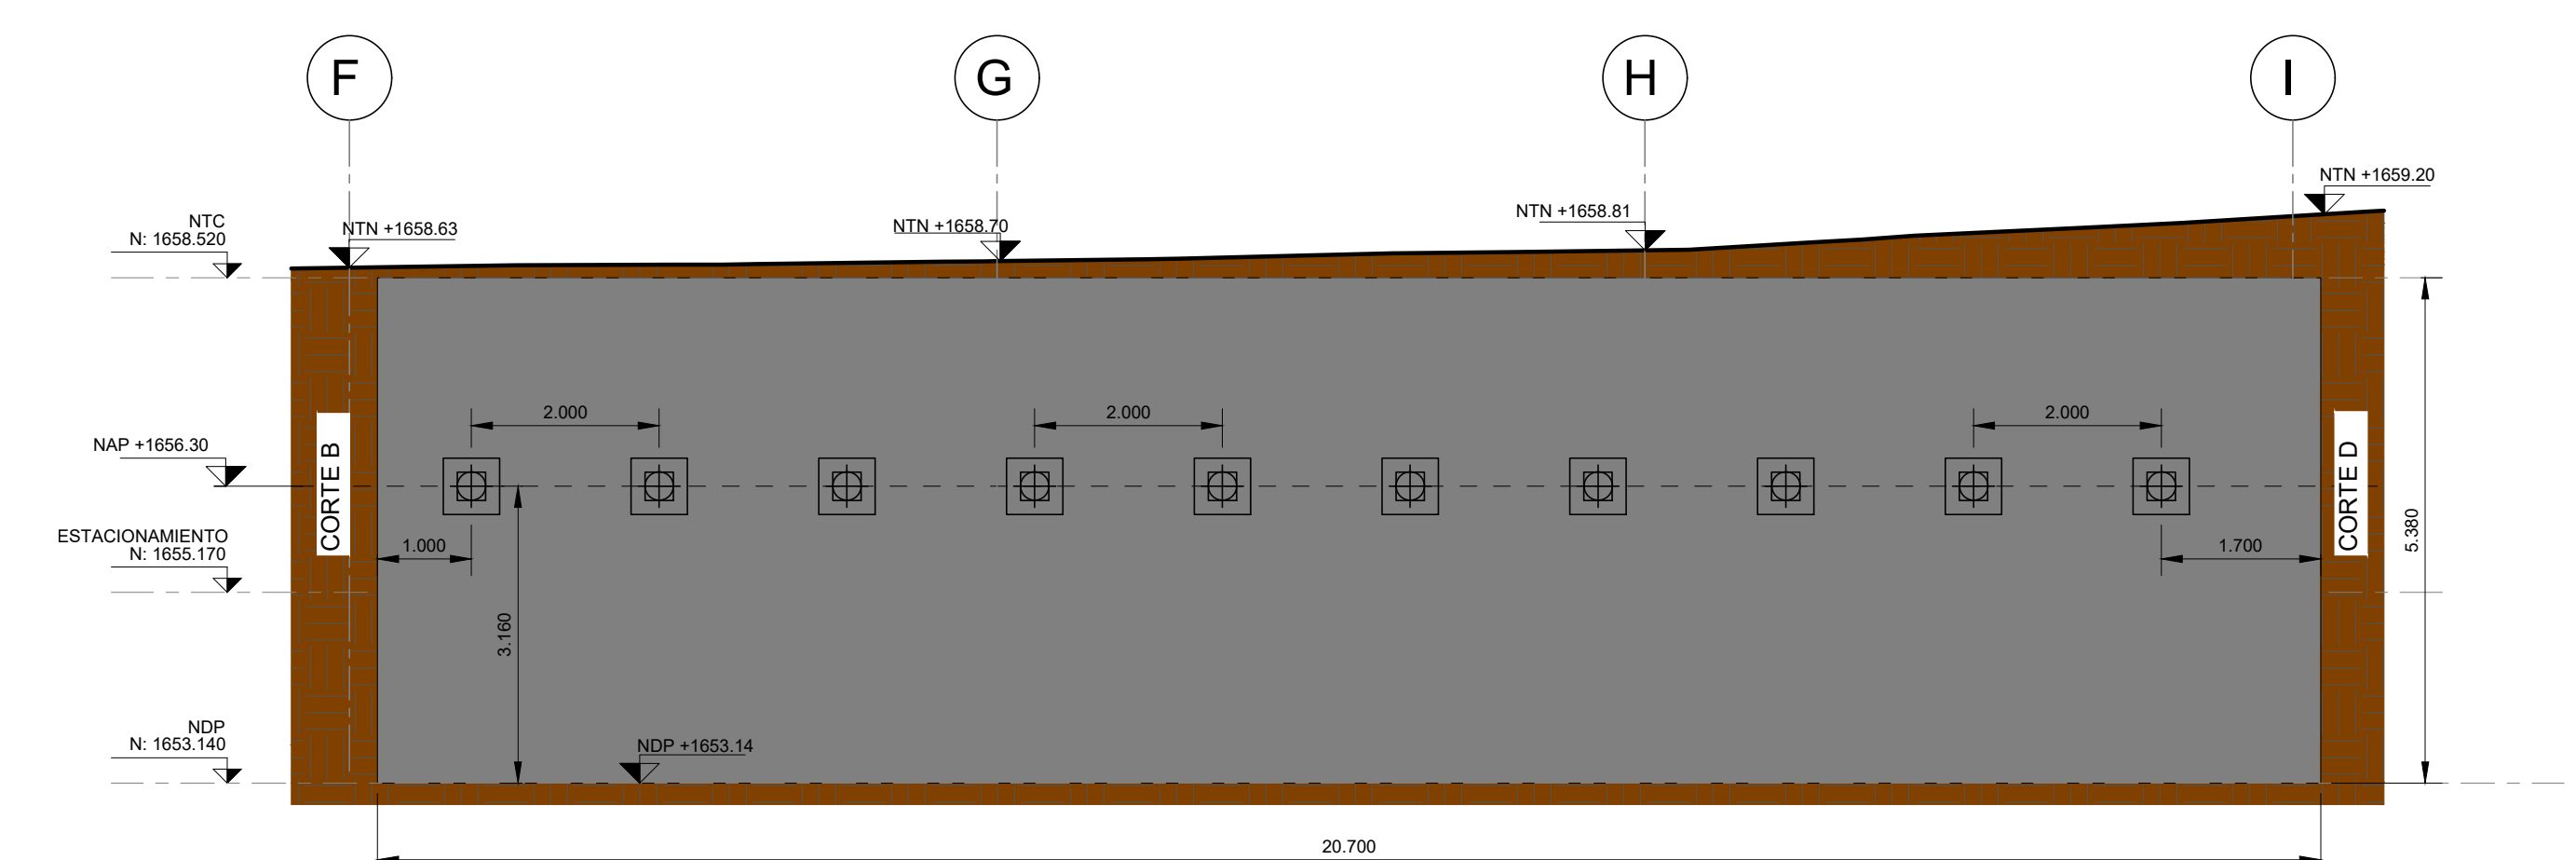


C Corte C
ESCALA 1 : 75

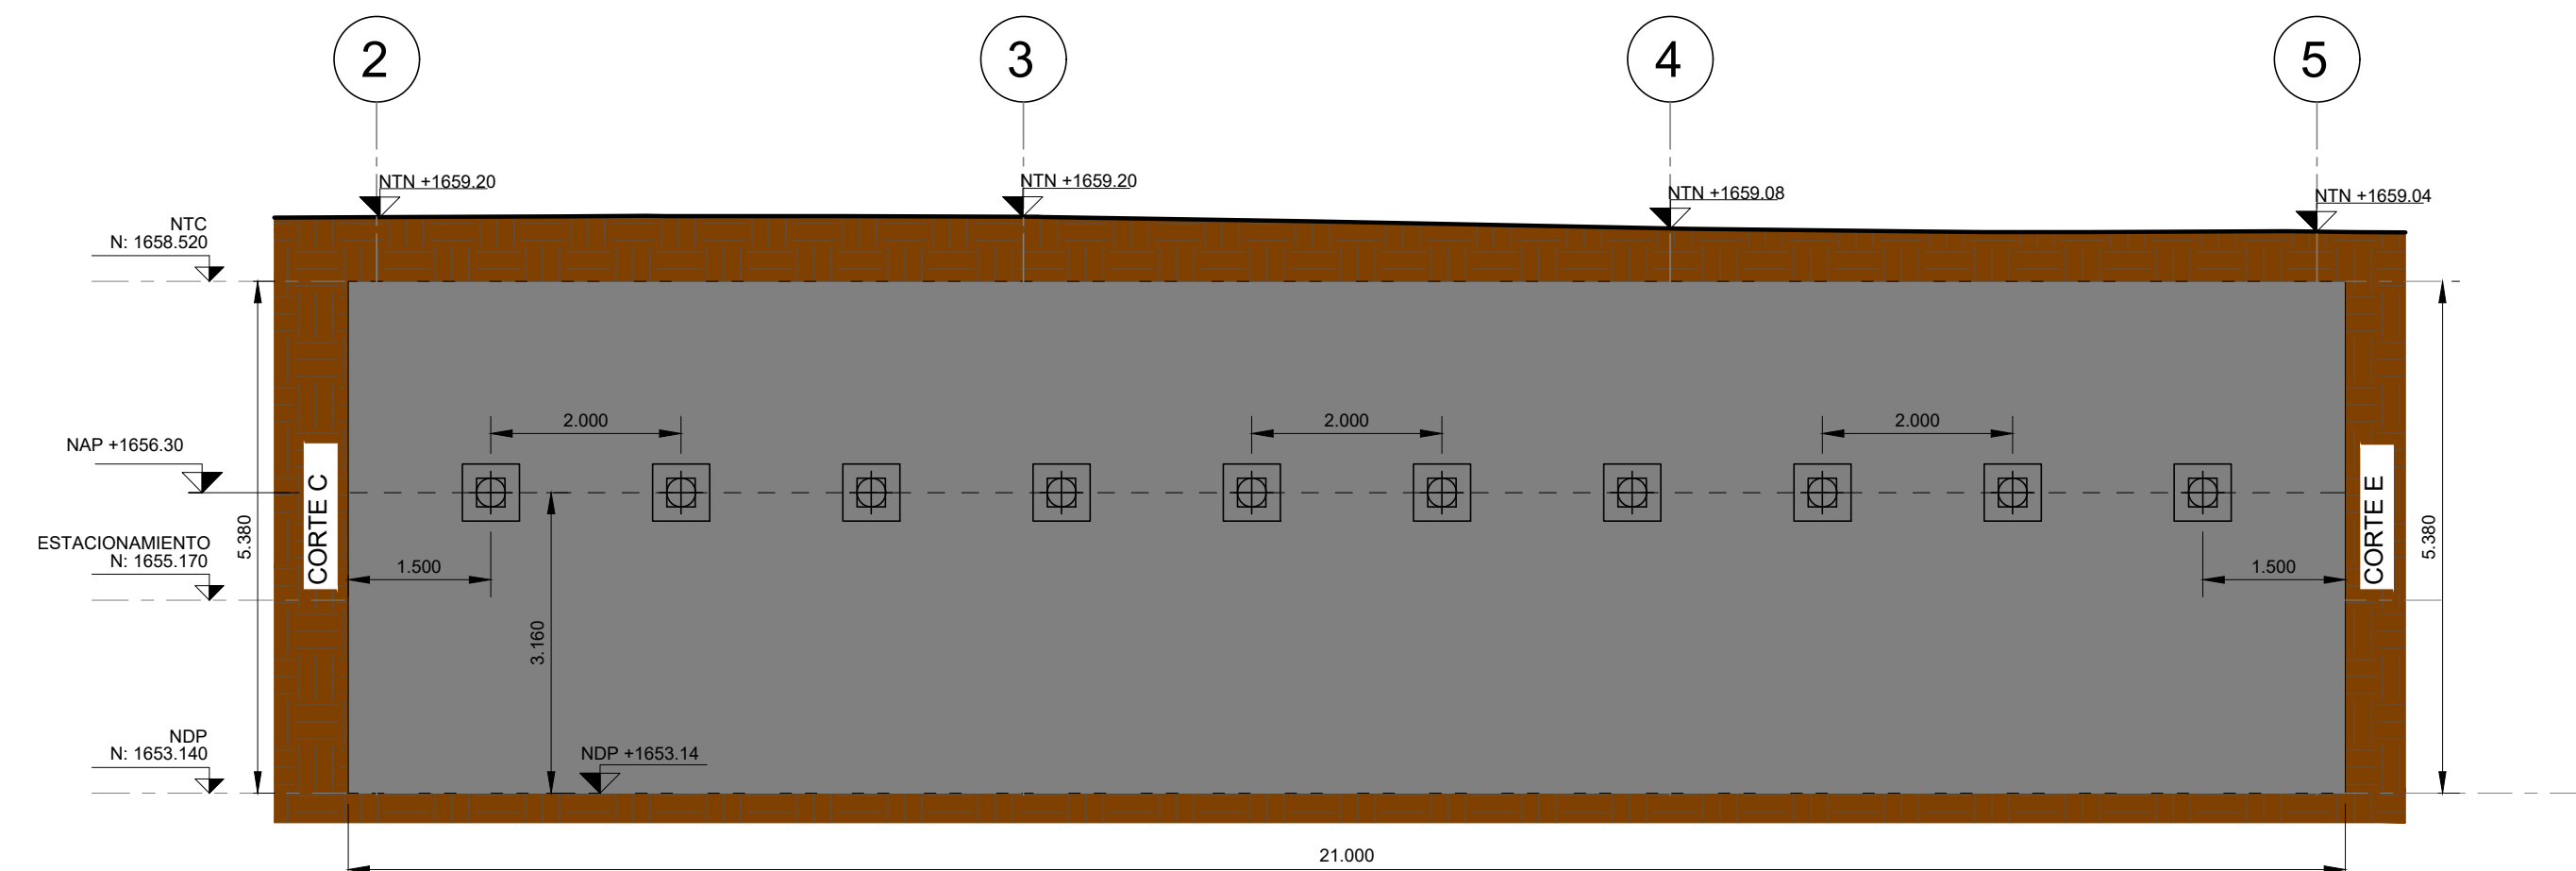

D Corte D
ESCALA 1 : 75

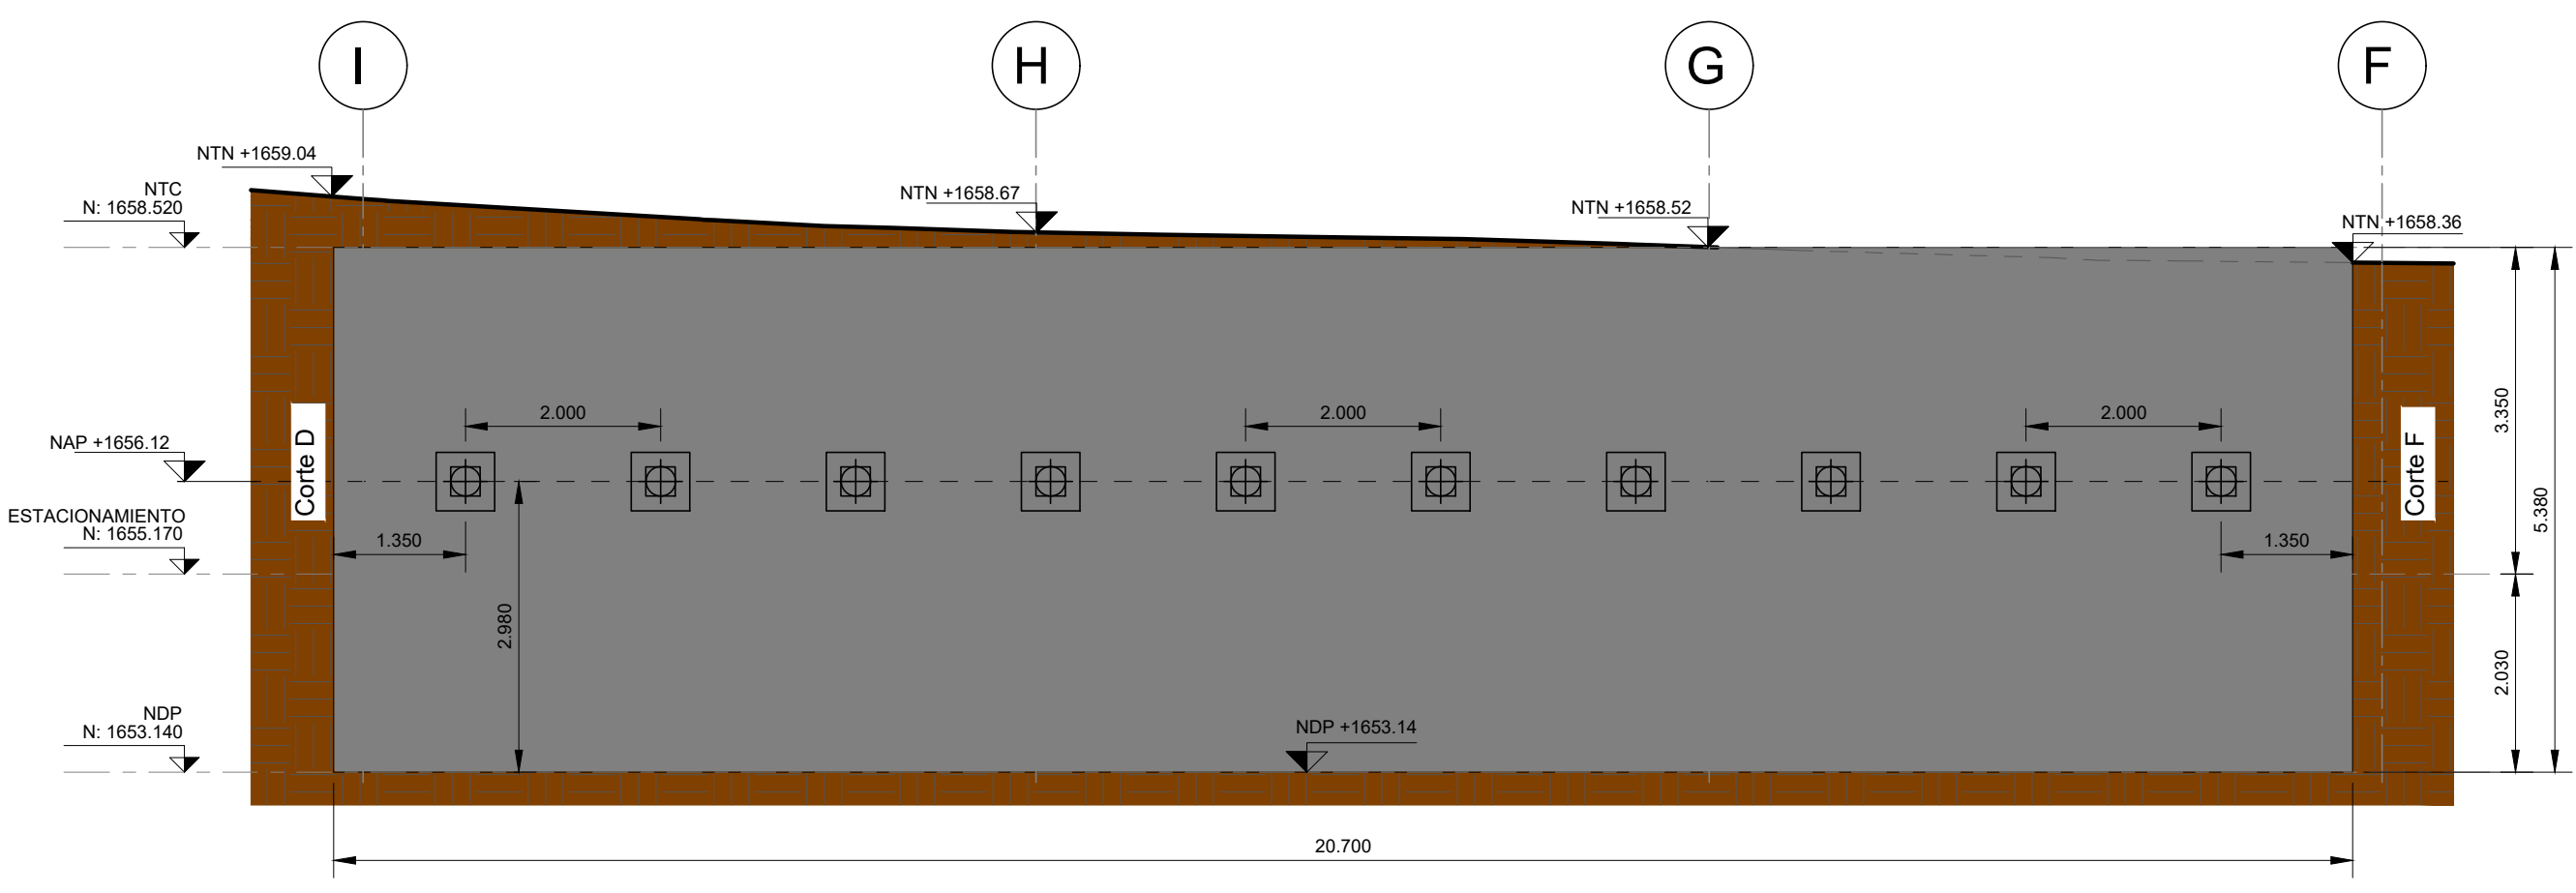

E Seccion E
ESCALA 1 : 75

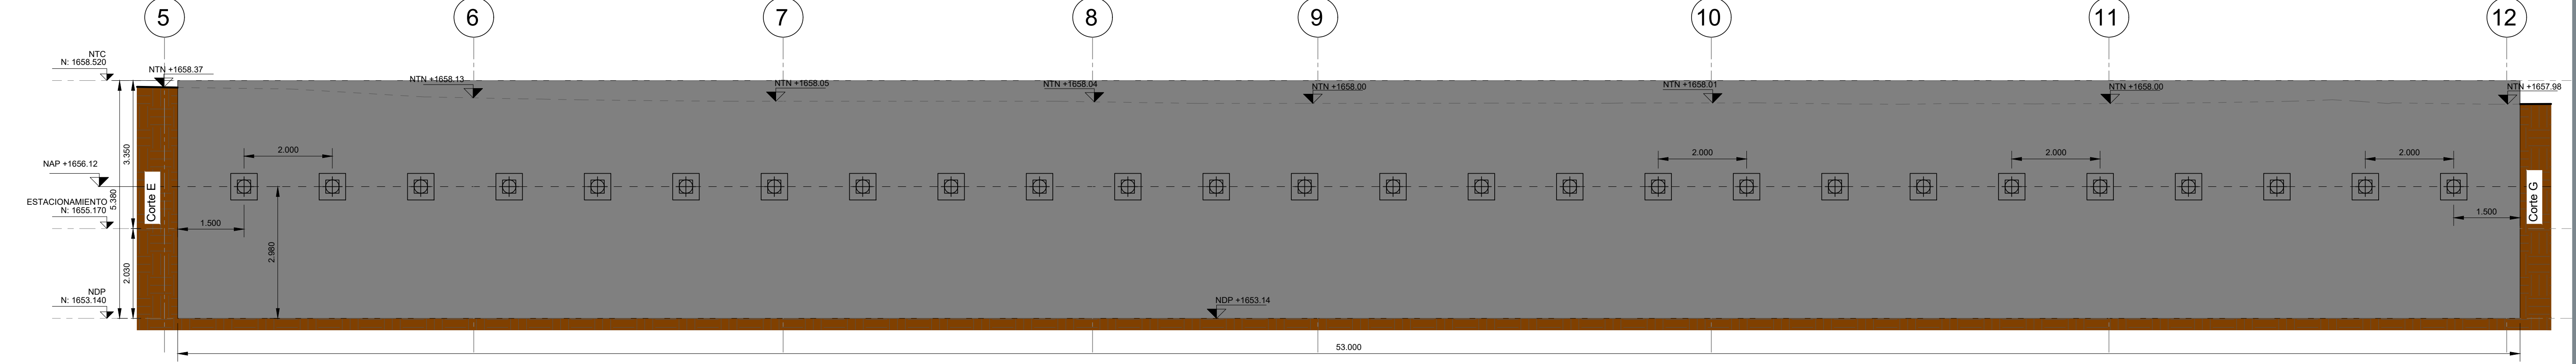

F Corte F
ESCALA 1 : 75

ESPECIFICACIONES DE ANCLAS						
Nivel	Long Libre	Long. Bulbo	Long. Total	Tensión	Sep. Hor	Inclinación
1	0.0	6.0	6.0	0	2.0	20°

Nombre del proyecto:
 Construcción del centro de atención, acompañamiento y desarrollo para personas con trastorno del espectro autista y obras complementarias, etapa 01, prolongación Av. Guadalupe/privada Guadalupe, colonia Colinas de la Primavera, Municipio de Zapopan, Jalisco

CORTES DE EXCAVACION A - F

No. Contrato:
 DOPH-MUN-CUSMAX-IM-LP-116-2023
 Director de Obras Públicas e Infraestructura:
 Ing. Ismael Jáuregui Castañeda
 Jefe de la Unidad de Estudios y Proyectos:
 Arq. Edwin Aguiar Escatel
 Jefe de área:
 Arq. Alejandro Tapia Oyarra
 Responsable del proyecto:
 Arq. Luis Angel Egula Gómez

Ubicación:
 ProL. Av. Guadalupe S/N, Colonia Colinas de la Primavera, C.P. 45066, Zapopan, Jalisco

Fecha: Agosto 2023
 Escala: 1:75
 Acotaciones: Metros
 Revisión: 01
 DOPI-020
 MT-02